
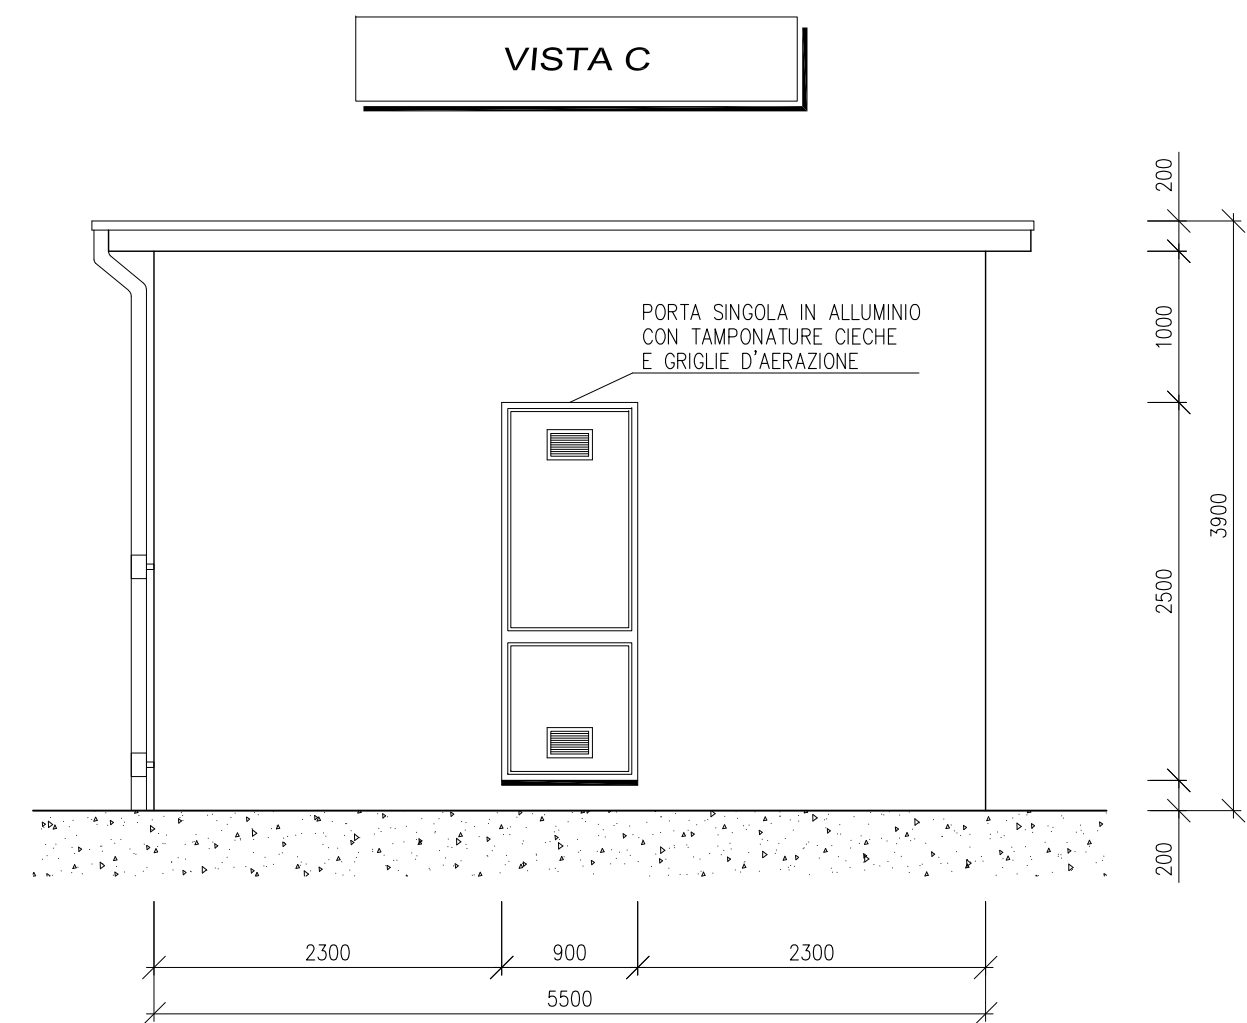
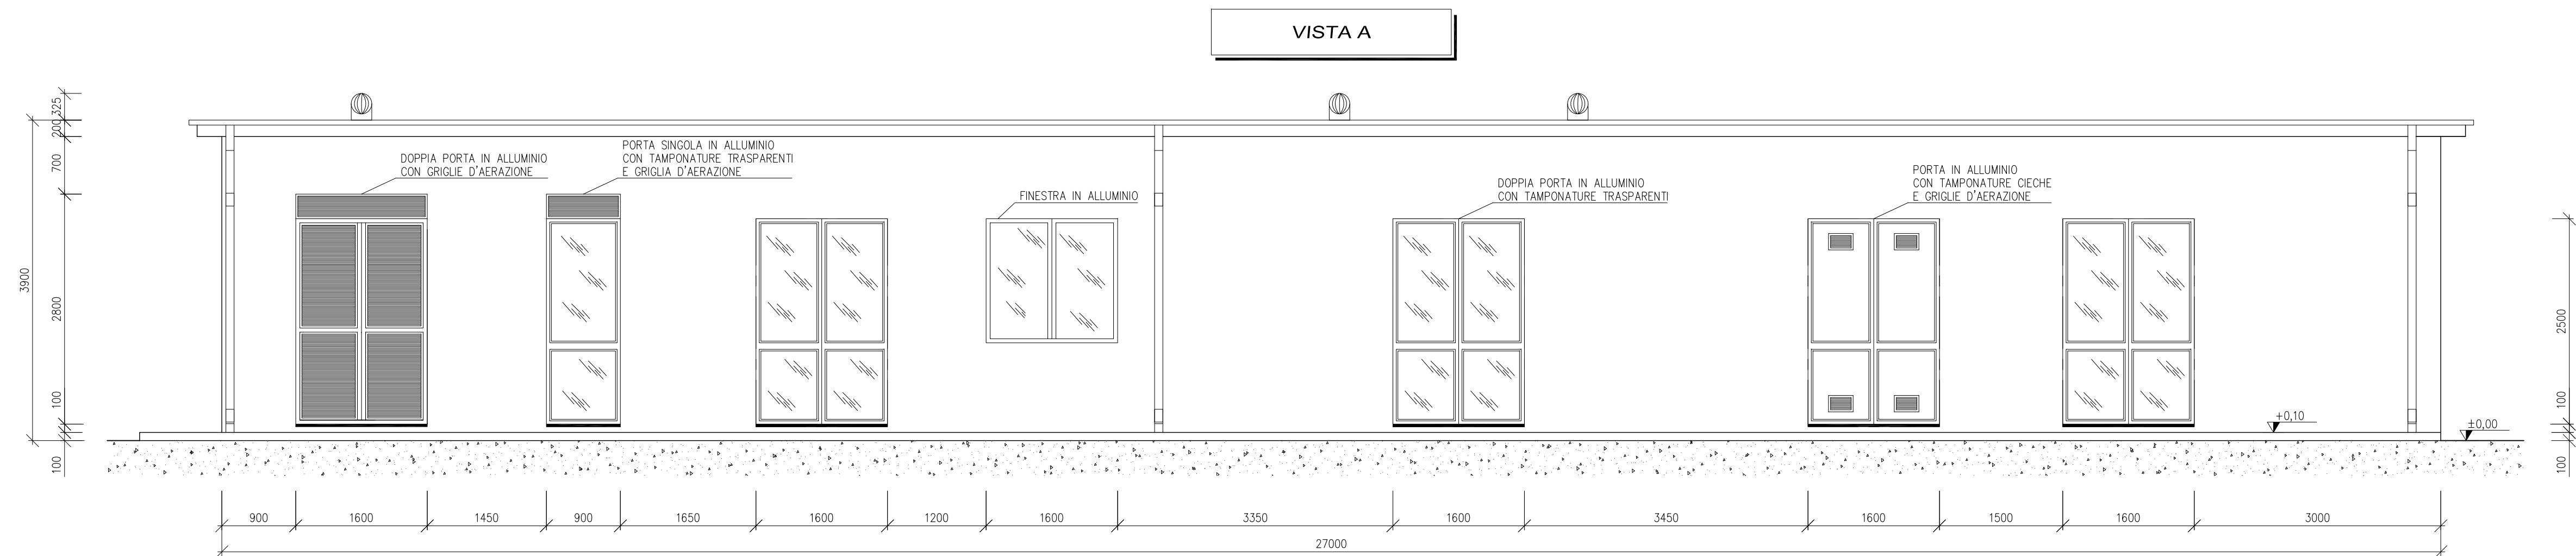
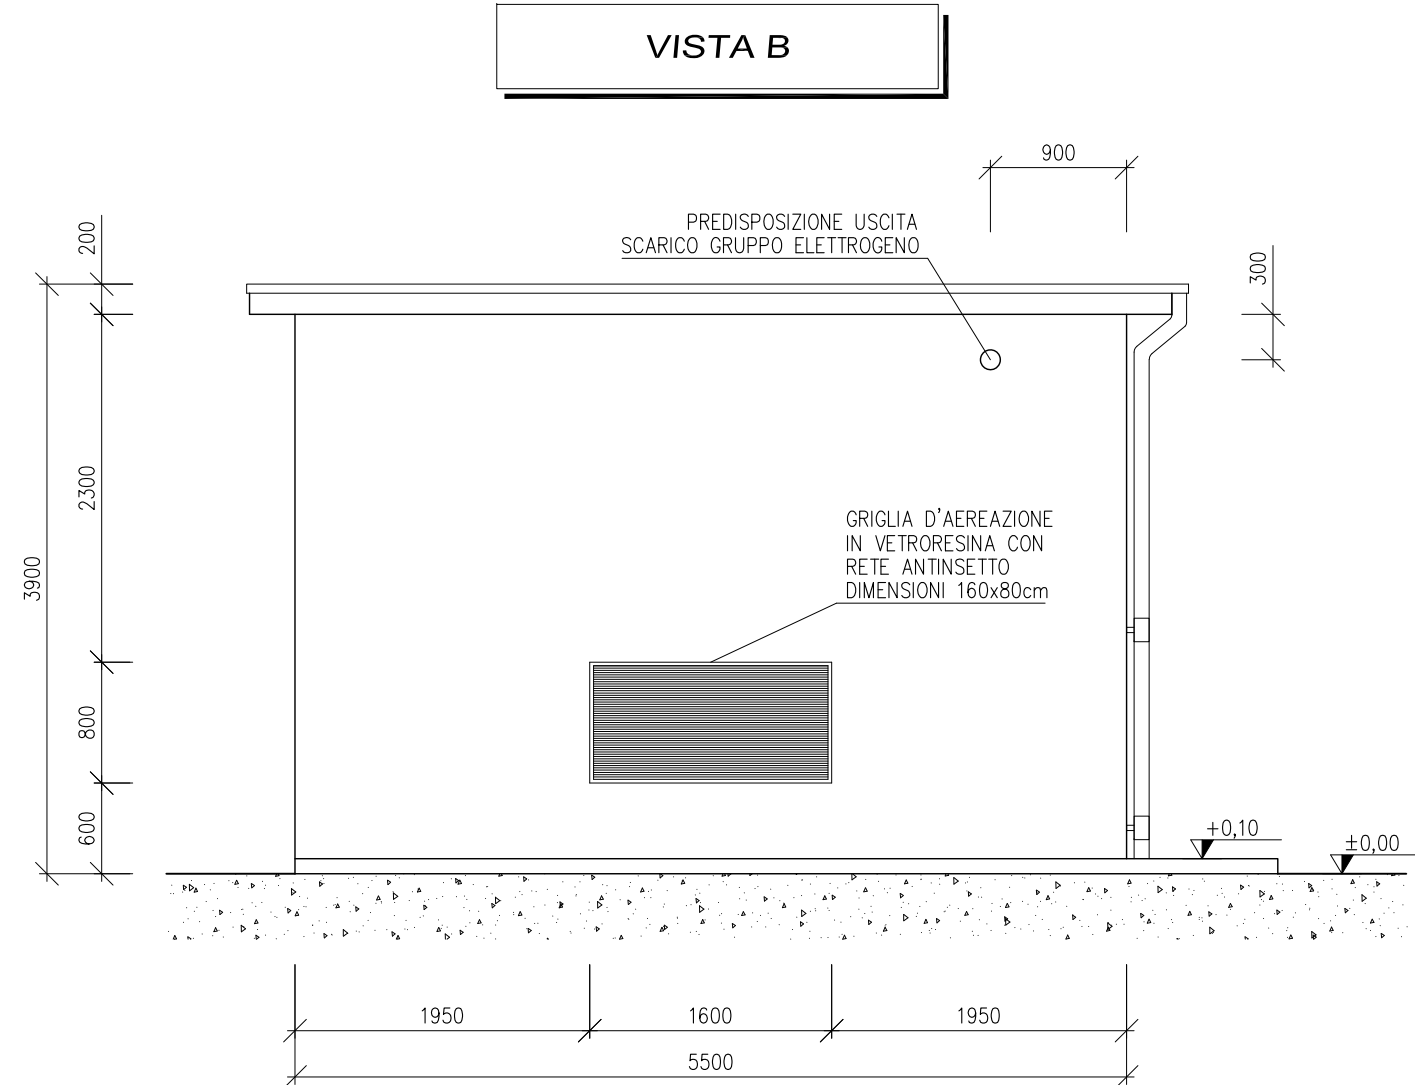
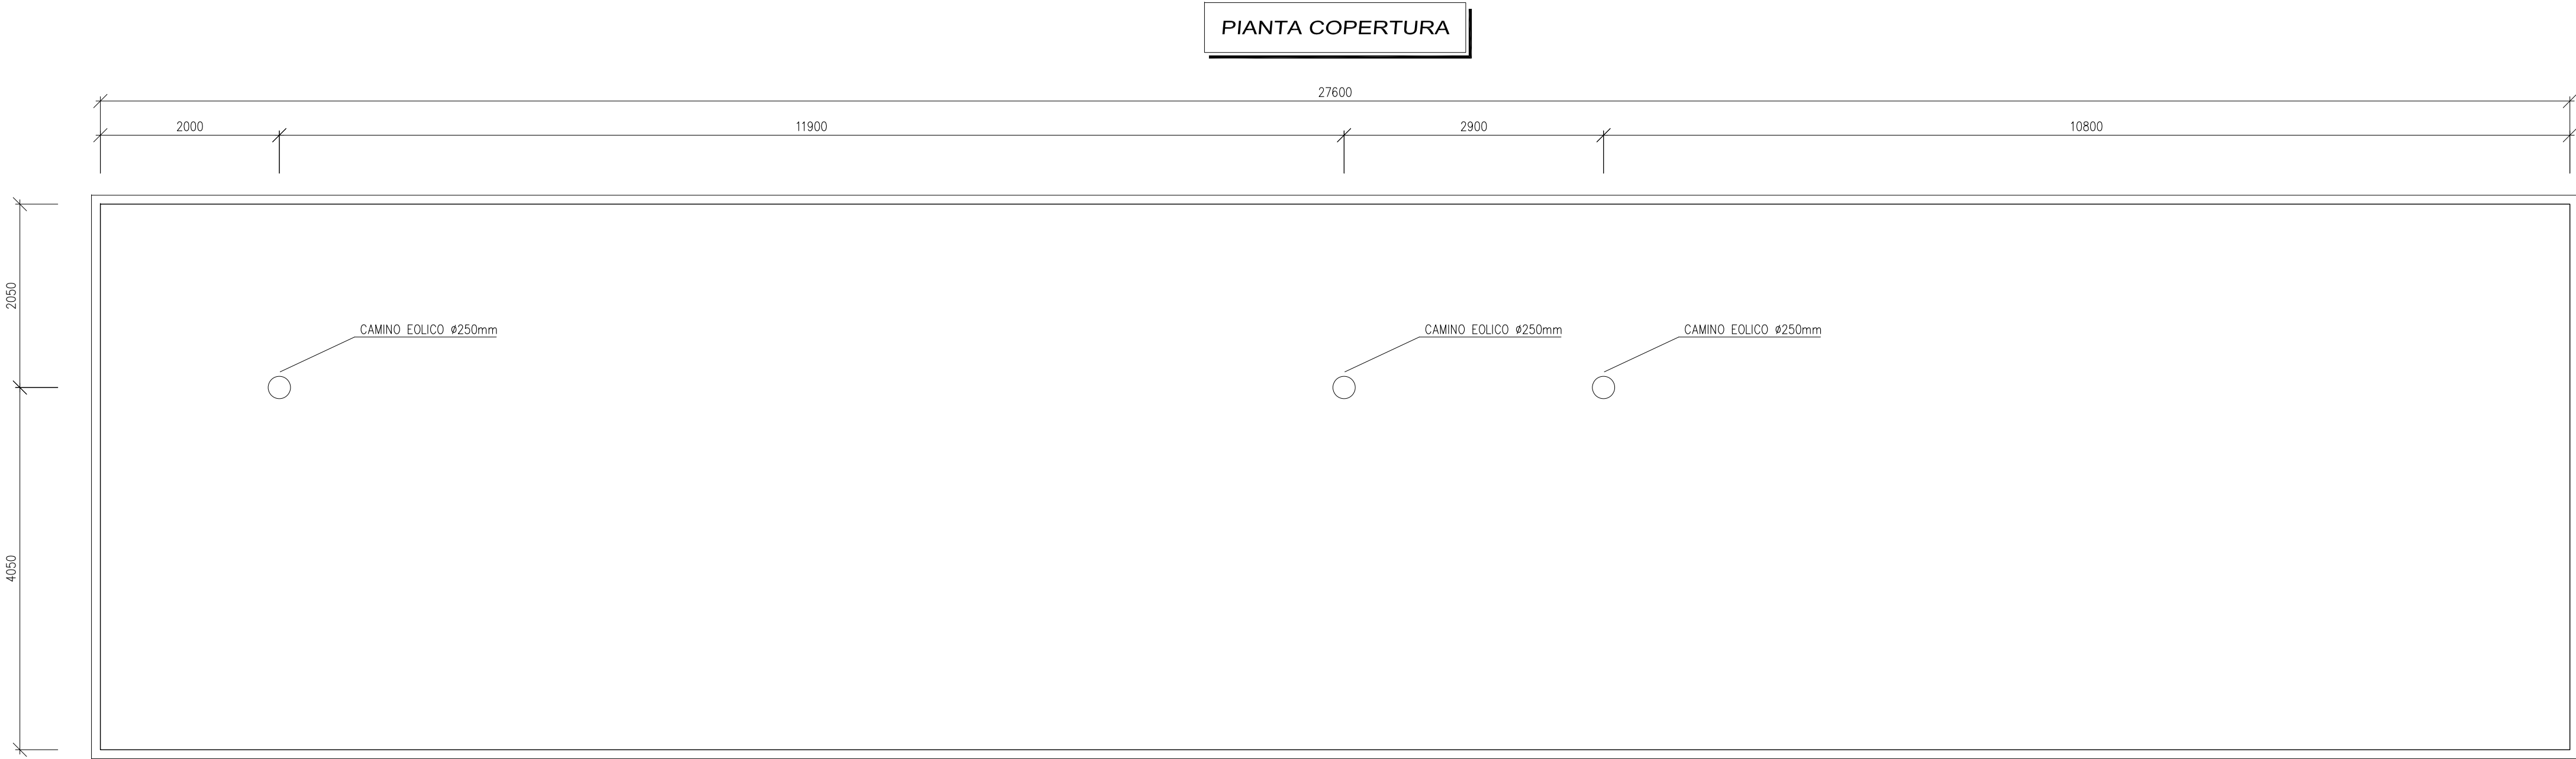


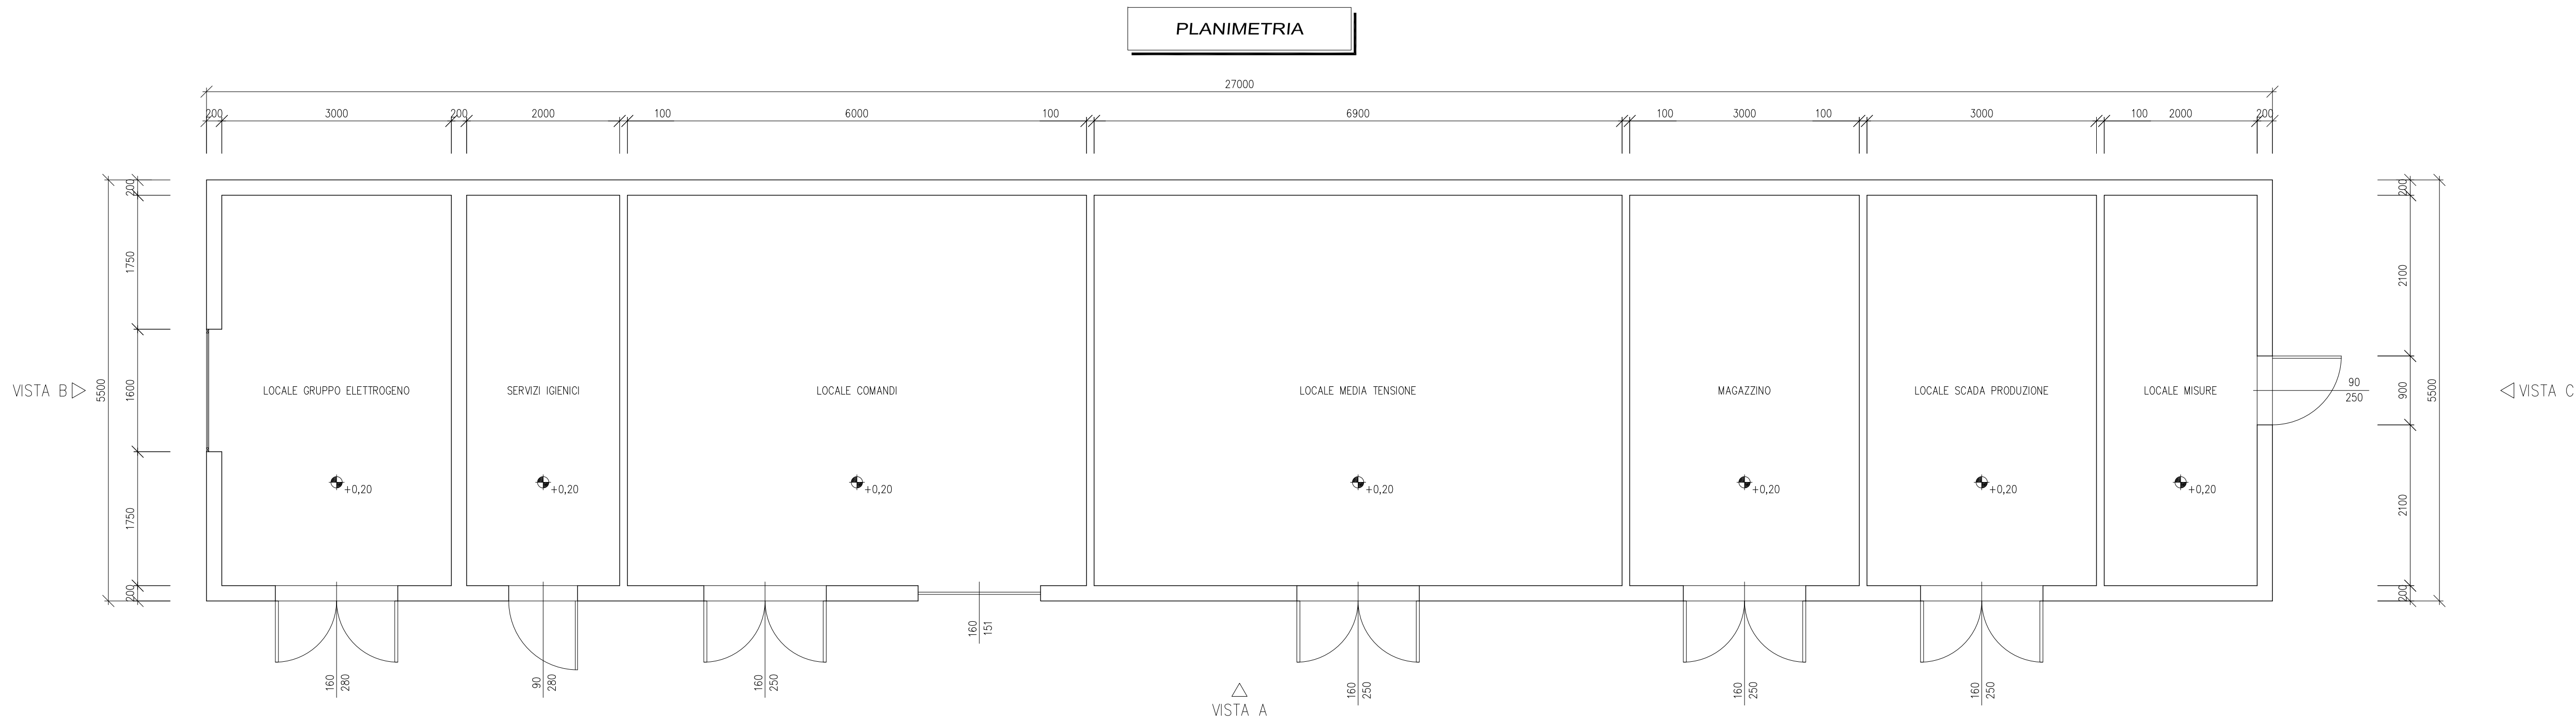

B	10/02/22	Corradini	Bolognesi	Brugnoli	Aggiornamento utenti
A	16/07/21	Corradini	Bolognesi	Brugnoli	Emissione per autorizzazione
REVISIONE	DATA	ELABORATO	VERIFICATO	APPROVATO	DESCRIZIONE
INGEGNERIA & COSTRUZIONI					IMPIANTO
BRULLI service					PUNTO DI RACCOLTA MASSERIA MURAZZO
					TITOLO
					ARCHITETTONICO FABBRICATO UTENTE GREEN VENTURE MONTENERO
SCALA	FORMATO	FOLIO / DI	N. DOCUMENTO		
1:50	A1++	3/3	0 5 3 6 5 A		