




Prospetto A

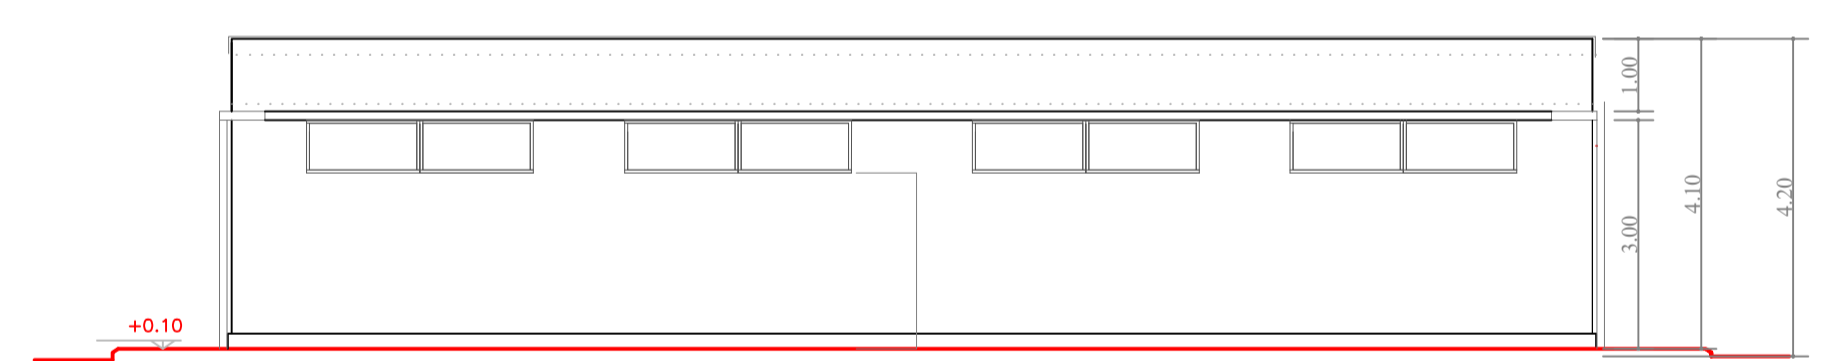


Prospetto C

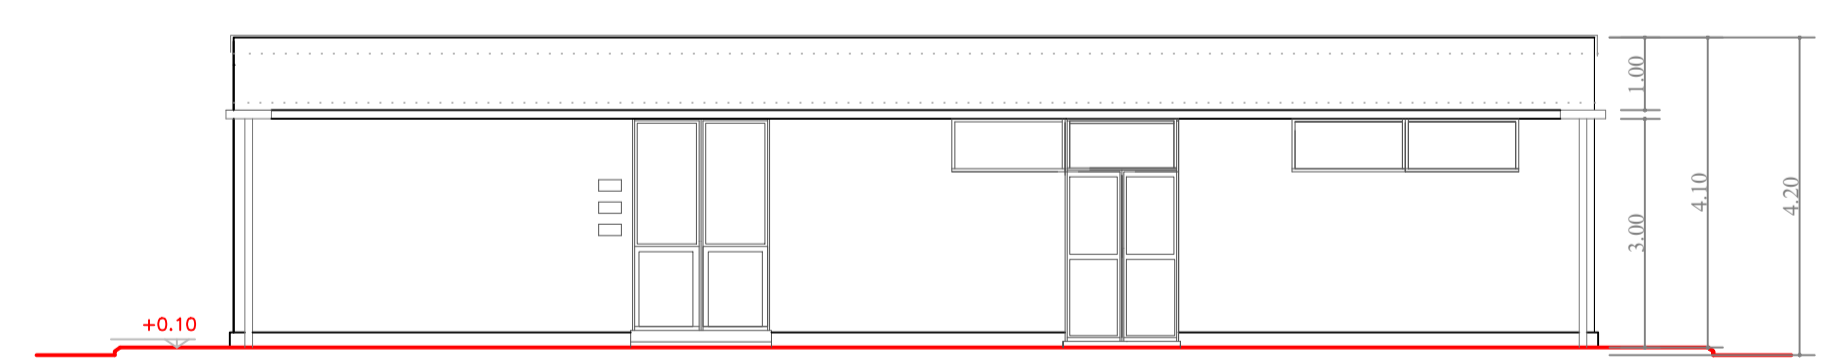


Prospetto B

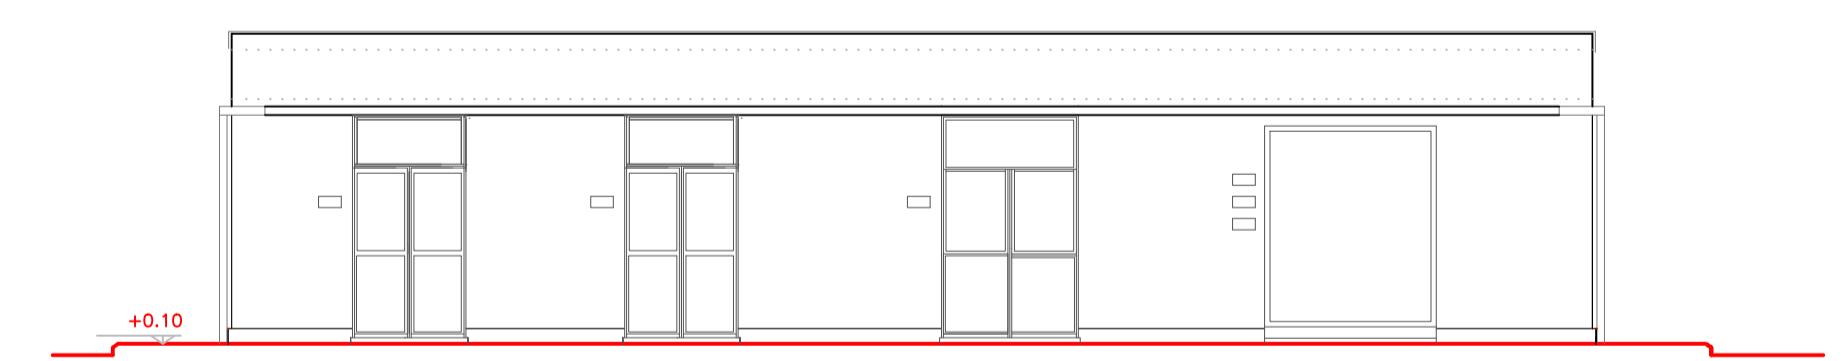

Prospetto D

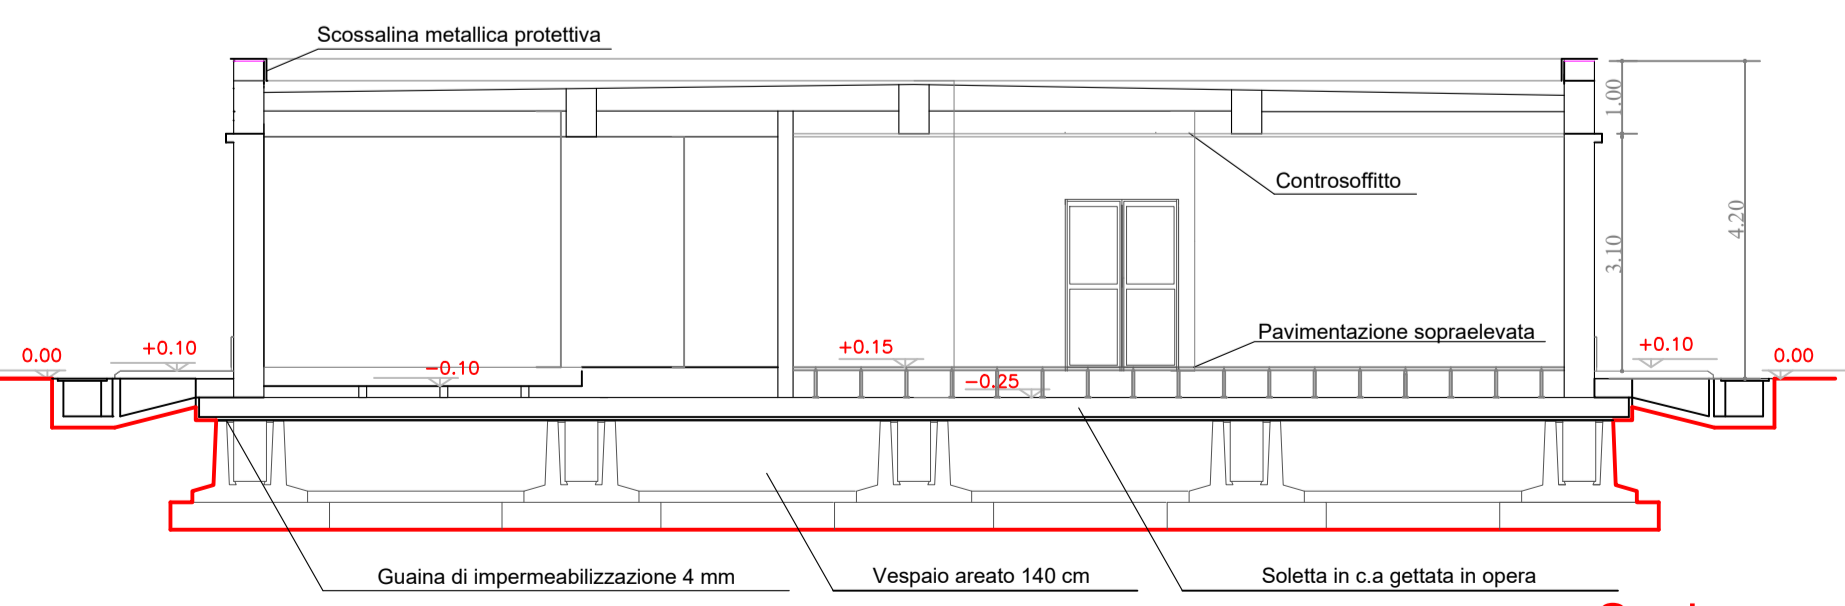

Sezione a-a

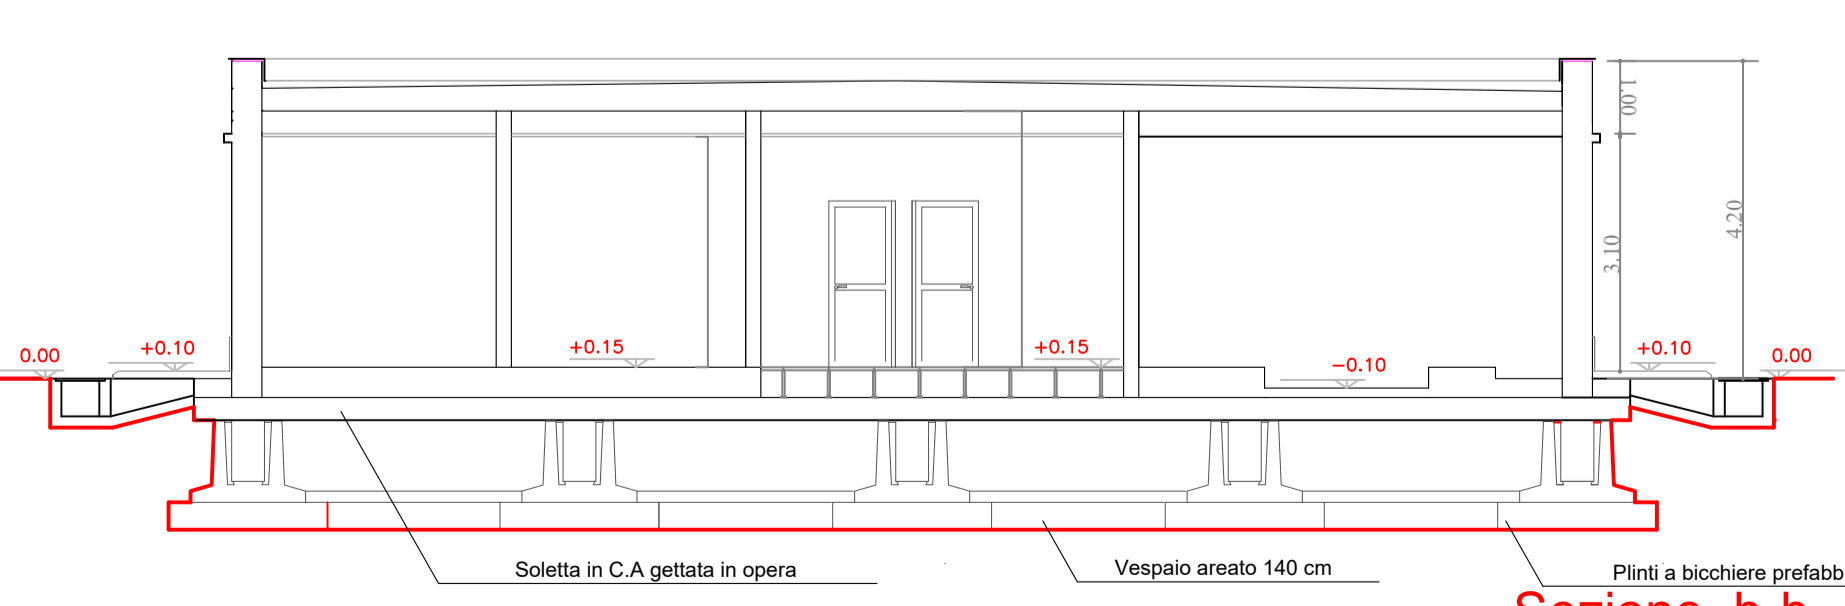

Sezione b-b

REVISIONI	N	DATA	DESCRIZIONE	ELABORATO	VERIFICATO	APPROVATO
	0	16/03/2010		DANI	SARACENO	TERNA

TIPOLOGIA DELL'ELABORATO	CODIFICA DELL'ELABORATO			
	083.09.01.W16			
PROGETTO	TITOLO			
RICAVATO DAL DOC. TERNA	NUOVA SE 380/150 KV DI MONTECILFONE (CB) E RACCORDI A 380 KV			
CLASSIFICAZIONE DI SICUREZZA	COMUNE DI MONTECILFONE			
	EDIFICIO SERVIZI AUSILIARI - PIANTE PROSPETTI E SEZIONI			
NOME DEL FILE	SCALA CAD	FORMATO	SCALA	FOGLIO
	1 unità = 1 mm	A1	1:100	1 / 1

Questo documento contiene informazioni di proprietà Terna S.p.A. e deve essere utilizzato esclusivamente dal destinatario in relazione alla finalità per la quale è stato ricevuto. È vietata qualsiasi forma di riproduzione o di divulgazione senza l'esplicito consenso di Terna S.p.A. This document contains information proprietary to Terna S.p.A. and it will have to be used exclusively for the purposes for which it has been furnished. Whichever shape of spreading or reproduction without the written permission of Terna S.p.A. is prohibited.