


ELABORATI DI RIFERIMENTO


NOTE
 ELABORATO PRODOTTO IN COORDINATE GAUSS-BOAGA. DATI DI TRACCIAMENTO RIPORTATI IN COORDINATE RETTILINEE

C1	E(m) 207835.020 N(m) 203608.546	C2	E(m) 207799.410 N(m) 203904.371	C3	E(m) 207643.515 N(m) 203665.773	C4	E(m) 207971.056 N(m) 203977.281
R	19.500	R	300.000	R	200.000	R	395.000
T	32.199	Ac	12.252	Ac	7.503	Ac	7.340
Sv	122.522	T	32.199	T	13.103	T	25.337
		Sv	64.153	Sv	26.186	Sv	50.605
V1	E(m) 207839.851 N(m) 203627.438	V4	E(m) 207779.677 N(m) 203603.293	V7	E(m) 207821.892 N(m) 203574.376	V10	E(m) 207880.907 N(m) 203591.872
V2	E(m) 207847.447 N(m) 203661.751	V5	E(m) 207746.969 N(m) 203608.988	V8	E(m) 207813.190 N(m) 203559.825	V11	E(m) 207905.961 N(m) 203587.682
V3	E(m) 207815.884 N(m) 203604.796	V6	E(m) 207828.690 N(m) 203590.102	V9	E(m) 207852.736 N(m) 203600.397		

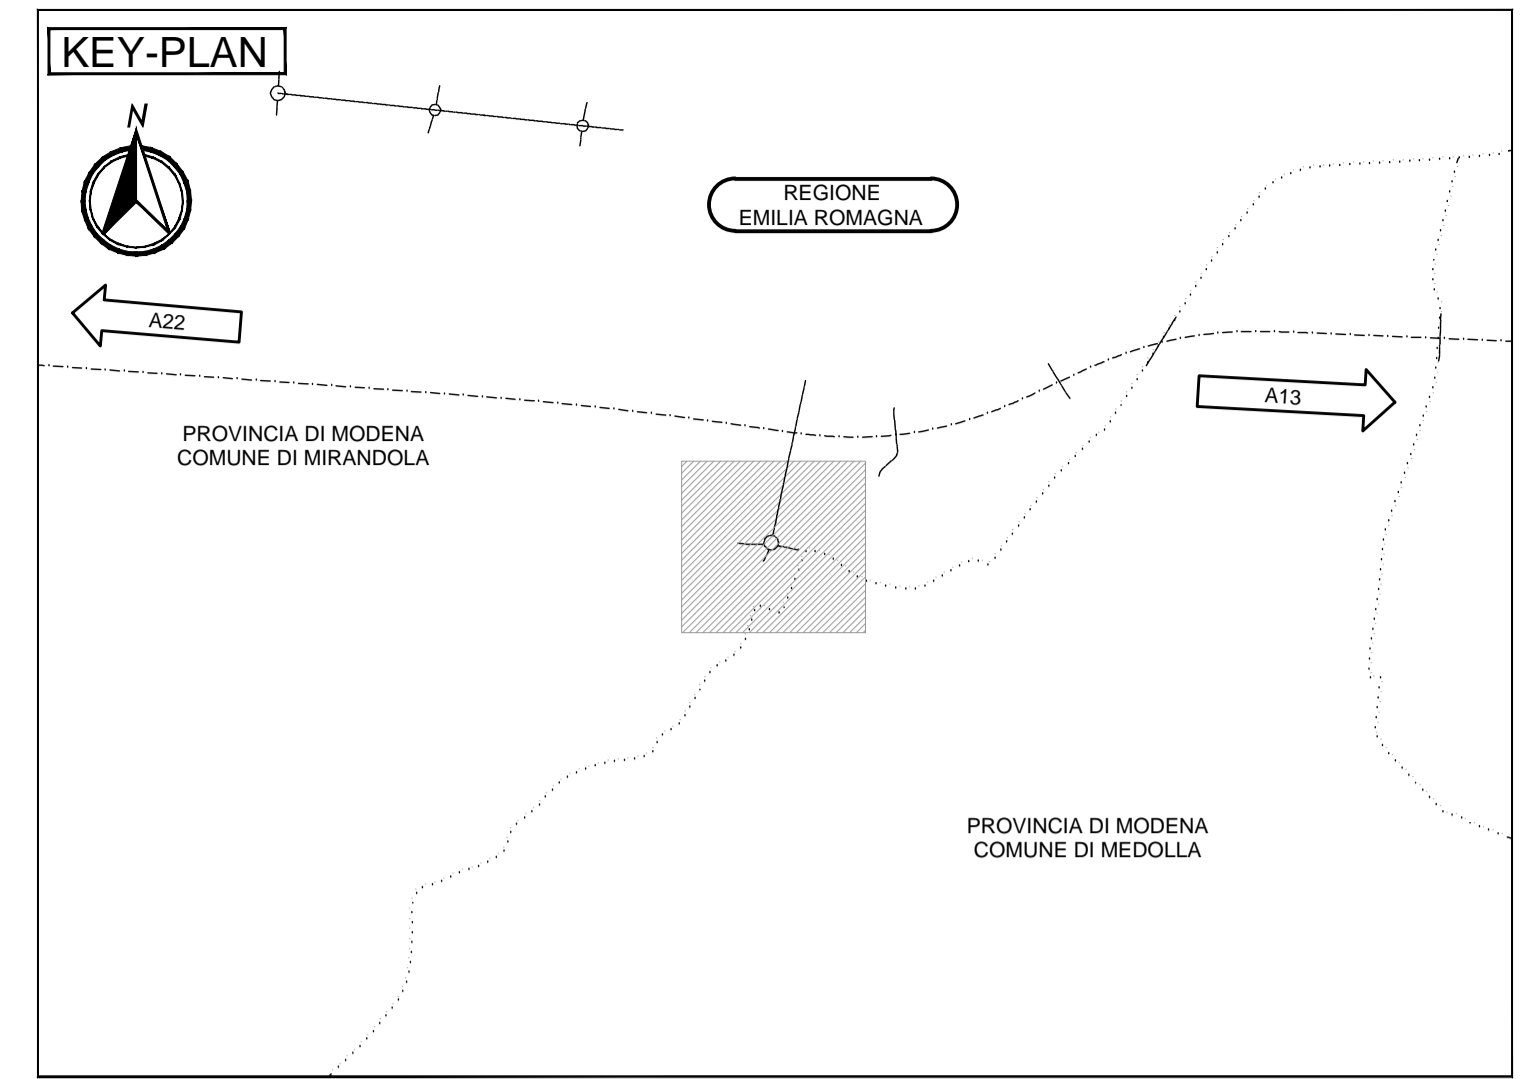

LEGENDA

	Strada asfaltata		Rudere
	Strada secondaria, campestre		Edificio di culto
	Sentiero		Traliccio
	Tratturo		Scarpata
	Asse binario		Fosso - impluvio
	Muro		Torrente - Fiume
	Muro di sostegno		Albero
	Recinzione		Simbolo vigneto
	Edificio		Simbolo frutteto
	Edificio industriale		Siepe
	Baracca		Limite di coltura
	Tettoia - Pensilina		Curva di livello Secondaria
	Edificio in costruzione		Curva di livello Direttrice

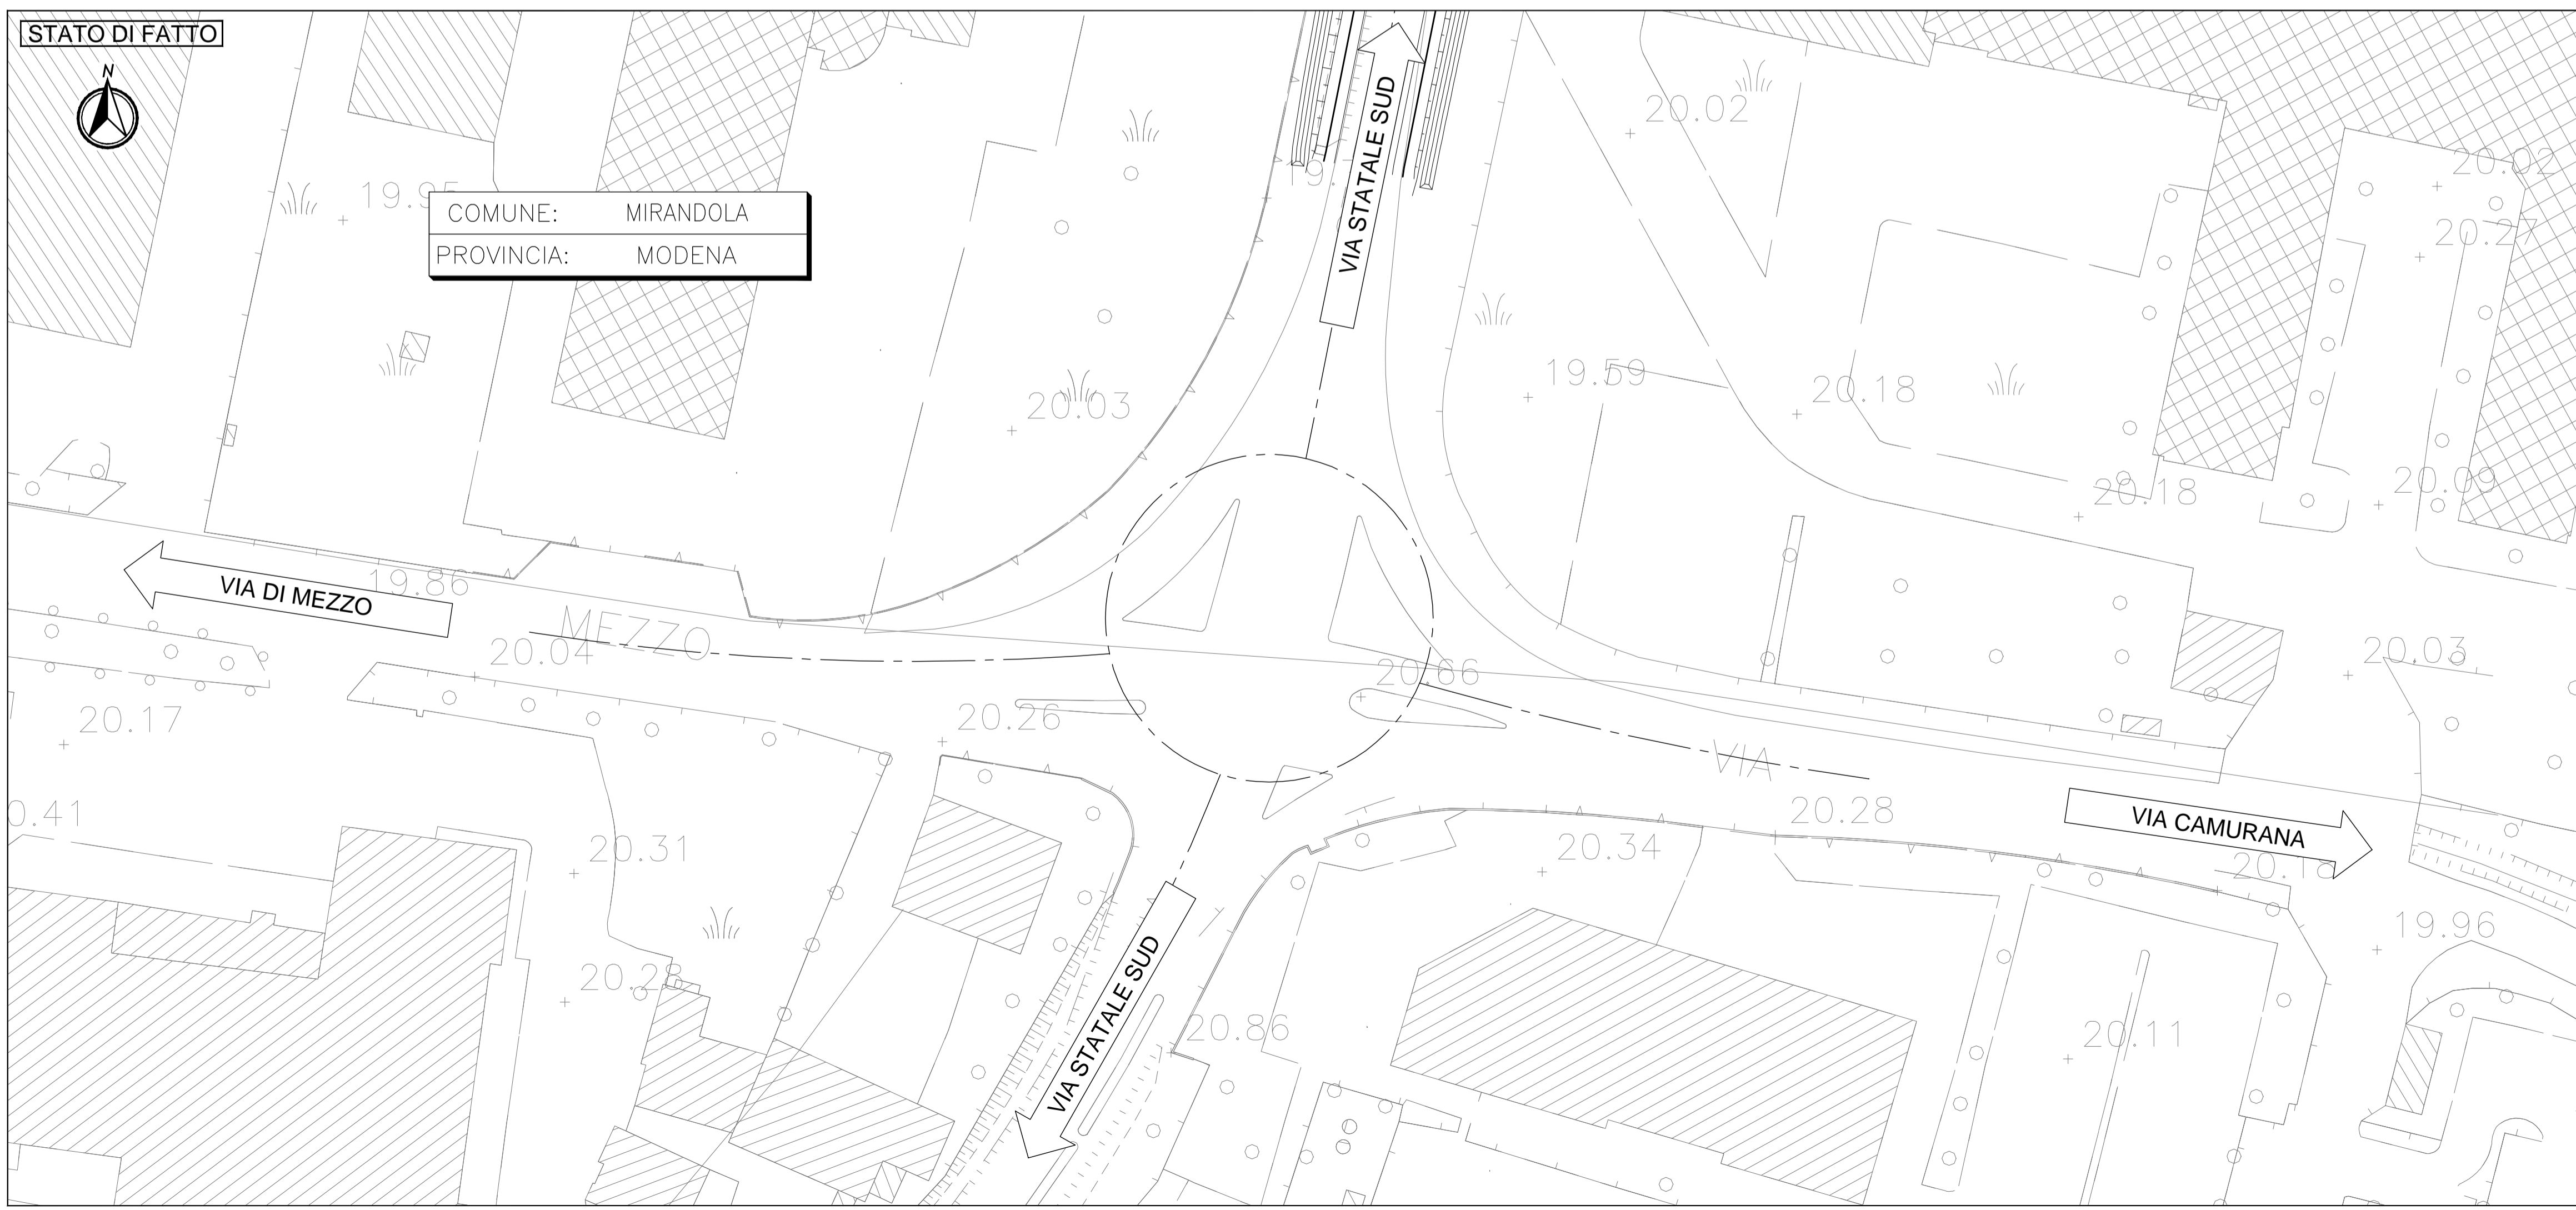

IL CONCEDENTE: Regione Emilia-Romagna

IL CONCESSIONARIO: ARC AUTOSTRADA REGIONALE CISPADANA

AUTOSTRADA REGIONALE CISPADANA

DAL CASELLO DI REGGIOLO-ROLO SULLA A22
 AL CASELLO DI FERRARA SUD SULLA A13

CODICE C.U.P. E81B0800060009

PROGETTO DEFINITIVO

ASSE AUTOSTRADALE (COMPRESIVO DEGLI INTERVENTI LOCALI DI COLLEGAMENTO VIARIO AL SISTEMA AUTOSTRADALE)
 PROGETTAZIONE STRADALE

VIABILITA' DI COLLEGAMENTO

C06 (EX MO05) INTERSEZIONE A ROTATORIA TRA LA S.S. 12 "DELL'ABETONE E DEL BRENNERO", VIA DI MEZZO E VIA CAMURANA - COMUNE DI MIRANDOLA
 PLANIMETRIA DELLO STATO DI FATTO E DI TRACCIAMENTO

IL PROGETTISTA: **Alpina s.p.a.**
 Dott. Ing. Marco Bonfanti
 Off. Ingegneria di Milano
 P. A. 23384

RESPONSABILE INTEGRAZIONE PRESTAZIONI SPECIALISTICHE
 Ing. Emilio Salsi
 Albo Ing. Reggio-Emilia n° 945

IL CONCESSIONARIO: **Autostada Regionale Cispadana S.p.A.**
 IL PRESIDENTE: **Giordano Paltucci**

Stamp: **Stampa Grafica S.p.A.**
 REGGIO EMILIA

G					
F					
E					
D					
C					
B					
A	17.04.2012	EMISSIONE		Ing. Gardani	Ing. Bonfanti
REV.	DATA	DESCRIZIONE	REDAZIONE	CONTROLLO	APPROVAZIONE

IDENTIFICAZIONE ELABORATO

NUM. PROZ.	FILE	LISTA	GRUPPO	CODICE OPEN WEB	TRATTO OPEN	MEMO	TIPO ELABORATO	PROGRESSIVO	REV.	DATA
1351	0	0	C06	CCS06	0	SD	PL	01	A	MAGGIO 2012

SCALA: 1:500

IL PRESENTE DOCUMENTO NON POTRA' ESSERE COPIATO, RIPRODOTTO O ALTAMENTE PUBBLICATO, IN TUTTO O IN PARTE, SENZA IL CONSENSO SCRITTO DEL CONCESSIONARIO. QUALI UTILIZZI NON AUTORIZZATI SANZI PENSANO A NORMA DI LEGGE. THIS DOCUMENT MAY NOT BE COPIED, REPRODUCED OR PUBLISHED, EITHER IN PART OR IN ITS ENTIRETY, WITHOUT THE WRITTEN PERMISSION OF ARCCO CONSORZIO. UNAUTHORIZED USE WILL BE PROSECUTED BY LAW.