
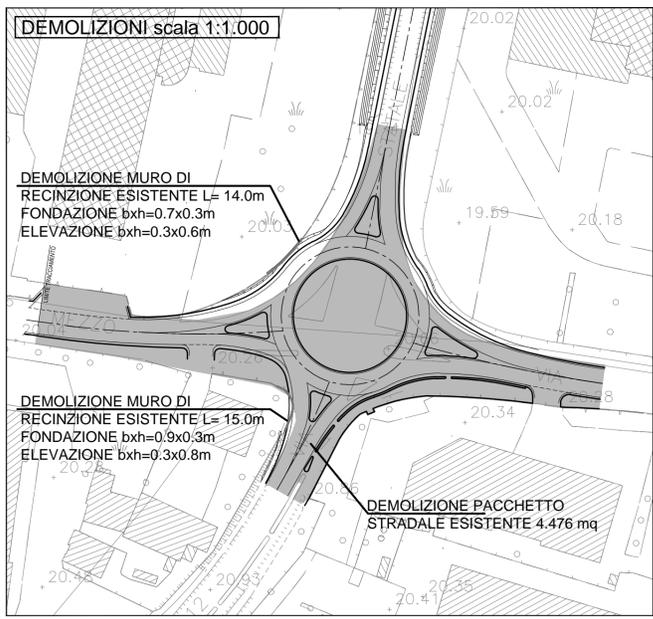
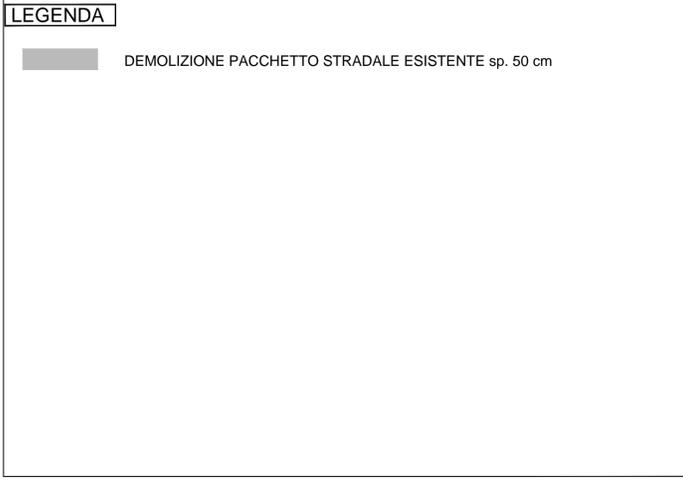


COMUNE: MIRANDOLA
 PROVINCIA: MODENA

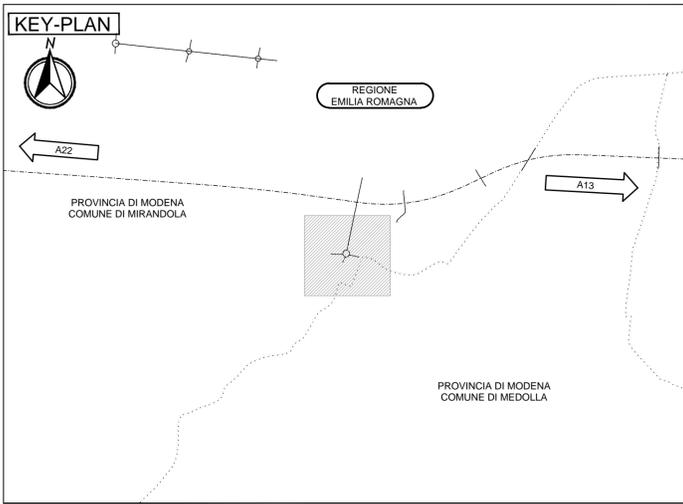

IL CONCEDENTE: Regione Emilia-Romagna

IL CONCESSIONARIO: ARC AUTOSTRADA REGIONALE CISPADANA

AUTOSTRADA REGIONALE CISPADANA DAL CASELLO DI REGGIOLO-ROLO SULLA A22 AL CASELLO DI FERRARA SUD SULLA A13

CODICE C.U.P. E81B0800060009

PROGETTO DEFINITIVO

ASSE AUTOSTRADALE (COMPRESIVO DEGLI INTERVENTI LOCALI DI COLLEGAMENTO VIARIO AL SISTEMA AUTOSTRADALE)
 PROGETTAZIONE STRADALE

VIABILITA' DI COLLEGAMENTO

C06 (EX MO05) INTERSEZIONE A ROTATORIA TRA LA S.S. 12 "DELL'ABETONE E DEL BRENNERO", VIA DI MEZZO E VIA CAMURANA - COMUNE DI MIRANDOLA
 PLANIMETRIA DI PROGETTO

IL PROGETTISTA: Alpina s.p.a. Dott. Ing. Marco Bonfanti Off. Ingegneria di Milano n. A/23384

RESPONSABILE INTEGRAZIONE PRESTAZIONI SPECIALISTICHE: Ing. Emilio Salsi Albo Ing. Reggio-Emilia n. 945

IL CONCESSIONARIO: Autostada Regionale Cispadana S.p.A. IL PRESIDENTE: Cristiano Paltuzzi

G										
F										
E										
D										
C										
B										
A	17.04.2012	EMISSIONE						Ing. Gardani	Ing. Bonfanti	Ing. Salsi
REV.	DATA	DESCRIZIONE	REDAZIONE	CONTROLLO	APPROVAZIONE					
IDENTIFICAZIONE ELABORATO										
NUM. PROG.	FOG.	LITTO.	GRUPPO	CODICE OPERA	TRATTO	OPERA	MEMO	TIPO ELABORATO	PROGRESSIVO	REV.
1353	0	0	C06	CCS06	0	SD	PP	01	A	
DATA: MAGGIO 2012										
SCALA: 1:500										

IL PRESENTE DOCUMENTO NON FORMA PARTE DEL CONTRATTO. APPROFONDITO IL CONSENSO DEL CONCESSIONARIO, NON UTILIZZO NON AUTORIZZATO SENZA PERMESSA O NOME DI USUO. THIS DOCUMENT MAY NOT BE COPIED, REPRODUCED OR PUBLISHED, EITHER IN PART OR IN ITS ENTIRETY, WITHOUT THE WRITTEN PERMISSION OF ARCOSS CONSULTING. UNAUTHORIZED USE WILL BE PROSECUTED BY LAW.