DRENAGGIO IN RILEVATO CON SCARICO NEI FOSSI DI GUARDIA

PARTICOLARE SMALTIMENTO ACQUE CON SISTEMA EMBRICE - FOSSO DI GUARDIA RIVESTITO

PIANTA
Scala 1:20

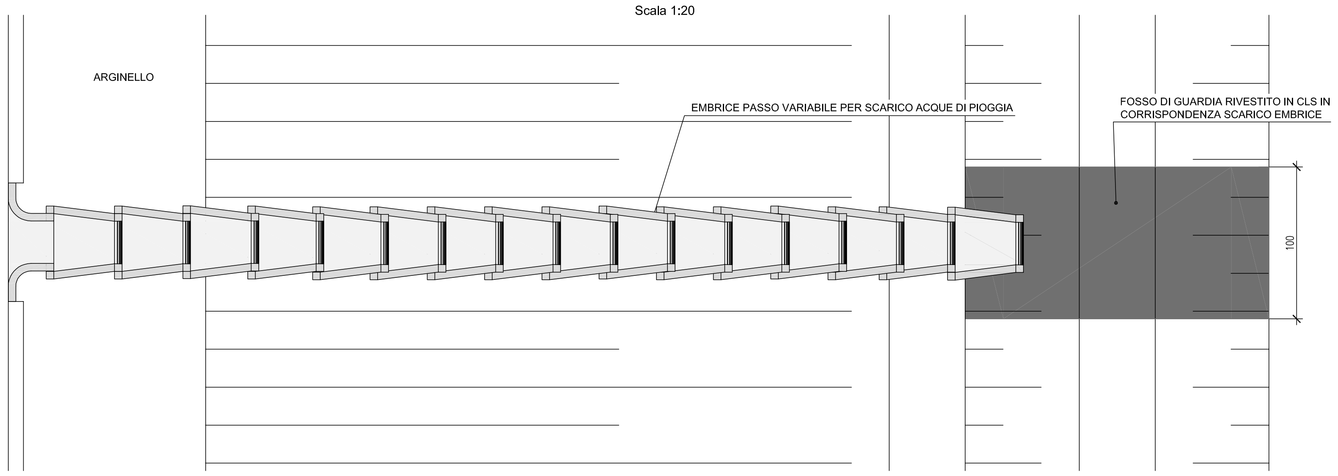

SEZIONE
Scala 1:20

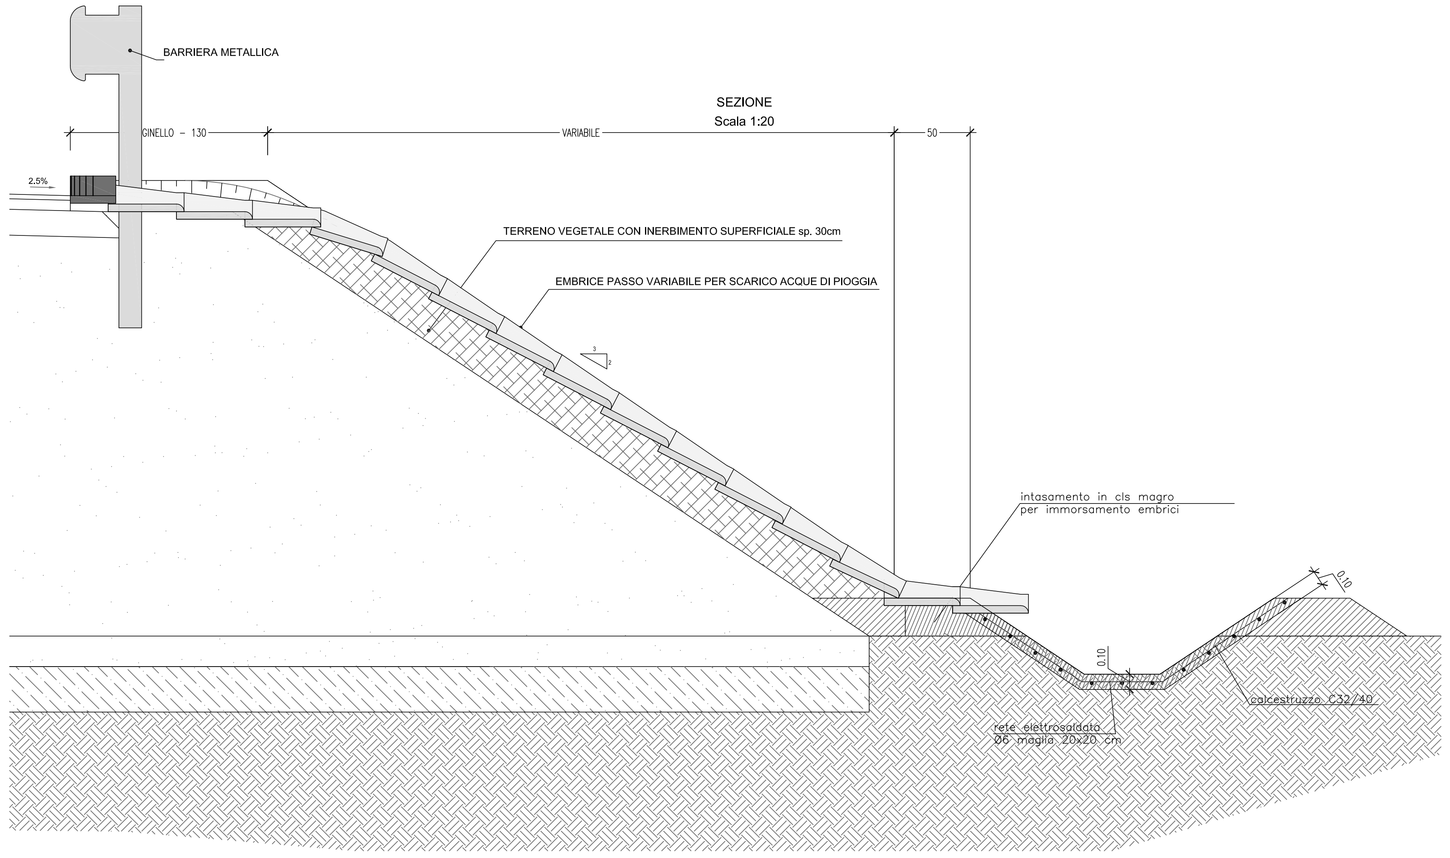

PARTICOLARE EMBRICE

PIANTA
Scala 1:10

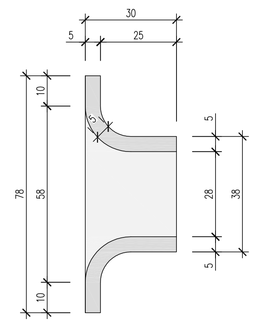

PIANTA
Scala 1:10

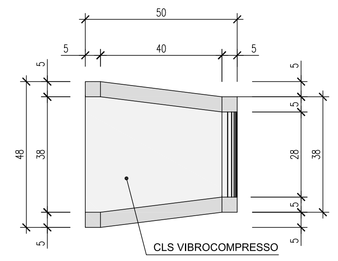

SEZIONE
Scala 1:10

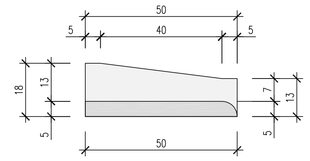

PARTICOLARE GRIGLIA IN GHISA SFEROIDALE 0.50x0.50 CLASSE D400

Scala 1:10

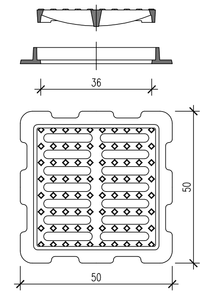

PARTICOLARE POZZETTO CADITOIA 45x45cm CON COLLEGAMENTO CADITOIA / CADITOIA

SEZIONE
Scala 1:10

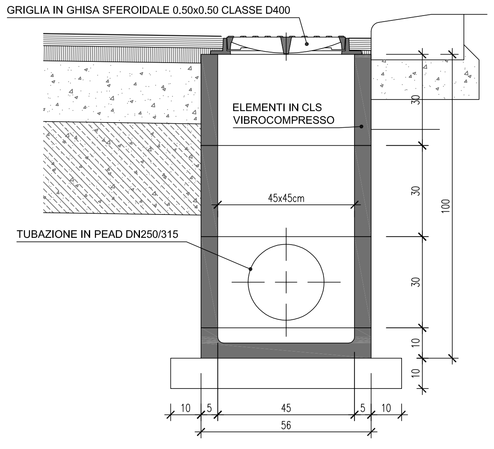

DRENAGGIO IN ASSENZA DI FOSSI DI GUARDIA

PARTICOLARE GRIGLIA IN GHISA SFEROIDALE 0.80x0.80 CLASSE D400

Scala 1:10

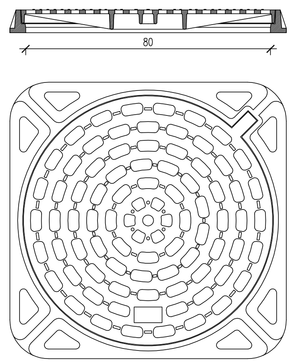

PARTICOLARE POZZETTO DI ISPEZIONE 80x80cm

PIANTA
Scala 1:10

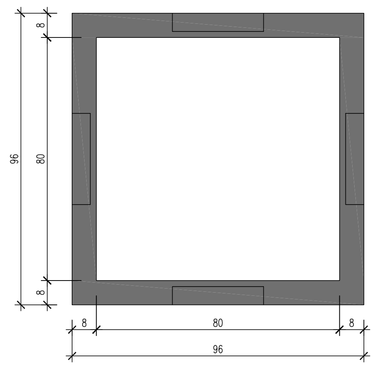

SEZIONE

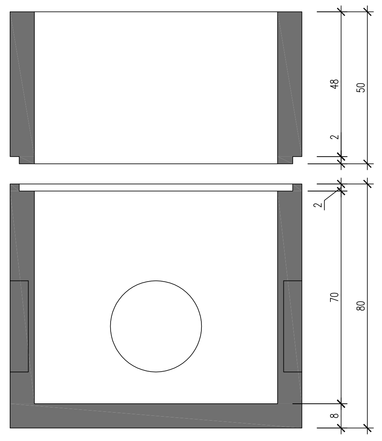

SEZIONE TIPO POSA TUBAZIONE IN PEAD

Scala 1:10

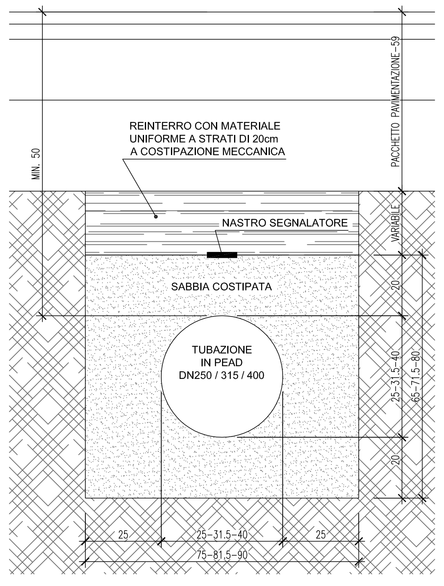

KEY-PLAN

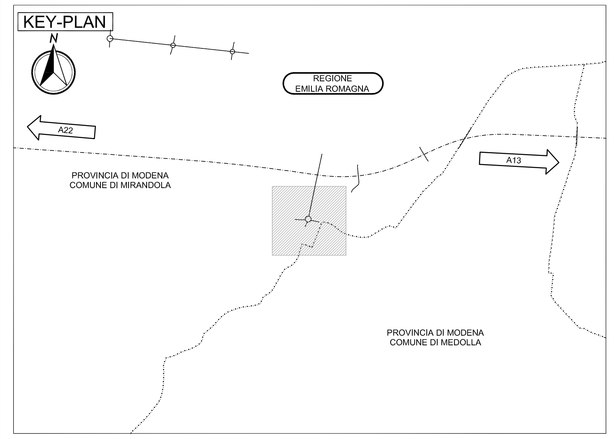

LEGENDA

ELABORATI DI RIFERIMENTO

- PD_0_C06_CWP00_0_WW_RI_01_A
- PD_0_C06_CWP00_0_WW_PP_01_A

CARATTERISTICHE DEI MATERIALI

Per le caratteristiche dei materiali si veda l'elaborato PD_0_000_00000_0_GE_TB_01

NOTE

Per le caratteristiche dei materiali si veda l'elaborato PD_0_000_00000_0_GE_TB_01

IL CONCEDENTE

Regione Emilia-Romagna

IL CONCESSIONARIO

ARC AUTOSTRADA REGIONALE CISPADANA

AUTOSTRADA REGIONALE CISPADANA

DAL CASELLO DI REGGIOLO-ROLO SULLA A22 AL CASELLO DI FERRARA SUD SULLA A13

CODICE C.U.P. E81B08000060009

PROGETTO DEFINITIVO

ASSE AUTOSTRADALE (COMPRENSIVO DEGLI INTERVENTI LOCALI DI COLLEGAMENTO VIARIO AL SISTEMA AUTOSTRADALE)

PROGETTAZIONE STRADALE

VIABILITA' DI COLLEGAMENTO

C06 (EX M005) INTERSEZIONE A ROTATORIA TRA LA S.S. 12 'DELL'ABETONE E DEL BRENNERO', VIA DI MEZZO E VIA CAMURANA - COMUNE DI MIRANDOLA

PARTICOLARI COSTRUTTIVI DEL DRENAGGIO DI PIATTAFORMA

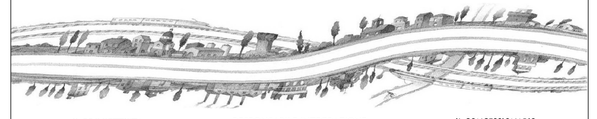

IL PROGETTISTA

Alpina S.p.A.
Dott. Ing. Marco Bonfanti
Ordine Ingegneri di Milano
n° A 23364

RESPONSABILE INTEGRAZIONE PRESTAZIONI SPECIALISTICHE

Ing. Emilio Salsi
Albo Ing. Reggio Emilia n° 945

IL CONCESSIONARIO

Autostrada Regionale Cispadana S.p.A.
IL PRESIDENTE
Giuseppe Paolucci

REV	DATA	DESCRIZIONE	REDAZIONE	CONTROLLO	APPROVAZIONE
G					
F					
E					
D					
C					
B					
A	17.04.2012	EMISSIONE	Ing. Maddalena	Ing Bonfanti	Ing. Salsi

IDENTIFICAZIONE ELABORATO

NUM. PROGR.	FILE	LOTTO	GRUPPO	CODICE OPERA NOD.	TIPOLO OPERA	AMBITO	TIPO ELABORATO	PROGRESSIVO	REV.	DATA	MAGGIO 2012
1 3 6 2	P D	0	C 0 6	C W P 0 0	0	W W	P C	0 1	A	SCALA	VARIE

IL PRESENTE DOCUMENTO NON POTRA' ESSERE COPIATO, RIPRODOTTO O ALTRIMENTI PUBBLICATO, IN TUTTO O IN PARTE, SENZA IL CONSENSO SCRITTO DEL CONCEDENTE. OGNI UTILIZZO NON AUTORIZZATO SARA' PERSEGUITO A NORMA DI LEGGE.
THIS DOCUMENT MAY NOT BE COPIED, REPRODUCED OR PUBLISHED, EITHER IN PART OR IN ITS ENTIRETY, WITHOUT THE WRITTEN PERMISSION OF ARCESIS CONSORTIUM. UNAUTHORIZED USE WILL BE PROSECUTED BY LAW.

scala di stampa 1:1