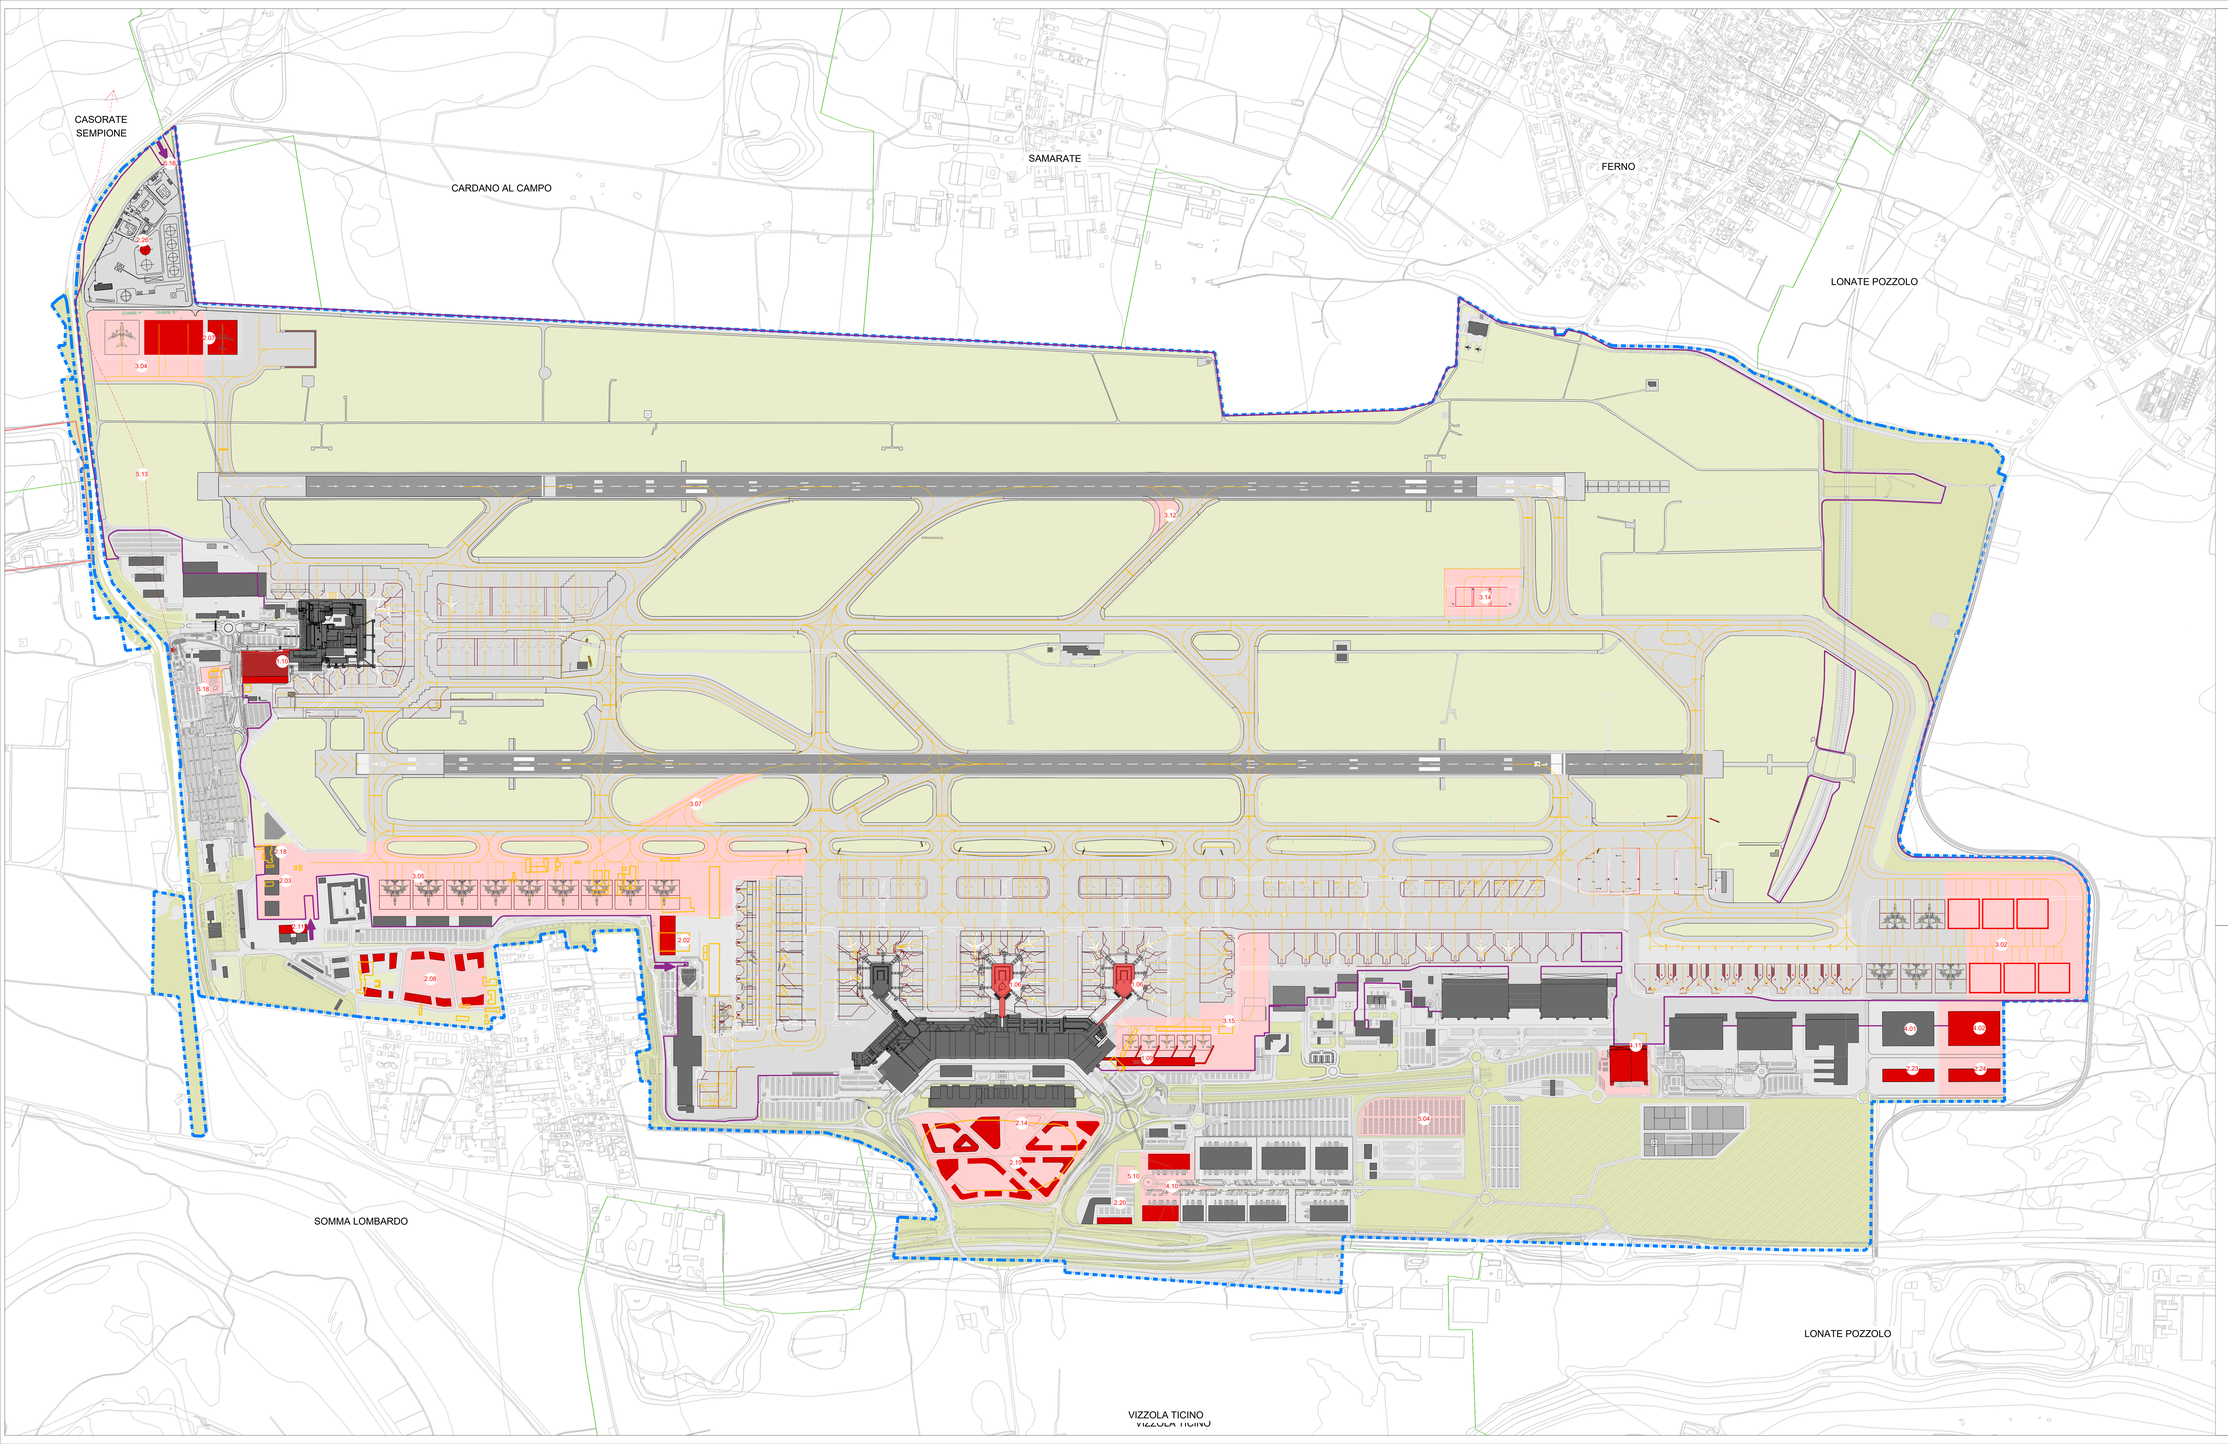

LEGENDA

- CONFINE AEROPORTUALE
- CONFINE AIR SIDE - LAND SIDE
- CONFINE COMUNALE
- EDIFICI INTERNI AL SEDIME
- PISTE, TAXIWAY E PIAZZALI
- VERDE INTRASEDIME
- VERDE LANDSIDE

TIPOLOGIA DI INTERVENTO

- EDIFICI DA DEMOLIRE
- EDIFICI DI NUOVA COSTRUZIONE
- RIQUALIFICAZIONE EDIFICI ESISTENTI
- AREE OGGETTO DI INTERVENTO
- TRACCIATO FERROVIA DI NUOVA COSTRUZIONE
- AREA DESTINATA AD IMPIANTI TECNOLOGICI PER LA PRODUZIONE DI ENERGIA RINNOVABILE ED A SERVIZI ECOSISTEMICI
- PARCHEGGIO ESTERNO AL SEDIME (opera non oggetto del presente masterplan)

INTERVENTI - PROGETTO

1. TERMINAL

1.06 T1 - RIQUALIFICA INVOLUCRO SATELLITE CENTRO E SUD
1.09 T1- PIER SUD
1.10 T2 - ULTERIORI SVILUPPI EDIFICIO ARRIVI

2. EDIFICI VARI
2.02 - HANGAR VELIVOLI AVIAZIONE GENERALE
2.03 - HANGAR ENTI DI STATO (2° LOTTO)
2.07 - HANGAR MANUTENZIONE AEROMOBILI (1° LOTTO)
2.08 - EDIFICI LANDSIDE DI SUPPORTO E UFFICI (1° LOTTO)
2.11 - AMPLIAMENTO SIMULATORE DI VOLO ANSETT
2.14 - AIRPORT CITY - SMART MOBILITY AREA
2.18 - EDIFICIO DI SERVIZIO E RICOVERO MEZZI HANDLERS
2.19 - AIRPORT CITY - HOTEL, OFFICE PARK, ECC
2.20 - HEADQUARTER SEA (2° LOTTO)
2.23 - EDIFICI DI SUPPORTO LANDSIDE CARGO (MODULO 1)
2.24 - EDIFICI DI SUPPORTO LANDSIDE CARGO (MODULO 2)
2.26 - NUOVO SERBATOIO DEPOSITO CARBURANTE

3. INFRASTRUTTURE DI VOLO
3.02 - NUOVO PIAZZALE CARGO (2° LOTTO)
3.04 - PIAZZALE MANUTENZIONE AA/MM NORD-EST
3.05 - NUOVO PIAZZALE NORD-OVEST (INCLUSA AREA ENTI)
3.07 - NUOVA RAPID EXIT TAXIWAY 1 verso ovest
3.12 - MODIFICA TAXIWAY CB
3.14 - NUOVA AREA DE-ICING INTERPISTA
3.15 - SISTEMAZIONE AREA PIAZZALE SUD

4. AREA MERCI E SERVIZI AEROPORTUALI
4.01 - MAGAZZINI CARGO "DI PRIMA LINEA" (MODULO 1)
4.02 - MAGAZZINI CARGO "DI PRIMA LINEA" (MODULO 2)
4.10 - SVILUPPO MAGAZZINI CARGO SECONDA LINEA (2°Lotto)
4.11 - MAGAZZINO CARGO PRIMA LINEA SUD

5. PARCHEGGI - VIABILITA'
5.04 - NUOVO PARCHEGGIO OPERATORI PRESSO T1 E FAST PARK
5.10 - NUOVE AREE SOSTA BUS G.T.
5.13 - PROLUNGAMENTO LINEA FERROVIARIA (opera non oggetto del presente masterplan)
5.16 - VARCO DOGANALE AREA HANGAR NORD-EST
5.18 - NUOVA AREA SOSTA BUS PRESSO TERMINAL 2

ENAC

MINISTERO DELLE INFRASTRUTTURE E DEI TRASPORTI
ENTE NAZIONALE AVIAZIONE CIVILE
DIREZIONE PIANIFICAZIONE E PROGETTI

MASTERPLAN AEROPORTUALE

N. DI PROGETTO: MP 08/001		Scala: 1:5.000	
Codice: 19AD107	4		
MP ENAC	3		
	2		
N. Elaborato	rev.	1	09/05/22
M P 0 2 0	0	0	27/11/19
		REV.	Data

SDP - Fase 2

Oggetto

Gruppo di lavoro

Progettazione

COORDINAMENTO SEA: Ing. Tiziana Cantaluppi, Arch. Emanuela Sartorio, Arch. Antonio Ghiarolo

ONEWORKS. ONE WORKS S.P.A. - GRUPPO DI LAVORO ONE WORKS
Via Scesa 5 20135 Milano, Italy
T +39 02 8280111, F +39 02 8280 0126
info@oneworks.com

Arch. Giulio De Carli

Arch. Tommaso Sartori
Arch. Giulia Ghiarolo
Ing. Massimo Mattia
Ing. Francesco Sirtori
Ing. Alessandro Ferri
Ing. Marco Rizzi
Ing. Fabio Tolve

AEROPORTO DI MILANO MALPENSA

MASTERPLAN AEROPORTUALE

STATO DI PROGETTO
FASE 2 2026-2030

REDATTO: LB	CONTROLLATO: DS	APPROVATO: GDC

MAGGIO 2022

E' severamente vietata la riproduzione e la cessione a terzi senza autorizzazione S.E.A.

MGP - mod. A4 - rev. 2 del 22.06.12