

AUTOSTRADA REGIONALE CISPADANA

DAL CASELLO DI REGGIOLO-ROLO SULLA A22 AL CASELLO DI FERRARA SUD SULLA A13

CODICE C.U.P. E81B08000060009

PROGETTO DEFINITIVO


ASSE AUTOSTRADALE (COMPENSIVO DEGLI INTERVENTI LOCALI DI COLLEGAMENTO VIARIO AL SISTEMA AUTOSTRADALE)

PROGETTAZIONE STRADALE

VIABILITA' DI COLLEGAMENTO

**C06 (EX MO05) INTERSEZIONE A ROTATORIA TRA LA S.S. 12 "DELL'ABETONE E DEL BRENNERO",
VIA DI MEZZO E VIA CAMURANA - COMUNE DI MIRANDOLA**

SCHEMA A BLOCCHI E UNIFILARE

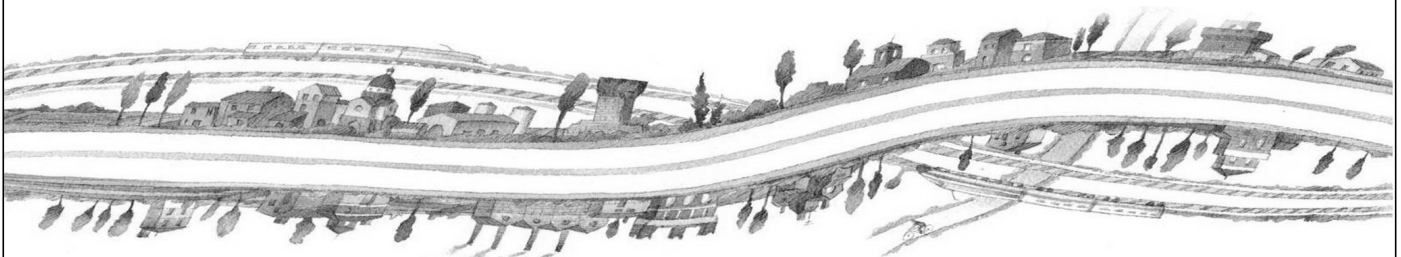

IL PROGETTISTA

Alpina S.p.A.
Dott. Ing. Marco Bonfanti
Ordine Ingegneri di Milano
n. A 23384

**RESPONSABILE INTEGRAZIONE
PRESTAZIONI SPECIALISTICHE**

Ing. Emilio Salsi
Albo Ing. Reggio Emilia n° 945





IL CONCESSIONARIO

**Autostrada Regionale
Cispadana S.p.A.
IL PRESIDENTE
Graziano Pettuzzi**

Graziano Pastuzzi
h. Tatt. Wri

G										
F										
E										
D										
C										
B										
A	17.04.2012	EMISSIONE		Ing. Besio	Ing. Bonfanti Ing. Salsi					
REV.	DATA	DESCRIZIONE		REDAZIONE	CONTROLLO APPROVAZIONE					
IDENTIFICAZIONE ELABORATO					DATA: MAGGIO 2012					
NUM. PROGR.	FASE	LOTTO	GRUPPO	CODICE OPERA WBS	TRATTO OPERA	AMBITO	TIPO ELABORATO	PROGRESSIVO	REV.	SCALA:
1367	PD	0	C06	C1106	0	IE	DK	01	A	-

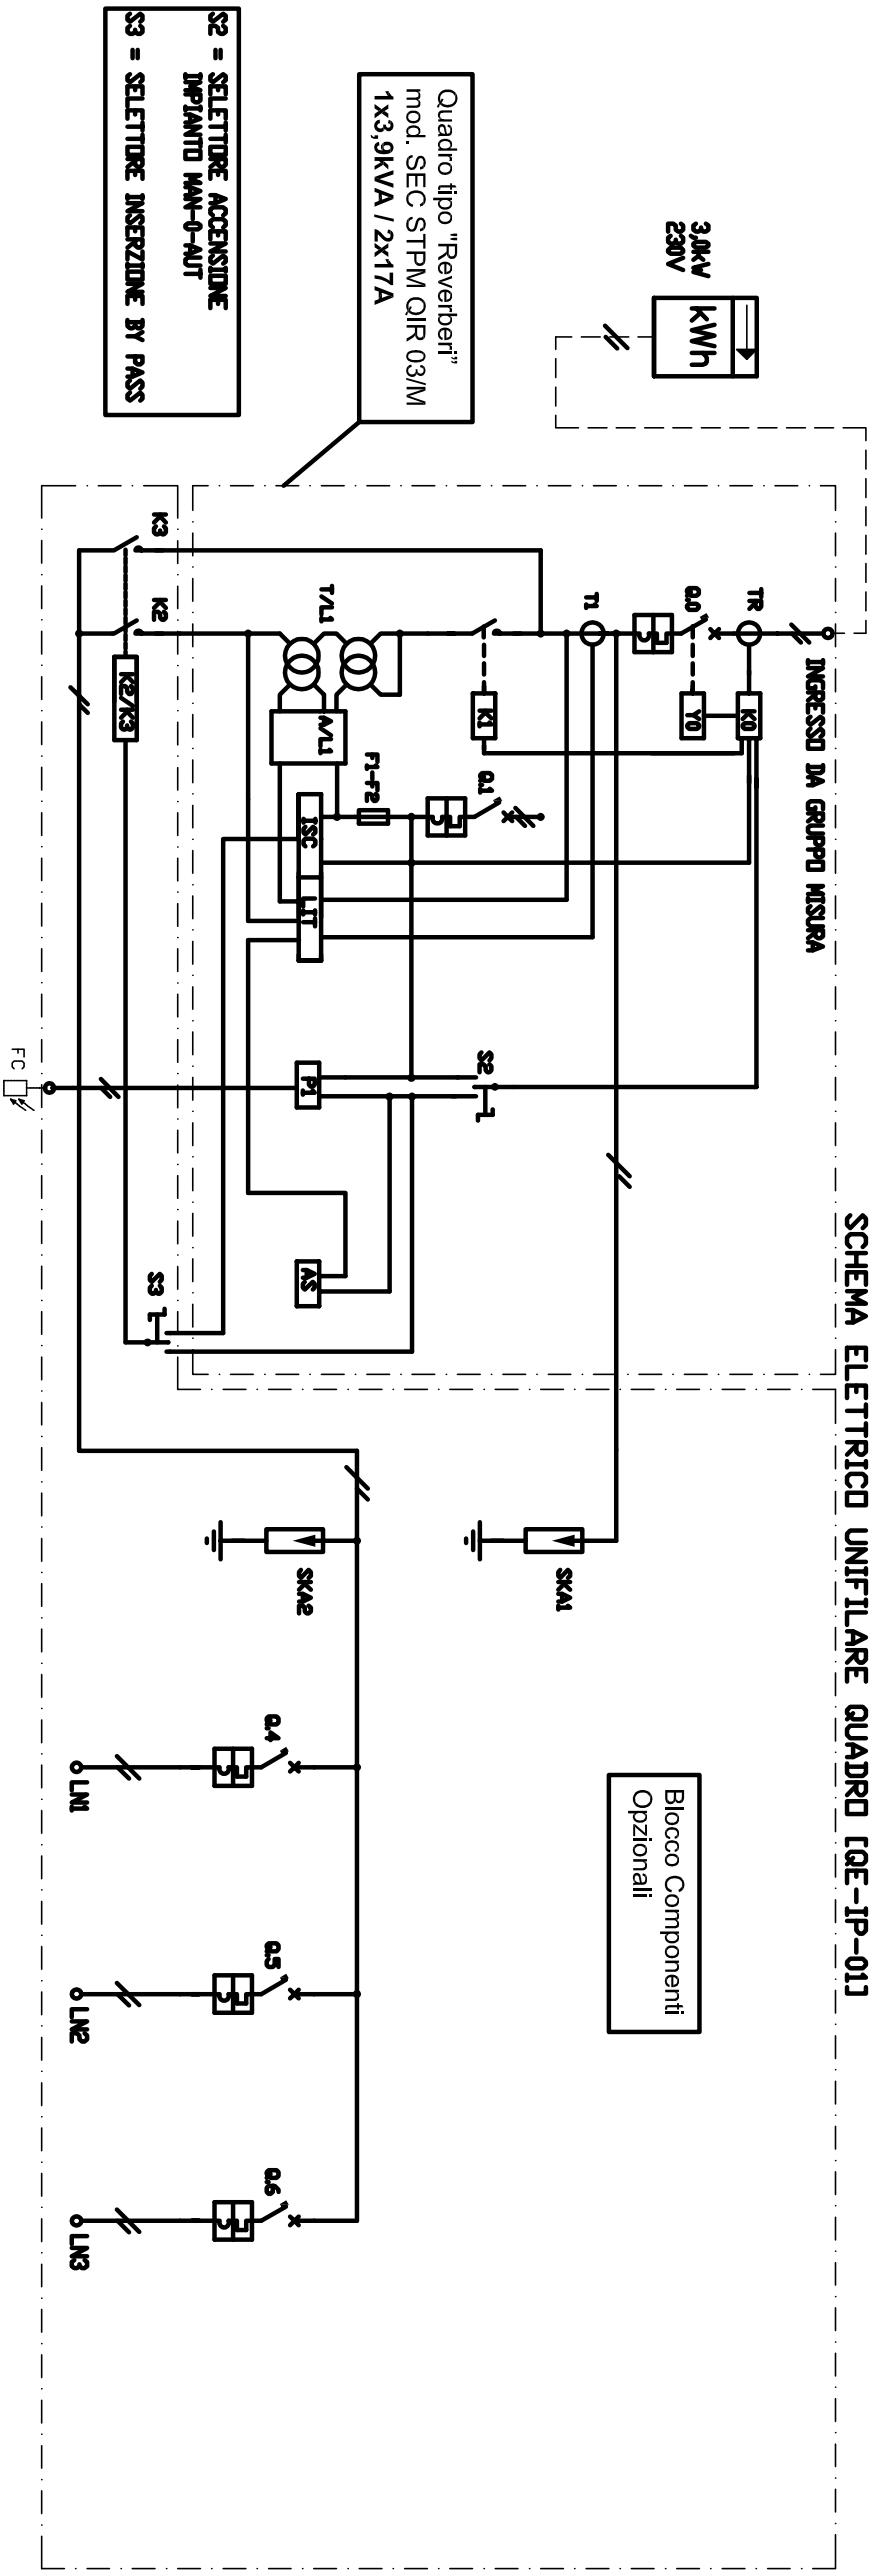[illegible]

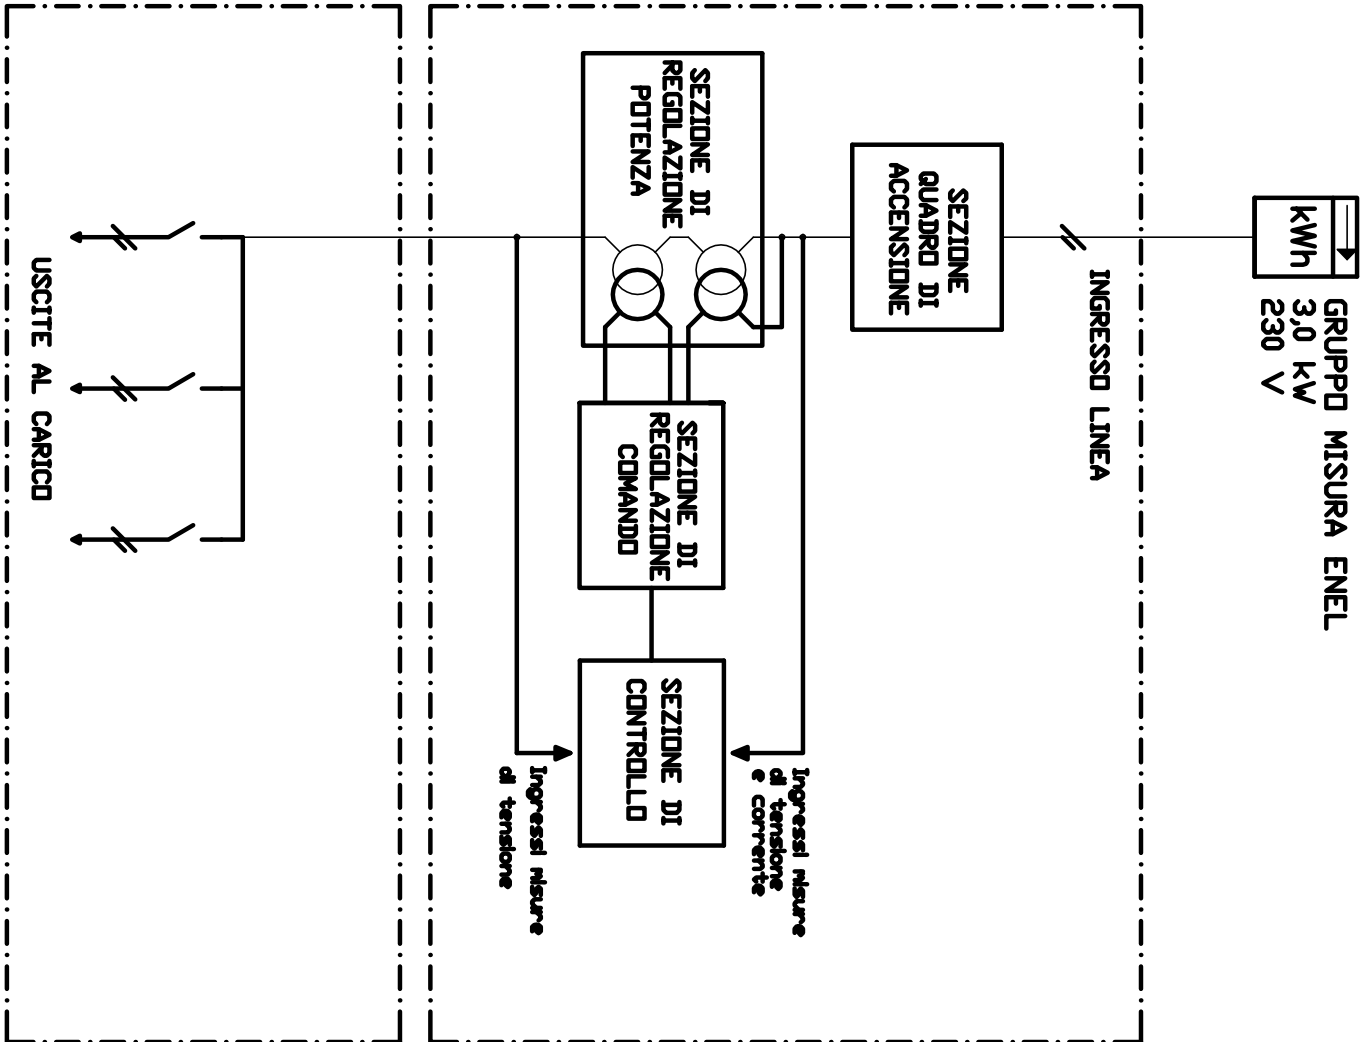

SEZIONE REGOLATORE DI FLUSSO LUMINOSO

SEZIONE PROTEZIONE LINEE