


**Key plan**

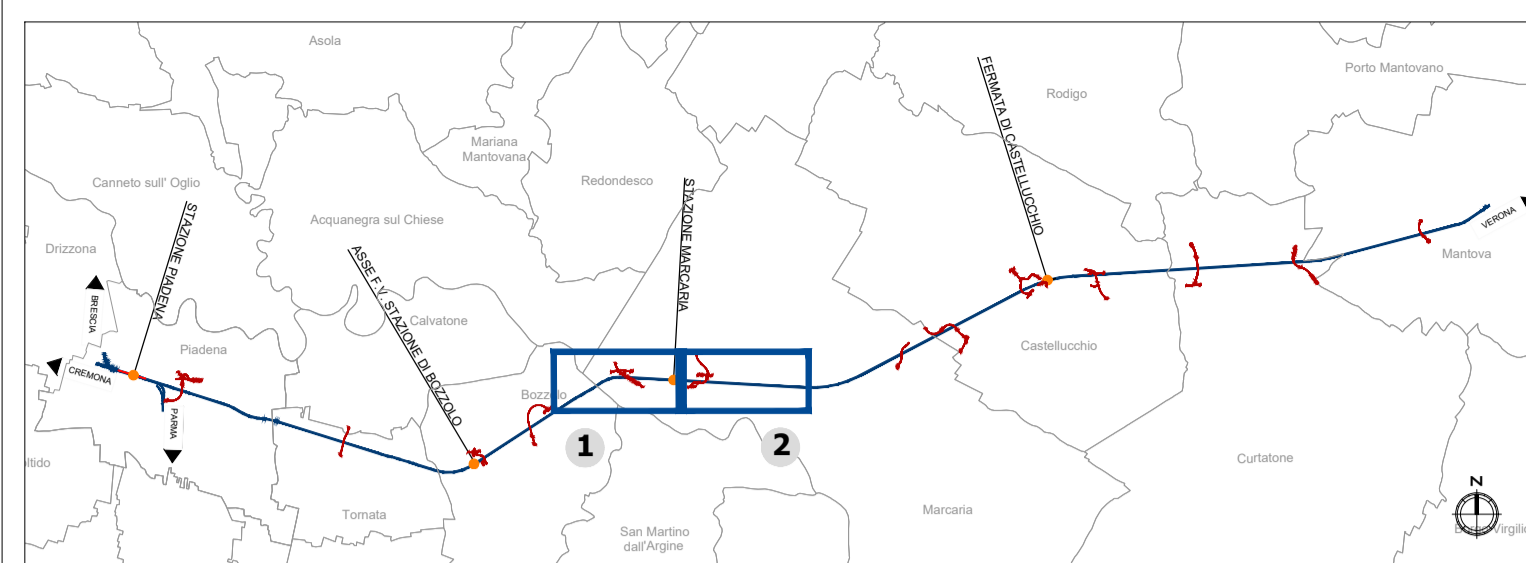

**LEGENDA**

- Tracciato ferroviario di progetto
- Progetto Rev. A / Progetto rev. B
- Opere connesse
- Ingombro rete autostradale di progetto\*

**Area di cantiere**

- AT - Area tecnica
- AR - Cantiere di armamento
- Area di lavoro
- CO - Cantiere operativo
- AS - Area di stoccaggio
- Pista di cantiere

**Rete Natura 2000**

- Zone Speciali di Conservazione (ZSC) IT20B0005 "Torbiere di Marcaria"
- Zone di Protezione Speciale (ZPS) IT20B0401 "Parco Regionale Oglio Sud"

**Habitat**

- Habitat 6510
- Habitat 91E0
- Habitat 3150

**Mitigazioni**

- Barriere antirumore di cantiere fisso
- Barriere antirumore avanzamento lavori

Note: Note: "La rappresentazione grafica non è comprensiva del quadro complessivo delle ammissioni concordate nei lavori tecnici ITR RFI CAL RL che hanno permesso il conseguimento della piena compatibilità tra i progetti infrastrutturali. Per approfondimenti in merito al tracciato si rimanda alle tavole di cartografia NM2503D26C31F0001003B, NM2503D26C31F0001004B

Fonti: Rete Natura 2000: MATTM - Natura 2000 (Agg. 17/04/2020) Regione Lombardia, Osservatorio Regionale per la Biodiversità, Carta degli Habitat

COMMITTENTE:  
  
**RFI**  
 RETE FERROVIARIA ITALIANA  
 GRUPPO FERROVIE DELLO STATO ITALIANE

PROGETTAZIONE:  
  
**ITAFERR**  
 GRUPPO FERROVIE DELLO STATO ITALIANE

CUP: J84H17000930009

**U.O. ARCHITETTURA, AMBIENTE E TERRITORIO**  
**S.O. AMBIENTE**

**PROGETTO DEFINITIVO**  
**RADDOPPIO LINEA CODOGNO - CREMONA - MANTOVA**  
**TRATTA PIADENA - MANTOVA**

VALUTAZIONE DI INCIDENZA

Carta degli habitat: ZPS "Parco Regionale Oglio Sud" (IT20B0401) e ZSC "Torbiere di Marcaria" (IT20B0005) SCALA: 1:5.000

COMMESSA	LOTTO	FASE	ENTE	TIPO DOC.	OPERA/DISCIPLINA	PROGR.	REV.
NM25	03	D	22	N5	1M0003	002	A

Rev.	Descrizione	Redatto	Data	Verificato	Data	Approvato	Data	Autorizzato	Data
A	Emissioni in fase di integrazione MTE	F. Massari	Giugno 2022	S. Polina G. Dagli	Giugno 2022	M. Berlingieri	Giugno 2022	C. Enotteri	Giugno 2022

FILE: NM2503D22N5IM0003002A.dwg n. Elab.: