


Mappa Acustica Post Operam Ante Mitigazione
Periodo di Riferimento Notturno

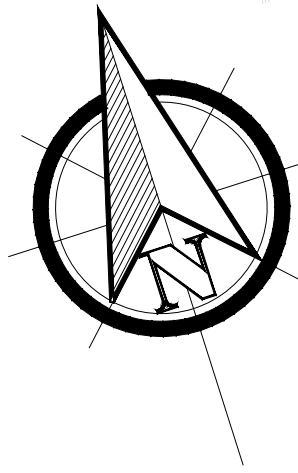

INIZIO STUDIO ACUSTICO

LEGENDA

Scala cromatica dei livelli sonori

- < 35 dBA
- 35 - 40 dBA
- 40 - 45 dBA
- 45 - 50 dBA
- 50 - 55 dBA
- 55 - 60 dBA
- 60 - 65 dBA
- 65 - 70 dBA
- 70 - 75 dBA
- 75 - 80 dBA
- > 80 dBA

Identificativo Ricettore

- Ricettore
- Ricettore industriale/Altro
- Ricettore sensibile
- Ricettore previsto in demolizione

Fasce di pertinenza acustica ferroviaria
D.P.R. 18 / 11 / 1998 n°459

- Fascia A (0 - 100 m per lato da binario esterno)
- Fascia B (100 - 250 m per lato da binario esterno)

Ambito di Studio

- Fascia Ambito di Studio (250 - 300 m da binario esterno di progetto per Zonizzazione Acustica)


Linea Ferroviaria

- Binario di Progetto
- Binario Linea Storica


Limiti Amministrativi

- Confine Comunale
- Confine Provinciale
- Toponimo comune

Mappa Acustica Post Operam Ante Mitigazione
Periodo di Riferimento Notturno

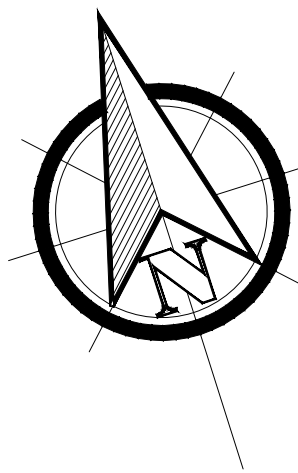

KEY-PLAN

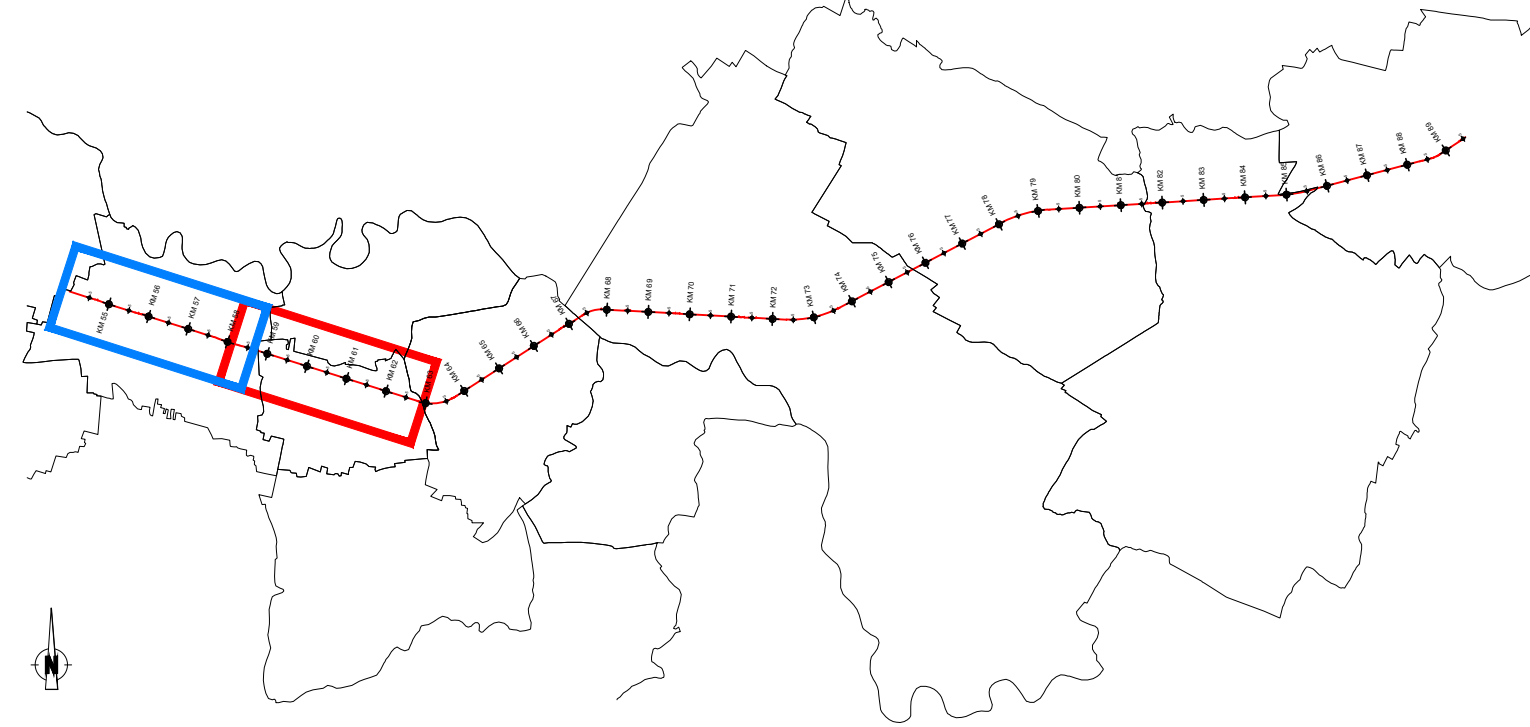

COMMITTENTE:



PROGETTAZIONE:



CUP: J84H17000930009

U.O. ARCHITETTURA, AMBIENTE E TERRITORIO
S.O. AMBIENTE

PROGETTO DEFINITIVO

RADDOPPIO LINEA CODOGNO - CREMONA - MANTOVA
TRATTA PIADENA - MANTOVA

STUDIO ACUSTICO

MAPPA ACUSTICA - Post Operam Ante Mitigazione Periodo Notturmo
H = 4,00m da Piano Campagna

Tav. 1 di 4

SCALA:

1: 5.000

COMMESSA LOTTO FASE ENTE TIPO DOC. OPERA/DISCIPLINA PROGR. REV.

NM25 03 D 22 N5 IM0004 013 A

Rev.	Descrizione	Redatto	Data	Verificato	Data	Approvato	Data	Autorizzato	Data
A	Emissione Esecutiva	[Firma]	29/05/2022	[Firma]	02/06/2022	[Firma]	02/06/2022	[Firma]	02/06/2022

File: NM2503D22NSIM0004013A

n. Elab.: