


Key plan

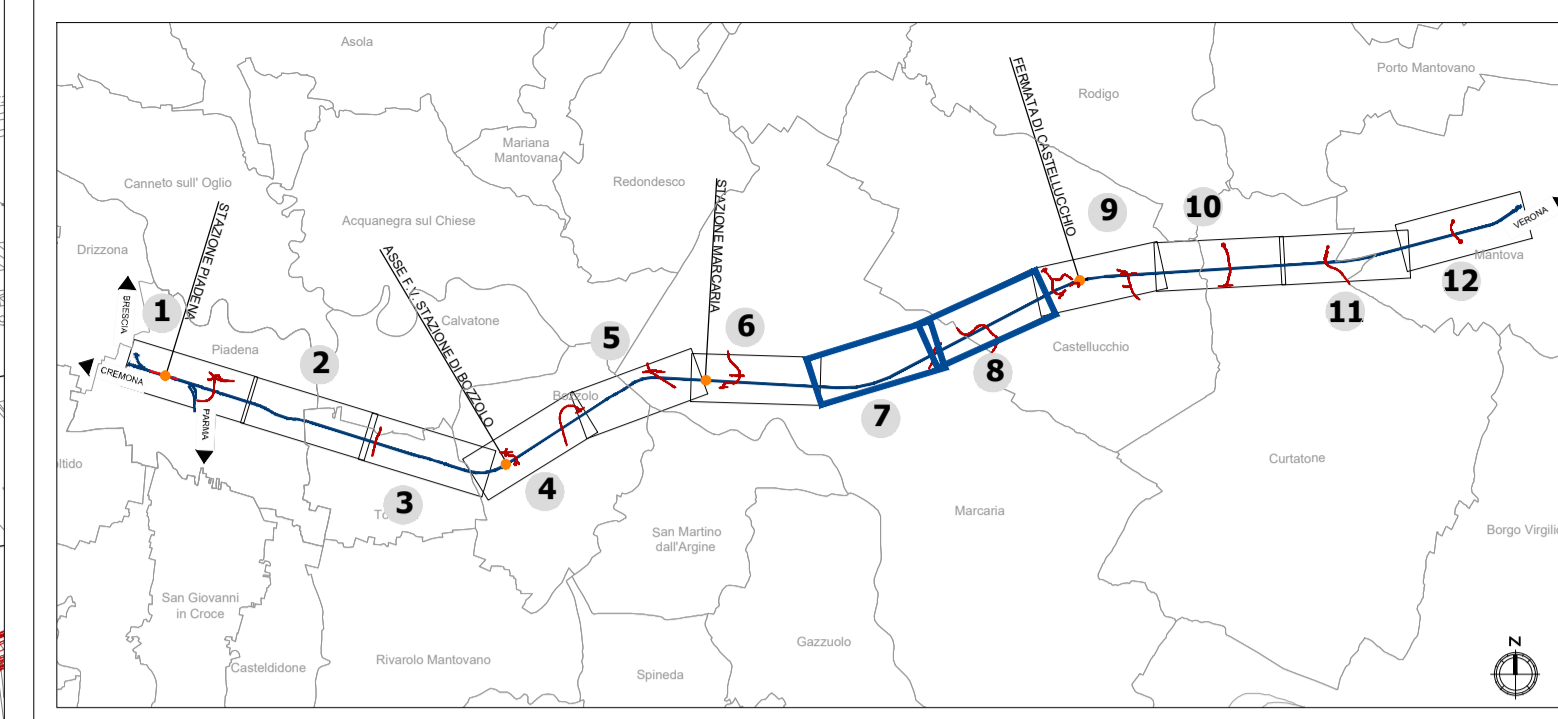

LEGENDA

- Tracciato ferroviario di progetto
- Progetto Rev. A / Progetto rev. B
- Opere connesse
- Ingombro rete autostradale di progetto*

B.O.E.

- Bonifica ordigni bellici superficiale estesa a tutta l'area di intervento

| WBS (Valori in mq) | | | | | | | | | | | | | Totale |
|--------------------|-------|-------|--------|--------|--------|--------|-------|-------|--------|-------|-------|------|---------|
| IA01 | IA02 | IA03 | IA04 | IA05 | IA06 | IA07 | IA08 | IA09 | IA10 | IA11 | IA12 | IA13 | mq |
| 6.854 | 4.011 | 7.530 | 42.557 | 25.622 | 17.068 | 14.891 | 2.078 | 6.854 | 13.354 | 8.242 | 43554 | 827 | 190.726 |

Per quanto attiene alle modalità di esecuzione della bonifica (taglio della vegetazione, bonifica superficiale) e alle modalità di scavo per il recupero degli ordigni esplosivi il riferimento è "Relazione tecnico-illustrativa - Bonifica Ordigni Esplosivi"

Note: *La rappresentazione grafica non è comprensiva del quadro complessivo delle armonizzazioni concordate nei tavoli tecnici ITR RFI CAL RL che hanno permesso il conseguimento della piena compatibilità tra i progetti infrastrutturali. Per approfondimenti in merito al tracciato si rimanda alle tavole di corografia NM2503D26C31F0001003B, NM2503D26C31F0001004B

COMMITTENTE:
RFI
 RETE FERROVIARIA ITALIANA
 GRUPPO FERROVIE DELLO STATO ITALIANE

PROGETTAZIONE:
ITAFERR
 GRUPPO FERROVIE DELLO STATO ITALIANE

U.O. ARCHITETTURA, AMBIENTE E TERRITORIO
S.O. AMBIENTE
PROGETTO DEFINITIVO
RADDOPPIO LINEA CODOGNO - CREMONA - MANTOVA
TRATTA PIADENA - MANTOVA

BONIFICA ORDIGNI ESPLOSIVI
 Bonifica relativa alle aree di mitigazione Tav. 4 di 6

SCALA:
1:5.000

COMMESSA LOTTO FASE ENTE TIPO DOC. OPERA/DISCIPLINA PROGR. REV.
NM25 03 D 22 P5 BB0000 004 C

| Rev. | Descrizione | Redatto | Data | Verificato | Data | Approvato | Data | Autorizzato | Data |
|------|--|------------|-------------|------------|-------------|---------------|-------------|--------------|-------------|
| A | Emissione Definitiva | F. Massari | Aprile 2020 | G. Tucci | Aprile 2020 | M. Berlingeri | Aprile 2020 | C. Erosolini | Giugno 2022 |
| B | Revisione Interna | F. Massari | Maggio 2020 | G. Tacoli | Maggio 2020 | M. Berlingeri | Maggio 2020 | | |
| C | Revisione in base di integrazioni MITE | F. Massari | Giugno 2022 | S. Pirona | Giugno 2022 | M. Berlingeri | Giugno 2022 | | |