


**Key plan**

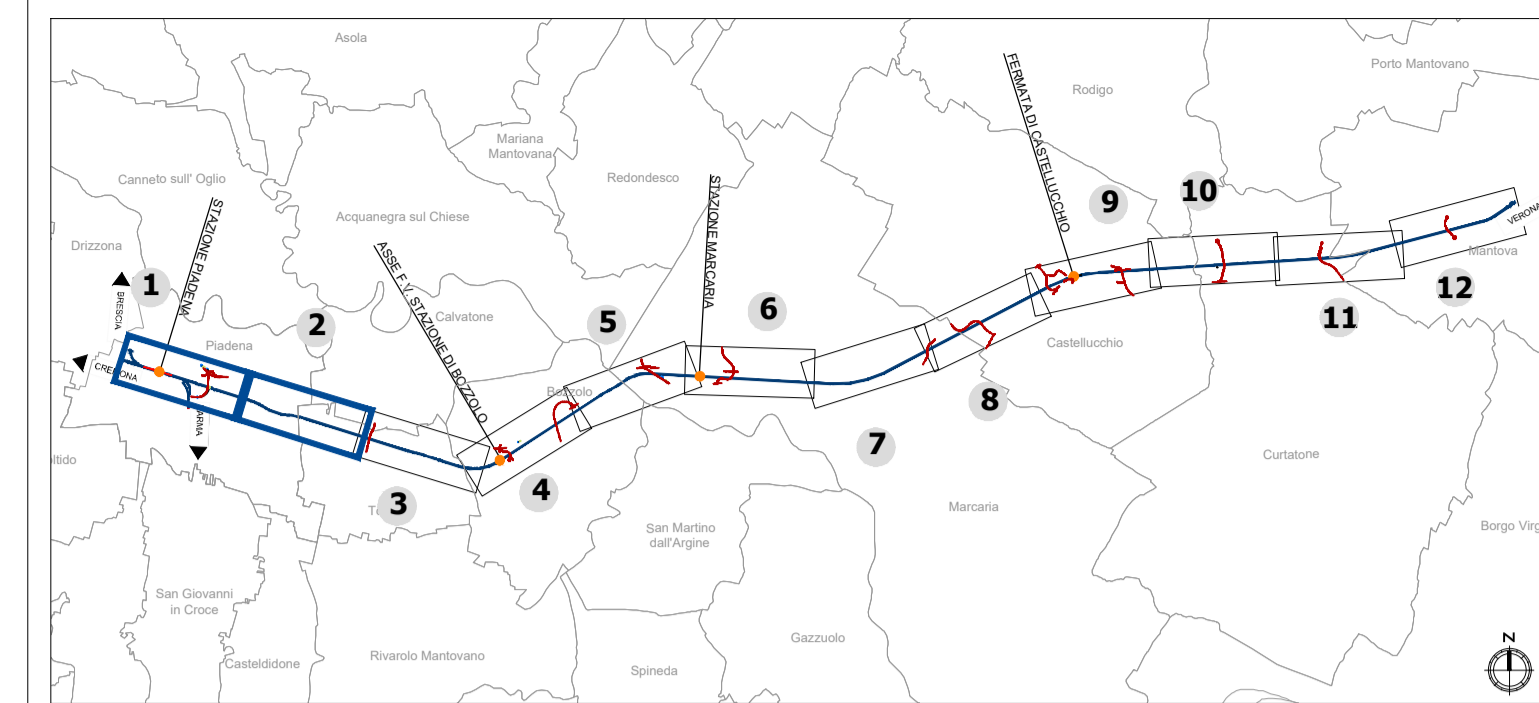

**LEGENDA**

- Tracciato ferroviario di progetto
- Opere connesse
- Progetto Rev. A / Progetto rev. B
- Vasche disperdenti
- Aree di cantiere
- Ingombro rete autostradale di progetto\*

**Tipologie interventi a verde**

- Inerbimento

- Cytisus scoparius, Ginestra dei carbonai
  - Berberis vulgaris, Crespino comune

Estensione intervento  
4.023 mq
- Prato fiorito

- Fraxinus excelsior, Frassino maggiore
  - Quercus cerris, Cerro

Estensione intervento  
59.348 mq
- Ripristino habitat 6510

- Quercus robur, Farnia
  - Viburnum opulus, Palla di neve
  - Viburnum lantana, Lantana

Estensione intervento  
21.670 mq
- Modulo D - Prato cespugliato

- Cytisus scoparius, Ginestra dei carbonai
  - Viburnum opulus, Palla di neve

Estensione intervento  
37.656 mq

*Note: \*La rappresentazione grafica non è comprensiva del quadro complessivo delle armonizzazioni concordate nei tavoli tecnici ITR RFI CAL RL che hanno permesso il conseguimento della piena compatibilità tra i progetti infrastrutturali. Per approfondimenti in merito al tracciato si rimanda alle tavole di corografia NM2503D26C31F0001003B, NM2503D26C31F0001004B*

COMMITTENTE:

PROGETTAZIONE:

**U.O. ARCHITETTURA, AMBIENTE E TERRITORIO**  
**S.O. AMBIENTE**

**PROGETTO DEFINITIVO**


**RADDOPPIO LINEA CODOGNO - CREMONA - MANTOVA**  
**TRATTA PIADENA - MANTOVA**

OPERE A VERDE  
 Planimetria degli interventi di mitigazione Tav.1 di 6

SCALA:  
**1:5.000**

Rev.	Descrizione	Redatto	Data	Verificato	Data	Approvato	Data	Autorizzato	Data
A	Emissione Definitiva	F.Massari	Aprile 2020	G.Tuoci	Aprile 2020	M.Beringeri	Aprile 2020	C. Errotti	Giugno 2022
B	Revisione Interna	F.Massari	Maggio 2020	G.Tuoci	Maggio 2020	M.Beringeri	Maggio 2020		
C	Revisione in base ai integrations MITE	F.Massari	Giugno 2022	S.Prona	Giugno 2022	M.Beringeri	Giugno 2022		

FILE: NM2503D22P5IA0000001C.dwg n. Elab.:

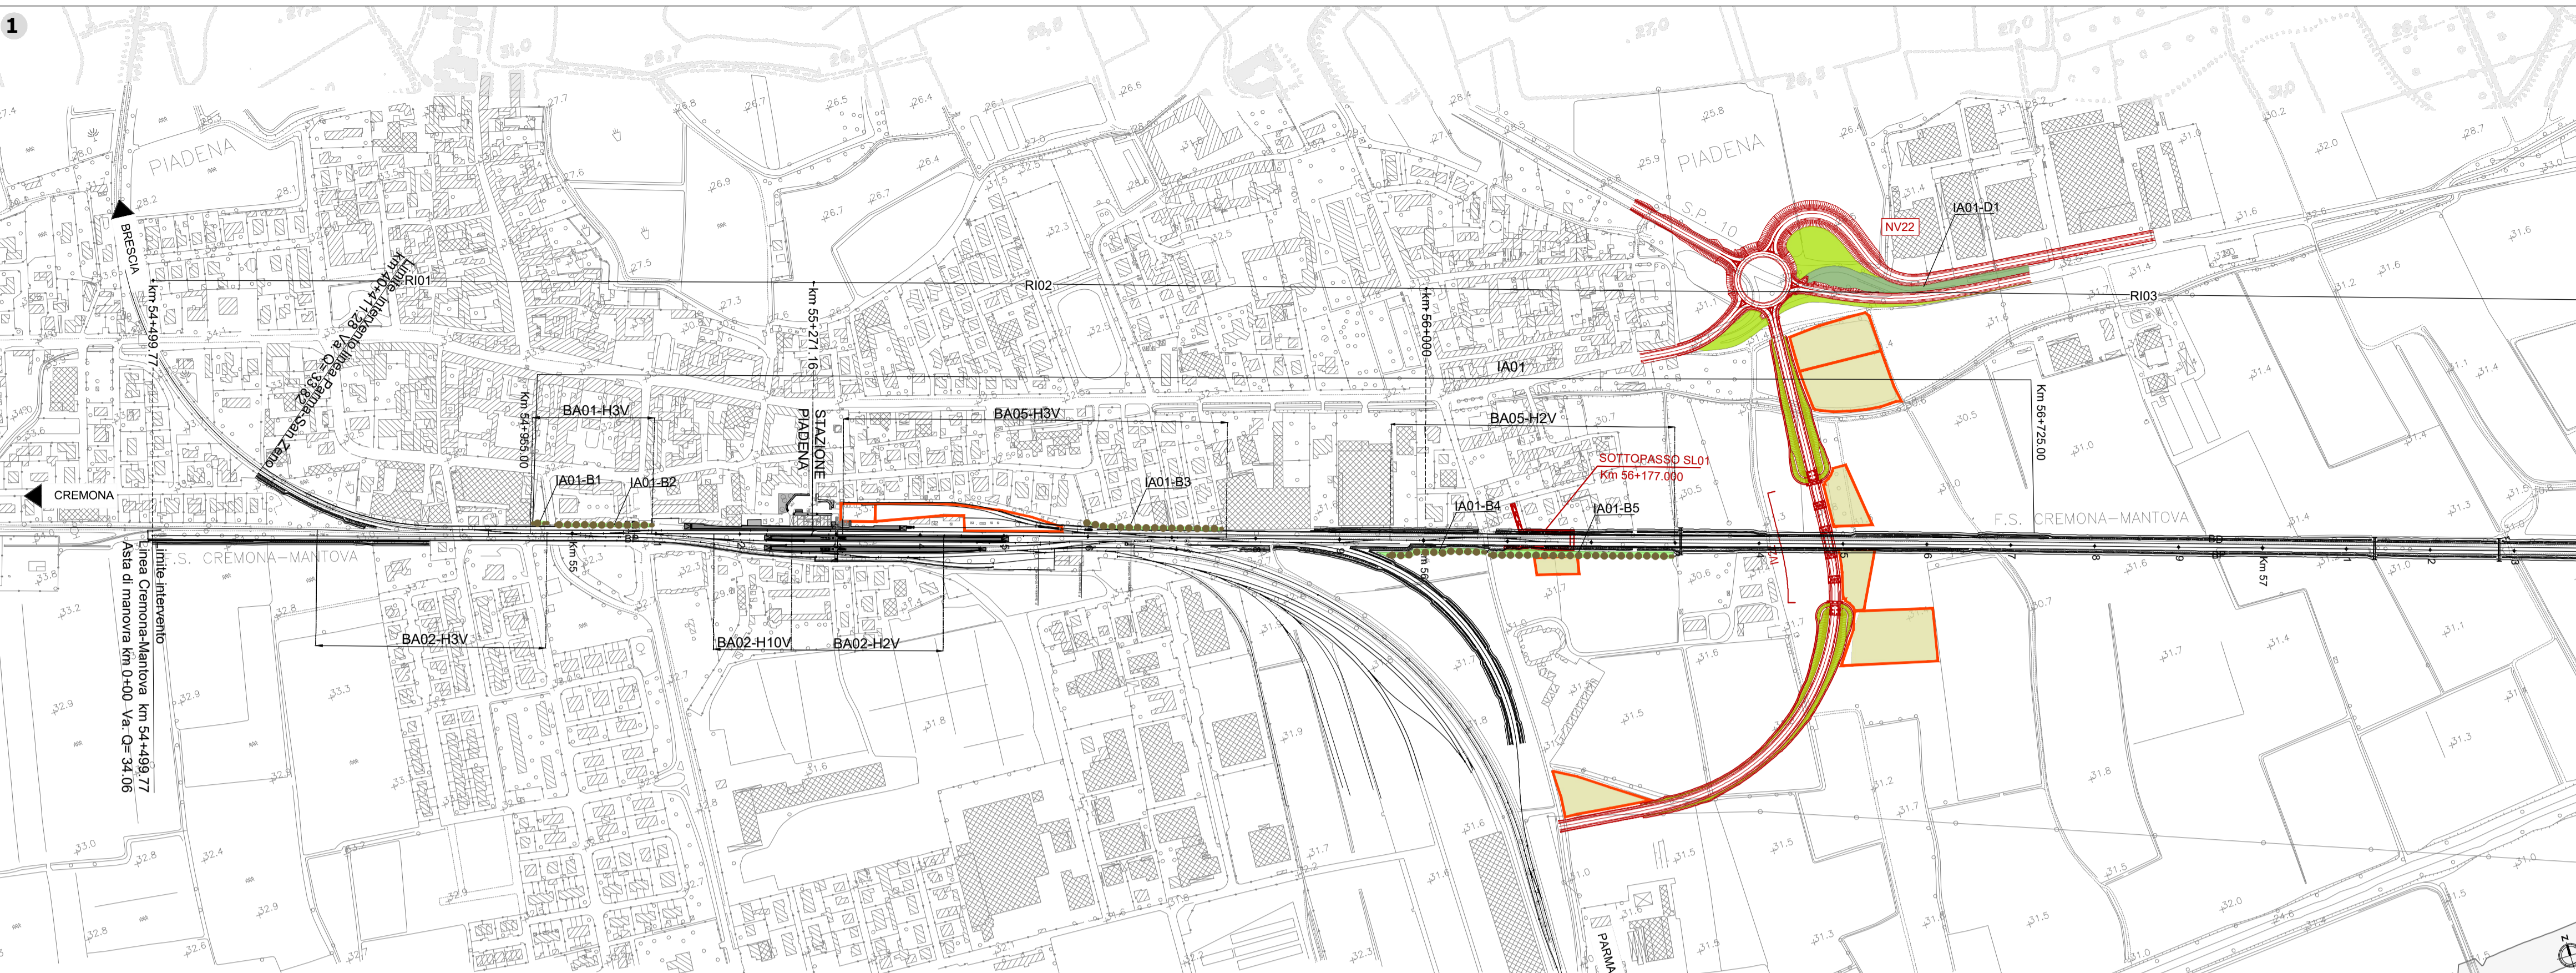

**MOD. A - SIEPE ARBUSTIVA**

ARBUSTI	SUPERFICIE SESTO D'IMPIANTO	N. ESSENZE
● GINESTRA DEI CARBONAI Cytisus scoparius	3 mq	1
● CRESPINO COMUNE Berberis vulgaris		1

**MOD. B - FILARE ARBOREO**

ALBERI	SUPERFICIE SESTO D'IMPIANTO	N. ESSENZE
● FRASSINO MAGGIORE Fraxinus excelsior	48 mq	1
● CERRO Quercus cerris		1

**MOD. C - FASCIA RIPARIALE ARBOREO ARBUSTIVA**

ALBERI	SUPERFICIE SESTO D'IMPIANTO	N. ESSENZE
● FARNIA Quercus robur	120 mq	2
● LANTANA (Viburnum lantana)		2
● PALLA DI NEVE Viburnum opulus		1

**MOD. D - PRATO CESPUGLIATO**

ARBUSTI	SUPERFICIE SESTO D'IMPIANTO	N. ESSENZE
● GINESTRA DEI CARBONAI Cytisus scoparius	150 mq	2
● PALLA DI NEVE Viburnum opulus		2