
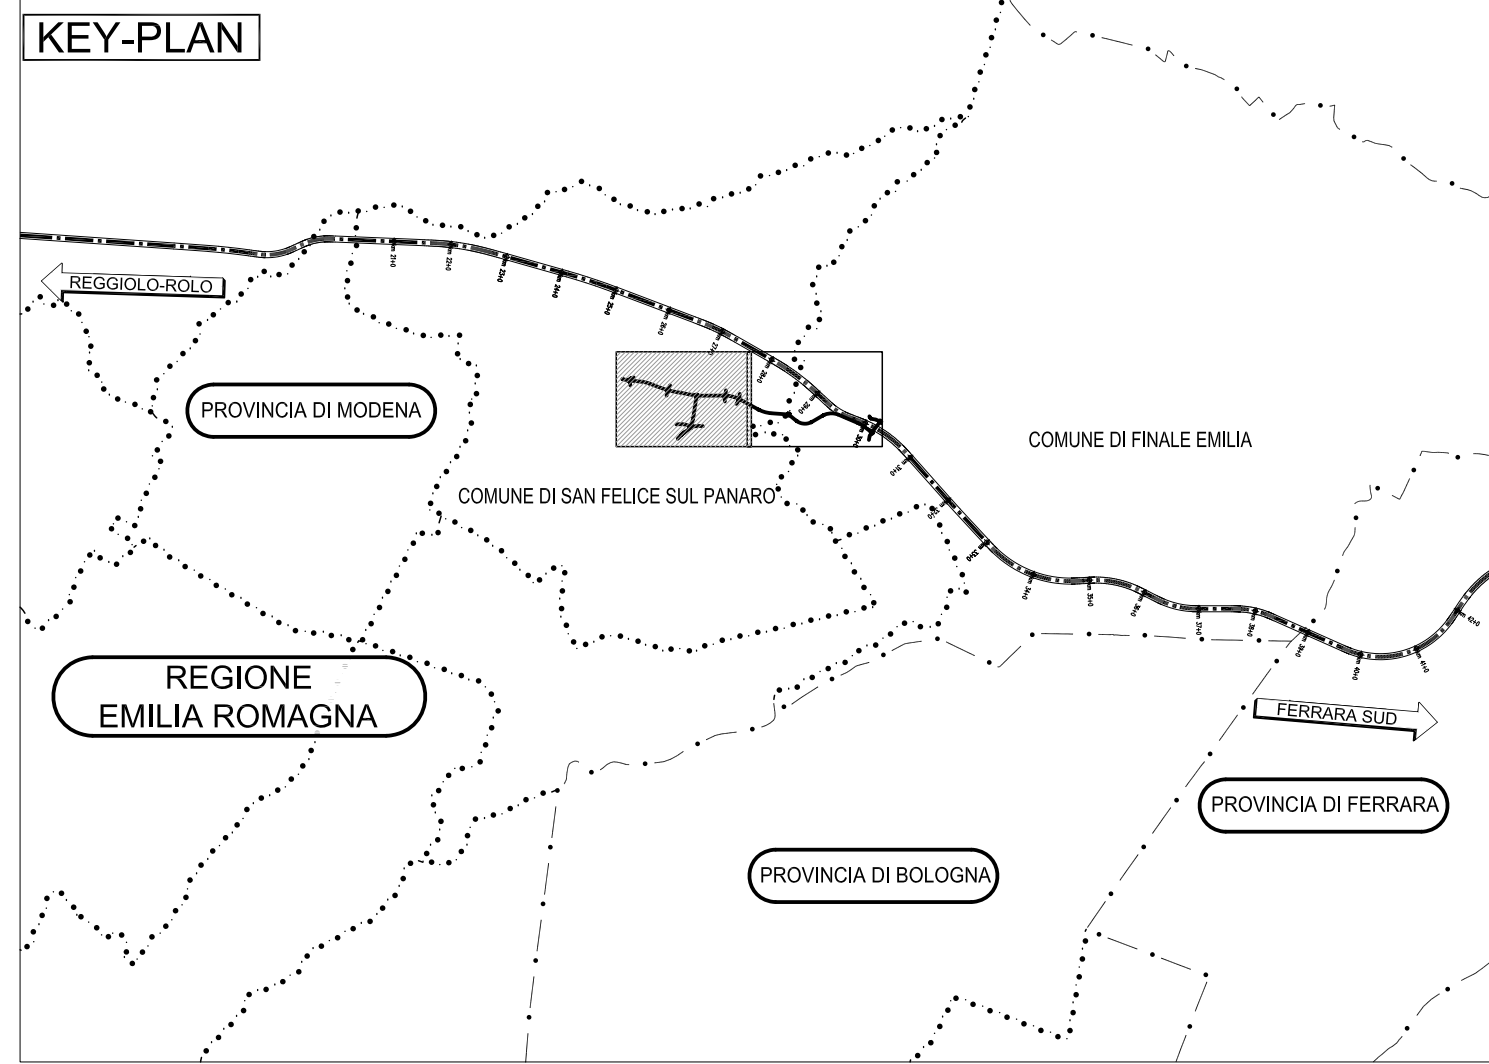
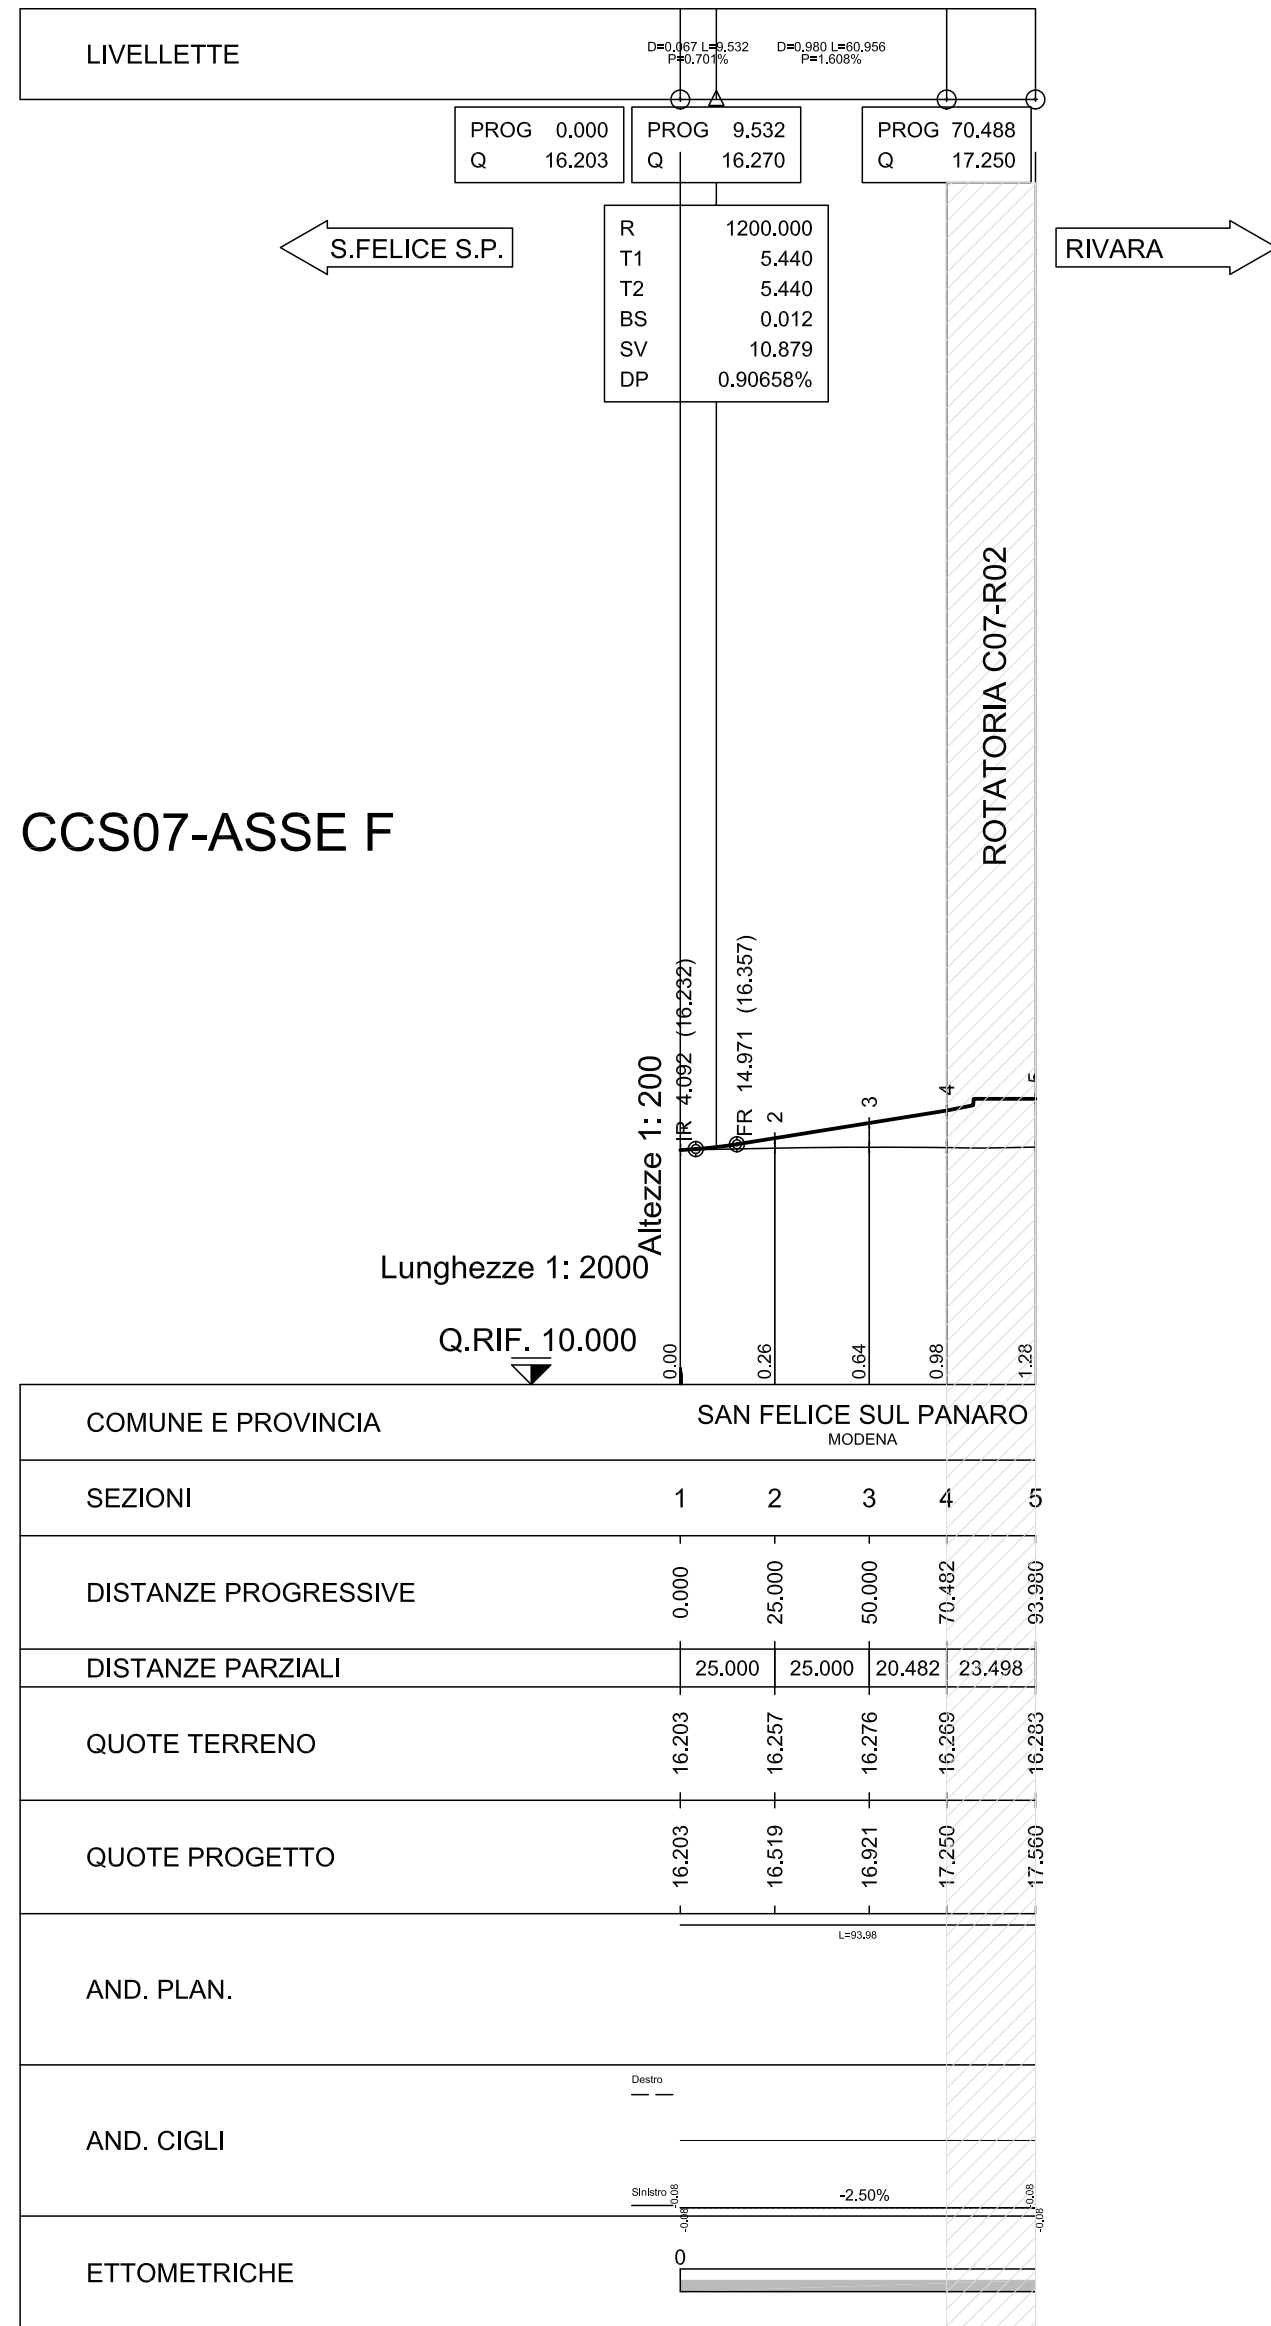
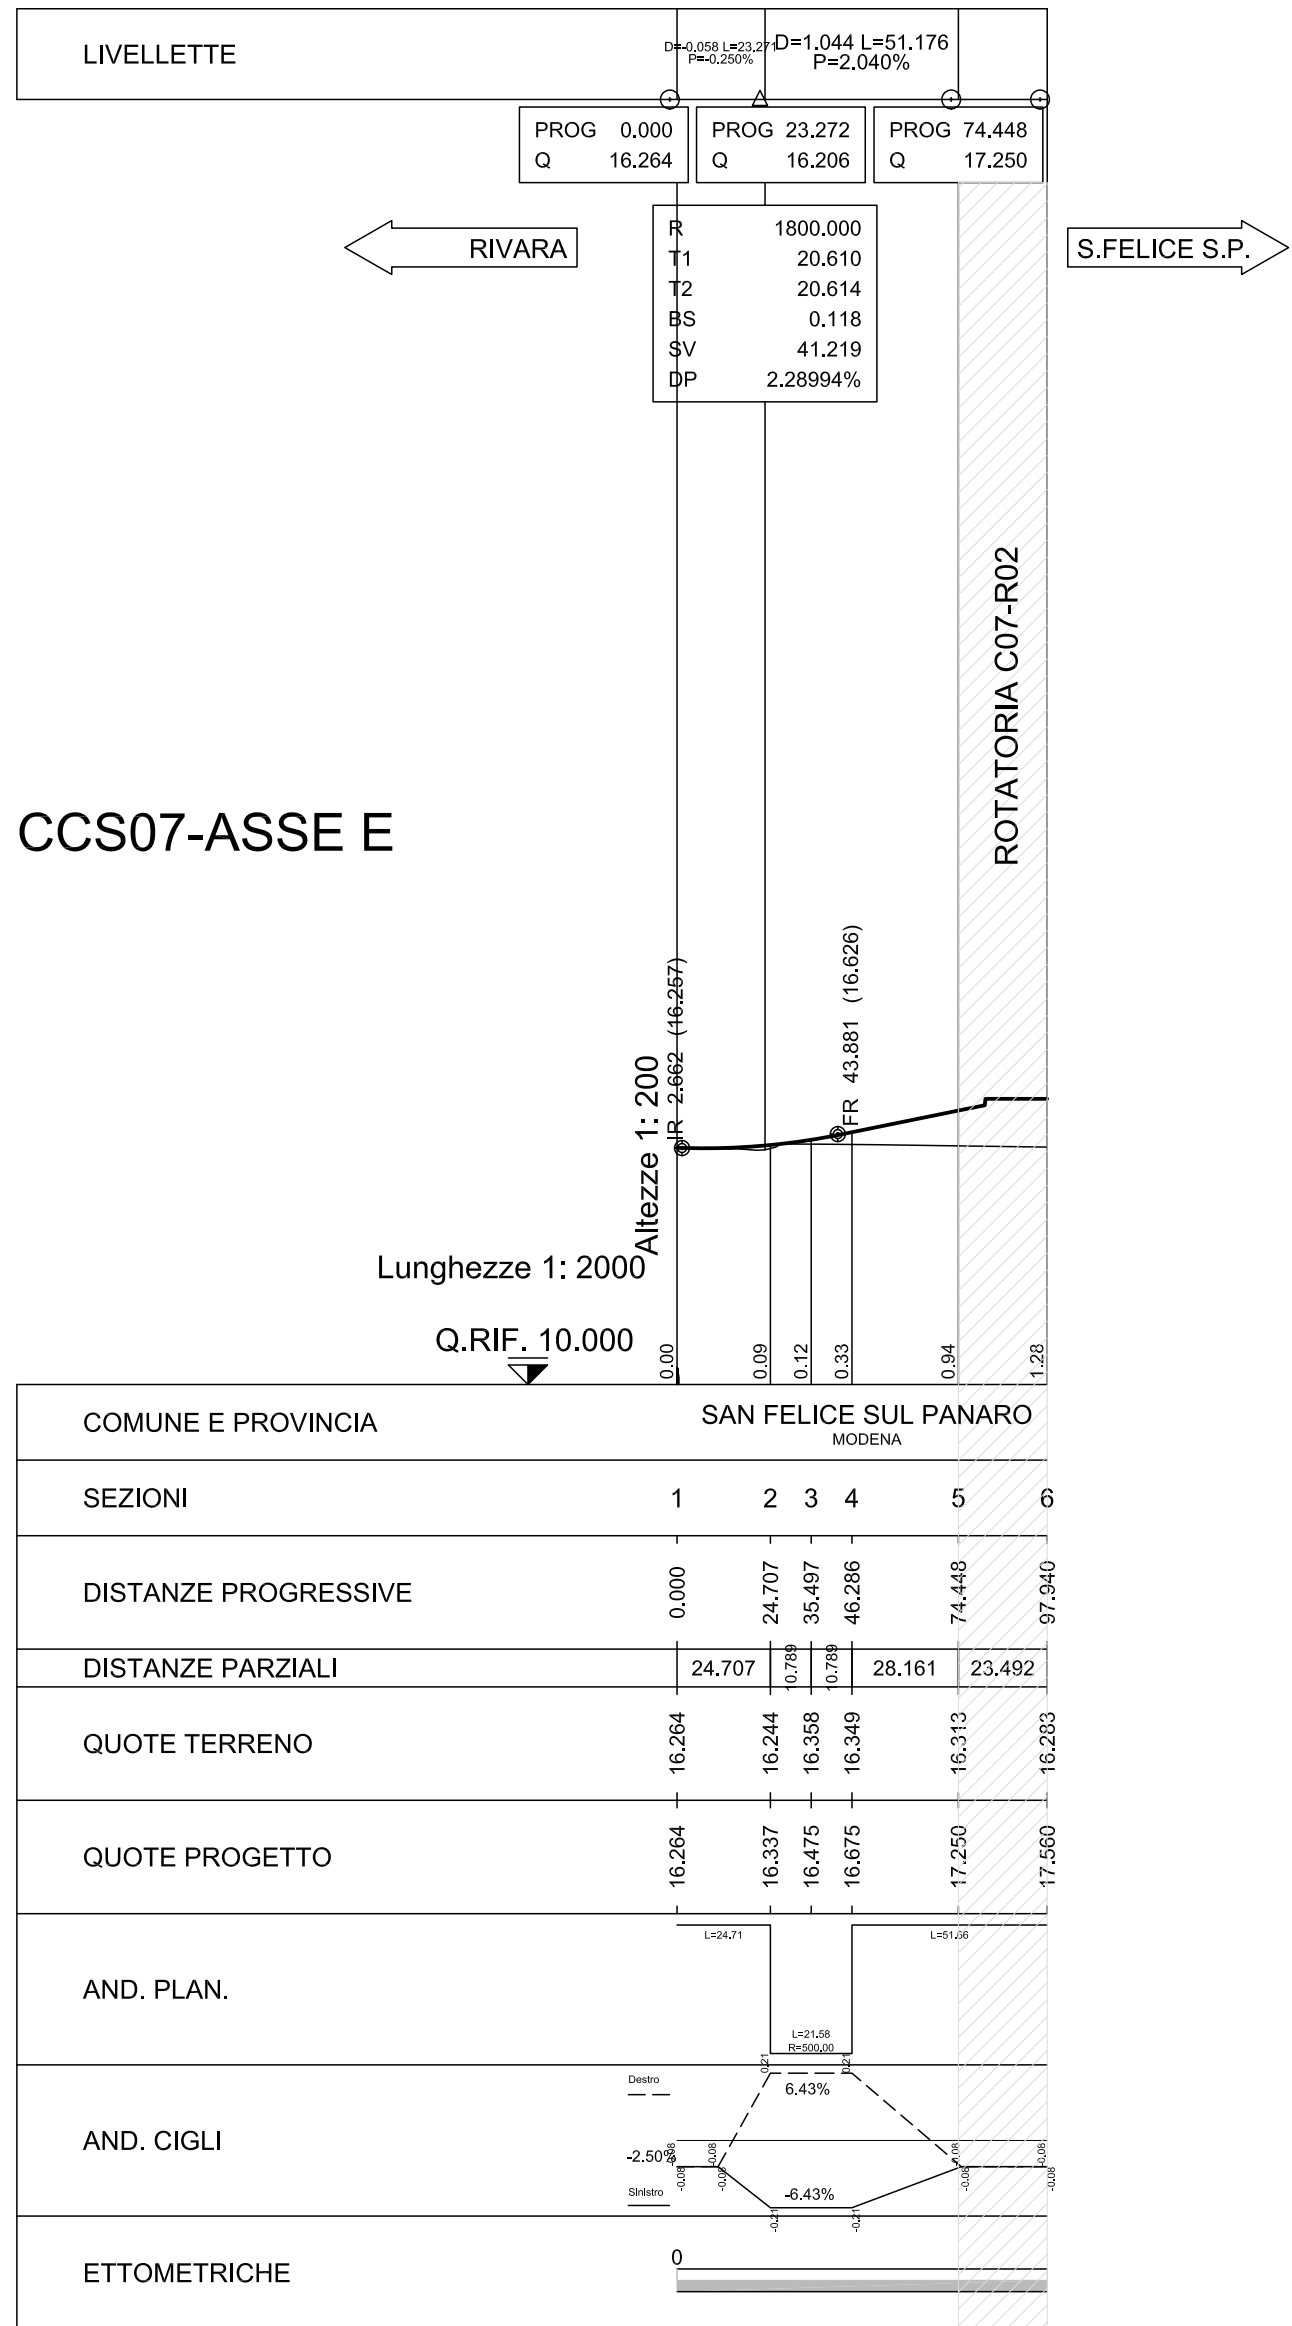
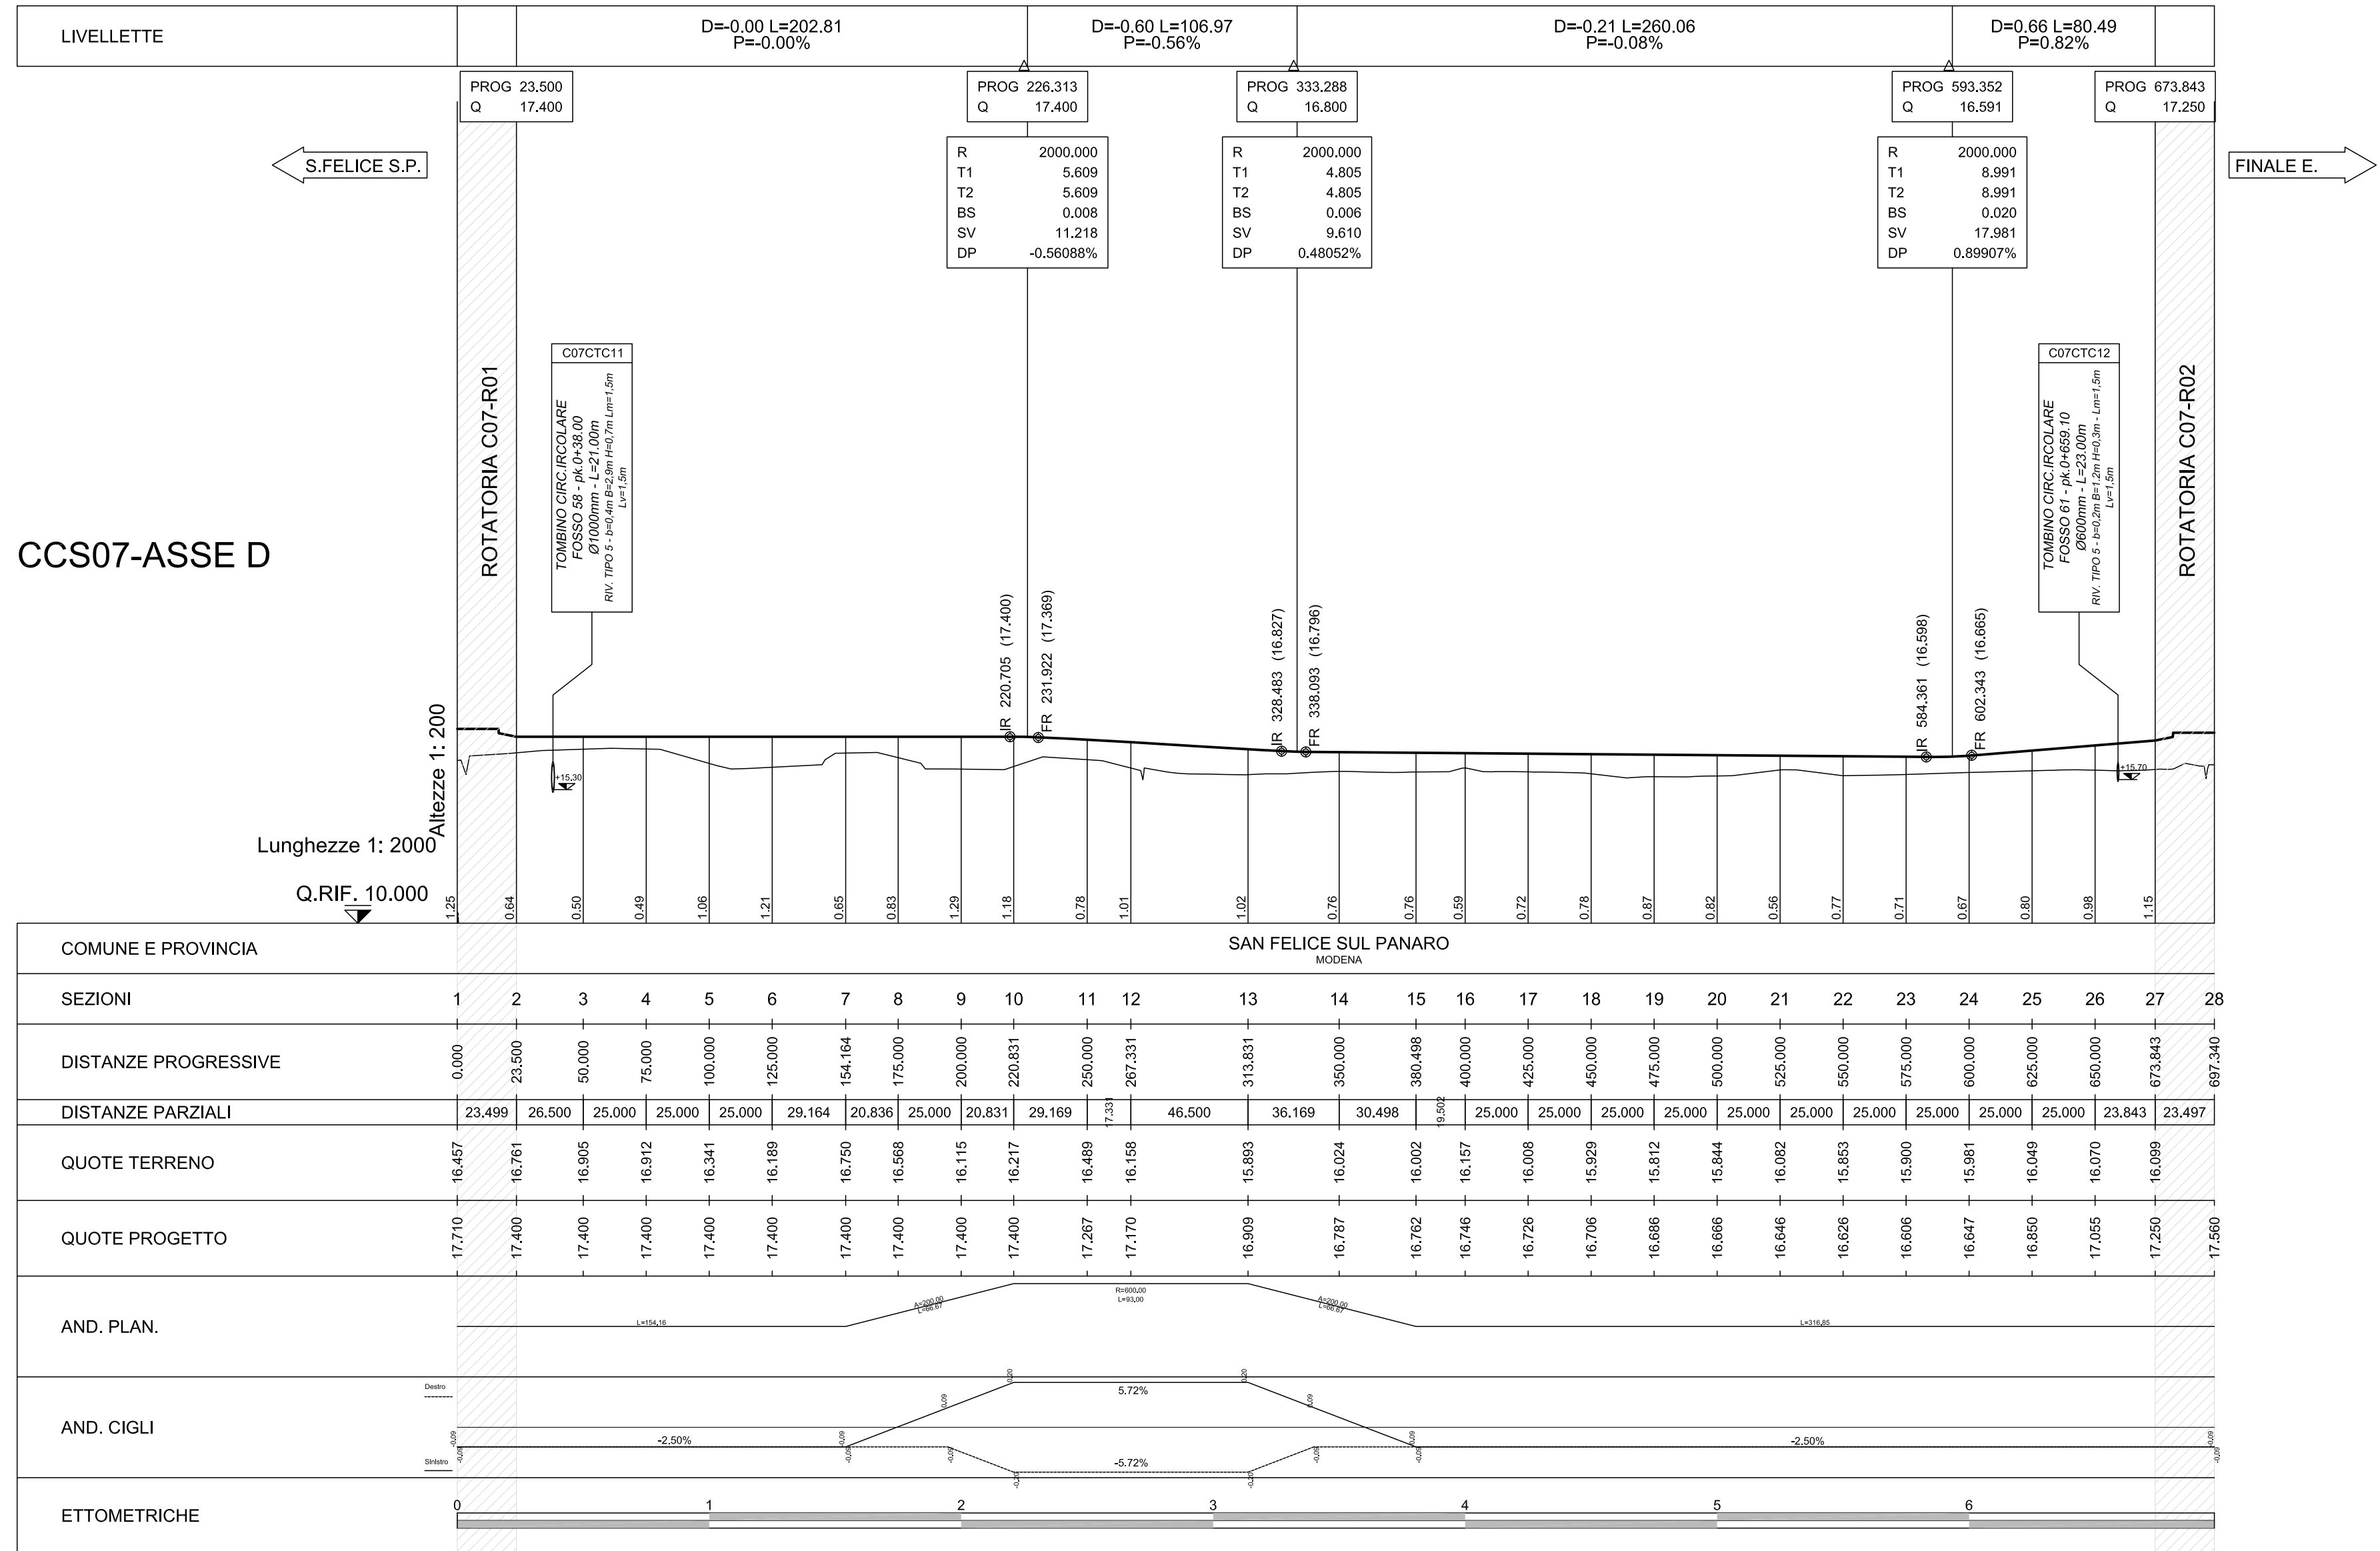
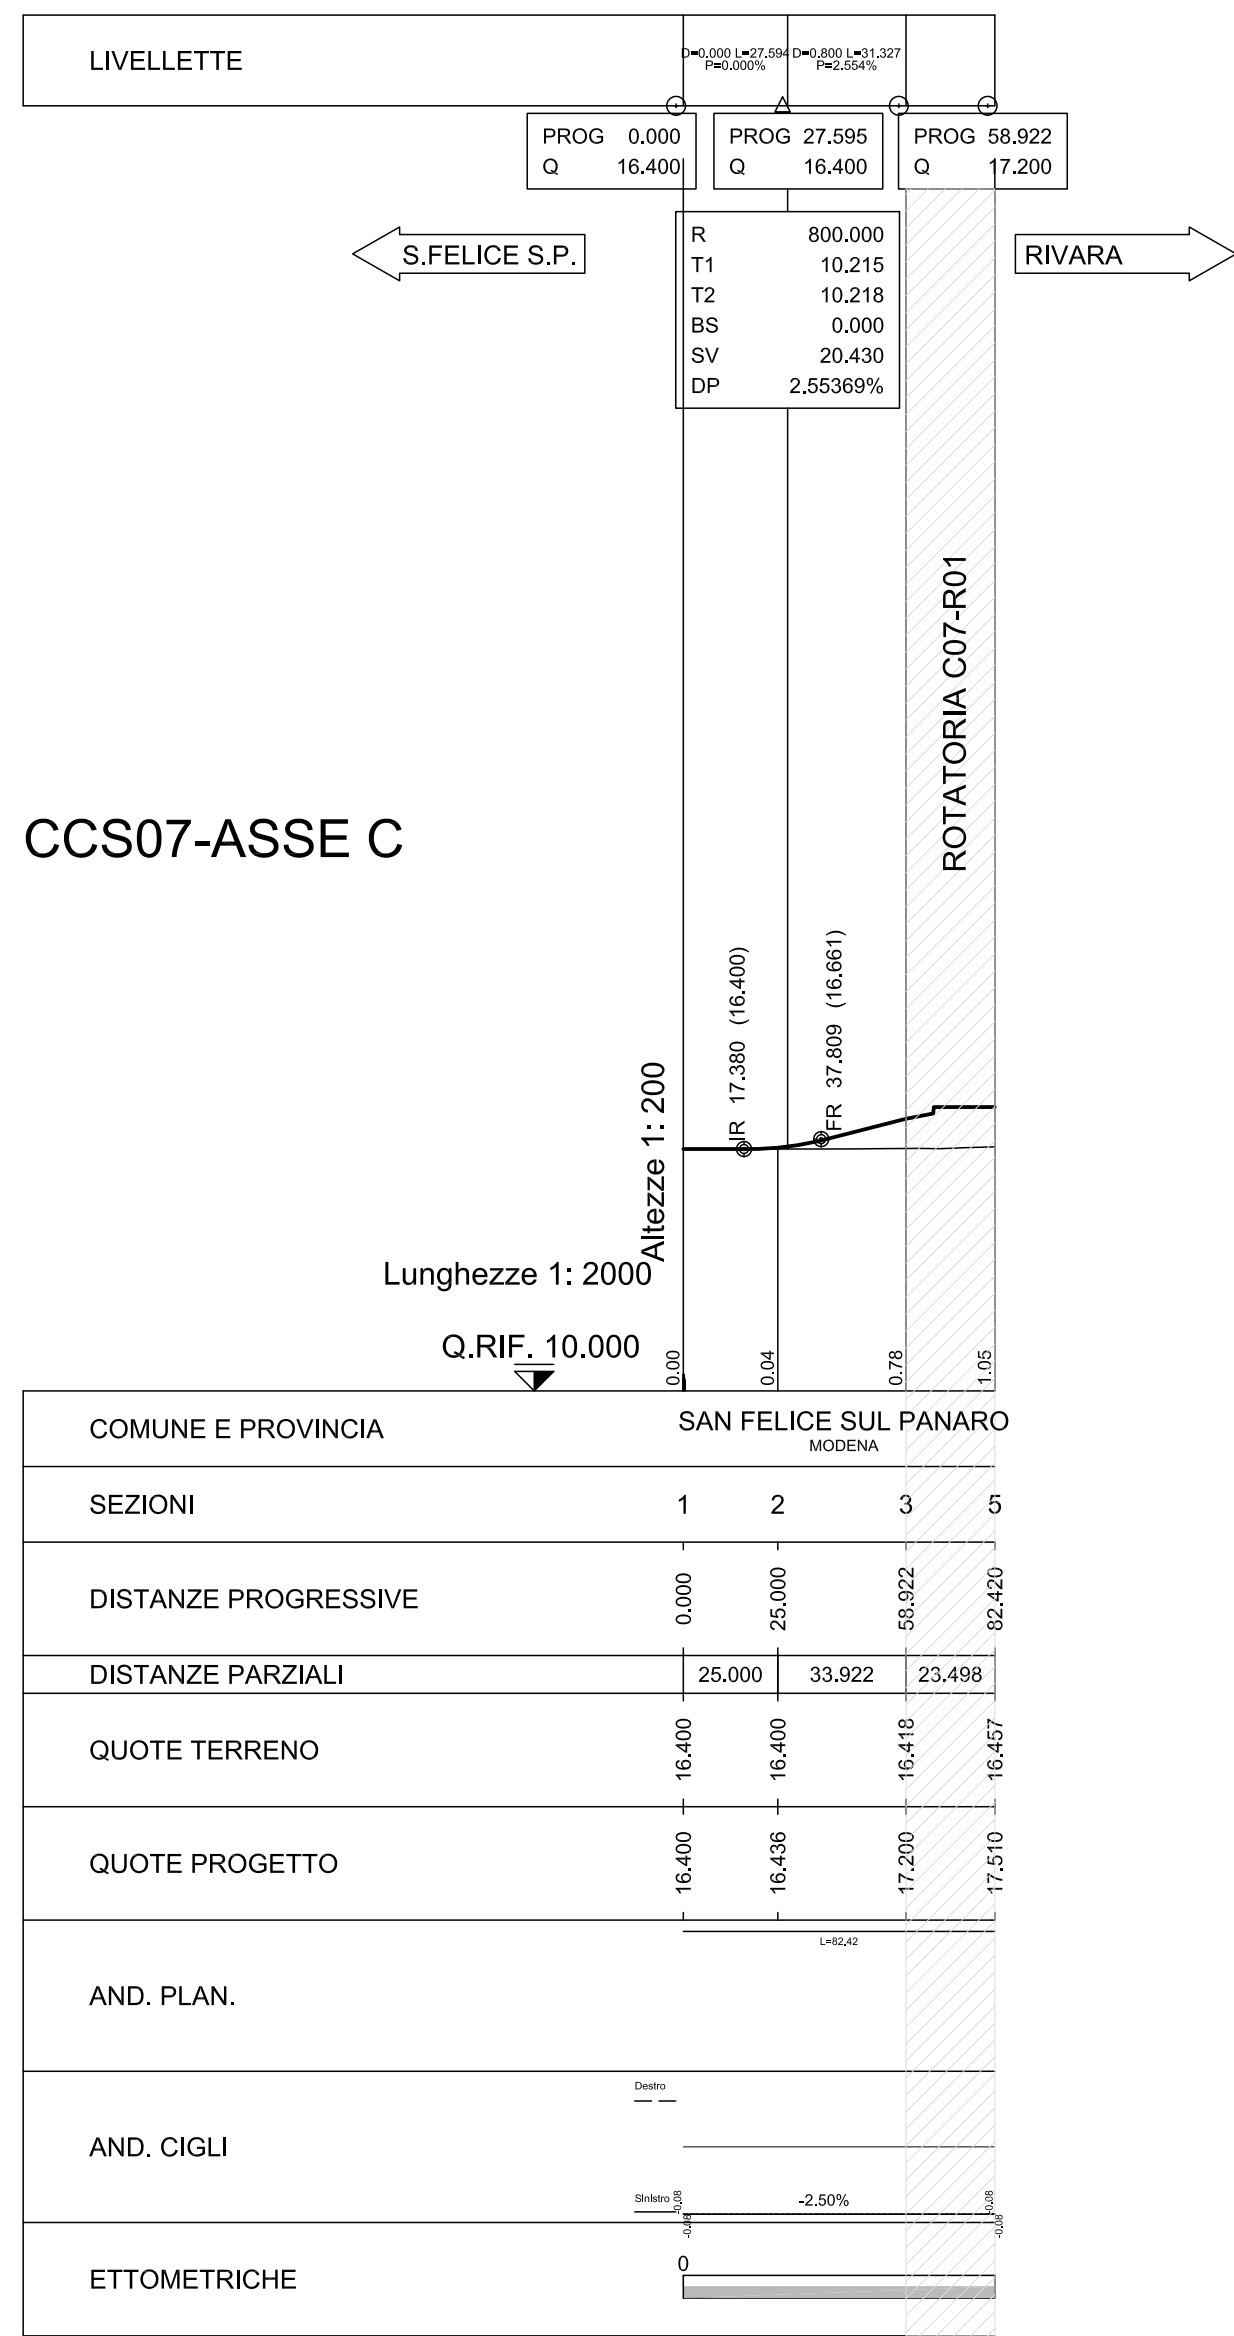
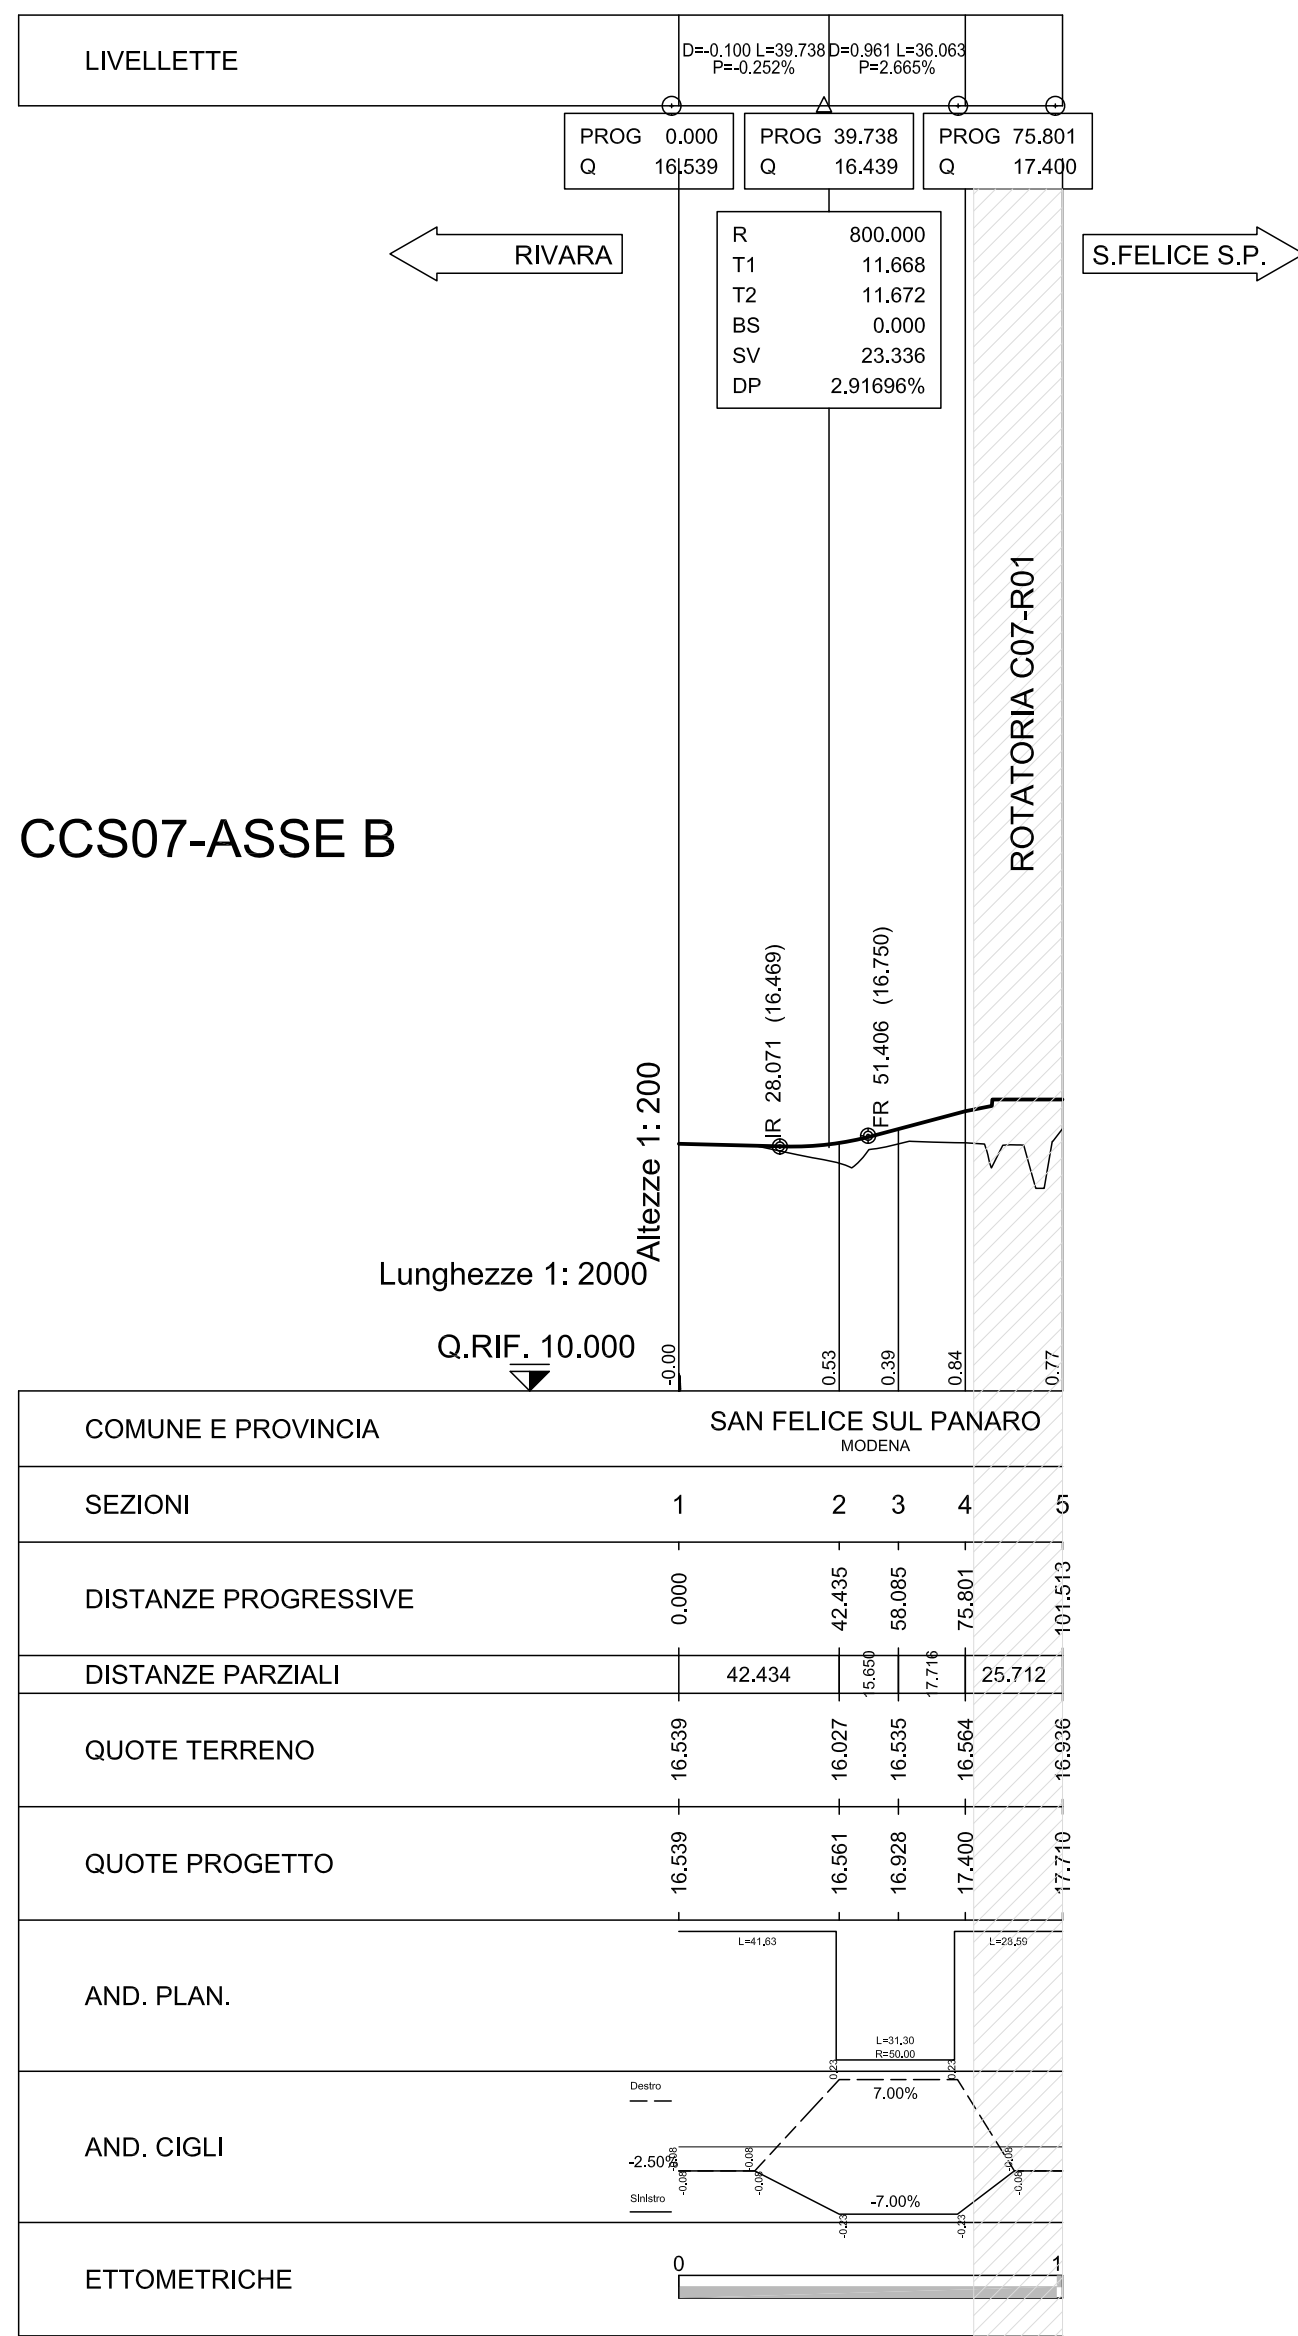


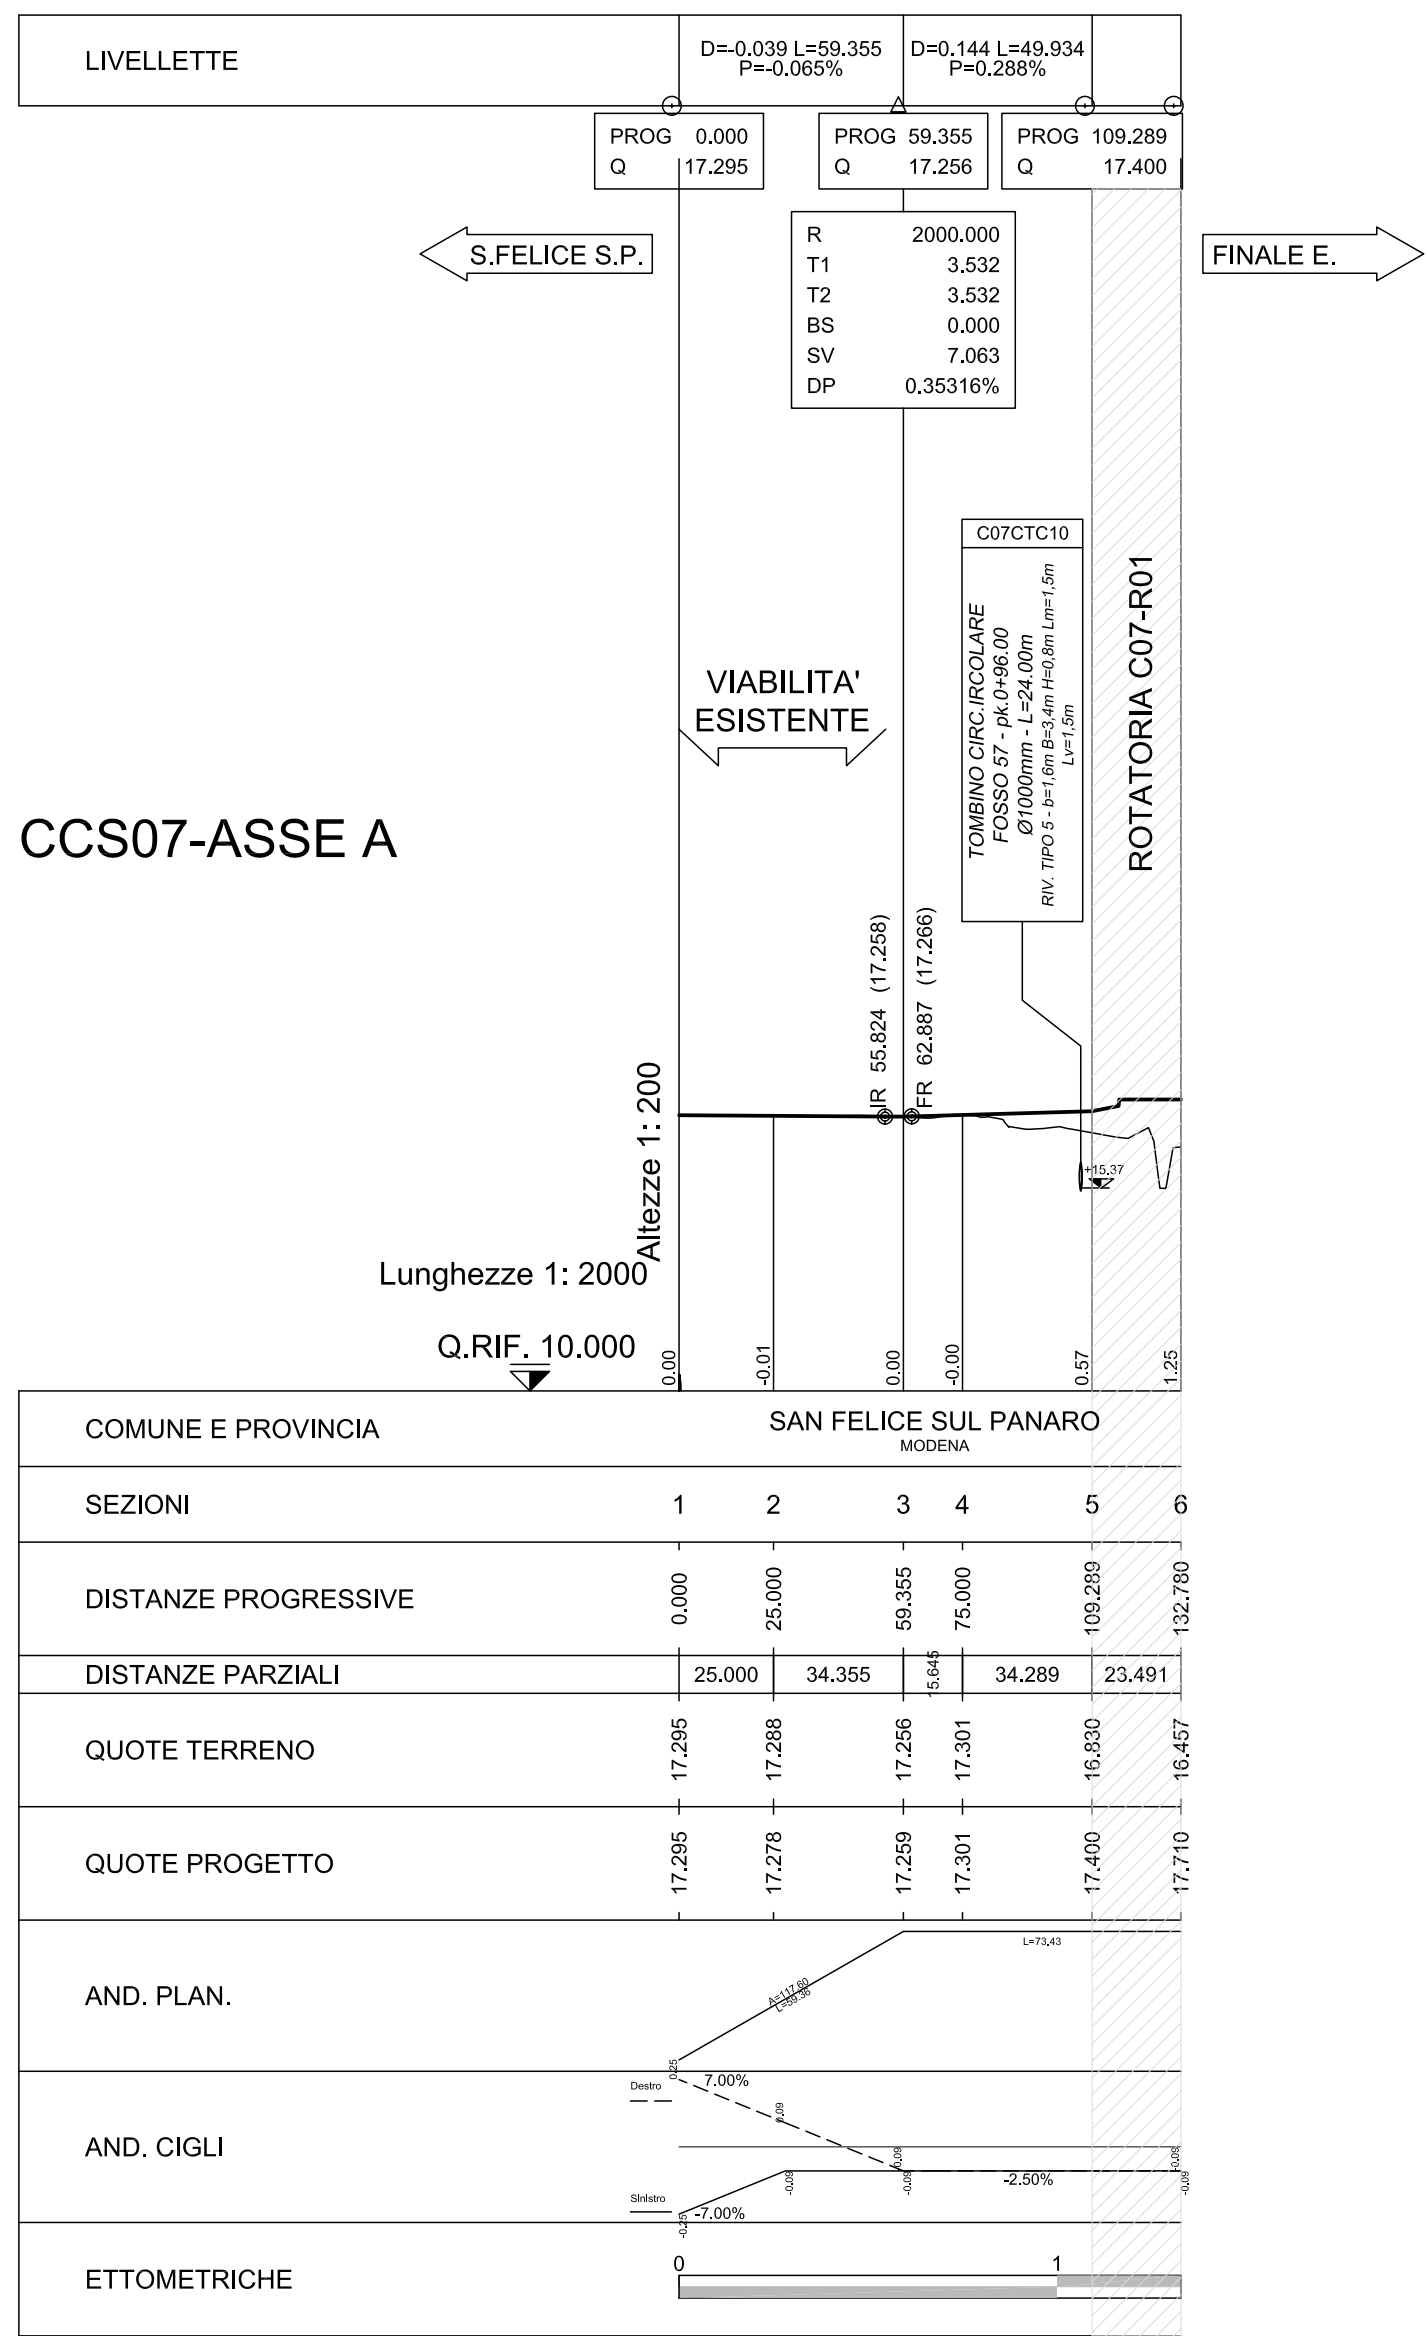

ELABORATI DI RIFERIMENTO

PLANIMETRIA DI PROGETTO PD 0 C07 CCS07 0 SD PP 01 A
SEZIONI TRASVERSALI PD 0 C07 CCS07 0 SD SZ 01 A
SEZIONI TIPO ED ELEMENTI MARGINALI PD 0 C07 CCS07 0 SD ST 01 A

CARATTERISTICHE DEI MATERIALI

NOTE

Project information and approval section. It includes the logo of the Emilia-Romagna Region, the project title 'AUTOSTRADA REGIONALE CISPADANA', the project location 'DAL CASELLO DI REGGIOLO-ROLO SULLA A22 AL CASELLO DI FERRARA SUD SULLA A13', and the project type 'PROGETTO DEFINITIVO'. It also lists the project manager, the responsible integration specialist, and the concessionaire. The bottom part of the page contains a table for the project's revision history and a table for the project's approval and control.