
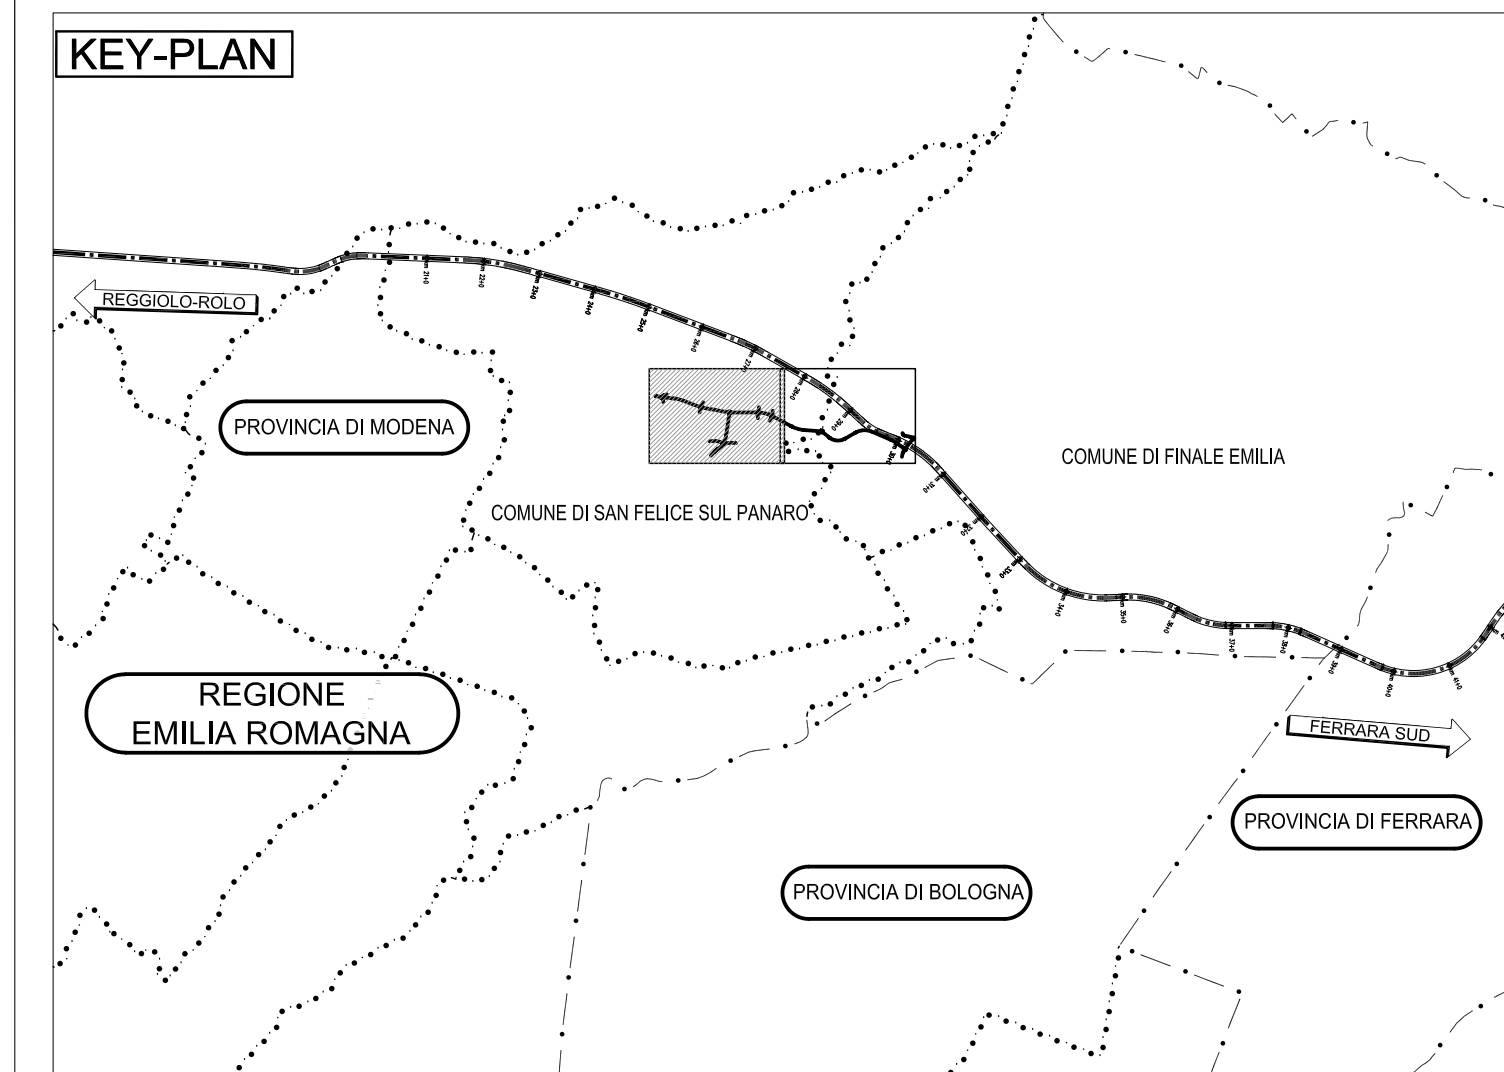
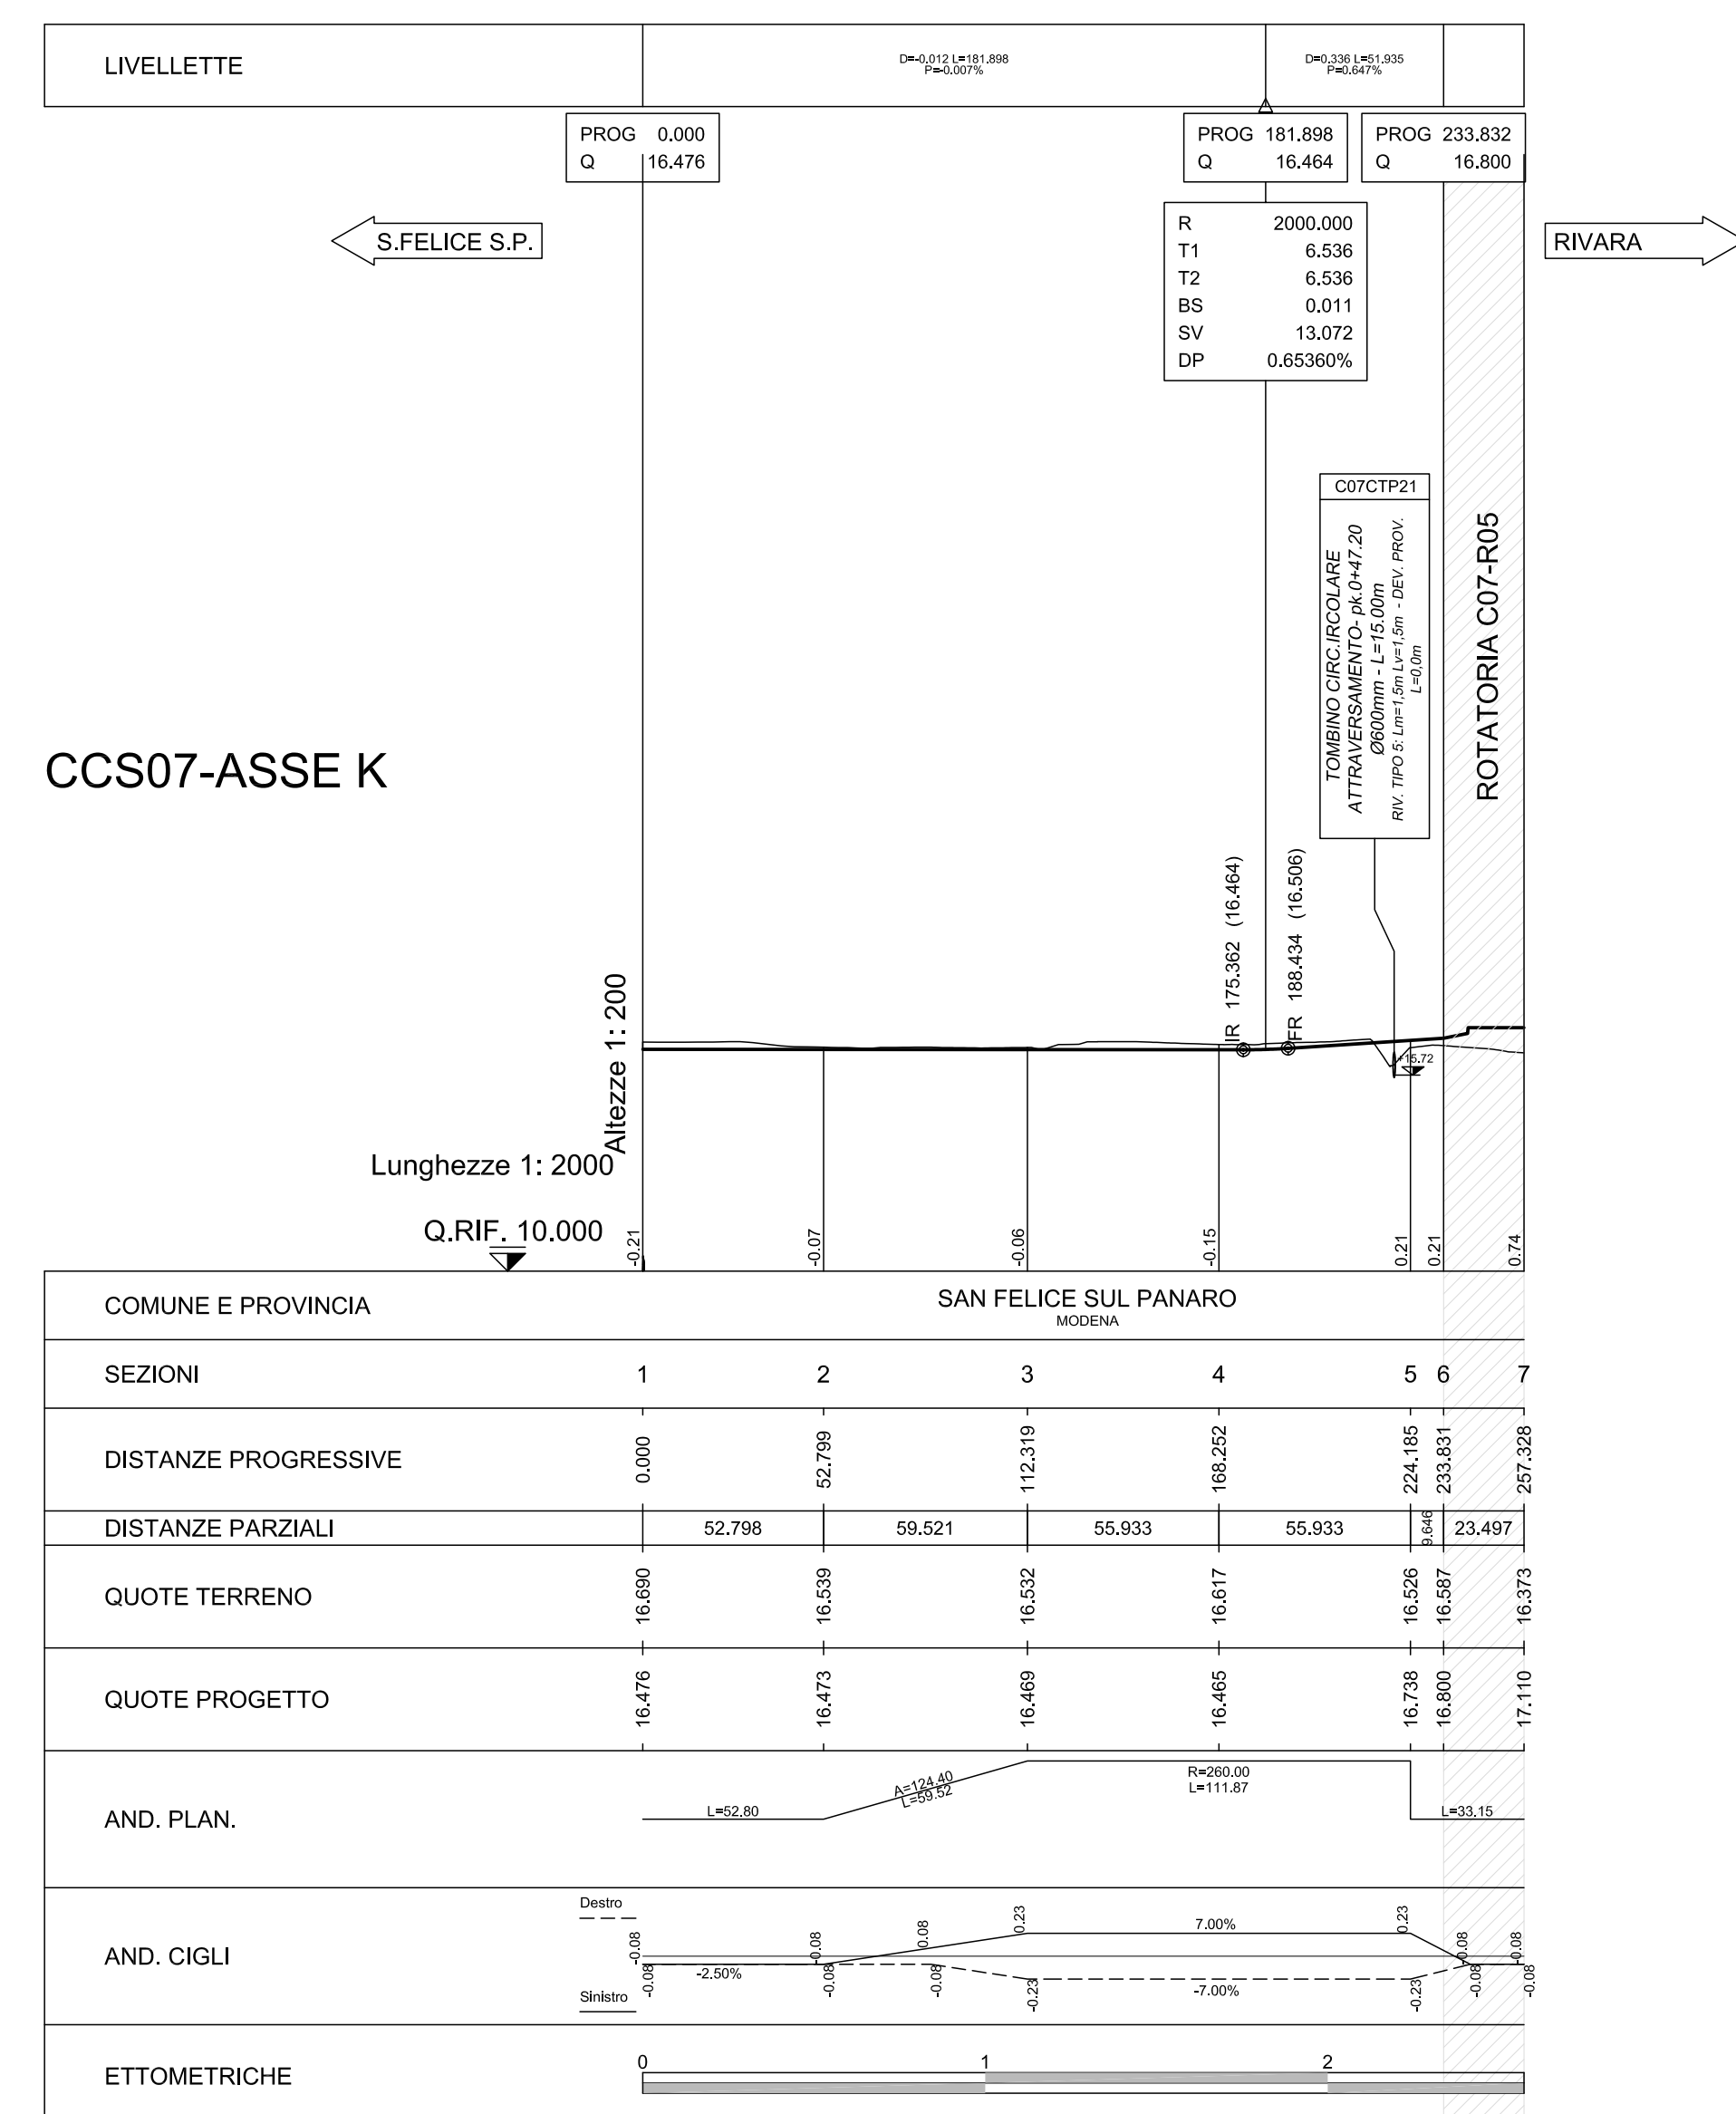
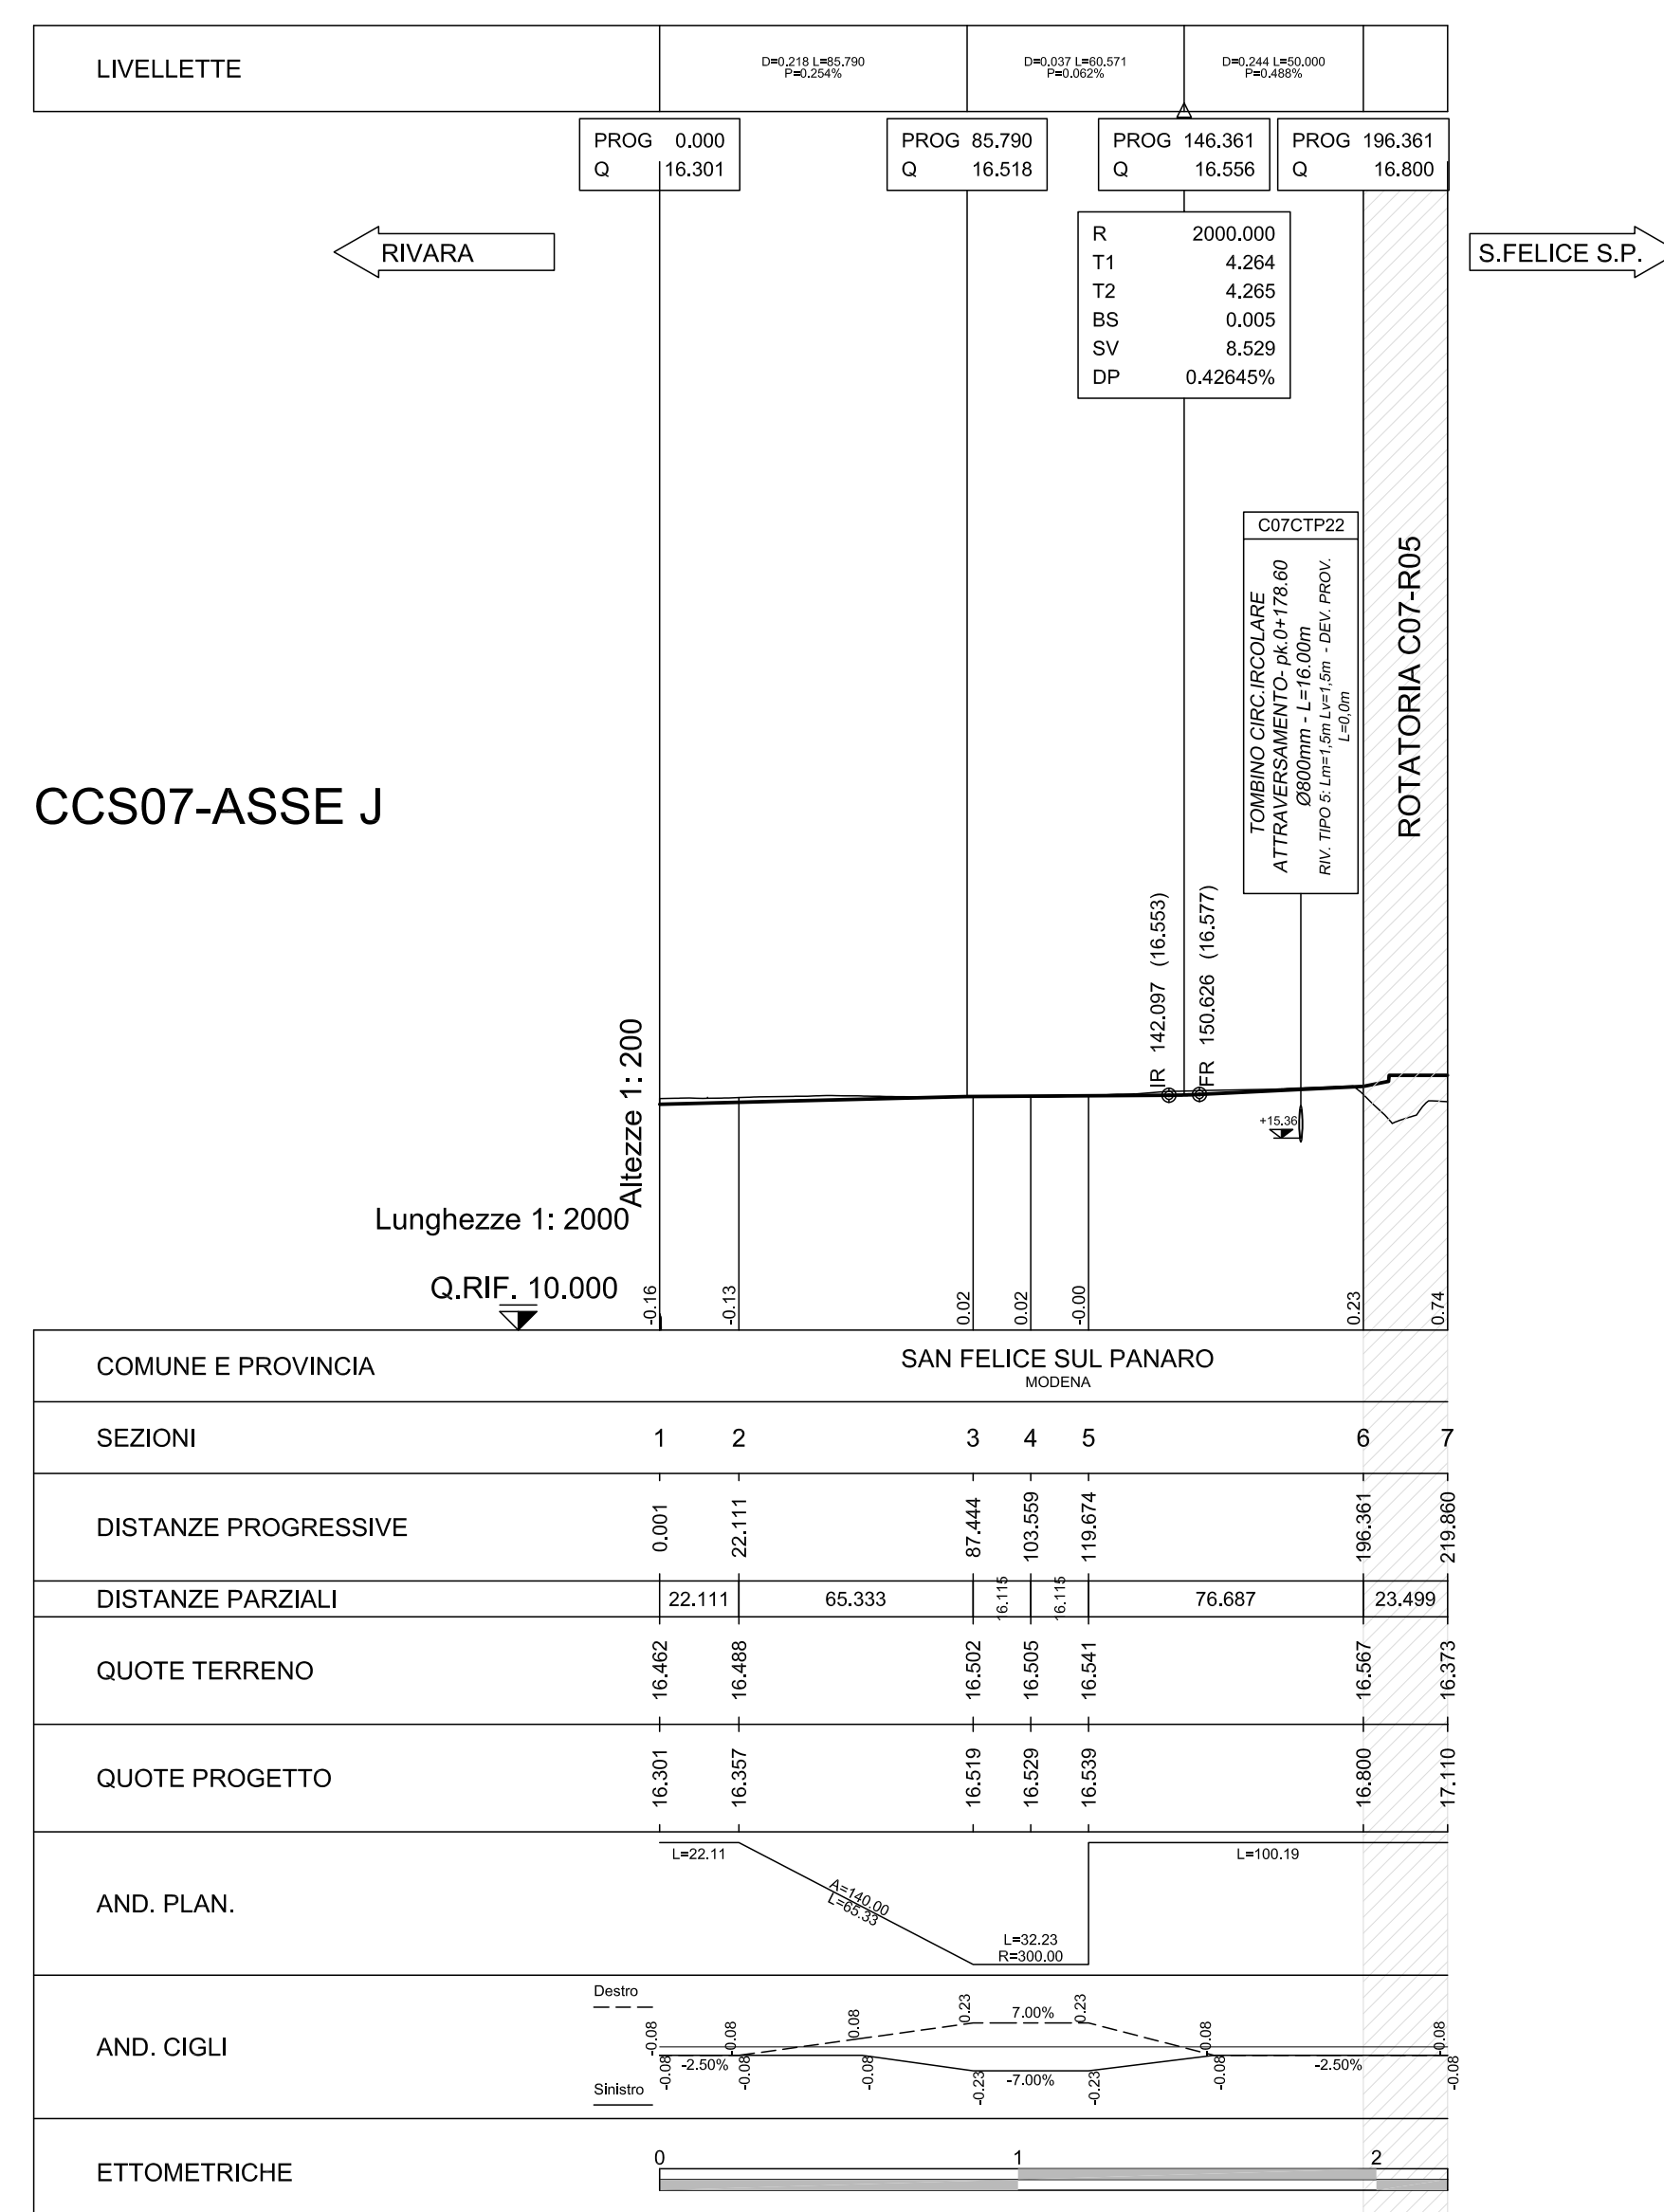
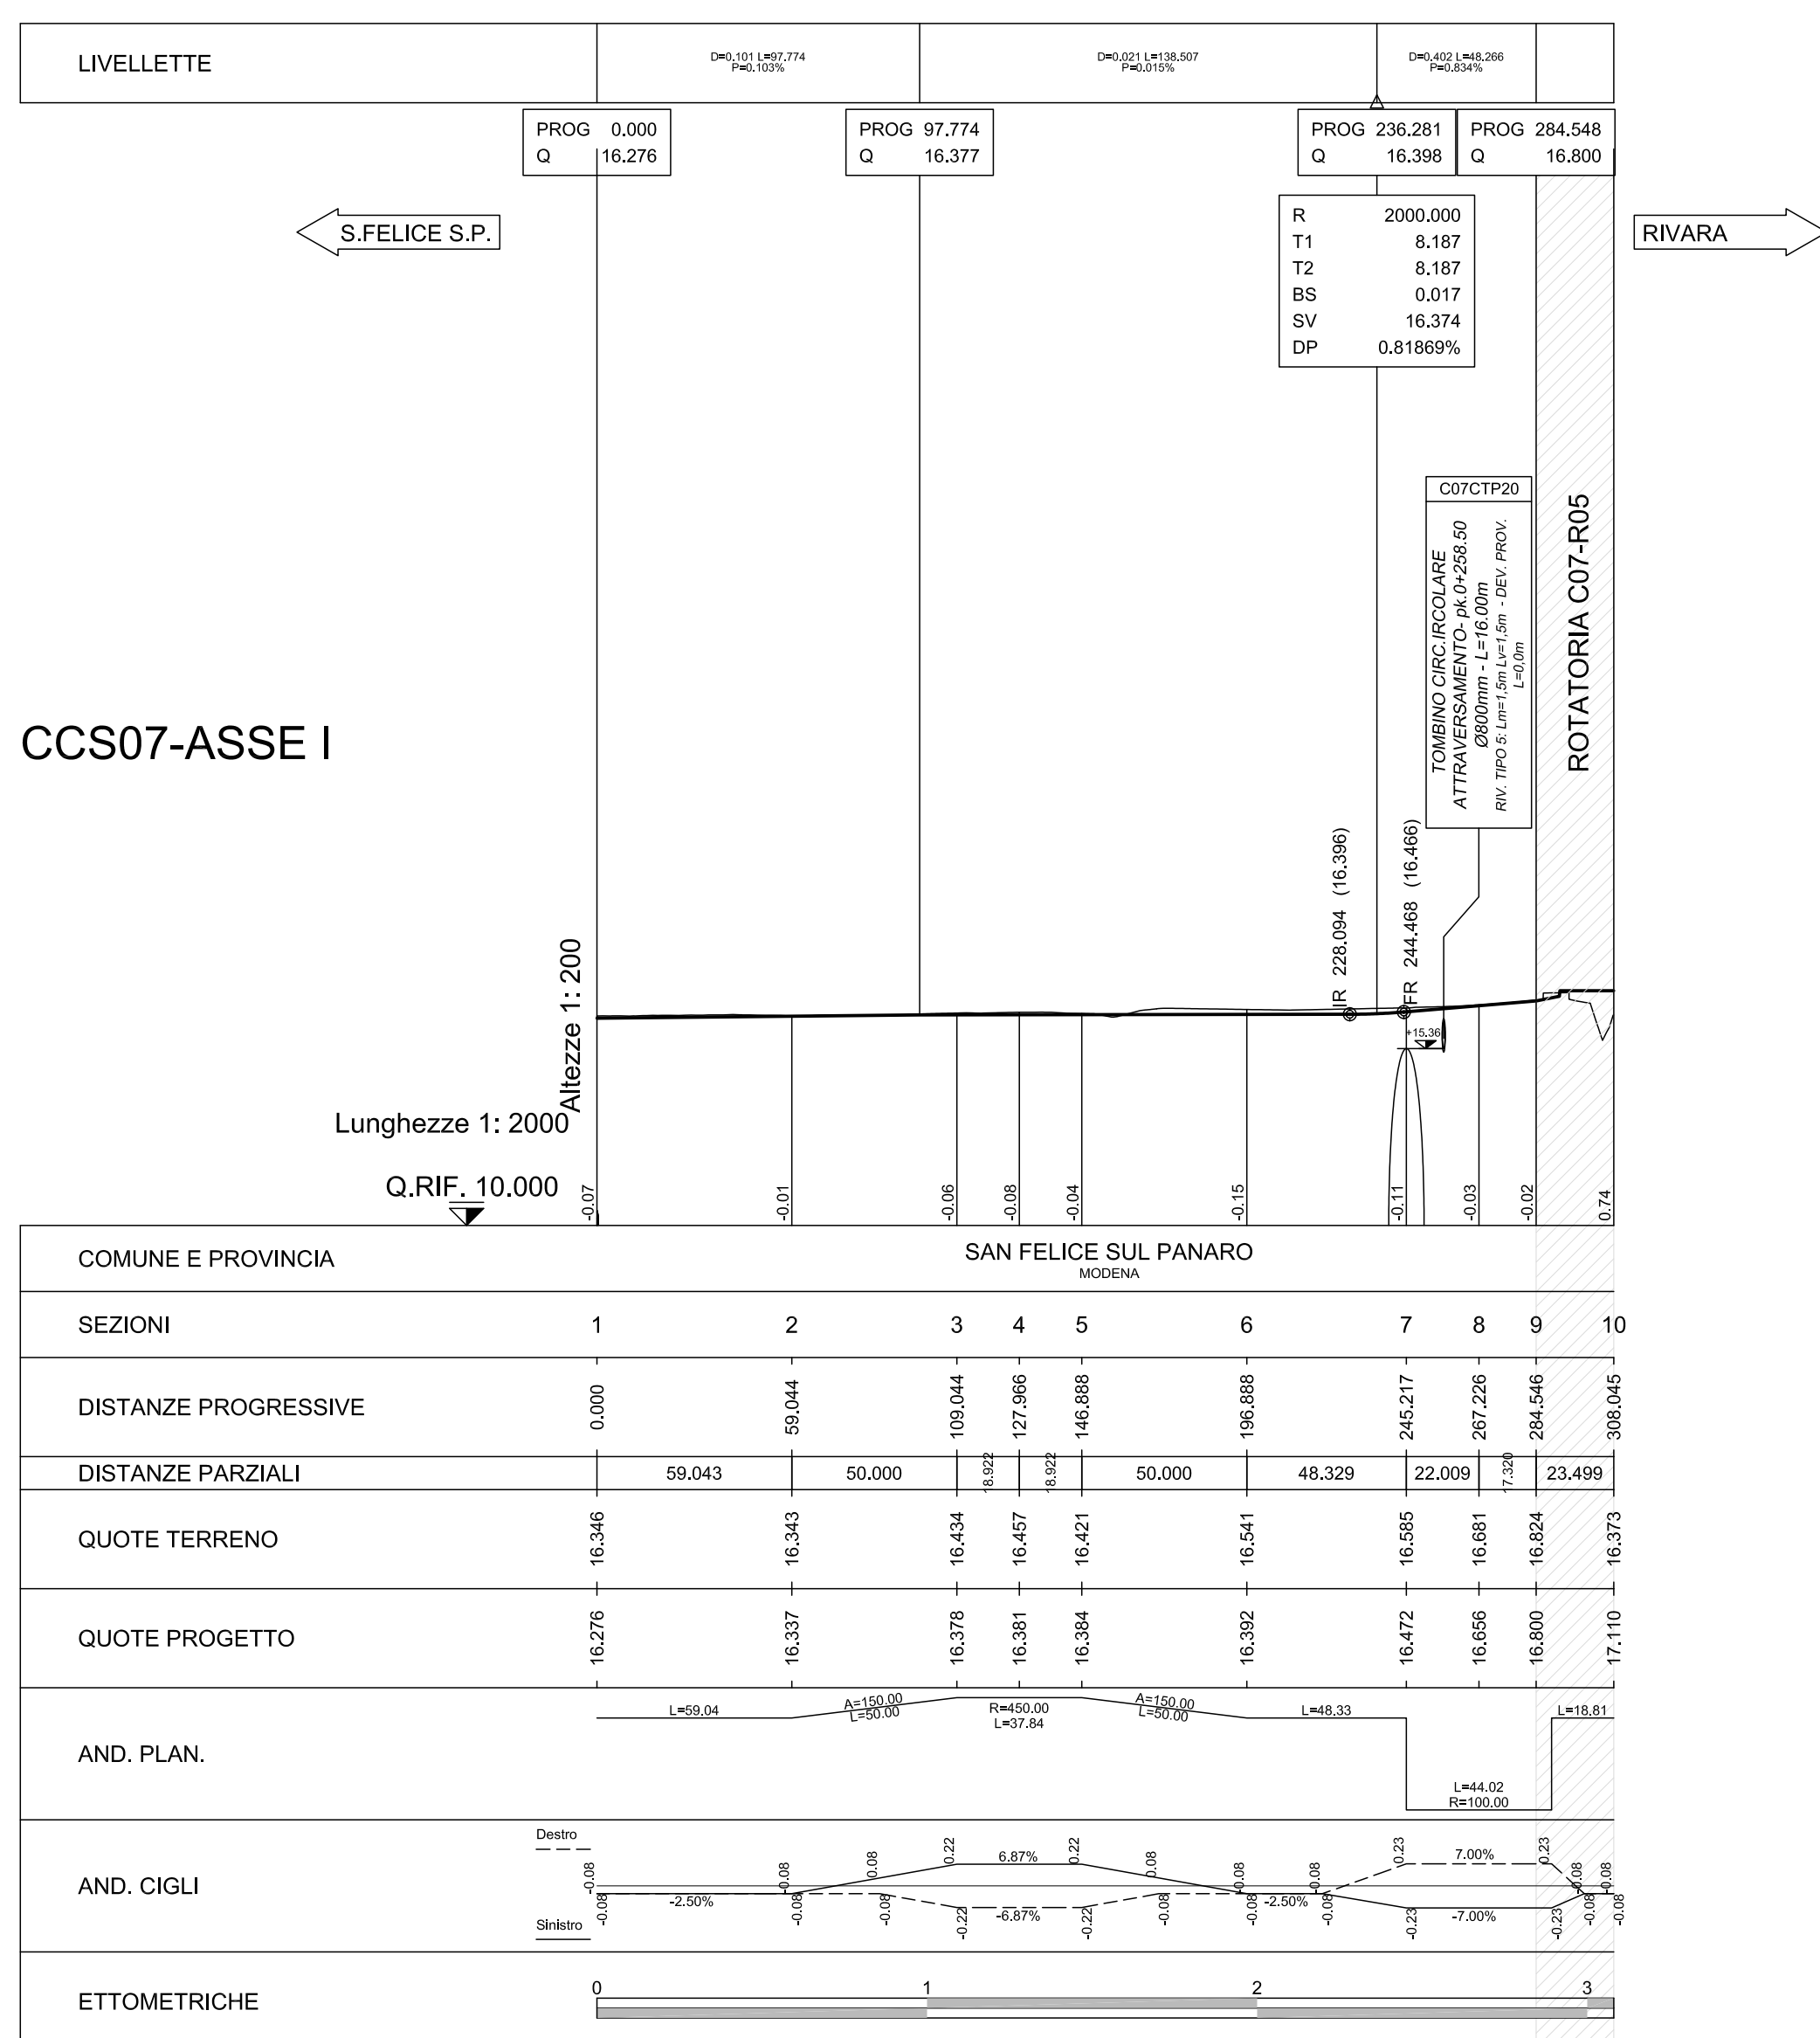
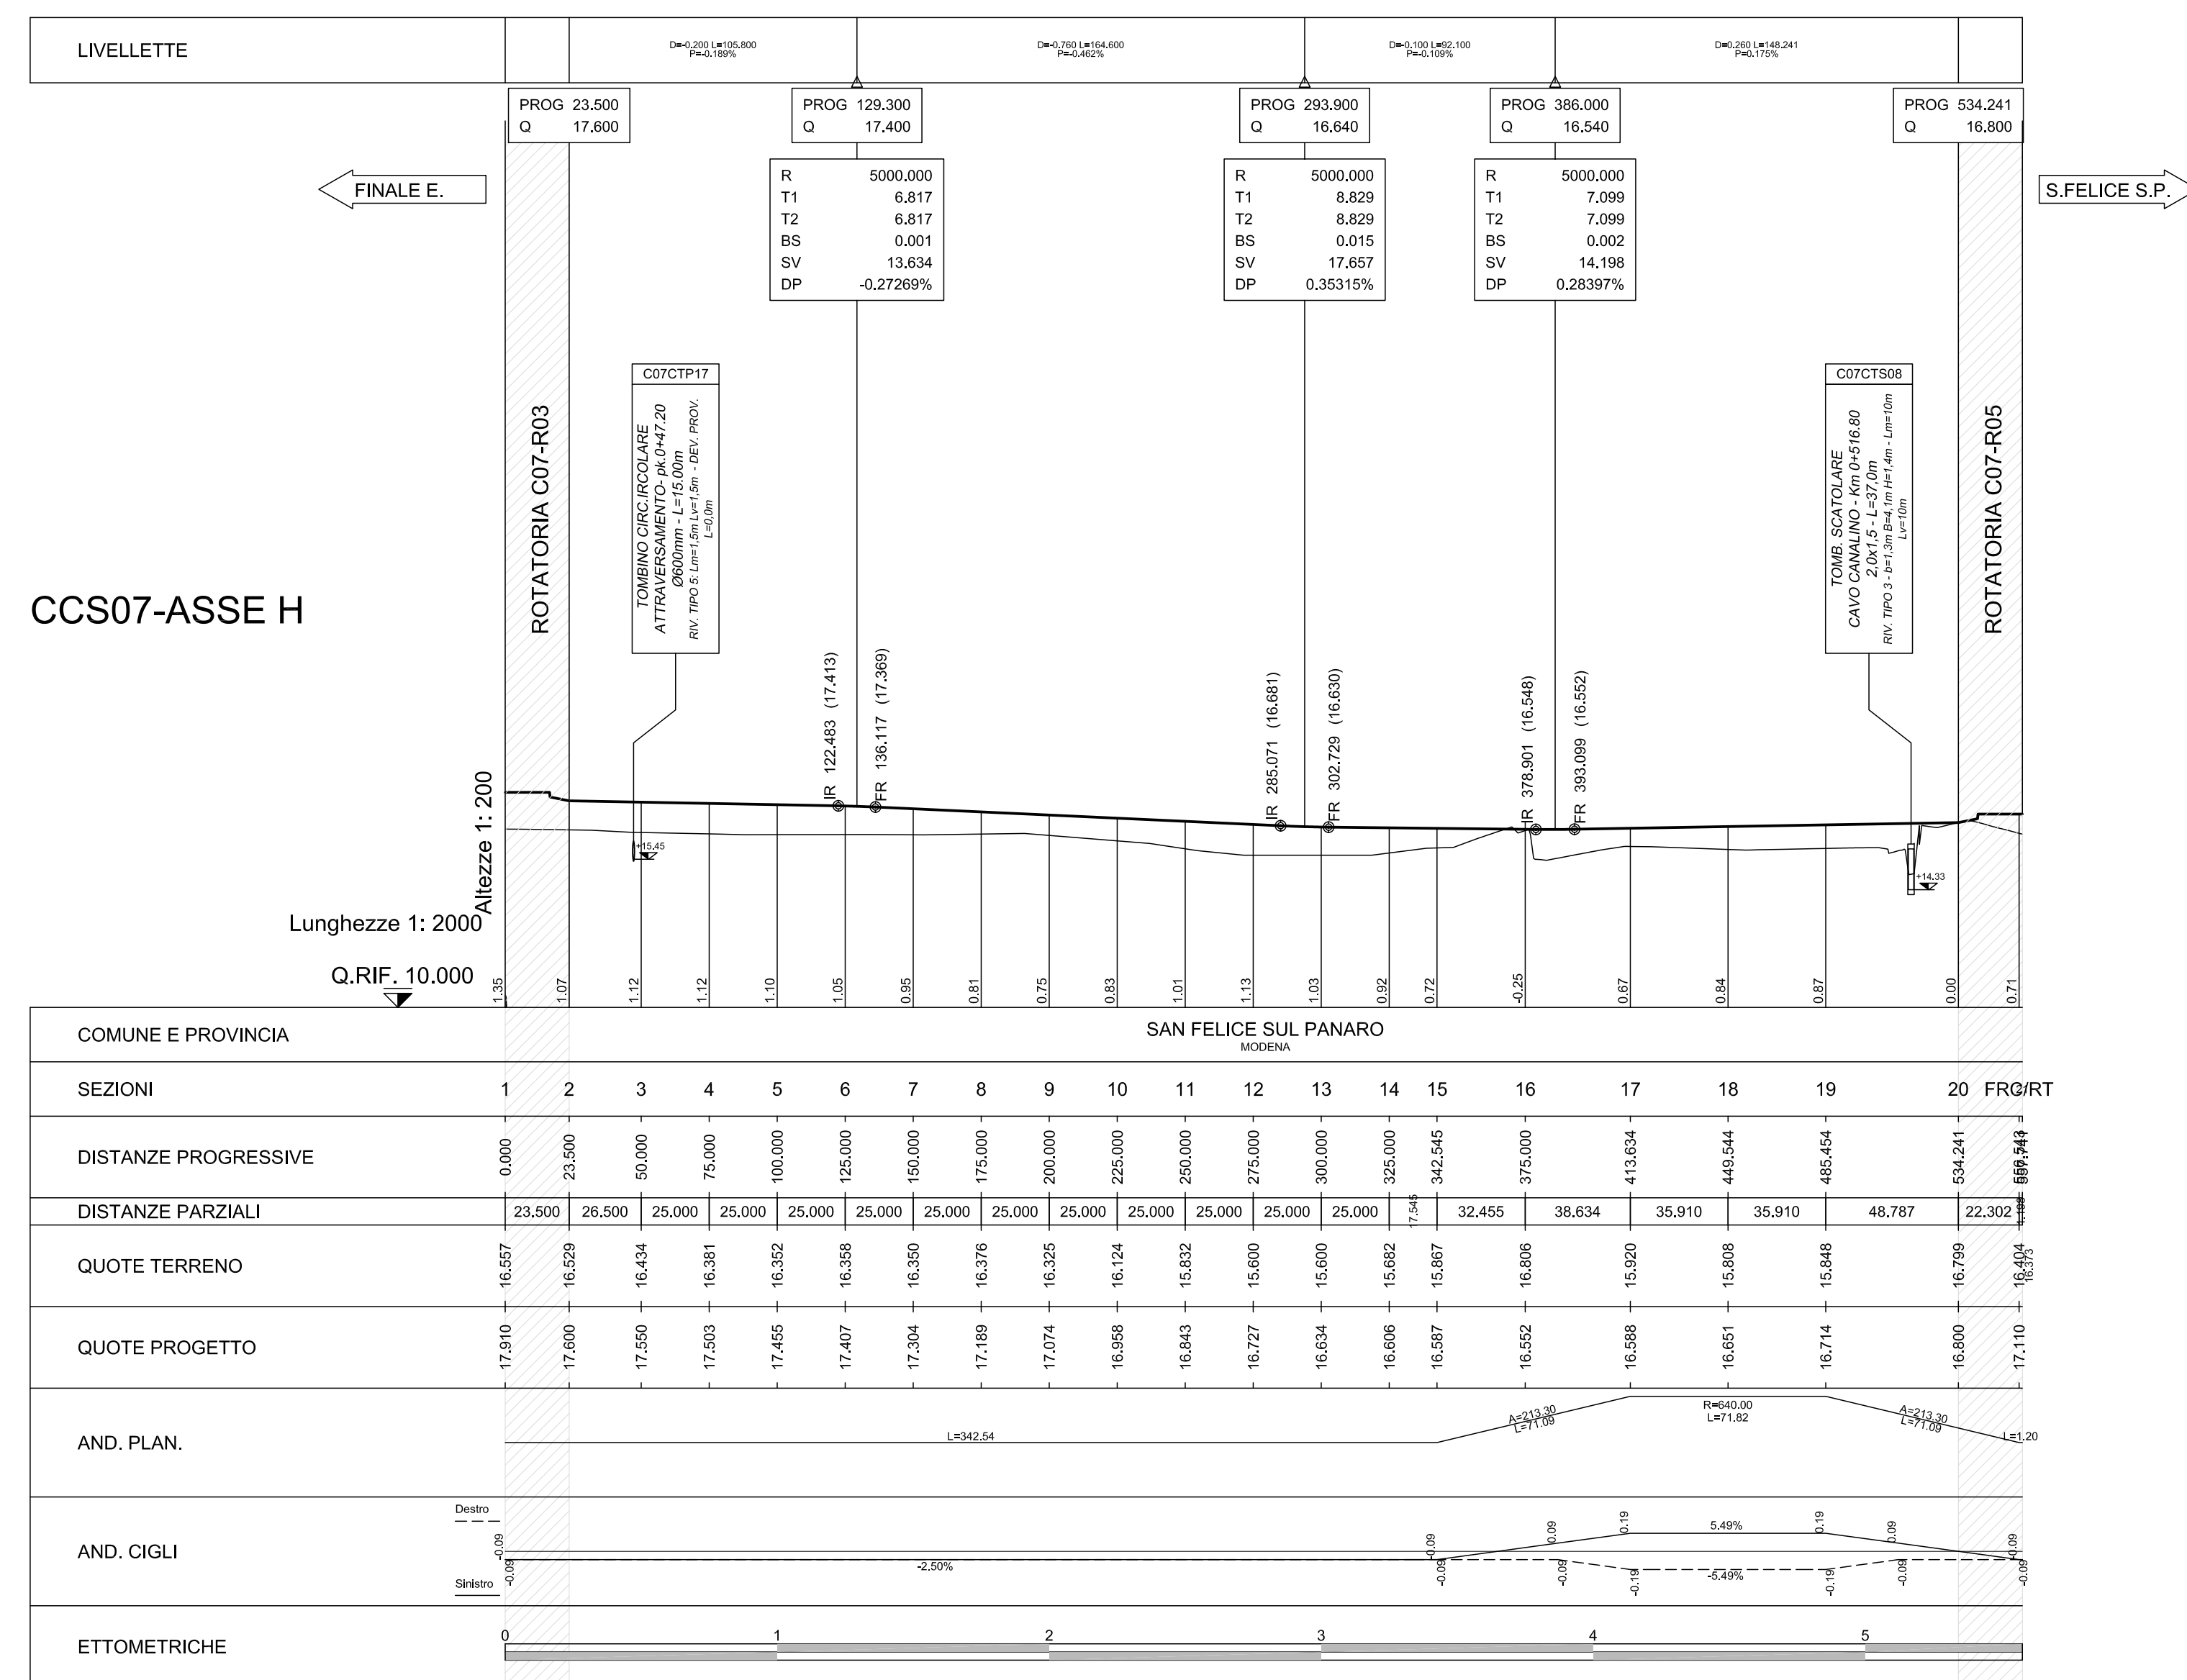


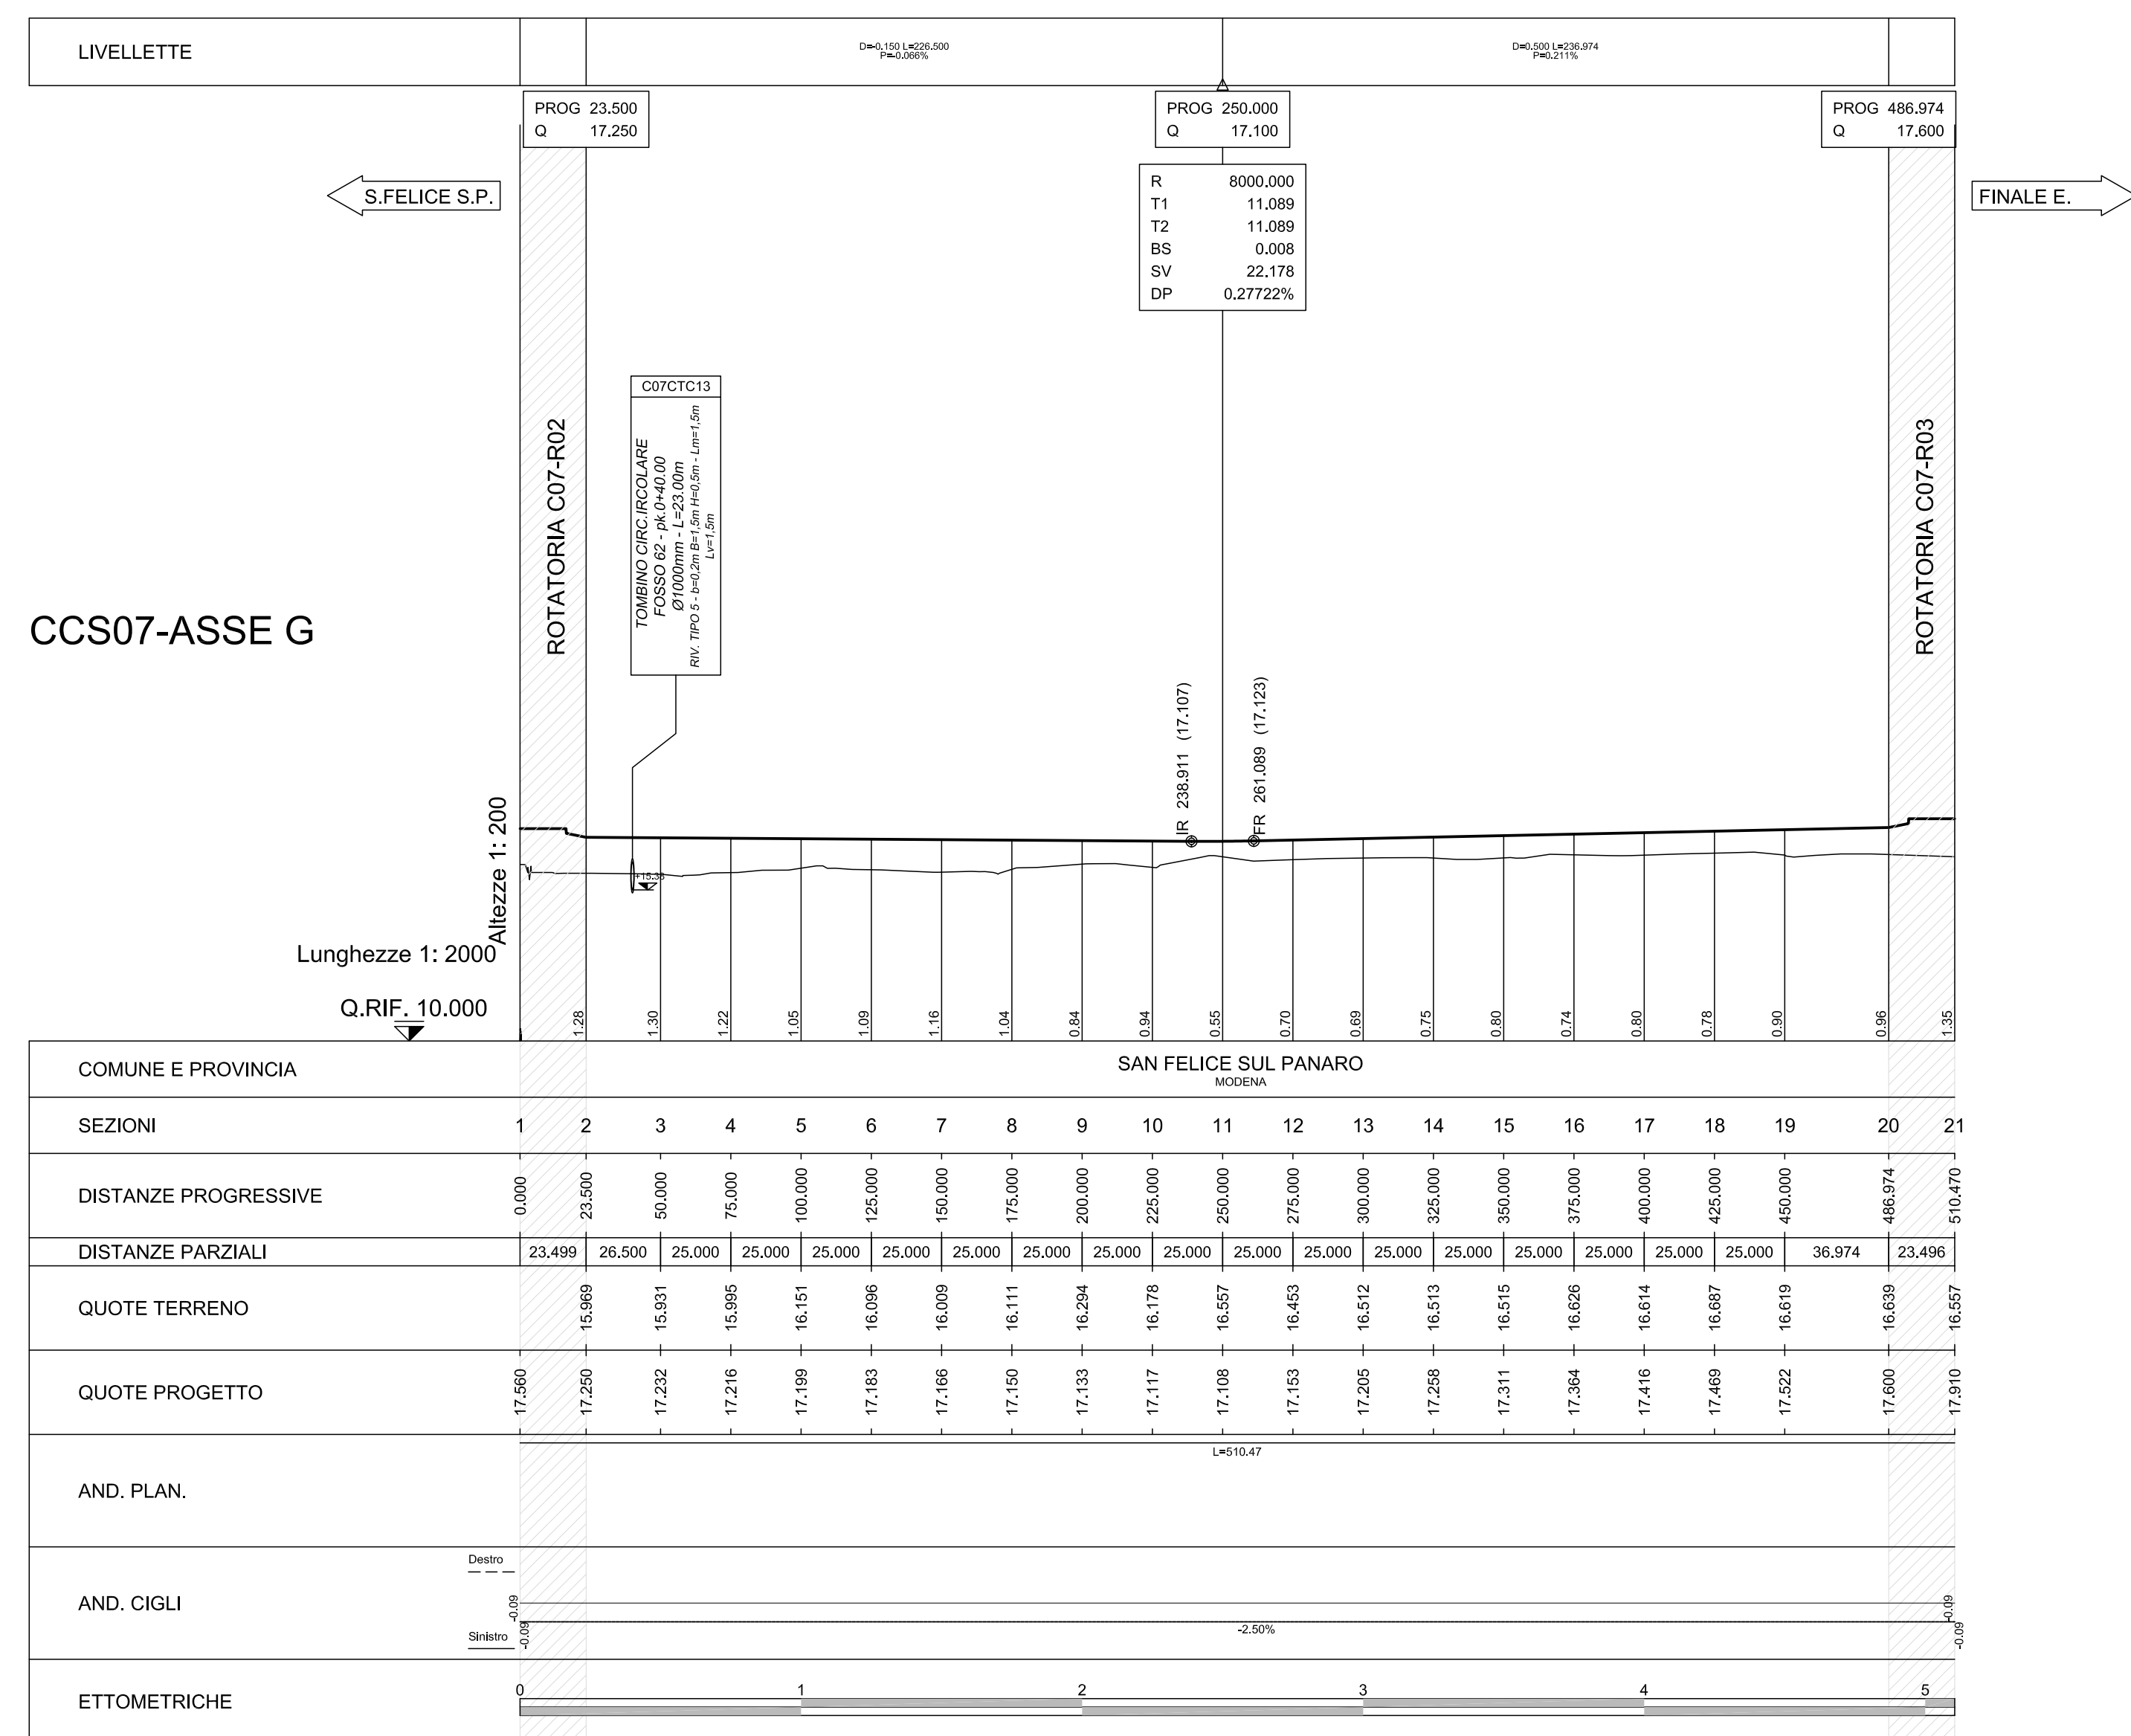

ELABORATI DI RIFERIMENTO	
PLANIMETRIA DI PROGETTO	PD 0 C07 CCS07 0 SD P2 01 A
SEZIONI TRASVERSALI	PD 0 C07 CCS07 0 SD SZ 01 A
SEZIONI TIPO ED ELEMENTI MARGINALI	PD 0 C07 CCS07 0 SD ST 01 A

CARATTERISTICHE DEI MATERIALI

NOTE

 REGIONE EMILIA-ROMAGNA	IL CONCESSIONARIO  AUTOSTRADA REGIONALE CISPADANA	AUTOSTRADA REGIONALE CISPADANA DAL CASELLO DI REGGIOLO-ROLO SULLA A22 AL CASELLO DI FERRARA SUD SULLA A13 CODICE C.U.P. E8180800006009	
PROGETTO DEFINITIVO	
ASSE AUTOSTRADALE (COMPRENSIVO DEGLI INTERVENTI LOCALI)	
PROGETTAZIONE STRADALE VIABILITA' DI COLLEGAMENTO C 07 (EX MO 06) COMPLET. DALLA TANG. S.FELICE S.P. E CIRCONV. DI RIVARA PROFILI LONGITUDINALI - TAVOLA 2	
	
IL PROGETTISTA Ing. Antonio De Fazio Alba Ing. Prov. Bologna n° 3696 	RESPONSABILE INTEGRAZIONE PRESTAZIONI SPECIALISTICHE Ing. Emilio Salsi Alba Ing. Reggio Emilia n° 945 	IL CONCESSIONARIO <i>Autostada Regionale Cispadana S.p.A. e consorzio Gestione Pavesi</i> <i>Hadwani</i>	
<table border="1" style="width: 100%; border-collapse: collapse;"> <tr> <td style="width: 10%;">G</td> <td style="width: 10%;"></td> <td style="width: 10%;"></td> <td style="width: 10%;"></td> <td style="width: 10%;"></td> <td style="width: 10%;"></td> <td style="width: 10%;"></td> <td style="width: 10%;"></td> <td style="width: 10%;"></td> <td style="width: 10%;"></td> </tr> <tr> <td>F</td> <td></td> <td></td> <td></td> <td></td> <td></td> <td></td> <td></td> <td></td> <td></td> </tr> <tr> <td>E</td> <td></td> <td></td> <td></td> <td></td> <td></td> <td></td> <td></td> <td></td> <td></td> </tr> <tr> <td>D</td> <td></td> <td></td> <td></td> <td></td> <td></td> <td></td> <td></td> <td></td> <td></td> </tr> <tr> <td>C</td> <td></td> <td></td> <td></td> <td></td> <td></td> <td></td> <td></td> <td></td> <td></td> </tr> <tr> <td>B</td> <td></td> <td></td> <td></td> <td></td> <td></td> <td></td> <td></td> <td></td> <td></td> </tr> <tr> <td>A</td> <td>17.04.2012</td> <td>EMISSIONE</td> <td></td> <td></td> <td></td> <td></td> <td></td> <td></td> <td></td> </tr> </table>			G										F										E										D										C										B										A	17.04.2012	EMISSIONE							
G	
F	
E	
D	
C	
B	
A	17.04.2012	EMISSIONE	
<table border="1" style="width: 100%; border-collapse: collapse;"> <tr> <th style="width: 10%;">REV.</th> <th style="width: 10%;">DATA</th> <th style="width: 30%;">DESCRIZIONE</th> <th style="width: 10%;">AUTORIZZAZIONE</th> <th style="width: 10%;">REDAZIONE</th> <th style="width: 10%;">CONTROLLATO</th> <th style="width: 10%;">APPROVAZIONE</th> </tr> <tr> <td></td> <td></td> <td></td> <td style="text-align: center;">Azzolini</td> <td style="text-align: center;">De Fazio</td> <td style="text-align: center;">Salsi</td> <td></td> </tr> </table>			REV.	DATA	DESCRIZIONE	AUTORIZZAZIONE	REDAZIONE	CONTROLLATO	APPROVAZIONE				Azzolini	De Fazio	Salsi	
REV.	DATA	DESCRIZIONE	AUTORIZZAZIONE	REDAZIONE	CONTROLLATO	APPROVAZIONE	
			Azzolini	De Fazio	Salsi	
IDENTIFICAZIONE ELABORATO <table border="1" style="width: 100%; border-collapse: collapse;"> <tr> <td style="width: 10%;">N.º PROZ.</td> <td style="width: 10%;">F.º</td> <td style="width: 10%;">L.º</td> <td style="width: 10%;">QU.º</td> <td style="width: 10%;">C.º</td> <td style="width: 10%;">T.º</td> <td style="width: 10%;">S.º</td> <td style="width: 10%;">L.º</td> <td style="width: 10%;">P.º</td> <td style="width: 10%;">R.º</td> </tr> <tr> <td style="text-align: center;">13178</td> <td style="text-align: center;">P0</td> <td style="text-align: center;">0</td> <td style="text-align: center;">007</td> <td style="text-align: center;">CCCIS</td> <td style="text-align: center;">07</td> <td style="text-align: center;">0</td> <td style="text-align: center;">SB</td> <td style="text-align: center;">FL</td> <td style="text-align: center;">02</td> </tr> </table>							N.º PROZ.	F.º	L.º	QU.º	C.º	T.º	S.º	L.º	P.º	R.º	13178	P0	0	007	CCCIS	07	0	SB	FL	02	
N.º PROZ.	F.º	L.º	QU.º	C.º	T.º	S.º	L.º	P.º	R.º	
13178	P0	0	007	CCCIS	07	0	SB	FL	02	
DATA: MAGGIO 2012 SCALA: 1:2000/2012	