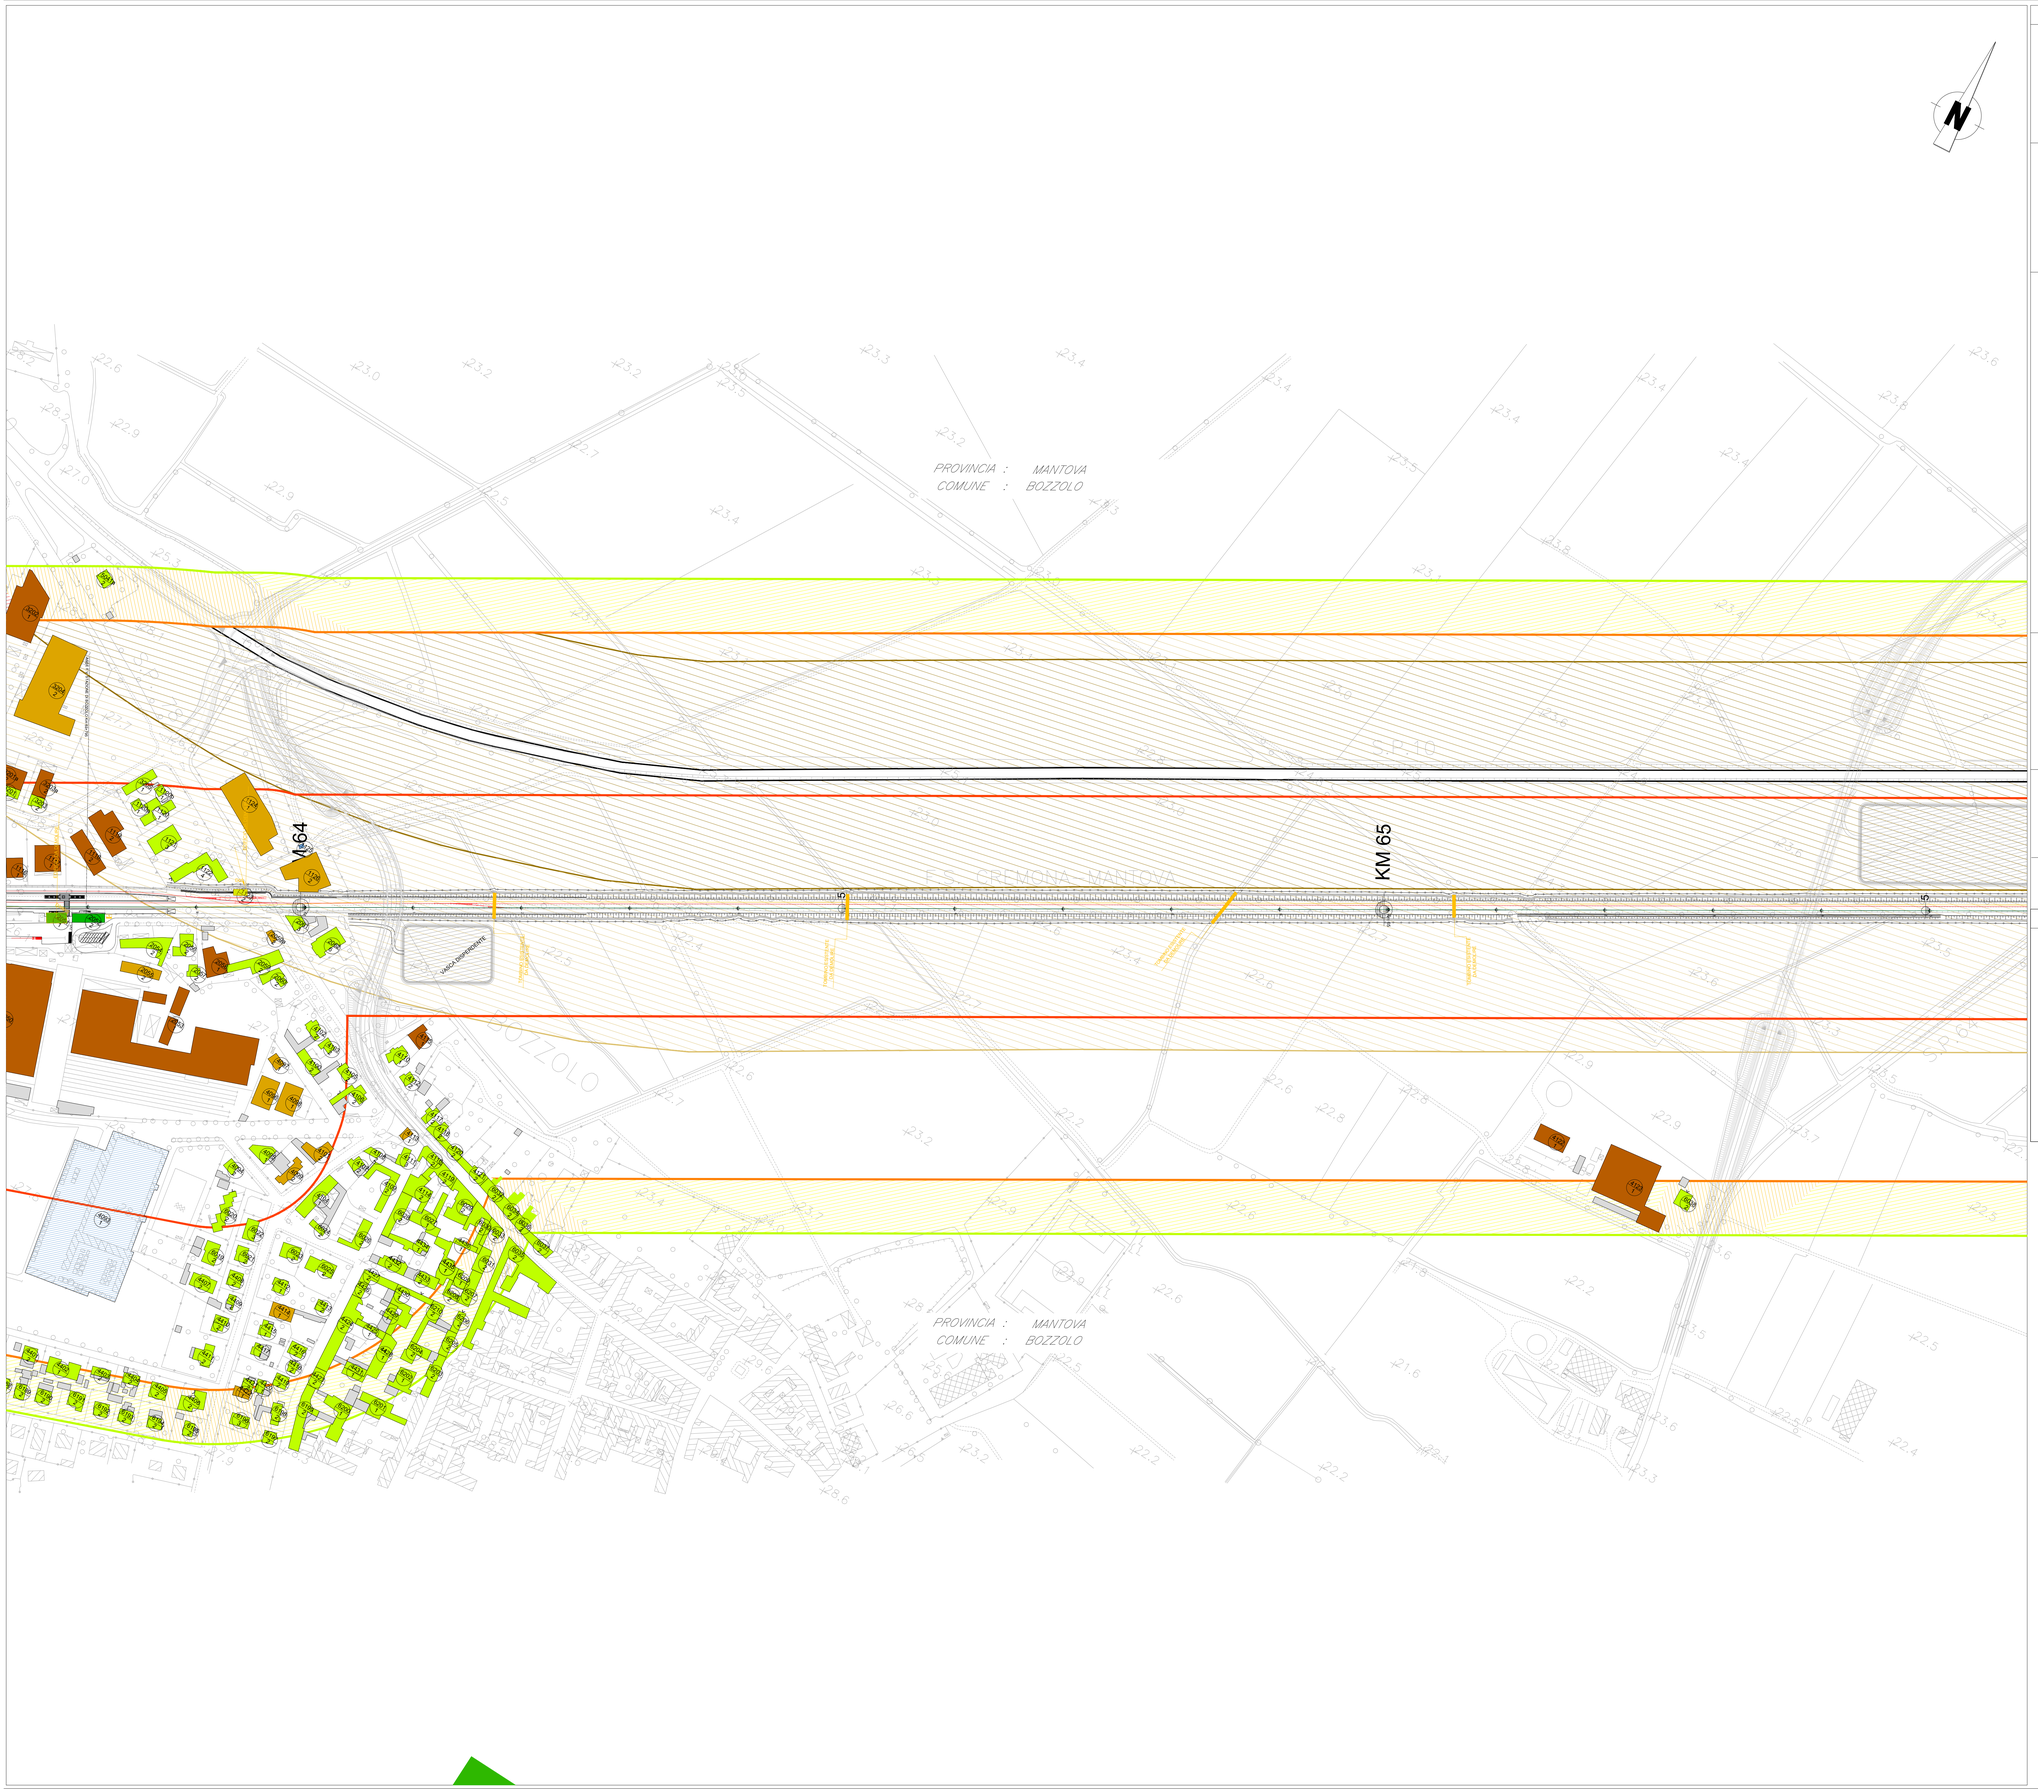

LEGENDA

IDENTIFICATIVO RICETTORE

- 1xxx / P — Numero ricettore fascia A / lato dispari; Numero di piani del ricettore
- 2xxx / P — Numero ricettore fascia A / lato pari; Numero di piani del ricettore
- 3xxx / P — Numero ricettore fascia B / lato dispari; Numero di piani del ricettore
- 4xxx / P — Numero ricettore fascia B / lato pari; Numero di piani del ricettore
- 5xxx / P — Numero ricettore fascia esterna / lato dispari; Numero di piani del ricettore
- 6xxx / P — Numero ricettore fascia esterna / lato pari; Numero di piani del ricettore

DESTINAZIONE D'USO RICETTORE

- Commerciale e Servizi
- Ospedali,case di cura
- Residenziale
- Asili, Scuole ed Università
- Monumentale, religioso
- In demolizione
- Industriale e artigianale
- Ruderi, Dismessi, Box e Depositi
- Pertinenza FS
- X - Facciata cieca (senza infissi)

FASCE DI PERTINENZA

- Ambito di Studio (0 - 300 m per lato da binario esterno per ambito di studio Zonizzazione Acustica)
- Limite studio acustico (inizio e fine dello studio acustico)

Fasce di pertinenza acustica ferroviaria - D.P.R. 18/11/1998 n° 459

- Fascia A (0 - 100 m per lato da binario esterno)
- Fascia B (100 - 250 m per lato da binario esterno)

Fasce di pertinenza acustica di infrastrutture stradali concorsuali (Strade di nuova realizzazione) - D.P.R. 30/03/2004 n° 142 - tab. 1

Fasce per strada Tipo A (CdS)

- Fascia Unica (0 - 250 m per lato dal ciglio)

Fasce di pertinenza acustica di infrastrutture stradali concorsuali (Strade esistenti e assimilabili) - D.P.R. 30/03/2004 n° 142 - tab. 2

Fasce per strada Tipo B (CdS)

- Fascia A (0 - 100 m per lato dal ciglio)
- Fascia B (100 - 250 m per lato dal ciglio)

Fasce per strada Tipo C (CdS) - Sottotipo a fini acustici "Ca"

- Fascia A (0 - 100 m per lato dal ciglio)
- Fascia B (100 - 250 m per lato dal ciglio)

Mosaico Piani di classificazione acustica comunale (PCCA)

PCCA ai sensi della L 447/1995

- classe I
- classe II
- classe III
- classe IV
- classe V
- classe VI
- Aree di espansione edilizia residenziale
- Aree di espansione edilizia misto produttivo - commerciale

Limiti amministrativi

- Confine provinciale
- Confine comunale
- PROVINCIA : xxx / COMUNE : xxx — Toponimo comune

POSTAZIONI DI MONITORAGGIO RUMORE E VIBRAZIONI

RUMORE | VIBRAZIONI | SEZ. 1 | SEZ. 2 | SEZ. 3 | SEZ. 4

KEY-PLAN

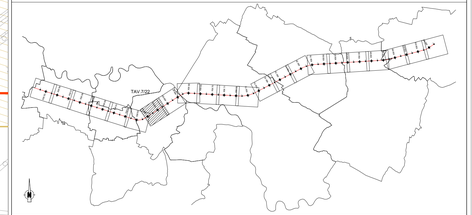

COMMITTENTE:

RFI RETE FERROVIARIA ITALIANA
GRUPPO FERROVIE DELLO STATO ITALIANE

PROGETTAZIONE:

ITALFERR
GRUPPO FERROVIE DELLO STATO ITALIANE

CUP: J84H17000930009

U.O. ARCHITETTURA, AMBIENTE E TERRITORIO
S.O. AMBIENTE

PROGETTO DEFINITIVO

RADDOPPIO LINEA CODOGNO - CREMONA - MANTOVA
TRATTA PIADENA - MANTOVA

STUDIO ACUSTICO

Planimetria localizzazione dei ricettori censiti - tav. 07/22

SCALA: 1:2000

COMMESSA	LOTTO	FASE	ENTE	TIPO DOC.	OPERA/DISCIPLINA	PROGR.	REV.
NM25	03	D	22	P6	IM0004	007	B

Rev.	Descrizione	Redatto	Data	Verificato	Data	Approvato	Data	Autorizzato Data
A	Emissione Esecutiva	F. Rocchi	APR 2020	R.Azzarito	APR 2020	M. Berlingeri	APR 2020	C. Ercolani GIUGNO 2022
B	Emissione Esecutiva	R.Azzarito	Giugno 2022	A.Corrado	Giugno 2022	M. Berlingeri	Giugno 2022	PER I CONSORZIO ITALFERR S.A. Dott. Ing. Carlo Ercolani SCG Calabria

File: NM2503D22P6IM0004007B.dwg | n. Elab.: