VERIFICHE CON CRITERI COMPOSITIVI

Scala 1: 2000.000 — CCS07-ASSE A

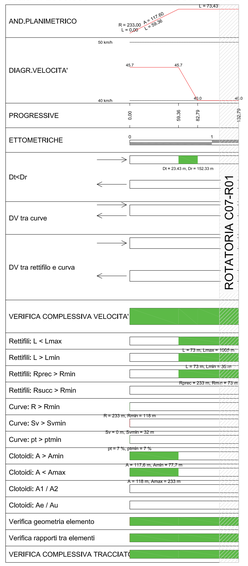

VERIFICHE CON CRITERI COMPOSITIVI DEL TRACCIATO

Scala 1: 2000.000 — CCS07-ASSE D

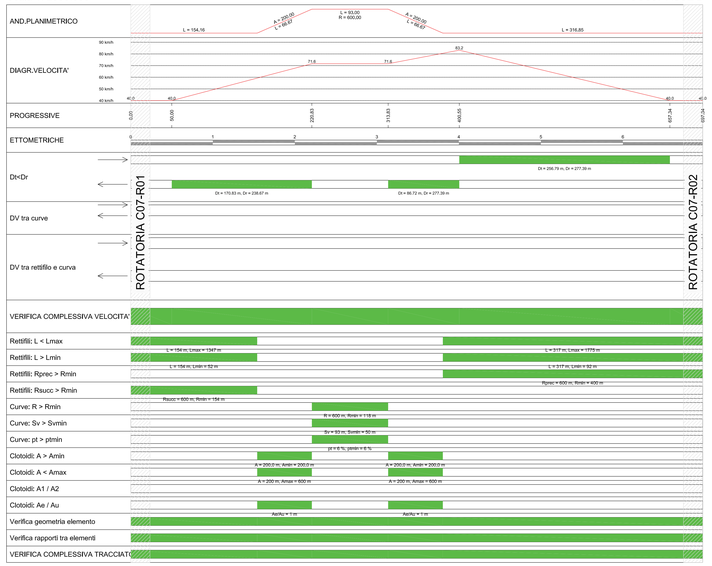

VERIFICHE CON CRITERI COMPOSITIVI DEL TRACCIATO

Scala 1: 2000.000 — CCS07-ASSE G

VERIFICHE CON CRITERI COMPOSITIVI DEL TRACCIATO

Scala 1: 2000.000 — CCS07-ASSE H

VERIFICHE CON CRITERI COMPOSITIVI DEL TRACCIATO

Scala 1: 2000.000 — CCS07-ASSE L

VERIFICHE CON CRITERI COMPOSITIVI DEL TRACCIATO

Scala 1: 2000.000 — CCS07-ASSE O

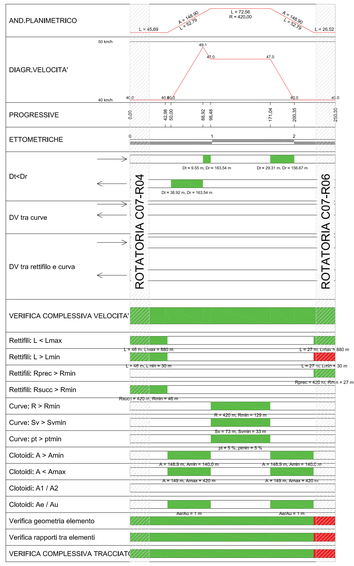

VERIFICHE CON CRITERI COMPOSITIVI DEL TRACCIATO

Scala 1: 2000.000 — CCS07-ASSE R

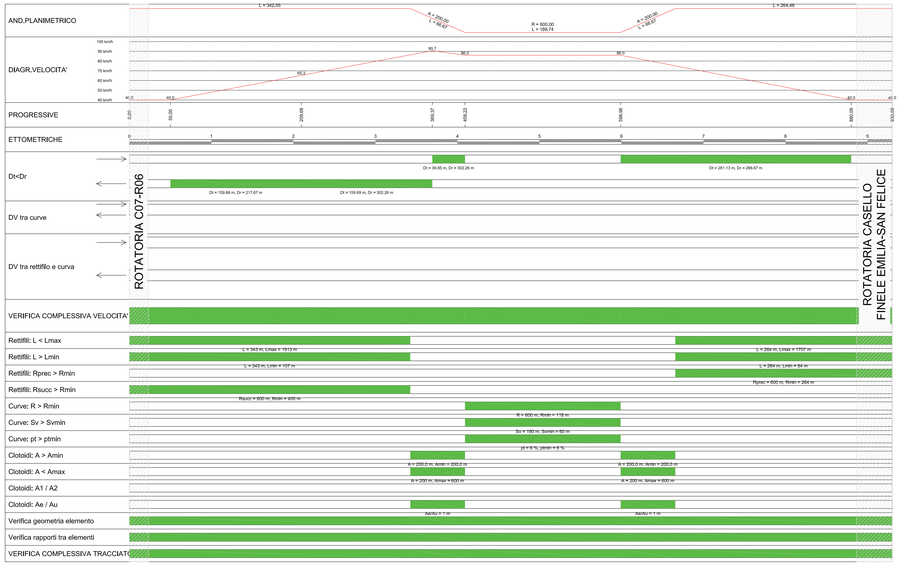

KEY-PLAN

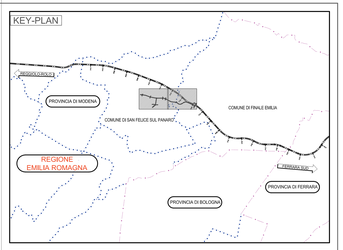

LEGENDA

ESITO POSITIVO DELLA VERIFICA CON CRITERI COMPOSITIVI DEL TRACCIATO SECONDO D.M. 5.11.2001

ESITO NEGATIVO DELLA VERIFICA CON CRITERI COMPOSITIVI DEL TRACCIATO SECONDO D.M. 5.11.2001

ELABORATI DI RIFERIMENTO

PLANIMETRIA DI PROGETTO	PD 0 C07 CCS07 0 SD PP 01 A
SEZIONI TRASVERSALI	PD 0 C07 CCS07 0 SD SZ 01 A
SEZIONI TIPO ED ELEMENTO MARGINALI	PD 0 C07 CCS07 0 SD ST 01 A
DIAGRAMMI DI VISIBILITA'	PD 0 C07 CCS07 0 SD DV 01 A

CARATTERISTICHE DEI MATERIALI

NOTE

IL CONCEDENTE: Regione Emilia-Romagna

IL CONCESSIONARIO: ARC Autostrada Regionale Cispadana

AUTOSTRADA REGIONALE CISPADANA
DAL CASELLO DI REGGIOLO-ROLO SULLA A22 AL CASELLO DI FERRARA SUD SULLA A13

CODICE C.U.P. E81B08000060009

PROGETTO DEFINITIVO

ASSE AUTOSTRADALE (COMPRENSIVO DEGLI INTERVENTI LOCALI)

PROGETTAZIONE STRADALE

VIABILITA' DI COLLEGAMENTO

C 07 (EX MO 06) COMPLET. DALLA TANG. S.FELICE S.P. E CIRCONV. DI RIVARA

DIAGRAMMI DI VELOCITA' E VISIBILITA' ASTA PRINCIPALE - TAVOLA 1

IL PROGETTISTA	RESPONSABILE INTEGRAZIONE PRESTAZIONI SPECIALISTICHE	IL CONCESSIONARIO
Ing. Antonio De Fazio Albo Ing. Prov. Bologna n°3696	Ing. Emilio Salsi Albo Ing. Reggio Emilia n° 945	Autostrada Regionale Cispadana S.p.A. IL PRESIDENTE Graziano Pattuzzi

REV.	DATA	DESCRIZIONE	REDAZIONE	CONTROLLO	APPROVAZIONE
G					
F					
E					
D					
C					
B					
A	17.04.2012	EMISSIONE	Azzolini	De Fazio	Salsi

IDENTIFICAZIONE ELABORATO

NR. PROG.	NE	LOTTO	DISCIPLINA	CODICE OPERA NEL PROGETTO	TIPO ATTO	NUMERO	TIPO ELABORATO	PROGRESSIVO	REVISIONE
1379	PD	0	C07	CCS07	0	SD	DV	01	A

SCALA 1:2000

DATA MAGGIO 2012

IL PRESENTE DOCUMENTO HA FORMA CODICE CIVILE, PROPRIETA' E DIRITTO TRADUZIONI, AI SENSI DEL CODICE CIVILE NON ACCETTATO SENZA PREVIUSO E SCRITTO AUTORIZZAZIONE DELLA SOCIETA' CISPADANA S.P.A. CHE SI RISERVA OGNI AZIONE CIVILE E PENALE IN CASO DI VIOLAZIONE.
THE CONTENT MAY NOT BE COPIED, DISTRIBUTED OR PUBLISHED UNLESS THE PRIOR CONSENT OF CISPADANA S.P.A. IS OBTAINED. ANY BREACH WILL BE PROSECUTED BY LAW.

ACCESS all viewports 1:1