



Corografia bacini scolanti - Tav. 2 Riquadro 3

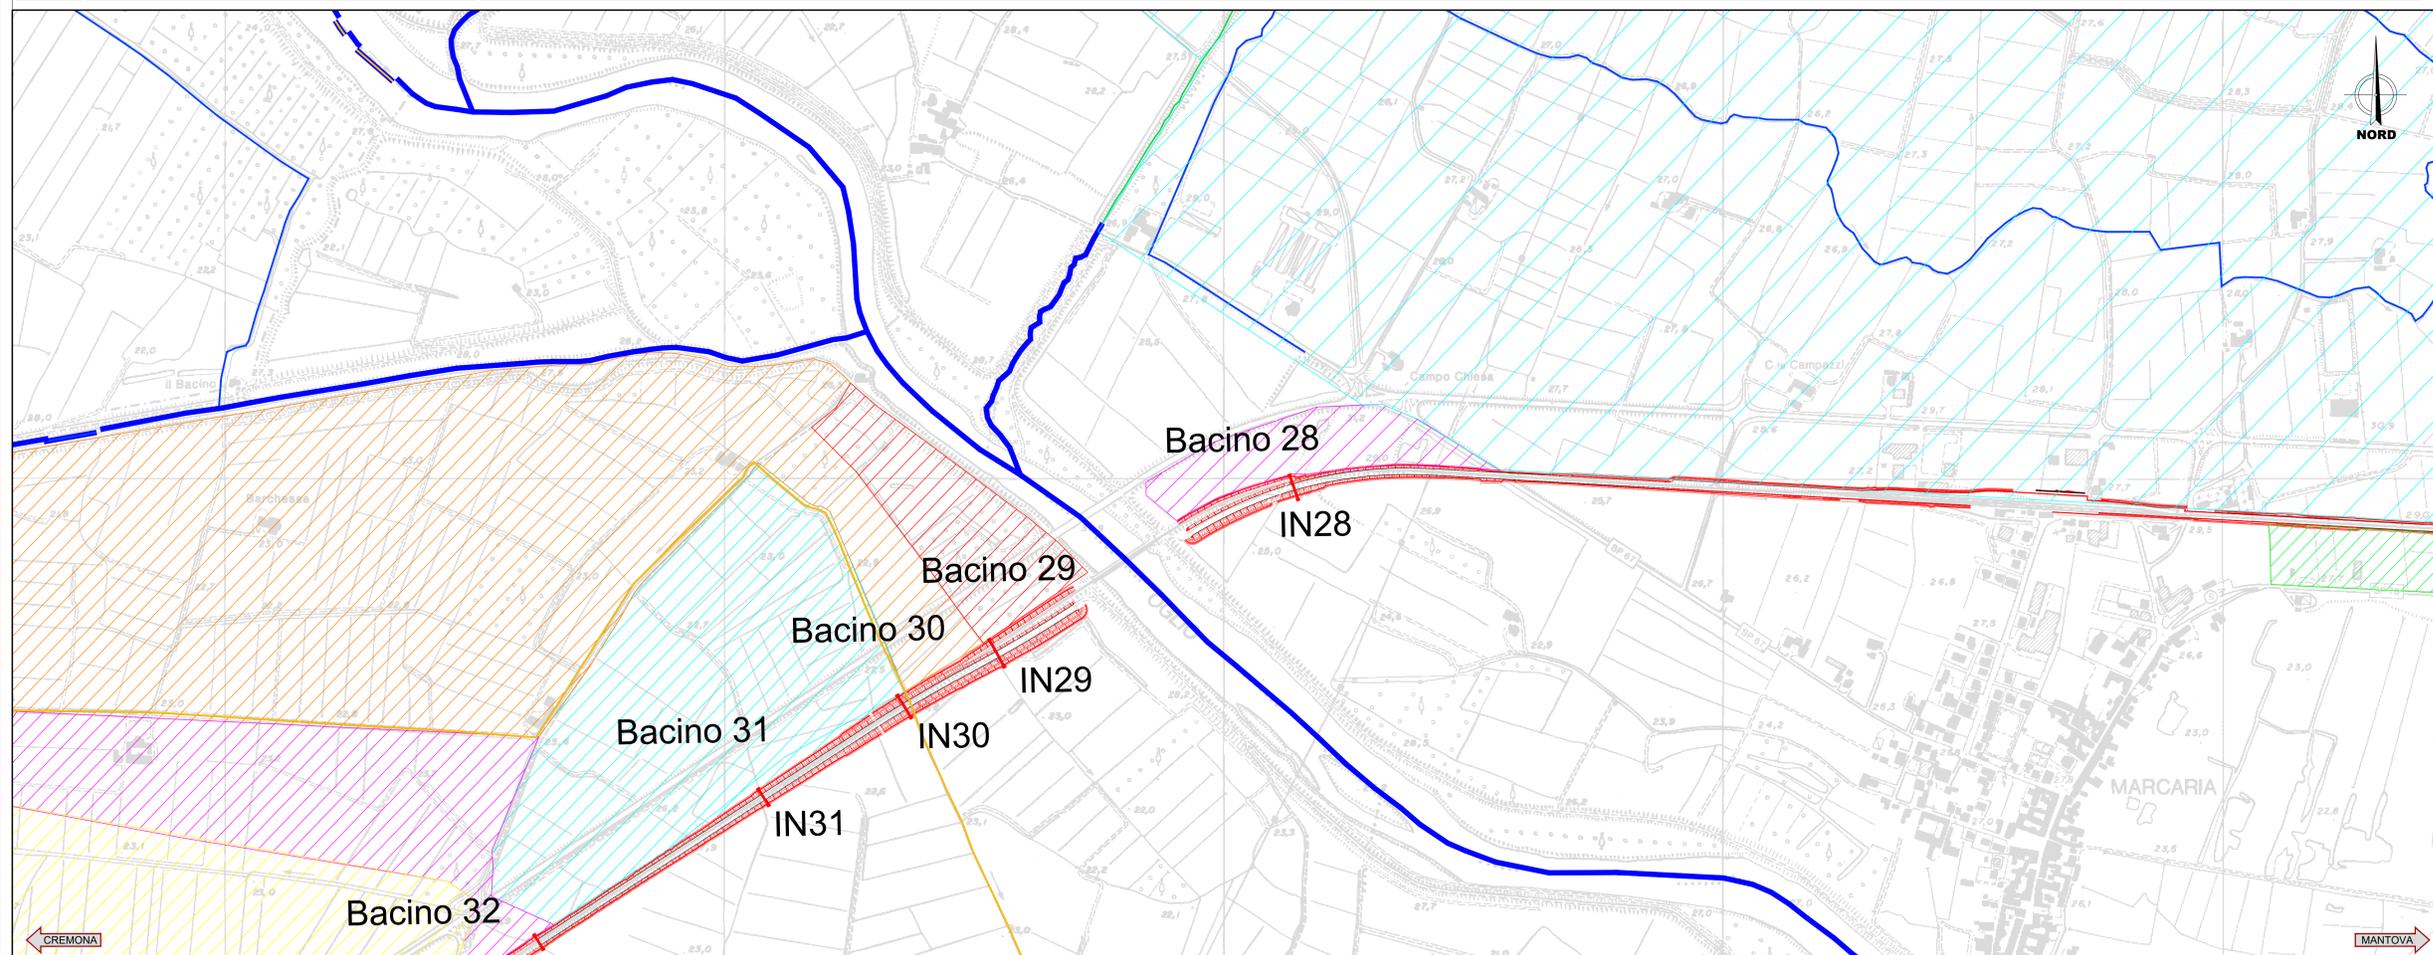


Key Plan

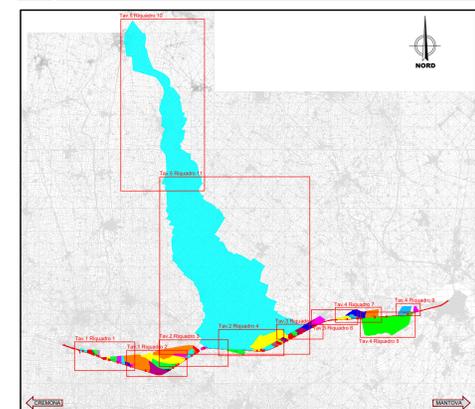

Legenda

- Sede ferroviaria di progetto
- Tombini di progetto
- Rete AIPO
- Rete idrografica principale
- Rete idrografica di bonifica
- Rete idrografica minore
- Corsi d'acqua SIBITER
- Bacino x Identificazione bacini scolanti
- IN x Identificazione attraversamenti idraulici
- Campiture bacini di scolo

Corografia bacini scolanti - Tav. 2 Riquadro 4

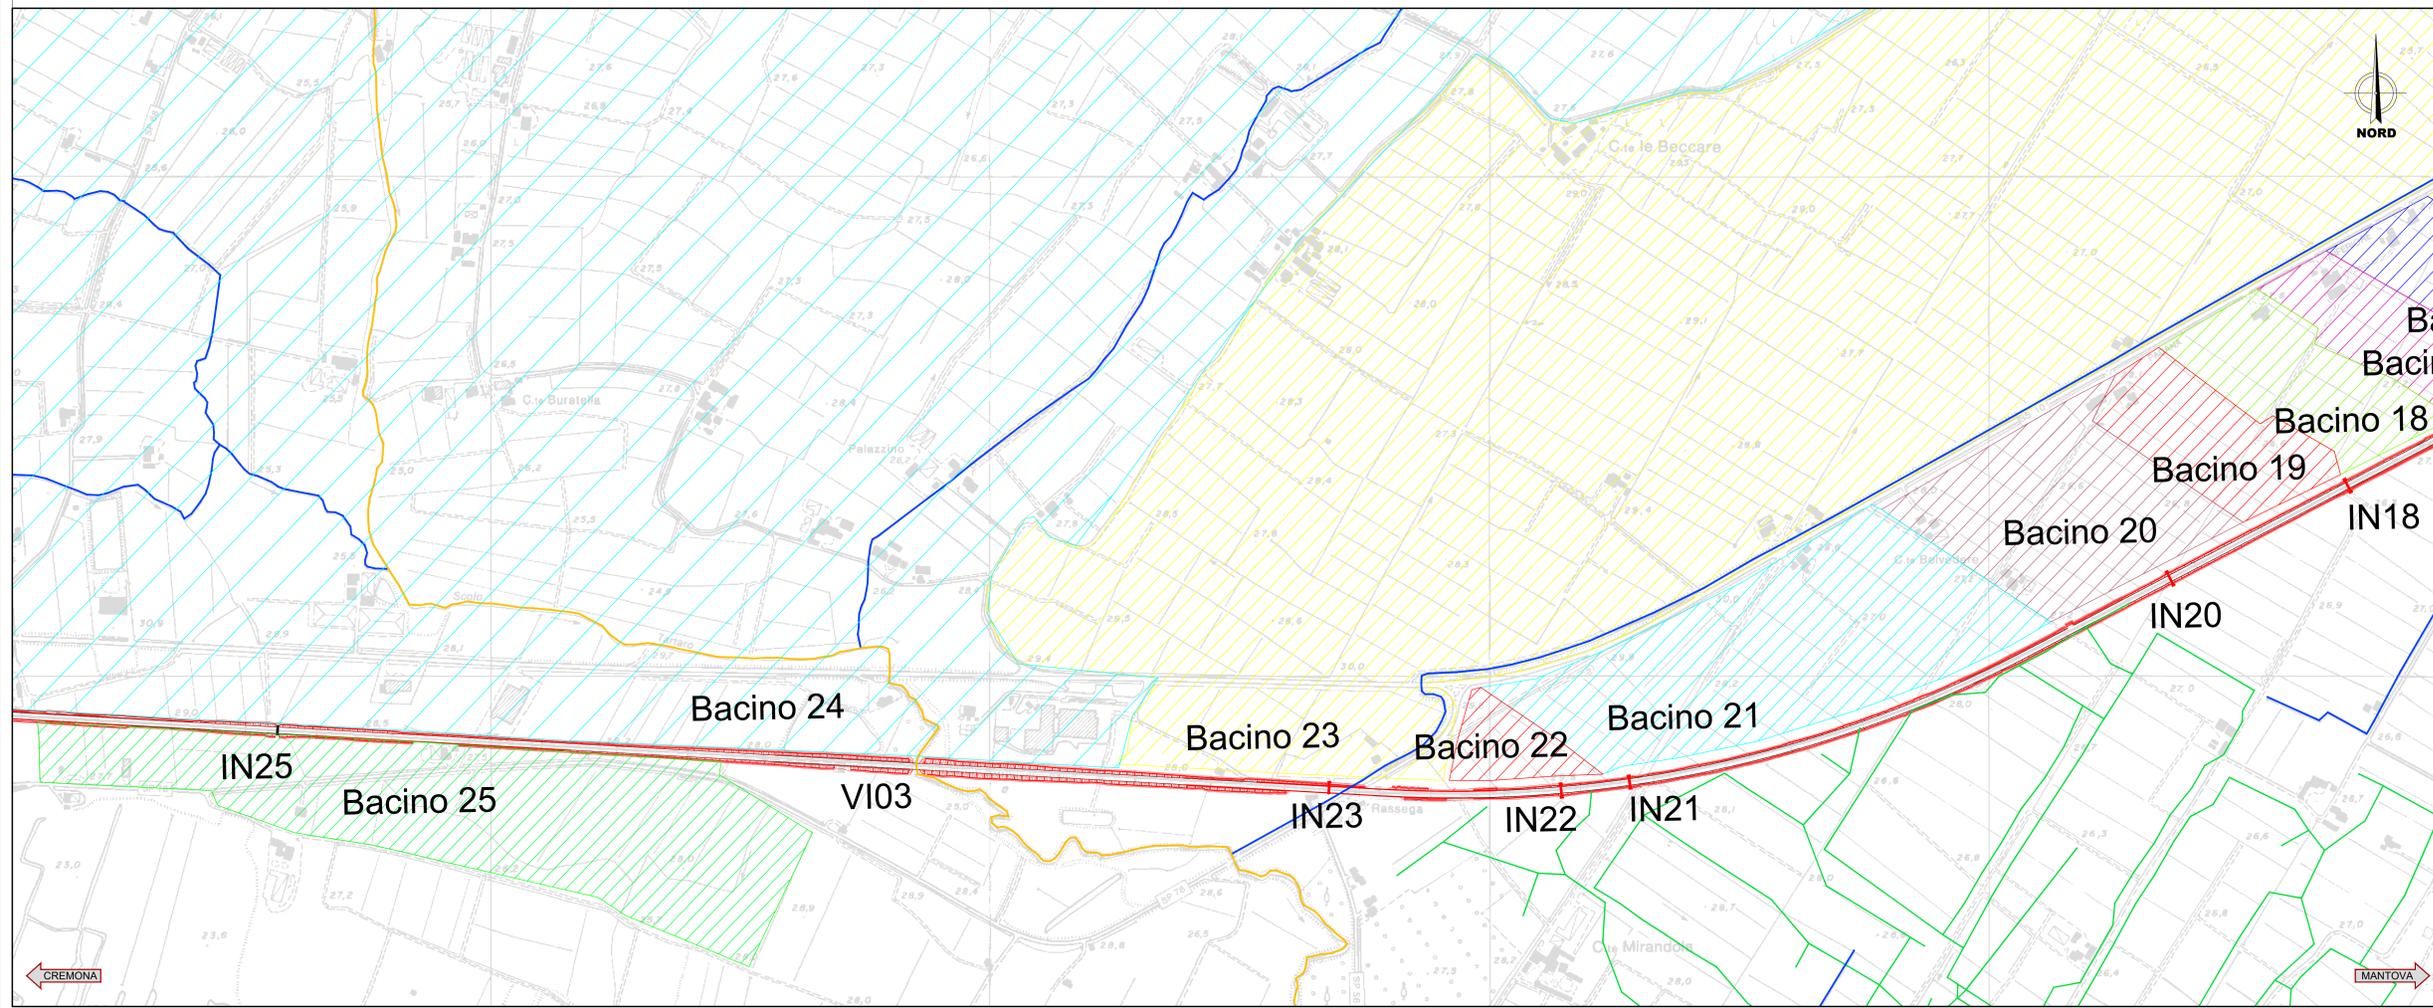

COMMITTENTE: **RFI**  
RETE FERROVIARIA ITALIANA  
GRUPPO FERROVIE DELLO STATO ITALIANE

PROGETTAZIONE: **ITALFER**  
SUPERINTENDENZA DELLO STATO ITALIANE

CUP: J84H17000930009

**U.O. INFRASTRUTTURE NORD**

**PROGETTO DEFINITIVO**

**RADDOPPIO LINEA CODOGNO - CREMONA - MANTOVA**  
**TRATTA PIADENA - MANTOVA**

IDROLOGIA E IDRAULICA GENERALE  
Corografia dei bacini scolanti - attraversamenti minori 2/5

SCALA: 1:5000

COMMESSA	LOTTO	FASE	ENTE	TIPO DOC.	OPERA/DISCIPLINA	PROGR.	REV.
NM25	03	D	26	C5	1D0000	002	B

Rev.	Descrizione	Redatto	Data	Verificato	Data	Approvato	Data	Autorizzato Data
A	Emissione esecutiva	O. Ceppi	Aprile 2020	S. Sivignani	Aprile 2020	M. Bertagnolli	Aprile 2020	A. Nanni Giugno 2020
B	Revisione per prescrizioni MISE SISE	A. Signorini	Giugno 2020	S. Sivignani	Giugno 2020	M. Bertagnolli	Giugno 2020	A. Nanni Giugno 2020

File: NM2503D26C5E000002B n. Elab.: