LIVELLETTE	DIFF. DI QUOTA DISTANZA PENDENZA		h = -0,166 L = 480,463 i = 0,000	h = 1,771 L = 88,538 i = 0,020	

Num	3
Pr	801.673
Qt	23.895
R	2800.000
T	69.517
Fr	0.863
Sv	139.093

Num	4
Pr	1282.135
Qt	23.729
R	2500.000
T	25.431
Fr	0.129
Sv	50.865

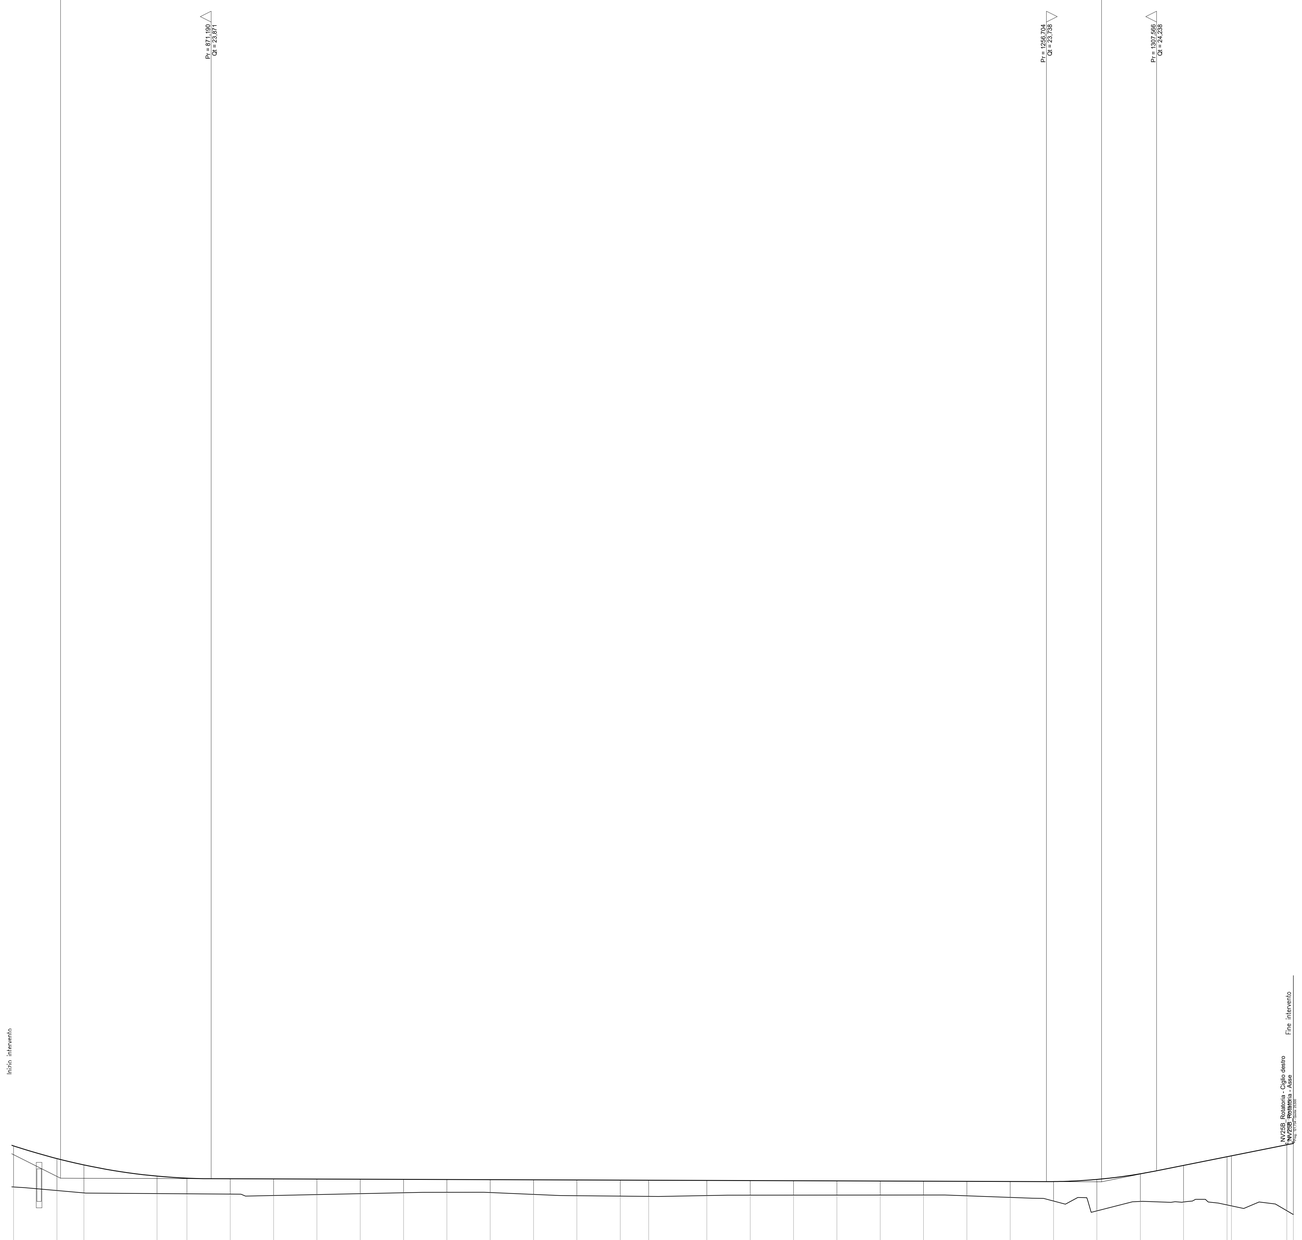

SCALA QUOTE 1:100
SCALA DISTANZE 1:1000

QT.RIF. 20.000

NUMERO SEZIONI	35	36	37	38	39	40	41	42	43	44	45	46	47	48	49	50	51	52	53	54	55	56	57	58	59	60	61	62	63	65
DISTANZE PARZIALI		20,00	12,47	33,75	13,78	20,00	20,00	20,00	20,00	20,00	20,00	20,00	20,00	20,00	20,00	13,14	26,86	20,00	20,00	20,00	20,00	20,00	20,00	20,00	20,00	20,00	20,07	19,93	20,07	25,54	3,91
DISTANZE PROGRESSIVE	780,000 765,176	800,000	812,466 813,466	846,216	860,000	880,000	900,000	920,000	940,000	960,000 968,755	980,000	997,024 1000,000	1020,000	1032,294	1040,000	1060,000 1073,141	1077,680	1100,000	1109,449 1120,000	1140,000	1154,834<	1160,000	1180,000	1200,000	1209,874	1220,000	1240,000	1256,143 1260,443	1280,000	1295,485 1300,000	1314,186 1319,144	1322,067 1326,067	1336,067 1342,115	1347,772	1354,889	1362,404	1367,603 1371,513
QUOTE TERRENO	23,461 23,459	23,325	23,313 23,309	23,181	23,172	23,159 23,156	23,099	23,144	23,186	23,229 23,243	23,244	23,244 23,232	23,147	23,092	23,083	23,060 23,045	23,050	23,088	23,109 23,117	23,115	23,112 23,112	23,113	23,117	23,121	23,083	23,072	22,969 22,962	22,843 22,841	22,896	23,005 23,064	22,839	22,804 22,803 22,827	23,779 22,754 22,872 22,818 22,818 22,820	22,744 22,820	22,465	22,798	22,705	22,396 22,346	22,540 22,520
QUOTE PROGETTO	25,387	24,800	24,507	23,991	23,897	23,868	23,851	23,854	23,847	23,840	23,833	23,826	23,820	23,813	23,806	23,801	23,792	23,785	23,778	23,771	23,764	23,758	23,751	23,744	23,739	23,839	24,099	24,487	24,889 24,905	22,465	22,798	22,705	22,396 22,346	22,540 22,520
DIFFERENZA DI QUOTA	1,896	1,475	1,294	0,809	0,725	0,709	0,752	0,710	0,661	0,612	0,589	0,595	0,673	0,722	0,746	0,756	0,694	0,669	0,663	0,659	0,652	0,640	0,667	0,732	0,889	1,454	1,289	1,696	2,224 2,305	3,043 3,026
ETTOMETRICHE		8					9					10					11					12					13			
ANDAMENTO PLANIMETRICO		A = 150,000 Sv = 33,750														R = 250,000 Sv = 433,851												A = 100,000 Sv = 40,000		L = 30,606	
SOPRAELEVAZIONI Sx		Dr = 0,002														0,070												Dr = -0,005	0,025 Dr = -0,008		
Dx		Dr = -0,002														-0,070												Dr = 0,008	-0,025		-0,025
ALLARGAMENTI (ISCRIZIONE) Sx																															
Dx																															
DIAGRAMMA DELLE VELOCITA'												Vp 79,77																		Vp 50,00	

KEY-MAP

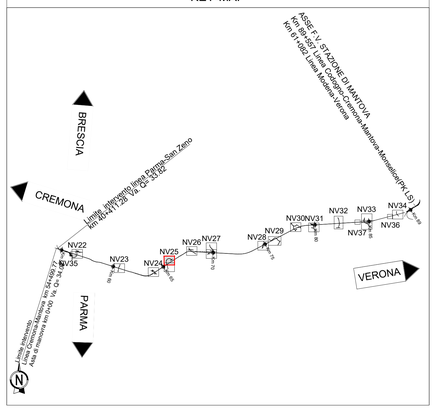

COMMITTENTE:

RFI RETE FERROVIARIA ITALIANA
GRUPPO FERROVIE DELLO STATO ITALIANE

PROGETTAZIONE:

ITALFERR
GRUPPO FERROVIE DELLO STATO ITALIANE

CUP: J84H17000930009

U.O. PROGETTAZIONE INTEGRATA NORD

PROGETTO DEFINITIVO

RADDOPPIO LINEA CODOGNO - CREMONA - MANTOVA
OPERE ANTICIPATE DI SOPPRESSIONE PASSAGGI A LIVELLO
TRATTA CODOGNO - CREMONA - PIADENA

NUOVE VIABILITA' – NV25 (soppressione P.L. SP64)

Profilo longitudinale - Tav.2

SCALA: 1:1000/1:100

COMMESSA	LOTTO	FASE	ENTE	TIPO DOC.	OPERA/DISCIPLINA	PROGR.	REV.
NM25	03	D	26	F7	NV2500	002	B

Rev.	Descrizione	Redatto	Data	Verificato	Data	Approvato	Data	Autorizzato Data
A	Emissione Esecutiva	G. Coppa	Aprile 2020	A.Parravicini	Aprile 2020	M. Bertinger	Aprile 2020	A. Perego Giu.2022
B	Revisione per prescrizioni MTE MC	F. Eusepi	Giu. 2022	A. Piccioli	Giu. 2022	M. Bertinger	Giu. 2022	

File: NM2503D26F7NV2500002B.DWG

n. Elab.: