LIVELLETTE	
DIFF. DI QUOTA	
DISTANZA	
PENDENZA	

h = 0.863 L = 427.006 i = 0.002	h = 14.661 L = 209.439 i = 0.070	h = -15.243 L = 217.761 i = -0.070	h = 0.615 L = 122.929 i = 0.005

Num	1
Pv	427.006
Qt	25.510
R	1600.000
T	54.384
Fv	0.924
Sv	108.860

Num	2
Pv	636.444
Qt	40.171
R	1650.000
T	115.500
Fv	4.043
Sv	231.189

Num	3
Pv	854.206
Qt	24.928
R	1600.000
T	60.000
Fv	1.125
Sv	120.091

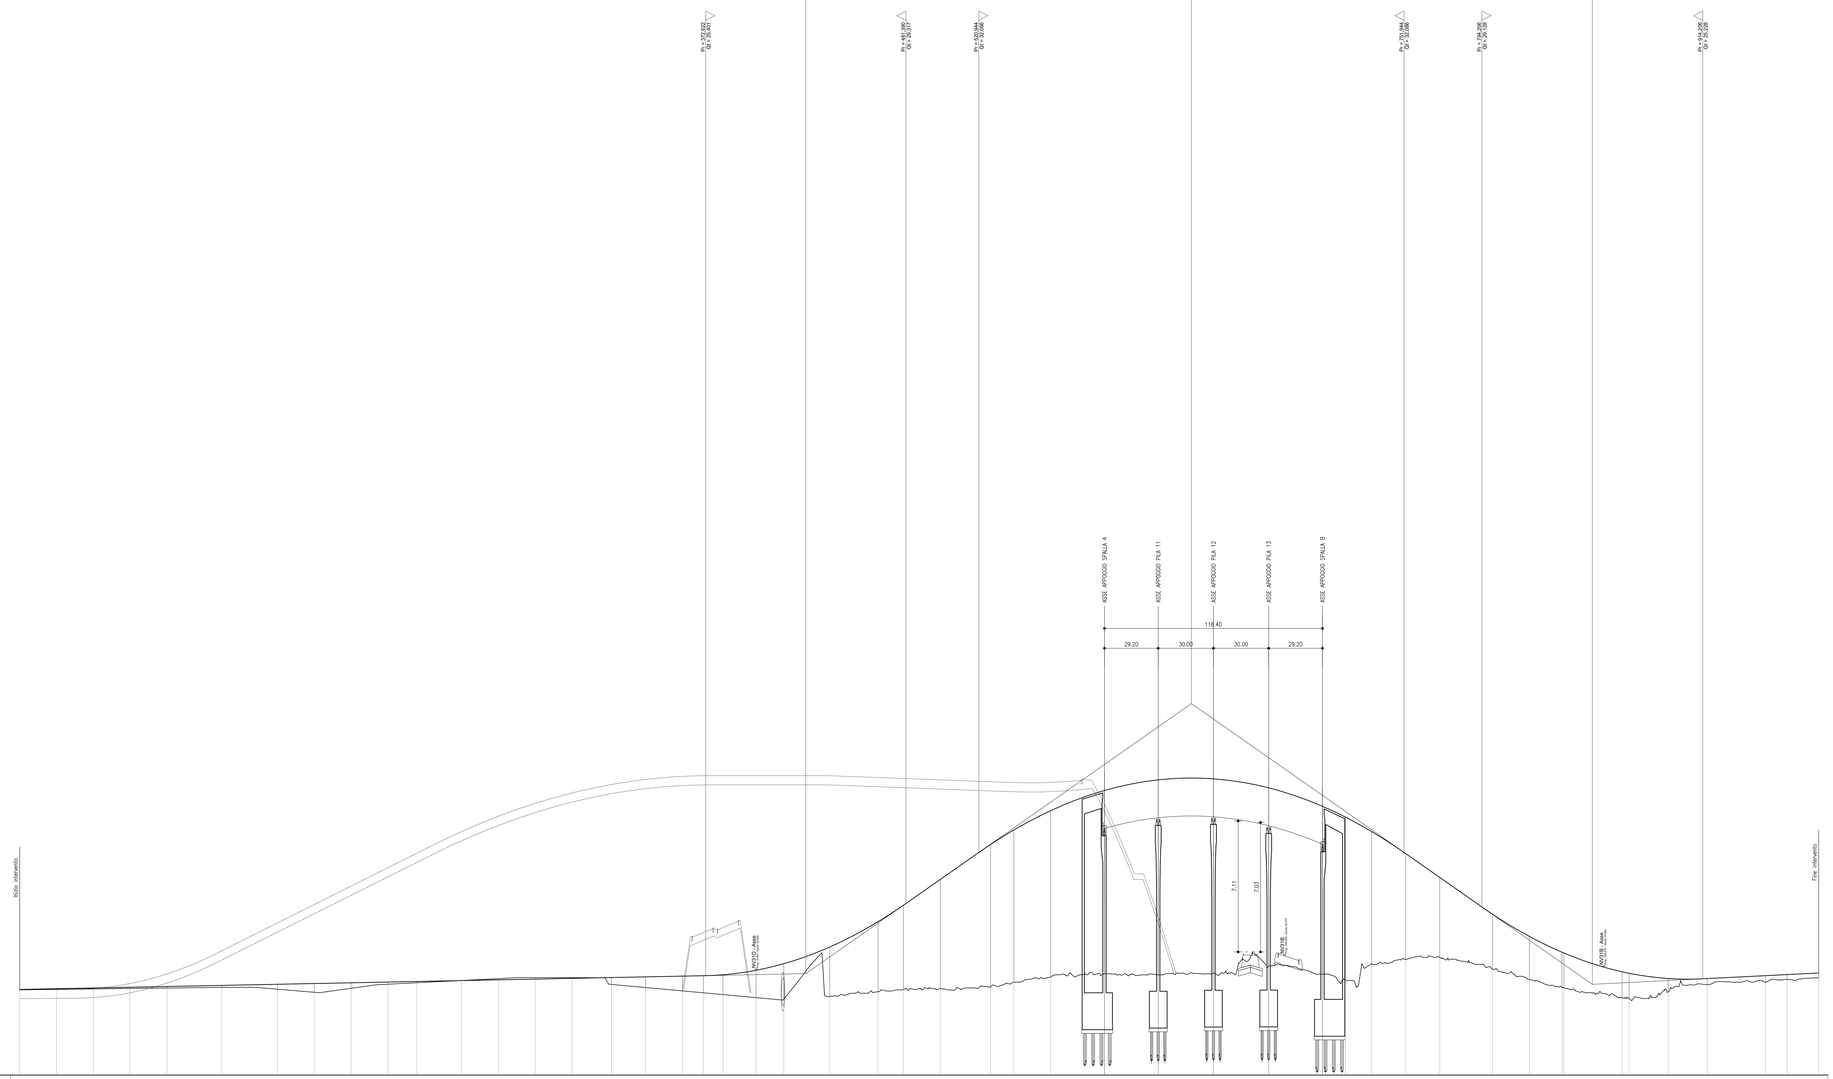

SCALA QUOTE 1:100
SCALA DISTANZE 1:1000

QT RIF. 20.000

NUMERO SEZIONI	1	2	3	4	5	6	7	8	9	10	11	12	13	14	15	16	17	18	19	20	21	22	23	24	25	26	27	28	29	SPALLA A	PILA 1	PILA 2	PILA 3	SPALLA B	36	37	38	39	40	41	43	45	46	47	48	49
DISTANZE PARZIALI		20,00	20,00	19,81	20,19	29,81	30,19	20,00	20,00	20,00	15,58	24,42	20,00	20,00	20,00	21,35	18,65	20,00	11,35	10,64	18,01	15,01	24,99	26,21	13,79	20,00	27,38	12,62	20,00	29,21	29,20	30,00	30,00	29,20	12,39	14,36	18,48	18,48	28,68	20,00	17,73	31,63	3.81	21,21	21,21	31,59	11,80	17,13
DISTANZE PROGRESSIVE	0.000	20.000	40.000	59.815	80.000	109.815	140.000	160.000 160.000	180.000	200.000	215.584	240.000	260.000	280.000	300.000	321.35	340.000	360.000	371.354	381.990	400.000	425.000	451.21	465.000	485.000	512.38	525.000	545.000	574.21	603.41	633.41	663.41	692.61	705.000	719.36	737.84	756.32	784.94	805.000	822.73	854.36	857.17	878.38	899.59	931.18	942.98	960.11
QUOTE TERRENO	24.629	24.805	24.882	24.708	24.734	24.762	24.768	24.831	24.871	24.712	24.954	24.923	25.007	25.130	25.287	25.380	25.542	24.747	24.954	24.862	24.396	24.203	24.127	24.082	24.047	24.047	24.078	24.078	24.111	24.177	24.245	24.312	24.379	24.412	24.445	24.511	24.577	24.643	24.676	24.742	24.775	24.841	24.907	24.973	25.039	25.072	25.105
QUOTE PROGETTO	24.648	24.688	24.729	24.789	24.809	24.870	24.870	24.871	25.011	25.002	25.083	25.193	25.173	25.254	25.254	25.297	25.375	25.375	25.398	25.447	25.660	25.648	26.048	26.566	28.327	29.21	30.630	31.510	32.524	33.310	34.308	35.453	36.030	36.085	36.085	35.566	34.584	33.613	32.623	30.730	28.793	27.530	26.673 26.630	25.400 25.028	24.240	23.711	23.570	23.570	23.570	23.570	23.570	23.570	23.570	23.570	23.570	23.570	23.570	23.570	23.570
DIFFERENZA DI QUOTA	0.019	-0.033	-0.047	-0.060	-0.075	-0.107	-0.263	-0.478	-0.299	-0.119	-0.076	-0.053	-0.064	-0.060	-0.033	-0.375	-0.588	-0.611	-0.936	-1.081	-1.487	-1.627	-2.889	-3.904	-4.679	-5.016	-7.730	-8.270	-9.030	-9.044	-10.585	-10.585	-9.693	-9.123	-8.848	-7.177	-5.748	-4.847	-2.983	-2.337	-1.943 -0.957	1.411 1.379	-0.734	-0.322	-0.349	-0.390	-0.279
ETTOMETRICHE	0					1					2					3											4						5					6					7					8					9				
ANDAMENTO PLANIMETRICO		L = 50.815			a = 160.000 Sv = 50.000					R = 450.000 Sv = 271.539							R = 150.000 Sv = 50.000					L = 34.857					R = 10000.000 Sv = 103.240					L = 74.524			a = 78.689 Sv = 71.289			Sv = 38.961 R = 60.000			a = 179.355 Sv = 57.425				a = 74.355 Sv = 38.447			R = 150.000 Sv = 42.425			a = 72.187 Sv = 21.561		L = 29.936
SOPRAELEVAZIONI	Sx Dx				Dx = 0.004	0.025 Sx = 0.004 Dx = 0.025					0.030					Sx = 0.025 Dx = 0.025		Dx = -0.004								Dx = 0.004		Dx = 0.004 Sx = -0.004							Dx = -0.003 Sx = 0.003		0.025 Sx = 0.025			0.000 Sx = 0.000	0.025 Dx = 0.025	Dx = 0.005 Sx = -0.005			0.059 Sx = -0.059		Dx = -0.059 Sx = 0.059	0.025 Dx = 0.025			
ALLARGAMENTI (ISCRIZIONE)	Sx Dx					-0.025					-0.030					-0.025																	-0.025					-0.075 1.098					-0.025			-0.059			-0.025			-0.025
DIAGRAMMA DELLE VELOCITA'																		Vp 60,00																	Vp 51,70																	Vp 60,00				

KEY-MAP

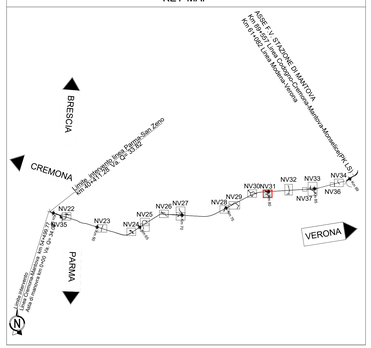

COMMITTENTE:

RFI RETE FERROVIARIA ITALIANA
GRUPPO FERROVIE DELLO STATO ITALIANE

PROGETTAZIONE:

ITALFERR
GRUPPO FERROVIE DELLO STATO ITALIANE

CUP: J84H17000930009

U.O. PROGETTAZIONE INTEGRATA NORD

PROGETTO DEFINITIVO

RADDOPPIO LINEA CODOGNO - CREMONA - MANTOVA
OPERE ANTICIPATE DI SOPPRESSIONE PASSAGGI A LIVELLO
TRATTA CODOGNO - CREMONA - PIADENA

NUOVE VIABILITA' – NV31 (soppressione P.L. SP 55)
Profilo longitudinale

SCALA: 1:1000/1:100

COMMESSA	LOTTO	FASE	ENTE	TIPO DOC.	OPERA/DISCIPLINA	PROGR.	REV.
NM25	03	D	26	F7	NV3100	001	B

Rev.	Descrizione	Redatto	Data	Verificato	Data	Approvato	Data	Autorizzato Data
A	Emissione Esecutiva	G. Colzani	Aprile 2020	A.Pianarosa	Aprile 2020	M. Berlingieri	Aprile 2020	G. Fadda Ing. Giuseppe Fadda Ordine degli Ingegneri della Provincia di Cagliari n. 3127
B	Revisione per prescrizioni MITE MC	F. Eusepi	Giu. 2022	A. Pinciroli	Giu. 2022	M. Berlingieri	Giu. 2022	

File: NM2503D26F7NV3100001B.DWG

n. Elab.: