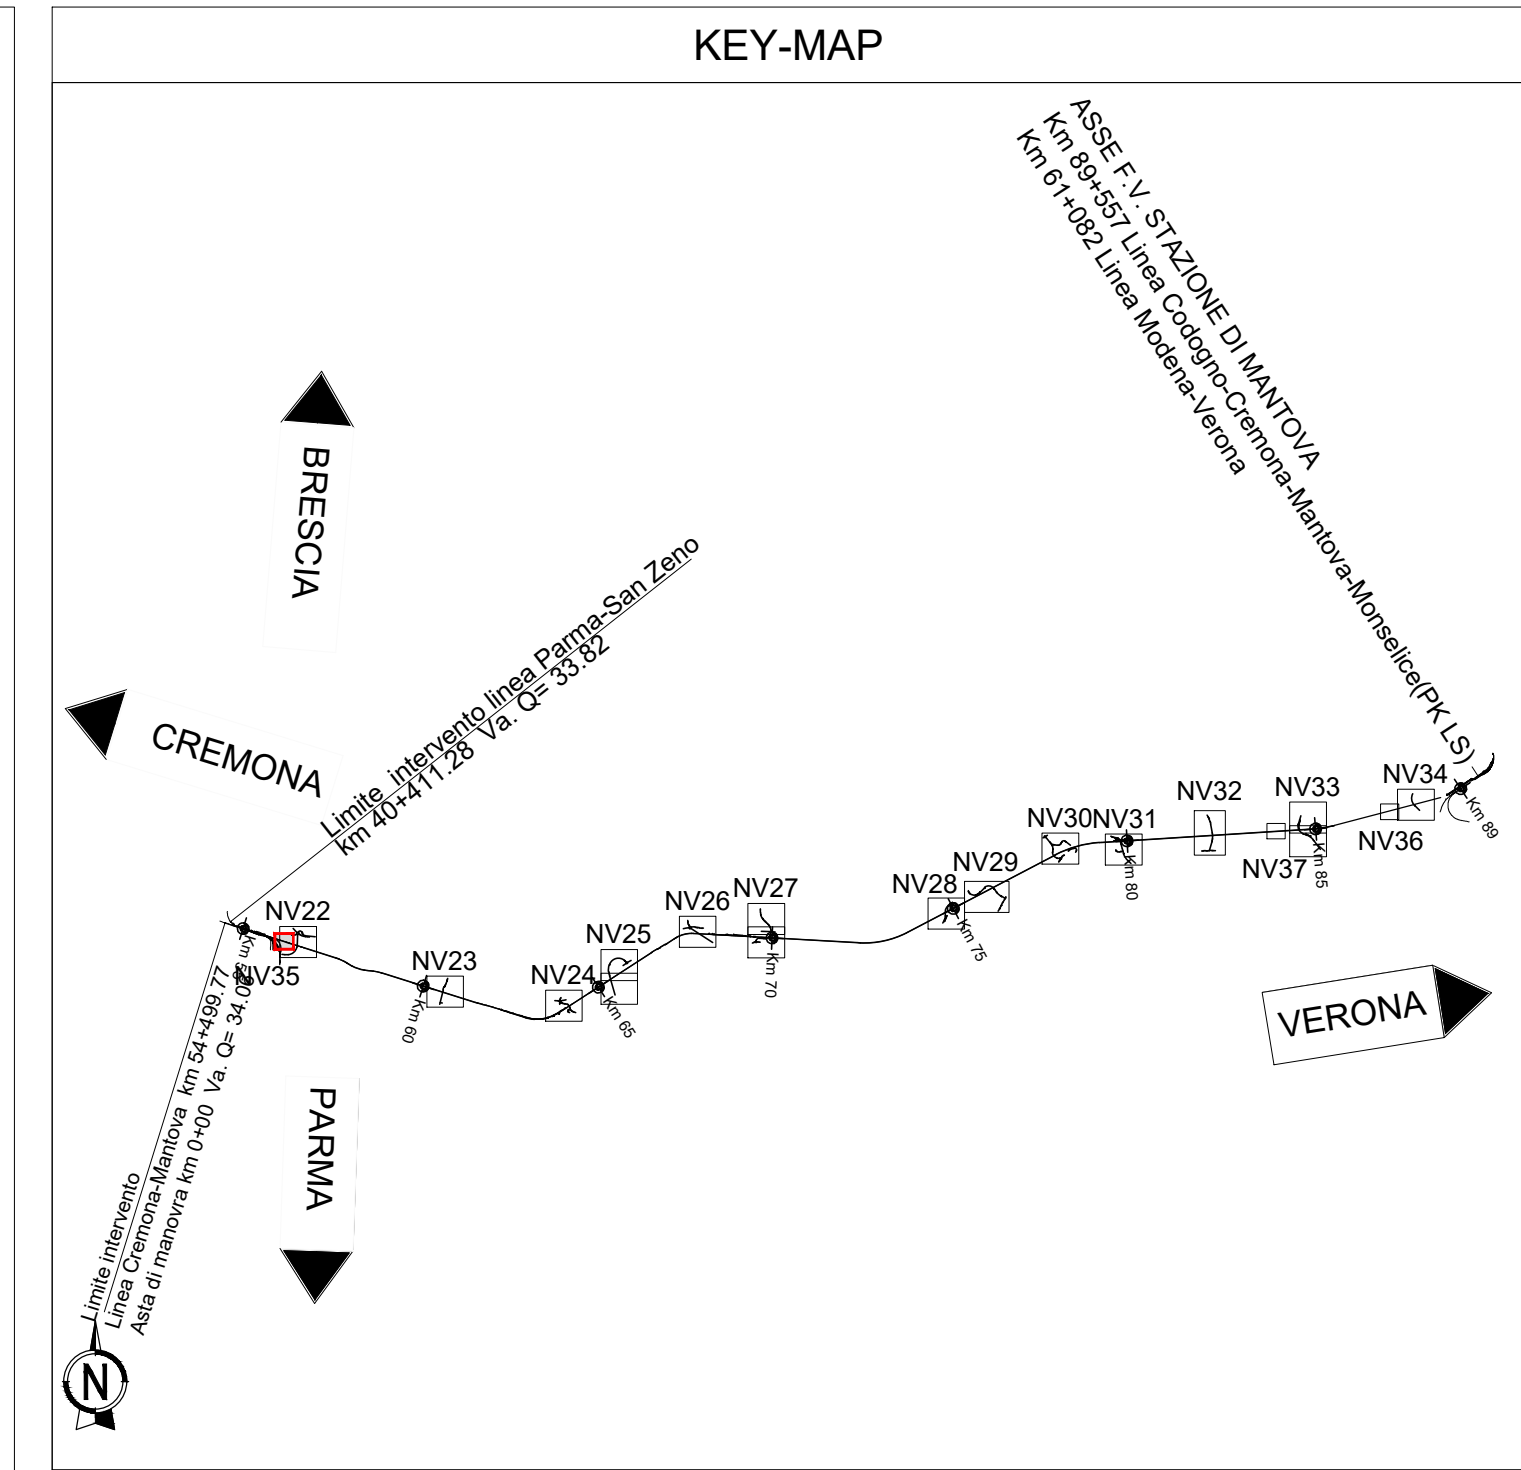
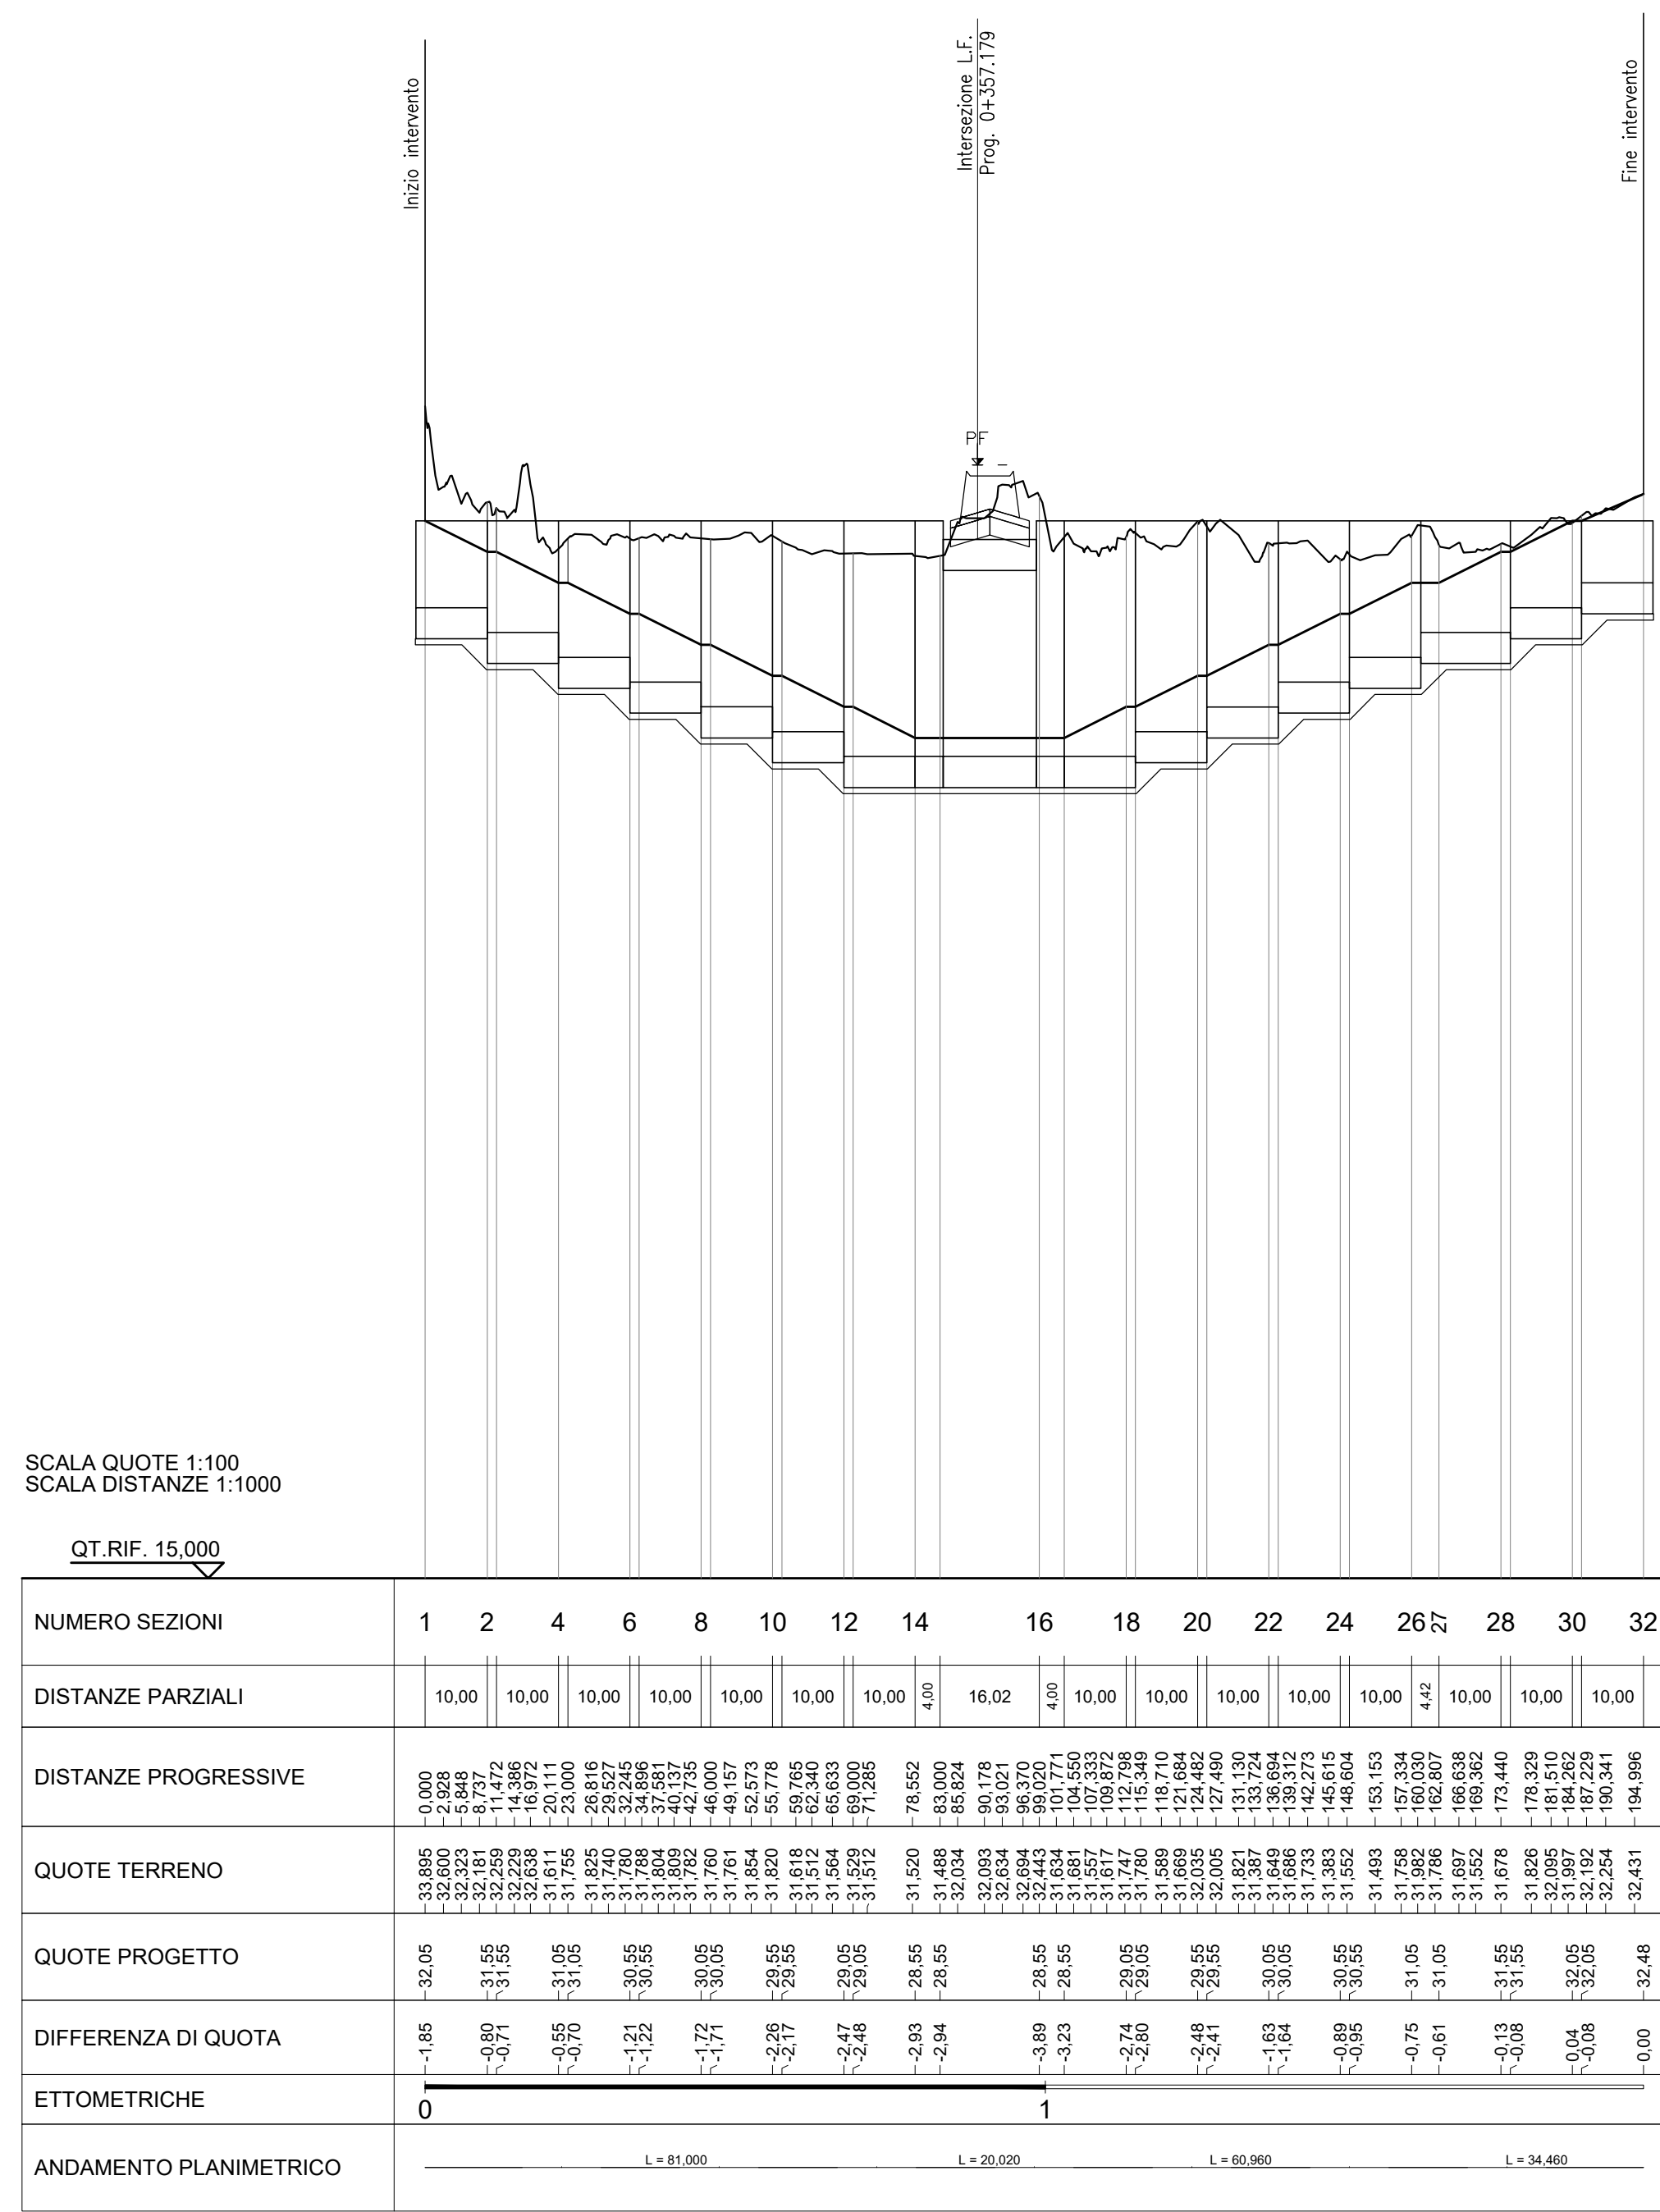


[illegible]

COMMITTENTE:  GRUPPO FERROVIE DELLO STATO ITALIANE																	
PROGETTAZIONE:  ITALFERR GRUPPO FERROVIE DELLO STATO ITALIANE																	
CUP: J84H17000930009																	
U.O. PROGETTAZIONE INTEGRATA NORD																	
PROGETTO DEFINITIVO																	
RADDOPPIO LINEA CODOGNO - CREMONA - MANTOVA OPERE ANTICIPATE DI SOPPRESSIONE PASSAGGI A LIVELLO TRATTA CODOGNO - CREMONA - PIADENA																	
NUOVE 'VIABILITA' – NV35 Sottopasso ciclo-pedonale al km 5+61 Profilo longitudinale																	
SCALA: 1:1000/1:100																	
<table style="width: 100%; font-weight: bold; font-size: small;"> <tr> <th>COMMESSA</th> <th>LOTTO</th> <th>FASE</th> <th>ENTE</th> <th>TIPO DOC.</th> <th>OPERA/DISCIPLINA</th> <th>PROGR.</th> <th>REV.</th> </tr> <tr> <td>NM25</td> <td>03</td> <td>D</td> <td>26</td> <td>F7</td> <td>NV3500</td> <td>001</td> <td>B</td> </tr> </table>		COMMESSA	LOTTO	FASE	ENTE	TIPO DOC.	OPERA/DISCIPLINA	PROGR.	REV.	NM25	03	D	26	F7	NV3500	001	B
COMMESSA	LOTTO	FASE	ENTE	TIPO DOC.	OPERA/DISCIPLINA	PROGR.	REV.										
NM25	03	D	26	F7	NV3500	001	B										
Rev.	Descrizione	Redatto	Data	Verificato	Data	Approvato	Data	Autorizzato Data									
A	Emissione Esecutiva	G. Cioffi	Aprile 2020	S.Melchioni	Aprile 2020	M. Berghignani	Aprile 2020	A. D'Amico (Giu.2022)									
B	Revisione per prescrizioni MINTE MEC	F. Ciampi	Giu. 2022	A. Fucini (Aut. Trans.)	Giu. 2022	M. Berghignani (Aut. Trans.)	Giu. 2022										

File: NM2503D26F7NV3500001B.DWG
n. Elab.: _____