
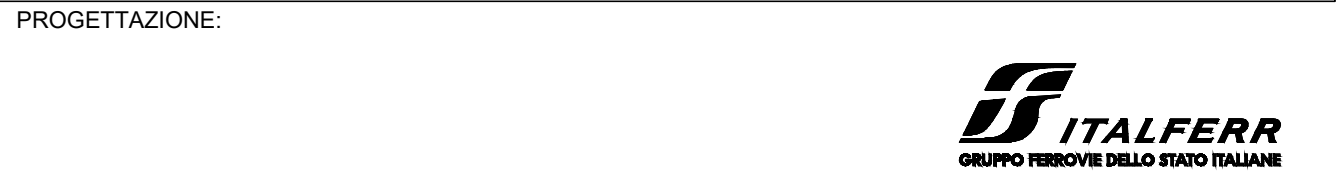
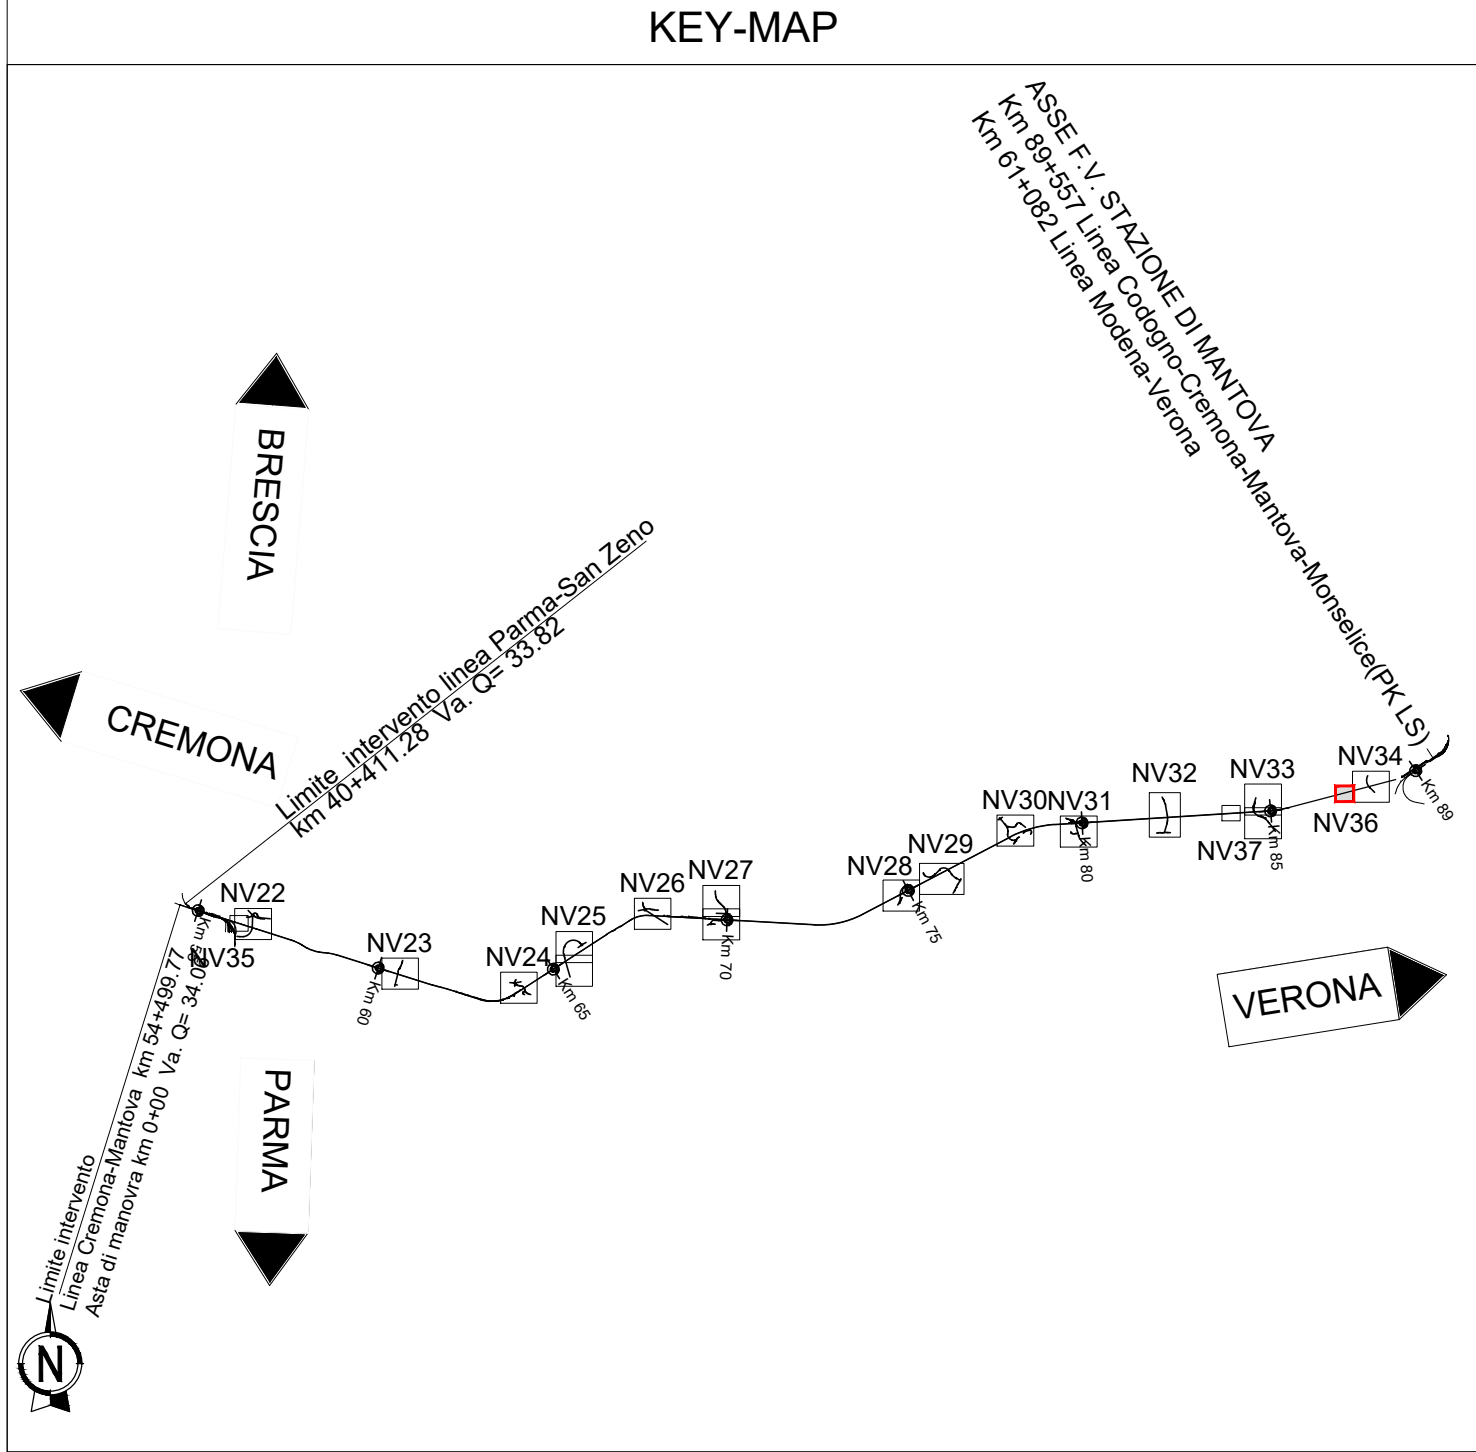


LIVELLETTA	DIFF. DI QUOTA	DISTANZA	PERCENDE
1	0.00	0.00	0.00
2	0.00	0.00	0.00
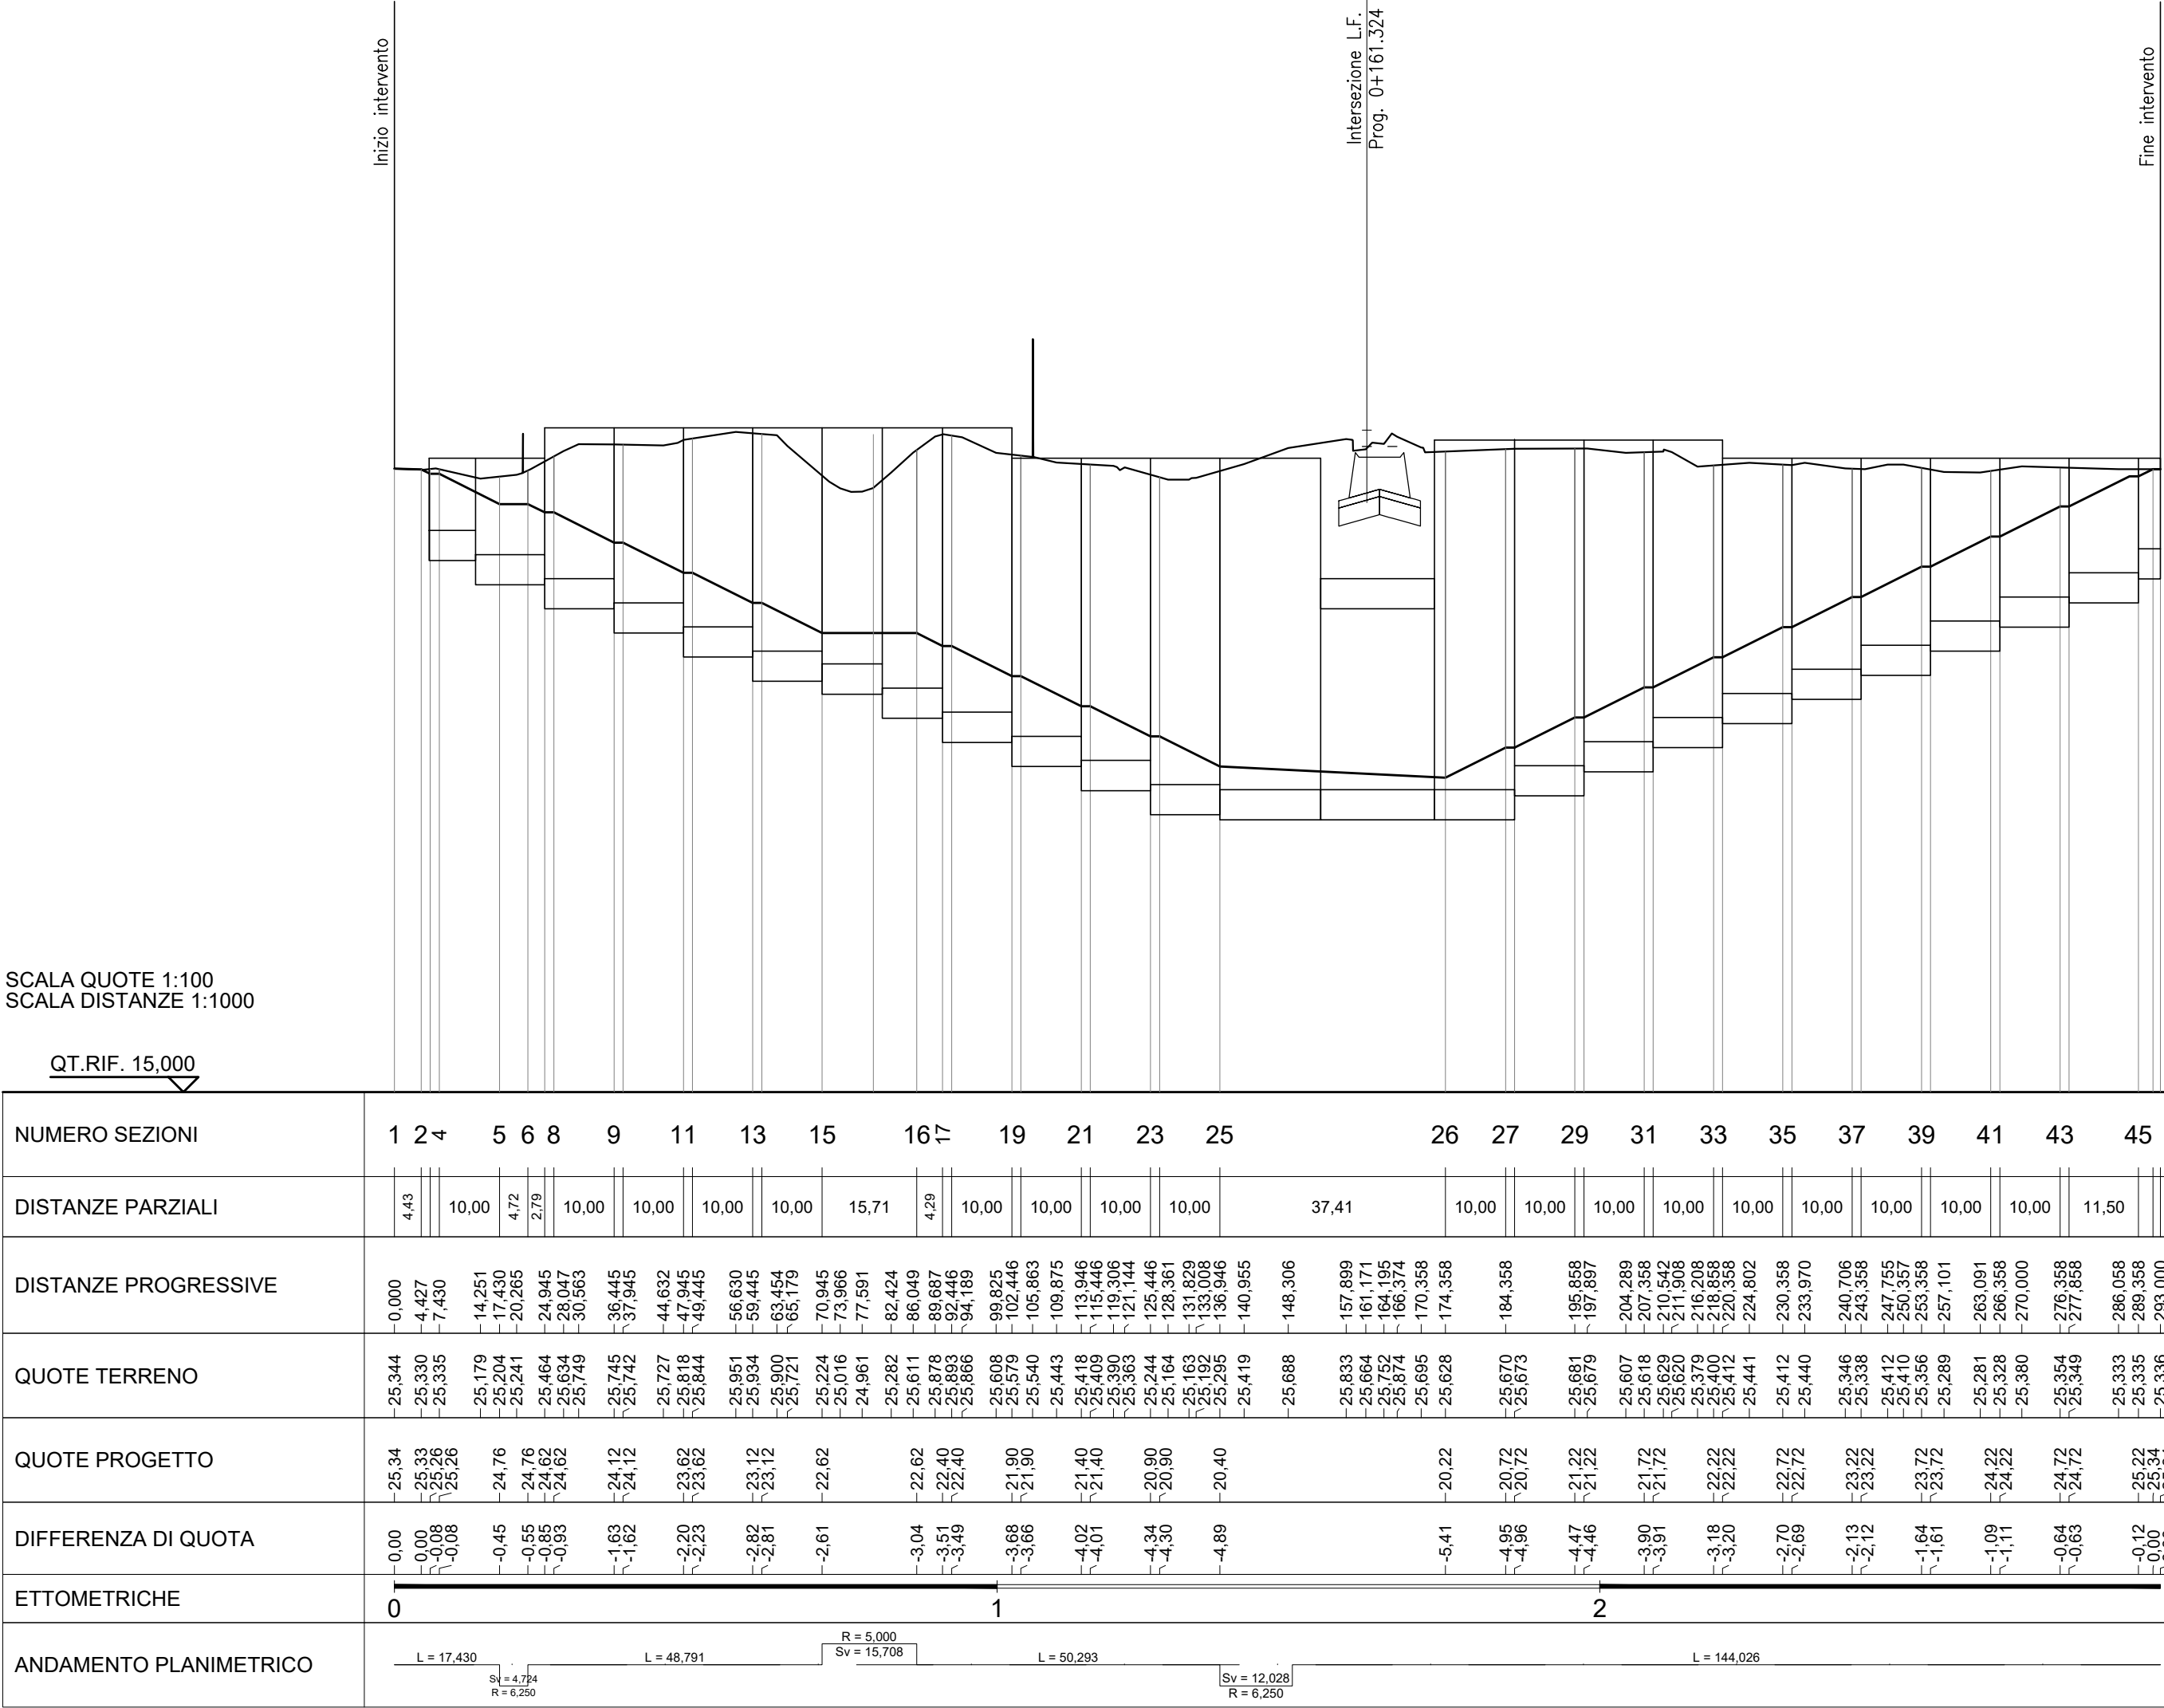

CUP: J84H17000930009

U.O. PROGETTAZIONE INTEGRATA NORD

PROGETTO DEFINITIVO

RADDOPPIO LINEA CODOGNO - CREMONA - MANTOVA
OPERE ANTICIPATE DI SOPPRESSIONE PASSAGGI A LIVELLO
TRATTA CODOGNO - CREMONA - PIADENA

NUOVE VIABILITA' - NV36 Sottopasso ciclo-pedonale al km 86+988
Profilo longitudinale

SCALA:
1:1000/1:100

COMMESSA LOTTO FASE ENTE TIPO DOC. OPERA/DISCIPLINA PROGR. REV.

NM25 03 D 26 F7 NV3600 001 B

Rev.	Descrizione	Redatto	Data	Verificato	Data	Approvato	Data	Autorizzato Data
A	Emissione Esecutiva	G. Ceppa	Aprile 2020	S. Minaballa	Aprile 2020	M. Berlingieri	Aprile 2020	A. Pirengo Data 2020
B	Revisione per indicazioni MTE MC	F. Esposito	Giù 2022	A. Pirengo	Giù 2022	M. Berlingieri	Giù 2022	A. Pirengo Data 2022

File: NM2503D26F7NV3600001B.DWG n. Elab.: 1