


PROVINCIA: CREMONA
 COMUNE: CALVATONE

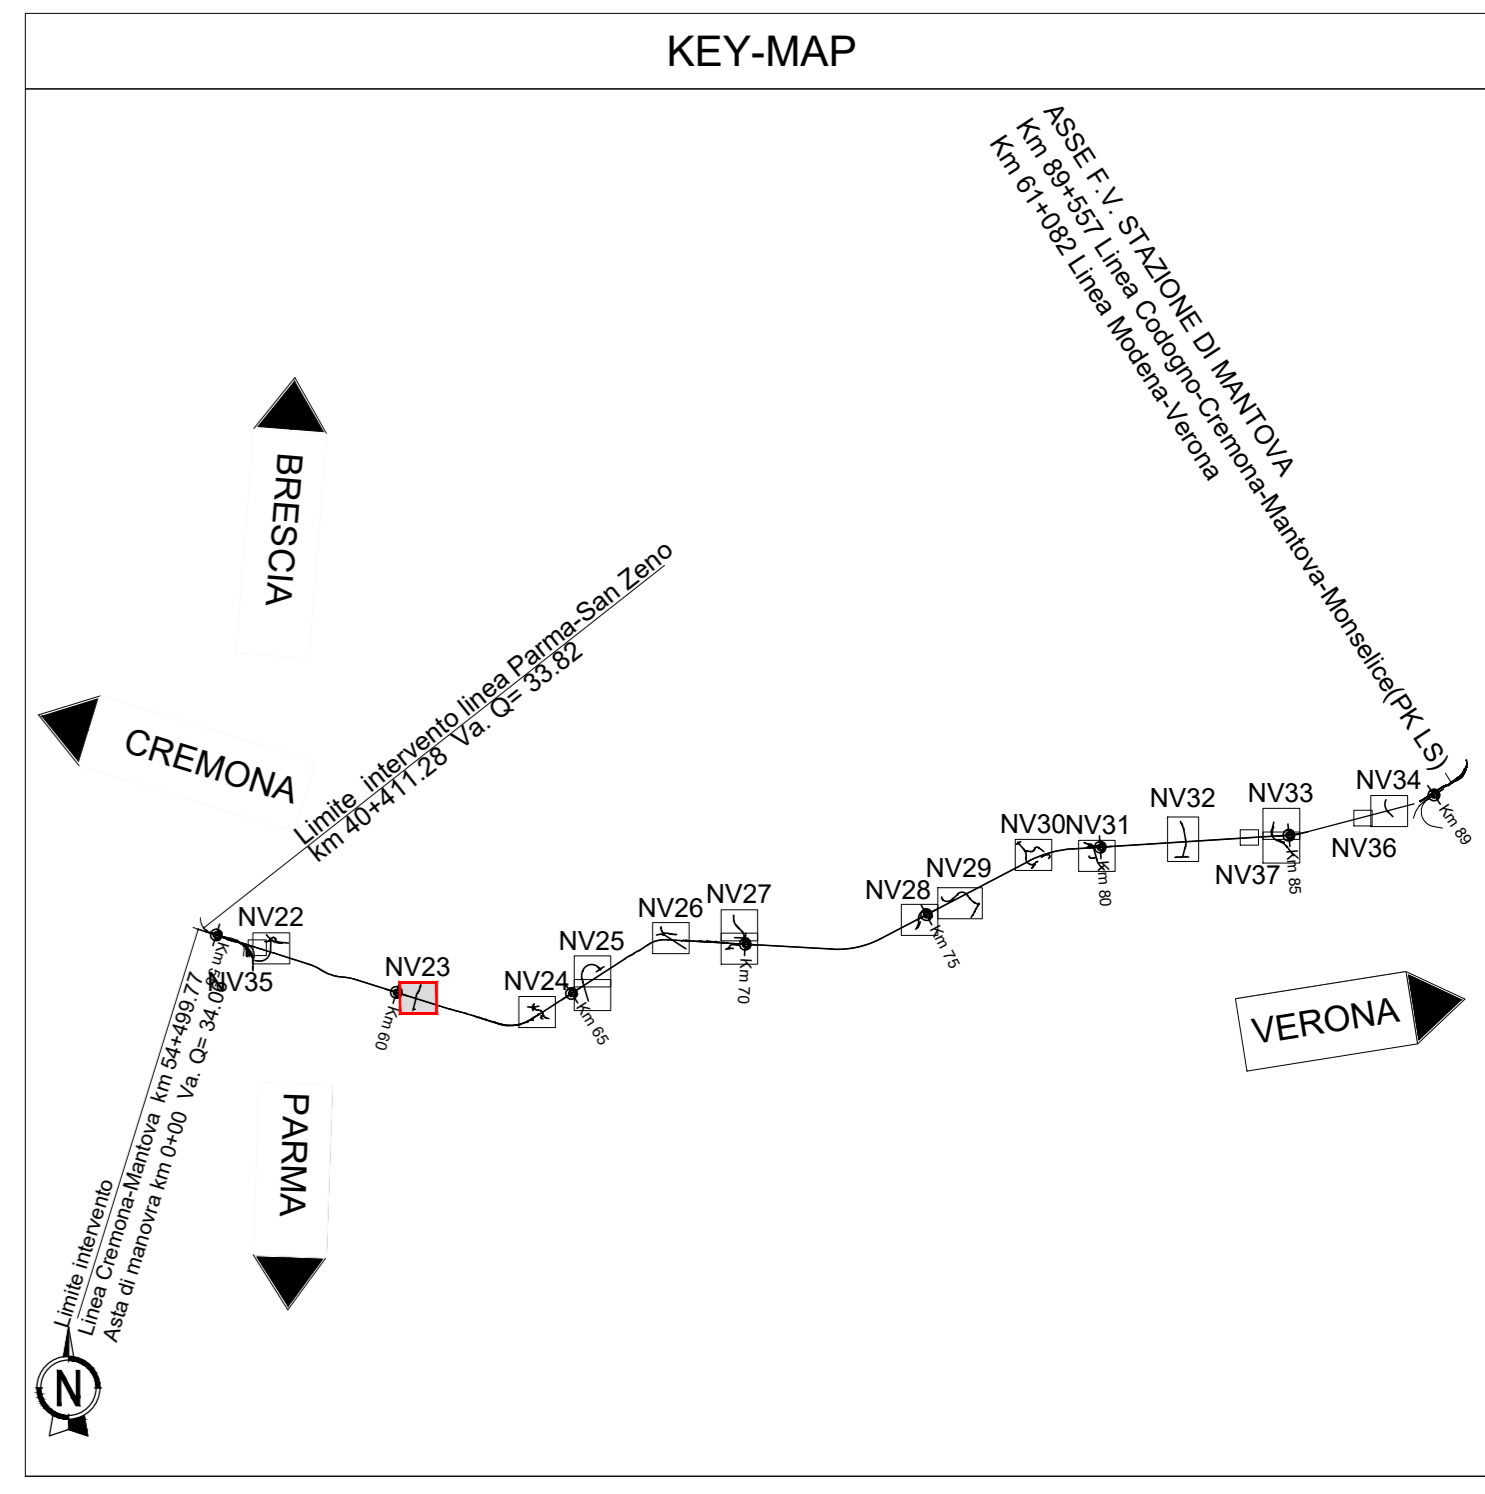

COMMITTENTE:

 RETE FERROVIARIA ITALIANA
 GRUPPO FERROVIE DELLO STATO ITALIANE

PROGETTAZIONE:

 GRUPPO FERROVIE DELLO STATO ITALIANE

CUP: J84H17000930009

U.O. PROGETTAZIONE INTEGRATA NORD
 PROGETTO DEFINITIVO
**RADDOPPIO LINEA CODOGNO - CREMONA - MANTOVA
 OPERE ANTICIPATE DI SOPPRESSIONE PASSAGGI A LIVELLO
 TRATTA CODOGNO - CREMONA - PIADENA**

NUOVE VIABILITA' - NV23 (soppressione P.L. SP31)
 Planimetria di progetto

SCALA:
 1:1000

COMMESSA	LOTTO	FASE	ENTE	TIPO DOC.	OPERA/DISCIPLINA	PROGR.	REV.
NM25	03	D	26	P7	NV2300	001	B

Rev.	Descrizione	Redatto	Data	Verificato	Data	Approvato	Data	Autorizzato Data
A	Elaborazione Esecutiva	G. Cocco	Aprile 2020	A. Pavesi	Aprile 2020	M. Sestini	Aprile 2020	A. Pavesi 04/2020
B	Revisione per prescrizioni MIT-MC	F. Esposito	Giugno 2022	A. Pavesi	Giugno 2022	M. Sestini	Giugno 2022	A. Pavesi 06/2022