


Key plan

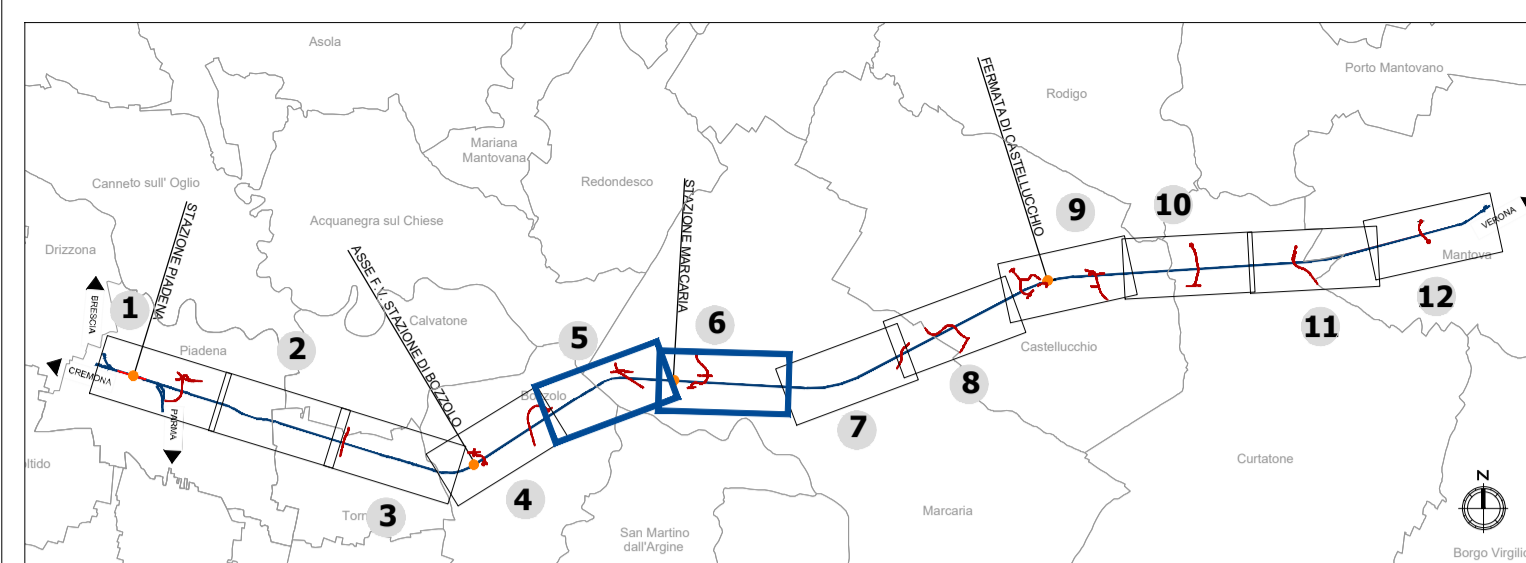

- LEGENDA**
- Tracciato ferroviario di progetto
 - Progetto Rev. A / Progetto rev. B
 - Opere connesse
 - Ingombro rete autostradale di progetto*
- Viabilità**
- Viabilità primaria
 - Viabilità secondaria
 - Viabilità principale
- Aree di cantiere**
- CB - Cantiere base
 - AT - Area tecnica
 - AR - Cantiere di armamento
 - Pista di cantiere
 - CO - Cantiere operativo
 - AS - Area di stoccaggio
 - Accesso ai cantieri
- Mitigazioni**
- Barriere antirumore di cantiere fisso
 - Bagnatura area di cantiere
 - Spazzolatura strade
 - Barriere antirumore avanzamento lavori
 - Bagnatura piste di cantiere
- Ricettori**
- Residenziale
 - Commerciale e servizi
 - Industriale e artigianale
 - Monumentale, religioso
 - Asili, scuole e università
 - Ospedali e case di cura
 - Pertinenza FS
 - Ruderi, Dismissi, Box e Depositi

Note: *La rappresentazione grafica non è comprensiva del quadro complessivo delle armonizzazioni concordate nei tavoli tecnici ITR RFI CAL RL che hanno permesso il conseguimento della piena compatibilizzazione tra i progetti infrastrutturali. Per approfondimenti in merito al tracciato si rimanda alle tavole di corografia NM2503D69P5CA000003B, NM2503D69P5CA000003B.

COMMITTENTE:

RFI
RETE FERROVIARIA ITALIANA
GRUPPO FERROVIE DELLO STATO ITALIANE

PROGETTAZIONE:

ITAFERR
GRUPPO FERROVIE DELLO STATO ITALIANE

U.O. GEOLOGIA, TECNICA DELL'AMBIENTE E DEL TERRITORIO

PROGETTO DEFINITIVO

RADDOPPIO LINEA CODOGNO - CREMONA - MANTOVA
TRATTA PIADENA - MANTOVA

PROGETTO AMBIENTALE DELLA CANTIERIZZAZIONE

Planimetria localizzazione interventi di mitigazione Tav. 3/6

SCALA: 1:5.000

COMMESSA LOTTO FASE ENTE TIPO DOC. OPERA/DISCIPLINA PROGR. REV.

NM25 03 D 69 P5 CA0000 003 B

Rev.	Descrizione	Redatto	Data	Verificato	Data	Approvato	Data	Autorizzato Data
A	EMISSIONE DEFINITIVA	F.Massari	Luglio 2020	M.Filippone	Luglio 2020	M.Berlingieri	Luglio 2020	S.Padelloni Giugno 2022
B	Revisione in base di integrazioni MTE	F.Massari	Giugno 2022	M.Filippone	Giugno 2022	M.Berlingieri	Giugno 2022	M.Berlingieri Ottobre 2022 n. 28627 sec. A

FILE: NM2503D69P5CA000003B.dwg n. Elab.: