
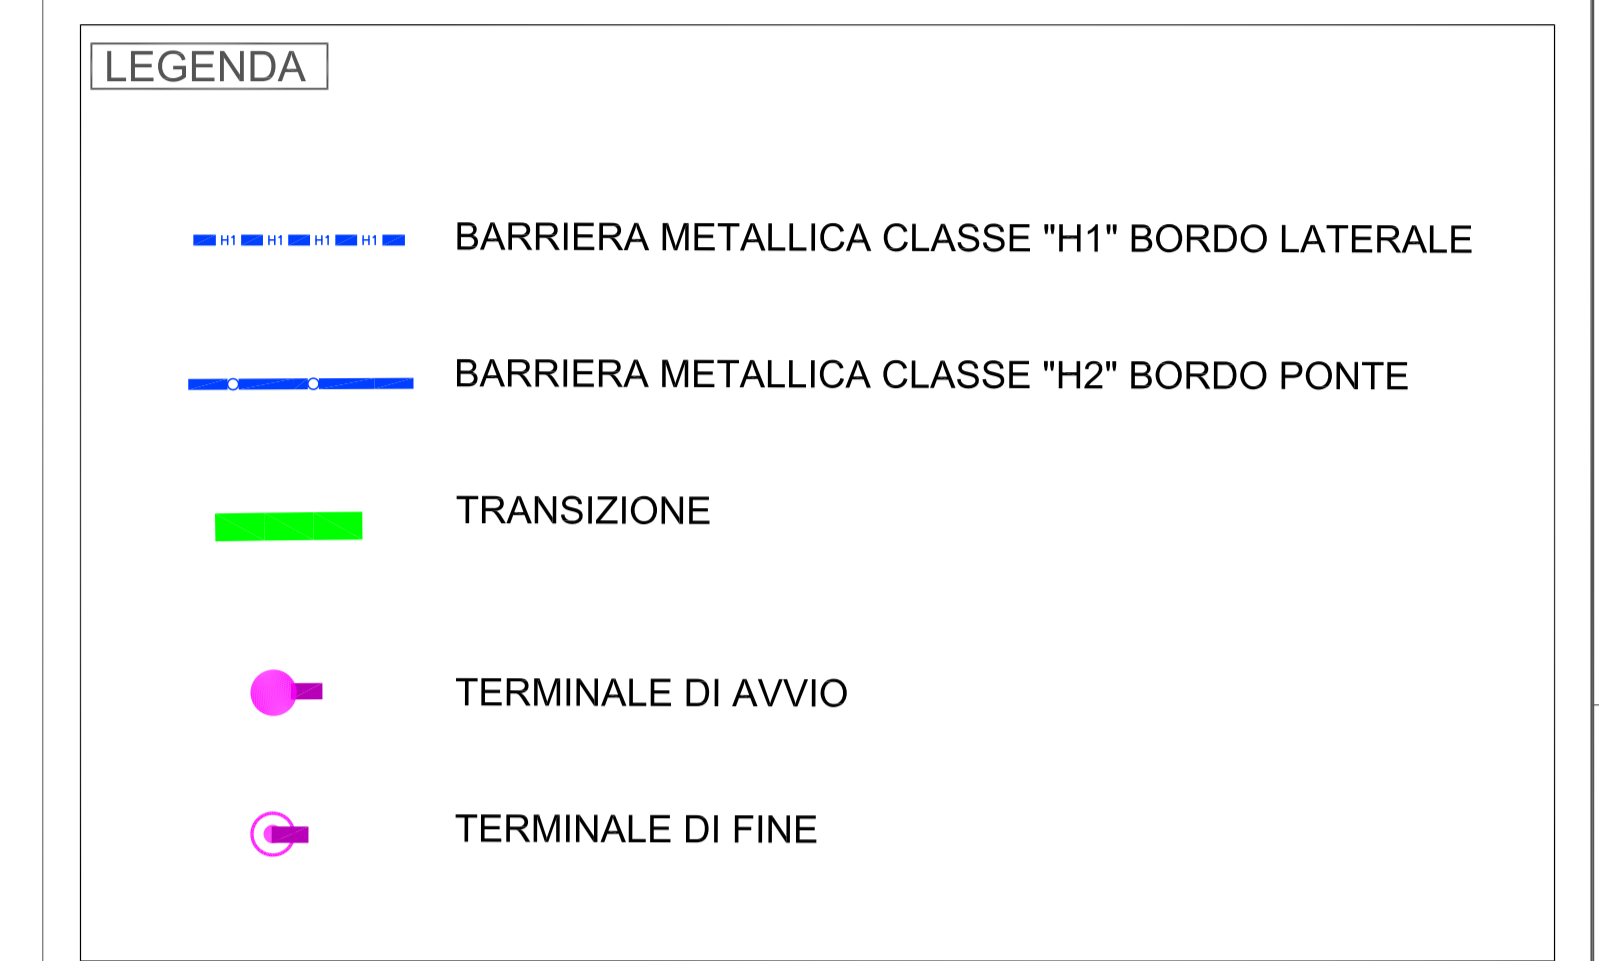


COMUNE: S. FELICE SUL PANARO
 PROVINCIA: MODENA

COMUNE: FINALE EMILIA
 PROVINCIA: MODENA

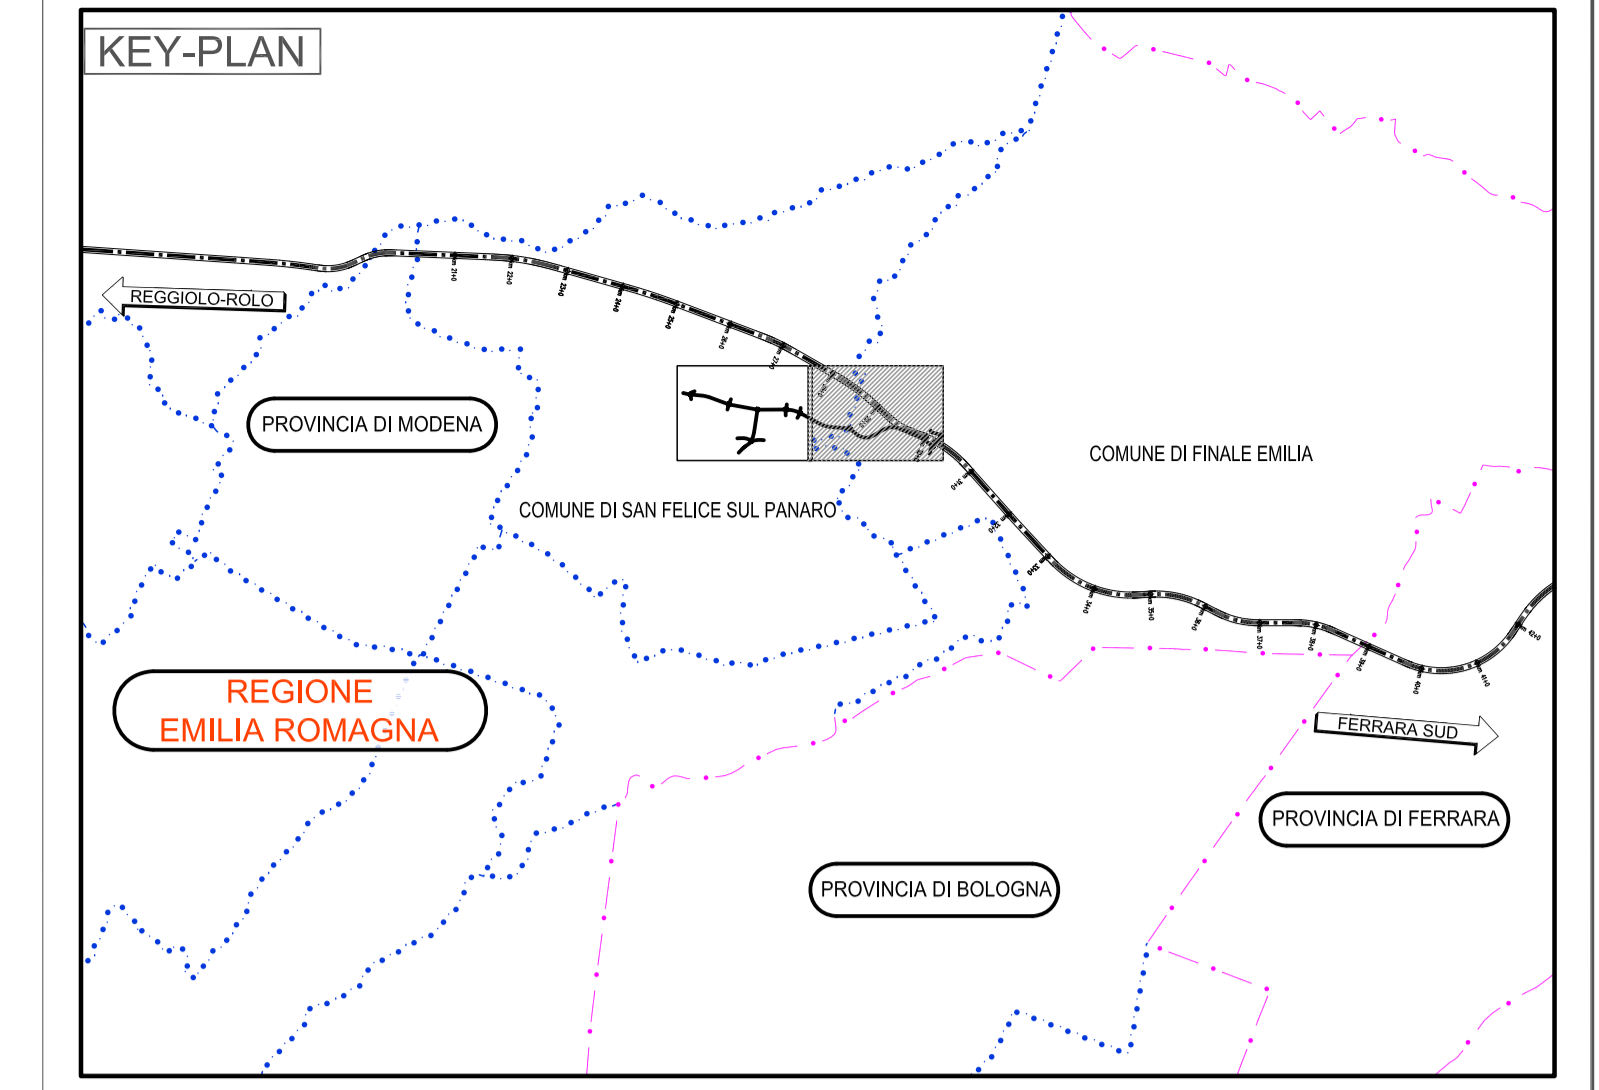

ELABORATI DI RIFERIMENTO

PLANIMETRIA DI PROGETTO - TAVOLA 2	PD 0 C07 CC507 0 SD PP 02 A
PROFILI LONGITUDINALI 3	PD 0 C07 CC507 0 SD FL 03 A
SEZIONI TIPO ED ELEMENTI MARGINALI	PD 0 C07 CC507 0 SD ST 01 A

CARATTERISTICHE DEI MATERIALI

NOTE

Le misure sono espresse in metri
 Gli angoli sono espressi in angoli sessagesimali

IL CONCESSIONARIO
Regione Emilia-Romagna

IL CONCESSIONARIO
ARC AUTOSTRADA REGIONALE CISPADANA

AUTOSTRADA REGIONALE CISPADANA DAL CASELLO DI REGGIOLO-ROLO SULLA A22 AL CASELLO DI FERRARA SUD SULLA A13

CODICE C.U.P. E8180800060009

PROGETTO DEFINITIVO

ASSE AUTOSTRADALE (COMPRESIVO DEGLI INTERVENTI LOCALI)
 PROGETTAZIONE STRADALE
 VIABILITA' DI COLLEGAMENTO
 C 07 (EX MO 06) COMPLET. DALLA TANG. S. FELICE S.P. E CIRCONV. DI RIVARA
 BARRIERE DI SICUREZZA - PLANIMETRIA DI PROGETTO - TAV 2

IL PROGETTISTA
 Ing. Antonio De Fazio
 Albo Ing. Prov. Bologna n° 3896

RESPONSABILE INTEGRAZIONE PRESTAZIONI SPECIALISTICHE
 Ing. Emilio Salsi
 Albo Ing. Regione Emilia n° 945

IL CONCESSIONARIO
 Azzolini De Fazio Salsi & Associati
 Ingegneri
 Casalecchio di Reno (BO)

G																				
F																				
E																				
D																				
C																				
B																				
A	17.04.2012	EMISSIONE																		
REV.	DATA	DESCRIZIONE																		
IDENTIFICAZIONE ELABORATO		REDAZIONE	APPROVAZIONE		CONTRASTO		APPROVAZIONE													
13	97	PD	0	C07	0	C07	0	0	0	0	0	0	0	0	0	0	0	0	0	0
																		MAGGIO 2012	SCALE	1:2000