S&P 8 - TERMINI

SCALA 1:5.000

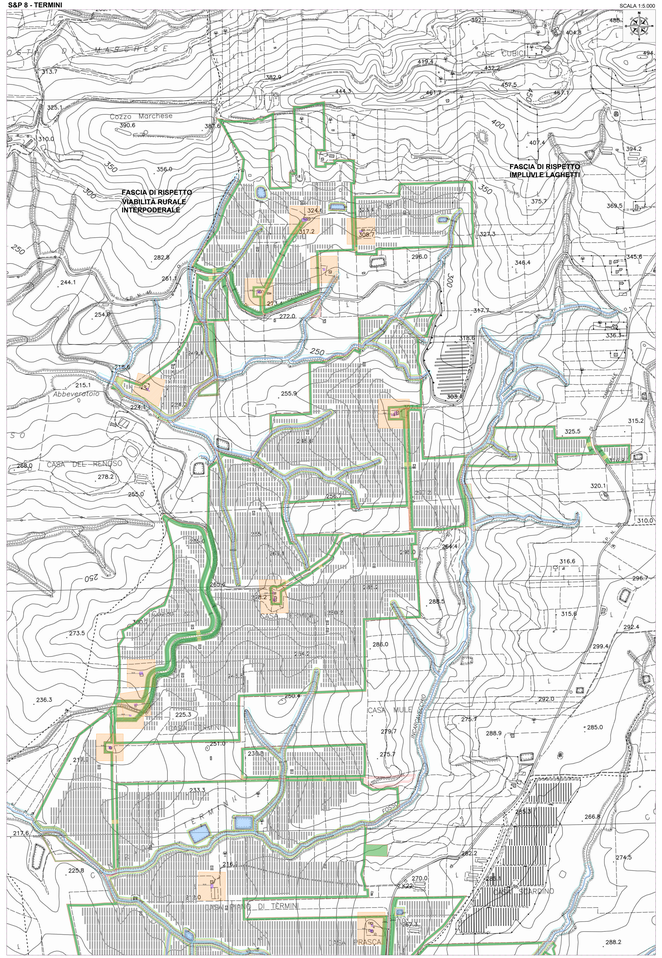

S&P 8 - MANDRANOVA

SCALA 1:5.000

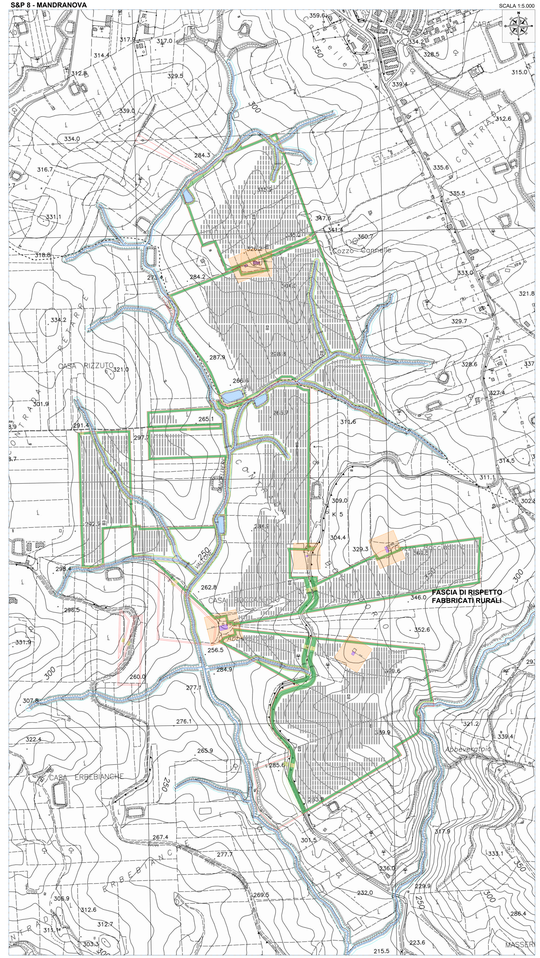

LAYOUT S&P 8 - STAZIONE AT UTENTE - RETE

SCALA 1:5.000

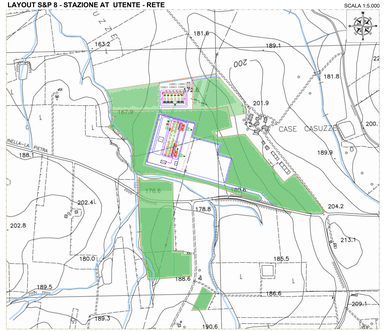

IMPIANTO FOTOVOLTAICO "S&P 8" SU IGM

SCALA 1:50.000

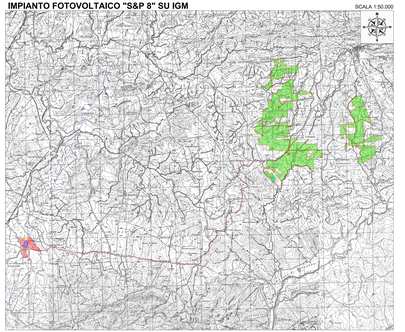

S&P 8 - PIZZILLO E STAZIONE DI TRASFORMAZIONE-SMISTAMENTO

SCALA 1:5.000

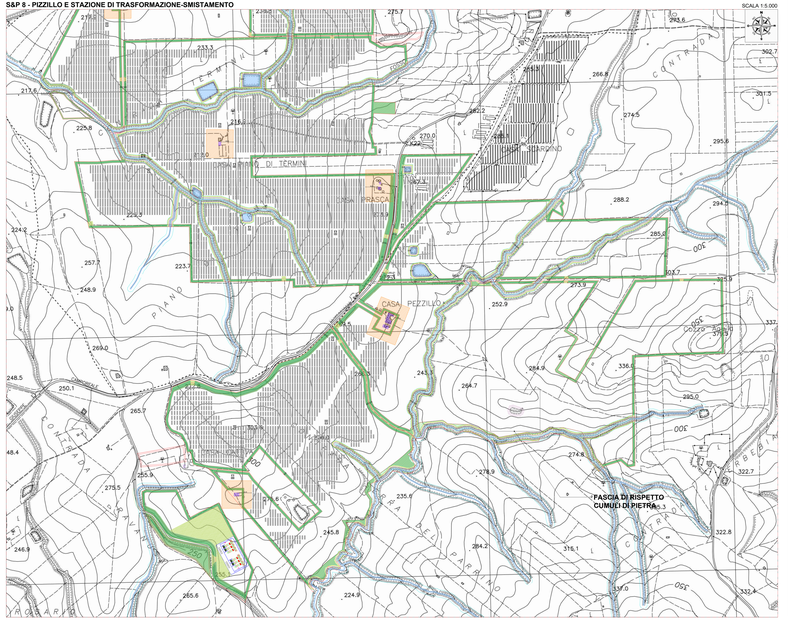

FASCIA DI RISPETTO FABBRICATI RURALI

SCALA 1:100

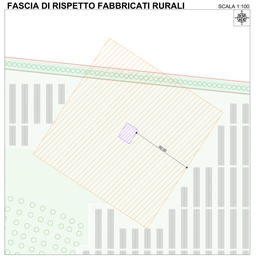

FASCIA DI RISPETTO IMPLUVI E LAGHETTI

SCALA 1:100

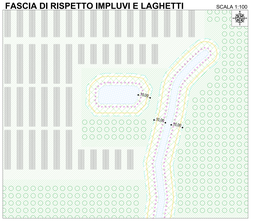

FASCIA DI RISPETTO VIABILITA' RURALE INTERPODERALE

SCALA 1:100

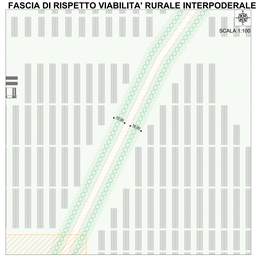

FASCIA DI RISPETTO CUMULI DI PIETRA

SCALA 1:100

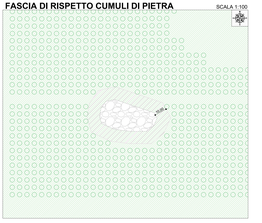

LEGENDA

- Sito d'intervento
- Recinzione
- Linea AT
- Tracciato cavidotto MT
- Tracciato dorsale AT
- Area interessata dall'impianto
- Area interessata dalla stazione AT RETE/UTENTE
- Stazione di rete
- Stazione UTENTE S&P 8
- Stazione di trasformazione-smistamento
- Fabbricati rurali
- Fascia di rispetto fabbricati rurali
- Valorizzazione agronomica
- Viabilità interna
- Viabilità rurale interpoderale
- Area a verde perimetrale
- Area a verde arborea
- Fascia di Riqualificazione impluvi e laghetti
- Cumuli di pietra
- Fascia di rispetto cumuli di pietra
- Terebinto
- Ginestra
- Rosmarino
- Struttura pannelli
- Cabina Inverter, Trasformazione e Storage

REGIONE SICILIA
CITTA' METROPOLITANA DI PALERMO
LIBERO CONSORZIO COMUNALE DI TRAPANI

PROGETTO: Località Impianto
COMUNE DI MONREALE (PA) E COMUNE DI CAMPOREALE (PA)
CONTRADE TERMINI, MANDRANOVA E PIZZILLO
Località Connessione
COMUNE DI GIBELLINA (TP) CONTRADA CASUZZE

Oggetto:

PROGETTO DEFINITIVO

Realizzazione impianto agro-fotovoltaico denominato "S&P 8" con potenza di picco 317.679,60 kWp e potenza nominale 250.000 kW

CODICI ELABORATO					DATA:
TIPOLOGIA	PROGETTO	TIPOLOGIA DOCUMENTO	PROGRESSIVO	REV	
SPE	SPE	PDO	027	00	04/07/2022

RPD = ELABORATO DEL PRODOTTO DIGITALE; RE = RELAZIONE;
ARPC = ALTRI DOCUMENTI CARTACEI; PP = PLANIMETRIA;

Rev.	Data Rev.	Data Rev.

ELABORATO: SPSEPDO27_00-S+P_8-IMPIANTO-IT-FDR-Fasce_di_rispetto

CAD: EPD027 — SCALA:

PROGETTISTI: Ing. Saverio Angelo — Ordine degli Ingegneri della Provincia di PALERMO — Sezione A — n° 7777 — IT

SPAZIO RISERVATO PER LE APPROVAZIONI

SOCIETA': S&P 8 S.R.L.
SICILIA E PROGRESSO
sede legale: Via Roma, 32 - 90046 Monreale (Pa)
C.F. e Iscr.Ufficio del Registro Imprese n.a.: 06940020825
email: sviluppoesp8@gmail.com
pec: sviluppoesp8@pec.it

SP8 SICILIA E PROGRESSO

Questo documento è proprietà di S&P 8 S.r.l. Vietata ogni copia, riproduzione o diffusione senza autorizzazione scritta.