img-A

img-B

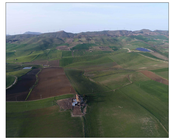

img-C

img-D

img-E

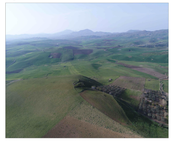

img-F

Lotto	N. Ulivi censiti	N. piante giovani	N. piante adulte	N. piante secolari
PIZZILLO	1.941	290	1.358	293
TERMINI	103	20	72	11
MANDRANOVA	377	65	312	0
	2.421	**375**	**1.742**	**304**

CONTRADA TERMINI SCALA 1:7.500

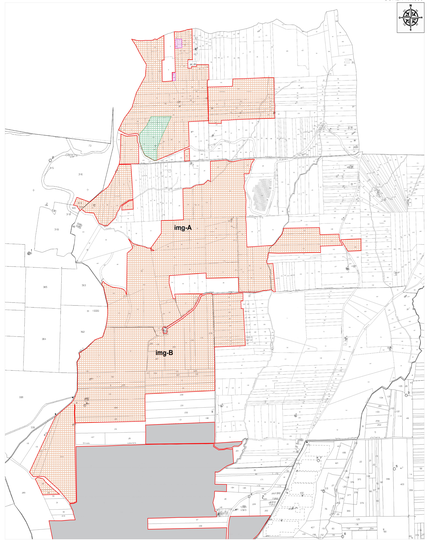

CONTRADA PIZZILLO SCALA 1:7.500

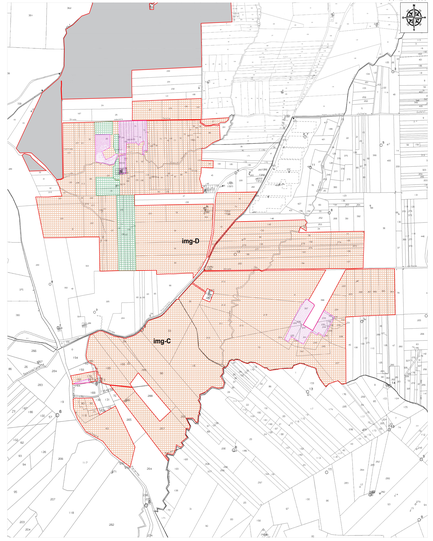

CONTRADA MANDRANOVA SCALA 1:7.500

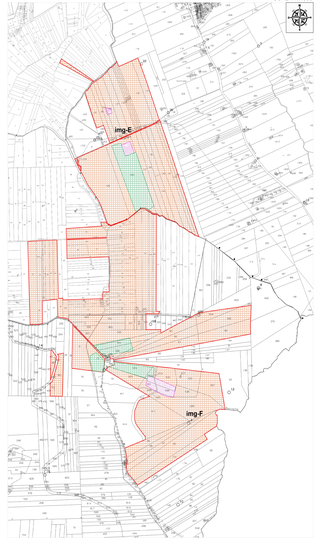

INQUADRAMENTO GENERALE SCALA 1:20.000

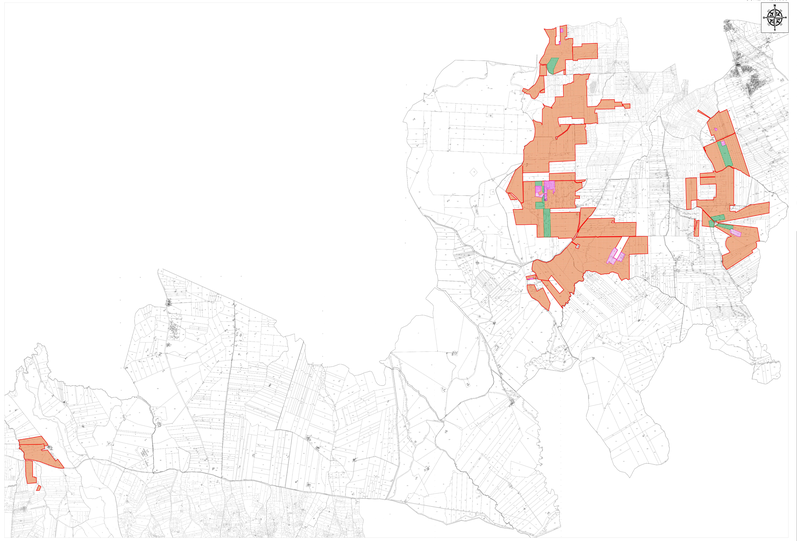

STAZIONE UTENTE SCALA 1:7.500

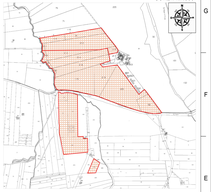

LEGENDA

Site Perimetre
Area Recintata
Viale Interni
Viale Ingresso
Linea Cavidotto

REGIONE SICILIA
CITTA' METROPOLITANA DI PALERMO
LIBERO CONSORZIO COMUNALE DI TRAPANI

PROGETTO
Località Impianto
COMUNE DI MONREALE (PA) E COMUNE DI CAMPOREALE (PA)
CONTRADE TERMINI, MANDRANOVA E PIZZILLO
Località Connessione
COMUNE DI GIBELLINA (TP) CONTRADA CASUZZE

Oggetto:

PROGETTO DEFINITIVO

Realizzazione impianto agro-fotovoltaico denominato "S&P 8" con potenza di picco 317.679,60 kWp e potenza nominale 250.000 kW

CODICE ELABORATO	TIPOLOGIA DOCUMENTO	PROGRESSIVO	REV	DATA
PD	DOC	08	0	01/07/2022

DPR = ELABORATO DEL PROGETTO DEFINITIVO; RIL = RILIEVO;
APP = ALTRI ELABORATI PARTE; AT = STUDIO;

Rev.	Data Rev.	Descr. Rev.

ELABORATO:
SP8EPD028_00-SeP_8-IMPIANTO-IT-SDF-Stato_Di_Fatto

TAV.	SCALA	
EPD028	VARIE	

PROGETTO:
Ing. Salvatore Angelo
Ing. Rocco Trucco
Dott.ssa Di Modi Ginevra Irene
Arch. Giuseppe Ferrara

SOCIETA':
S&P 8 S.R.L.
SICILIA PROGRESSO
sede legale: Via Nazionale, 174 Ramacca (CT)
C.F. 05027540 a.s. 09/09/2021 - p.i. 05027540
email: sviluppo.sp8@gmail.com
pec: info@pec.sp8.it

SPAZIO RISERVATO PER LE APPROVAZIONI

Tutti i diritti sono riservati. Il presente documento non può essere copiato, riprodotto, pubblicato o diffuso in qualsiasi forma senza il consenso scritto dell'autore.