



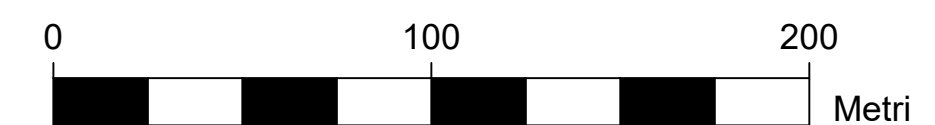

KEY-MAP

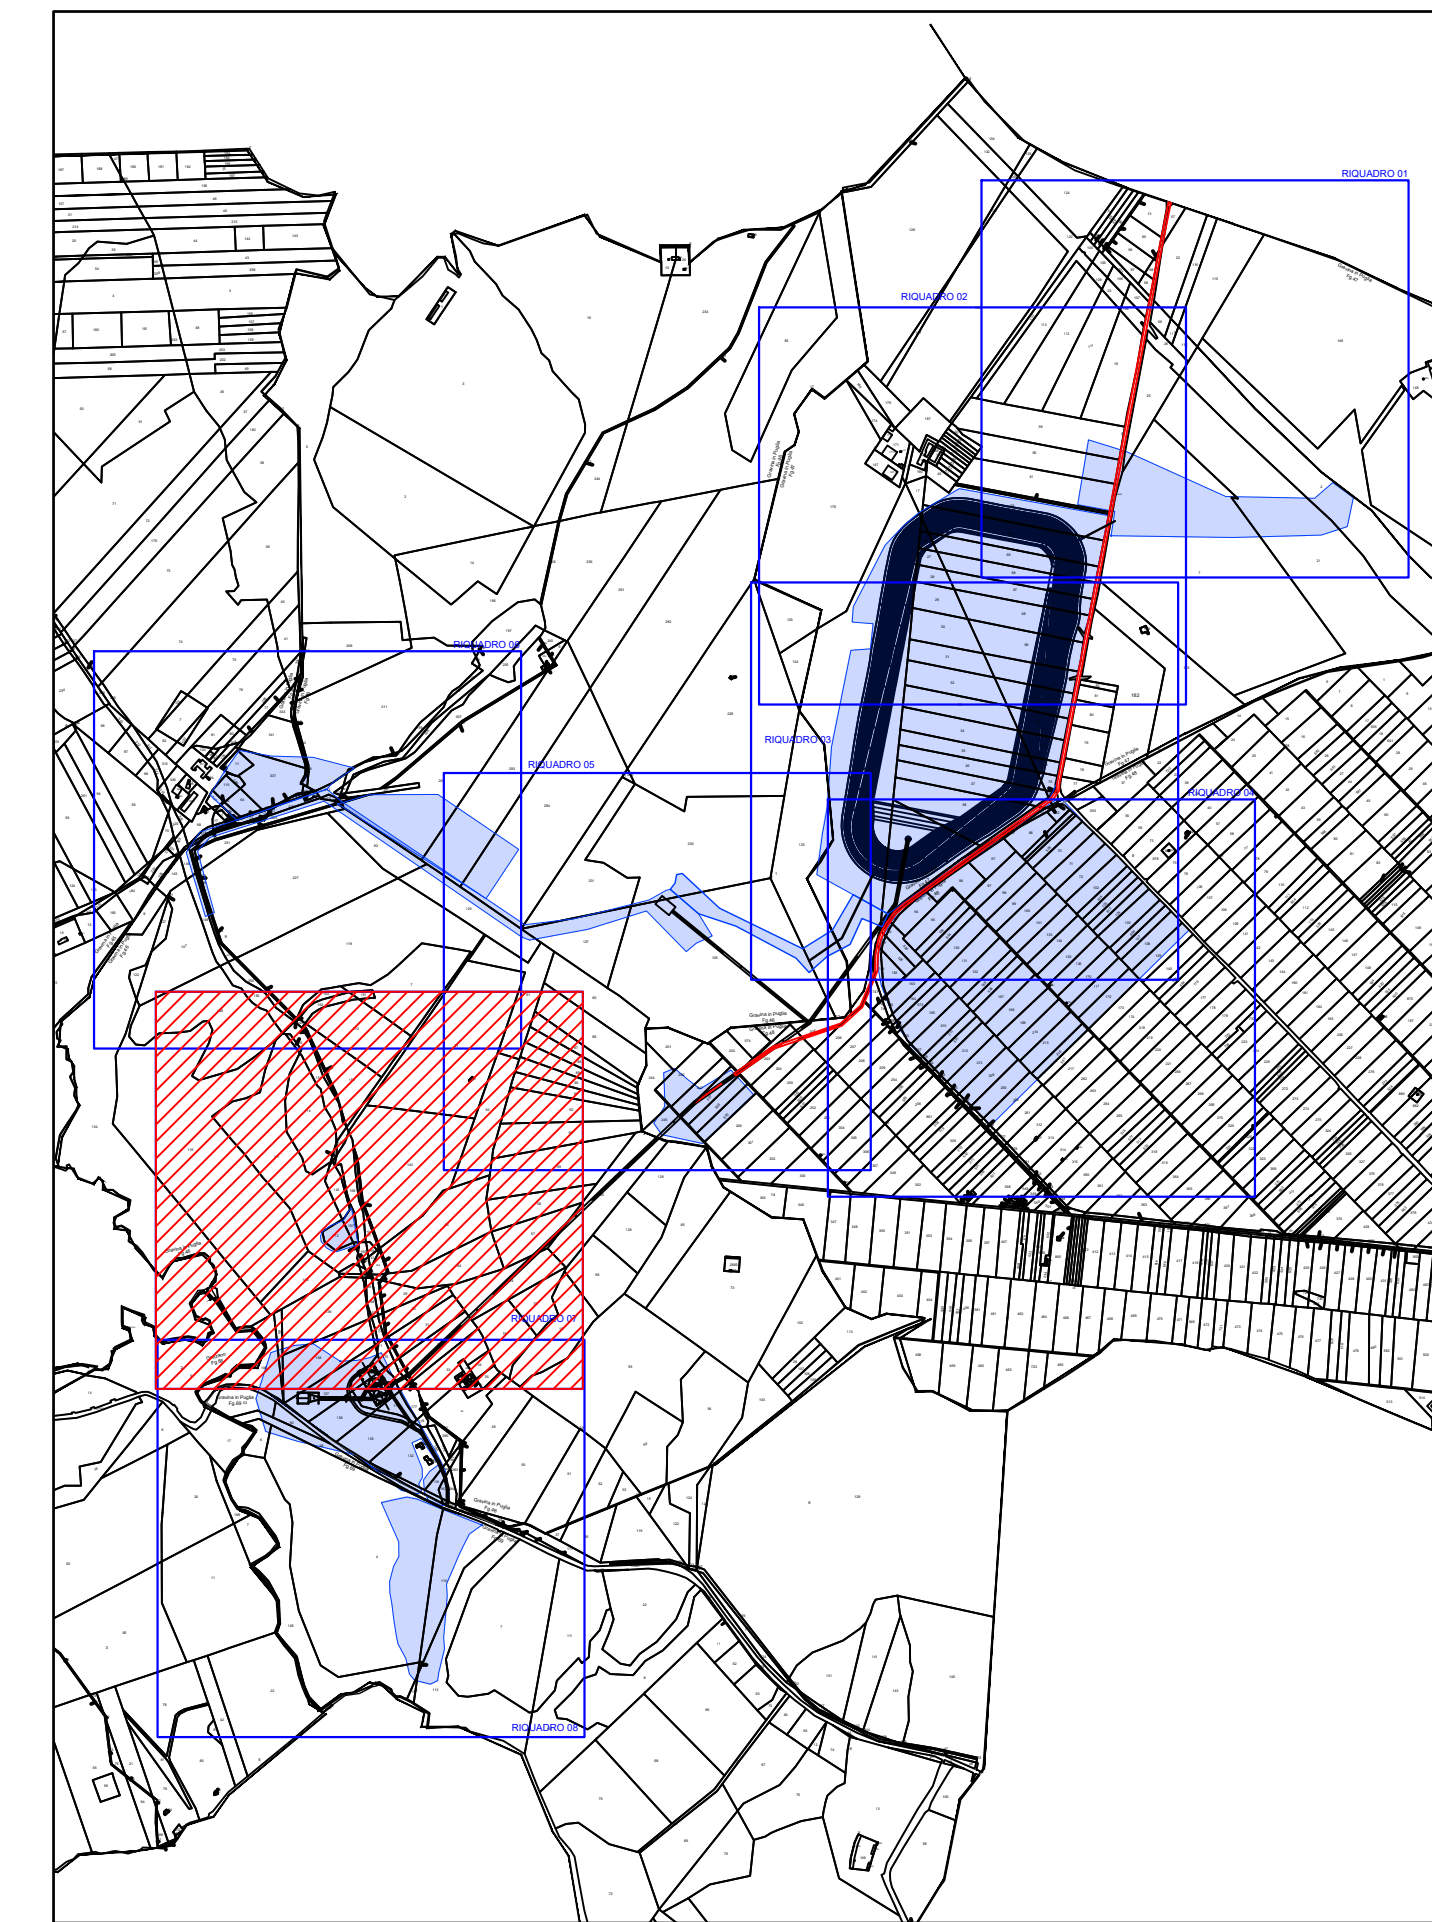

"SERRA DEL CORVO"
 Progetto di impianto di accumulo idroelettrico
 Comune di Gravina in Puglia (BA)

			
TITOLO ELABORATO Piano Particolare Catastale - Foglio 07		SCALA 1:2.000	CODIFICA DOCUMENTO 1373-A-FN-D-13-1
PRIMA EMISSIONE 07/06/2022 M. Bracchitta C. Pasqua L. Papetti		PRIMA EMISSIONE 31/01/2022 M. Bracchitta C. Pasqua L. Papetti	
REV.	DESCRIZIONE	DATA	REDATTO VERIFICATO APPROVATO
1			
2			
3			
4			

Questo disegno non può essere riprodotto, né utilizzato altrove, né ceduto a terzi in tutto o in parte senza il consenso scritto degli autori