
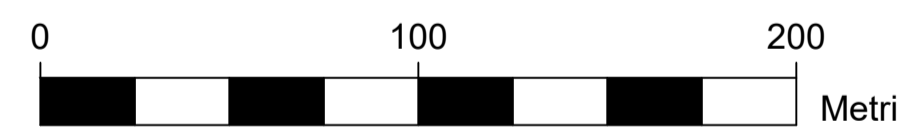


KEY-MAP

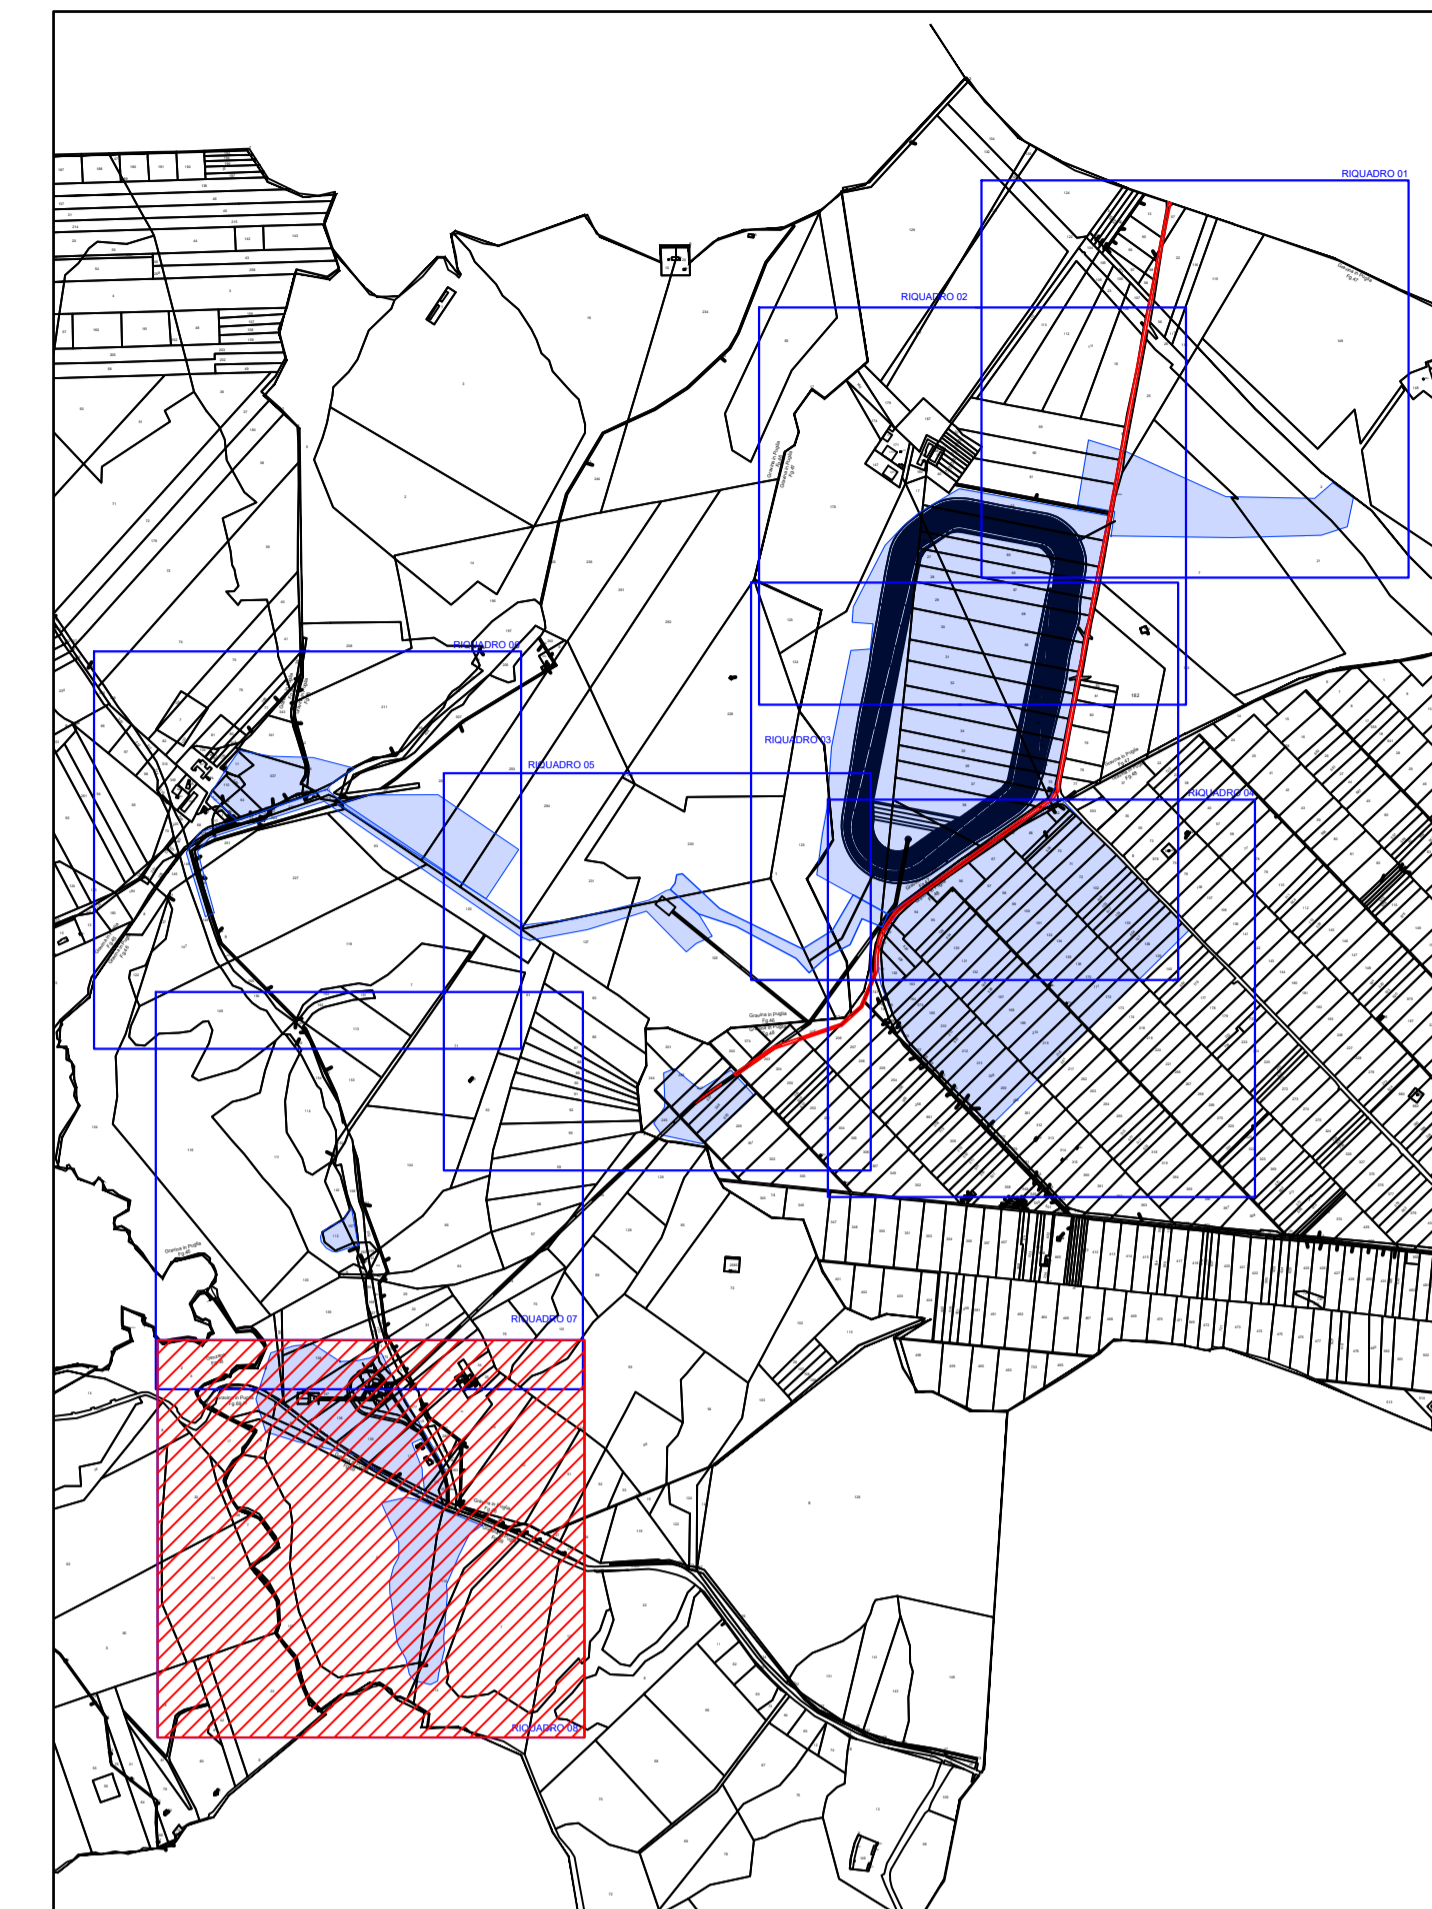

"SERRA DEL CORVO"
Progetto di impianto di accumulo idroelettrico

Comune di Gravina in Puglia (BA)

COMMITTENTE 	PROGETTAZIONE
TITOLO ELABORATO Piano Particolare Catastale - Foglio 08	SCALA 1:2.000
	COMMESSA 1373
	CODIFICA DOCUMENTO 1373-A-FN-D-14-1
4 3 2	
1 PRIMA EMISSIONE	07/06/2022 M. Bracchitta C. Pasqua L. Papetti
0 PRIMA EMISSIONE	31/01/2022 M. Bracchitta C. Pasqua L. Papetti
REV.	DESCRIZIONE DATA REDATTO VERIFICATO APPROVATO
1 2 3 4 5 6 7 8 9 10 11 12 13 14 15 16 17	

Questo disegno non può essere riprodotto, né utilizzato altrove, né ceduto a terzi in tutto o in parte senza il consenso scritto degli autori