
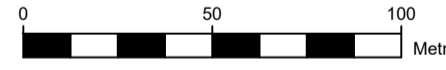


- Legenda**
- 1) Accesso cunicolo di drenaggio n°01 e scarico di drenaggio
  - 2) Accesso cunicolo di drenaggio n°02
  - 3) Accesso cunicolo di drenaggio n°03
  - 4) Sfiatore di superficie
  - 5) Accesso cunicolo di drenaggio n°04
  - 6) Accesso cunicolo di drenaggio n°05
  - 7) Strada esterno paramento
  - 8) Strada interno paramento
  - 9) Opera di presa

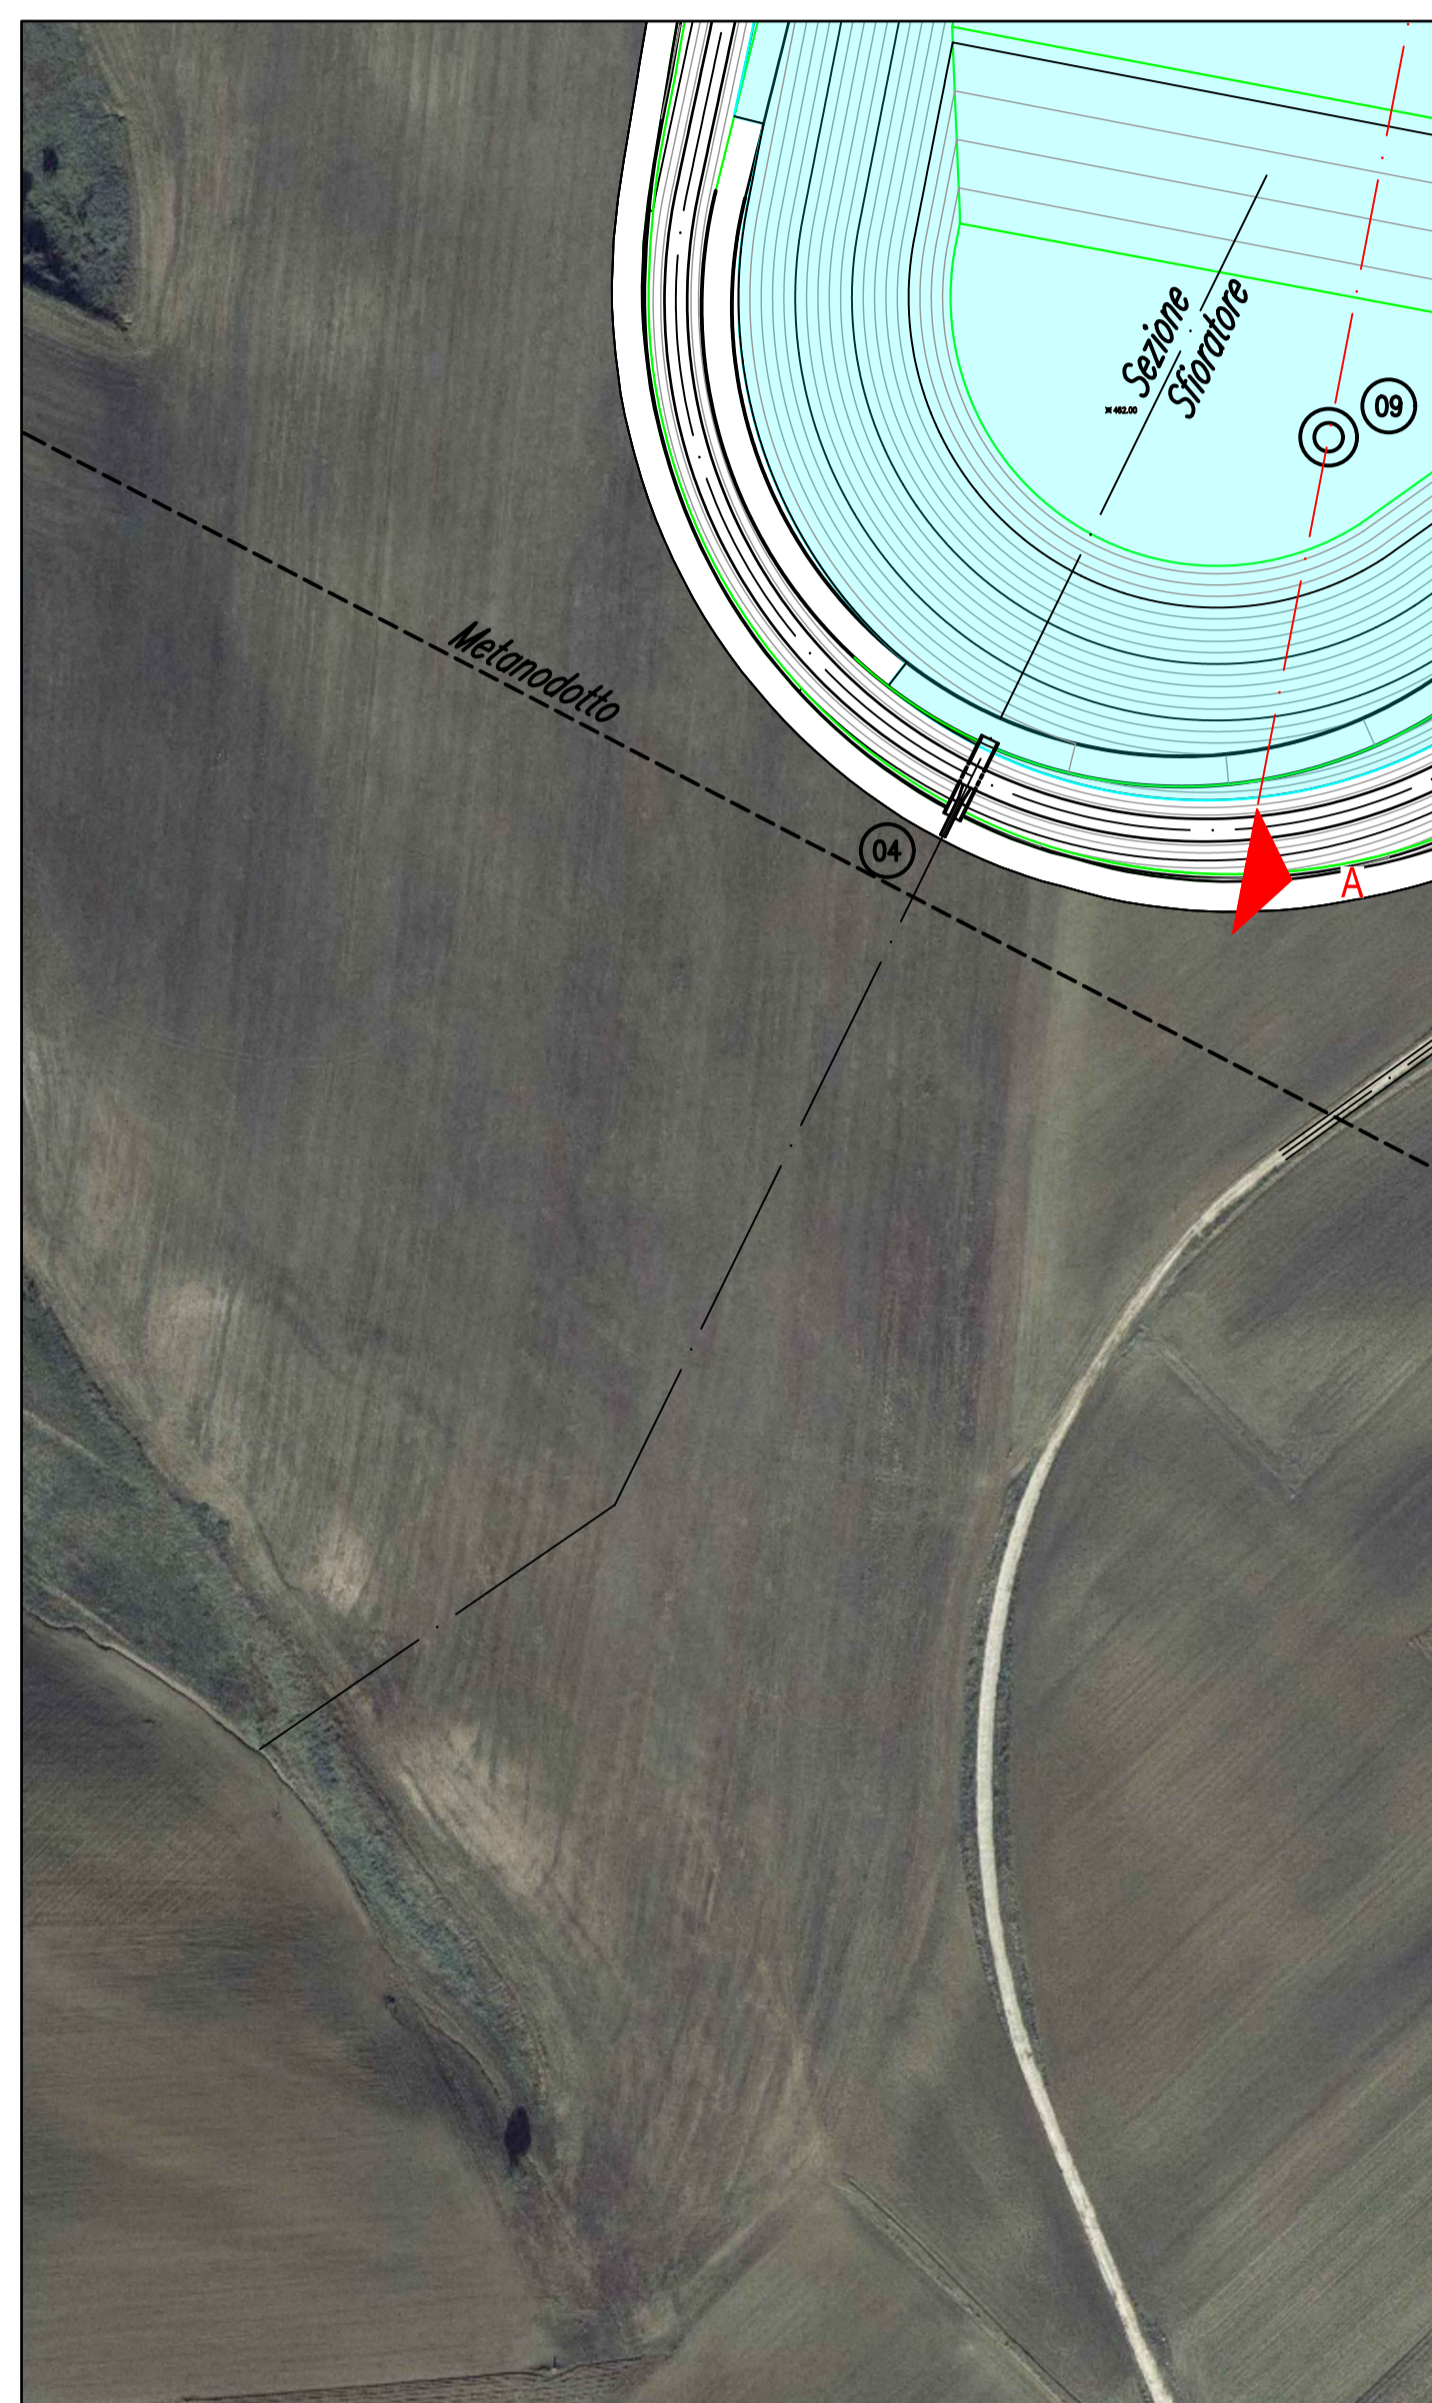

**"SERRA DEL CORVO"**  
Progetto di impianto di accumulo idroelettrico

Comune di Gravina in Puglia (BA)

COMMITENTE 		PROGETTAZIONE STRATEGIES FOR WATER 	
TITOLO ELABORATO <b>Bacino di Monte - planimetria generale su Ortofoto</b>		SCALA <b>1:2.000</b>	COMMESSA <b>1373</b>
		CODIFICA DOCUMENTO <b>1373-F-FN-D-02-1</b>	
4			
3			
2			
1	PRIMA EMISSIONE	07/06/2022	M. Bracchitta C. Pasqua L. Papetti
0	PRIMA EMISSIONE	13/01/2022	M. Bracchitta C. Pasqua L. Papetti
REV.	DESCRIZIONE	DATA	REDATTO VERIFICATO APPROVATO
1			
2			
3			
4			
5			
6			
7			
8			
9			
10			
11			
12			
13			
14			
15			
16			
17			

Questo disegno non può essere riprodotto, né utilizzato altrove, né ceduto a terzi in tutto o in parte senza il consenso scritto degli autori

Codice sistema di coordinate: UTM84-33N