


- Legenda**
- 1) Accesso cunicolo di drenaggio n°01 e scarico di drenaggio
 - 2) Accesso cunicolo di drenaggio n°02
 - 3) Accesso cunicolo di drenaggio n°03
 - 4) Sfiatore di superficie
 - 5) Accesso cunicolo di drenaggio n°04
 - 6) Accesso cunicolo di drenaggio n°05
 - 7) Strada esterno paramento
 - 8) Strada interno paramento
 - 9) Opera di presa

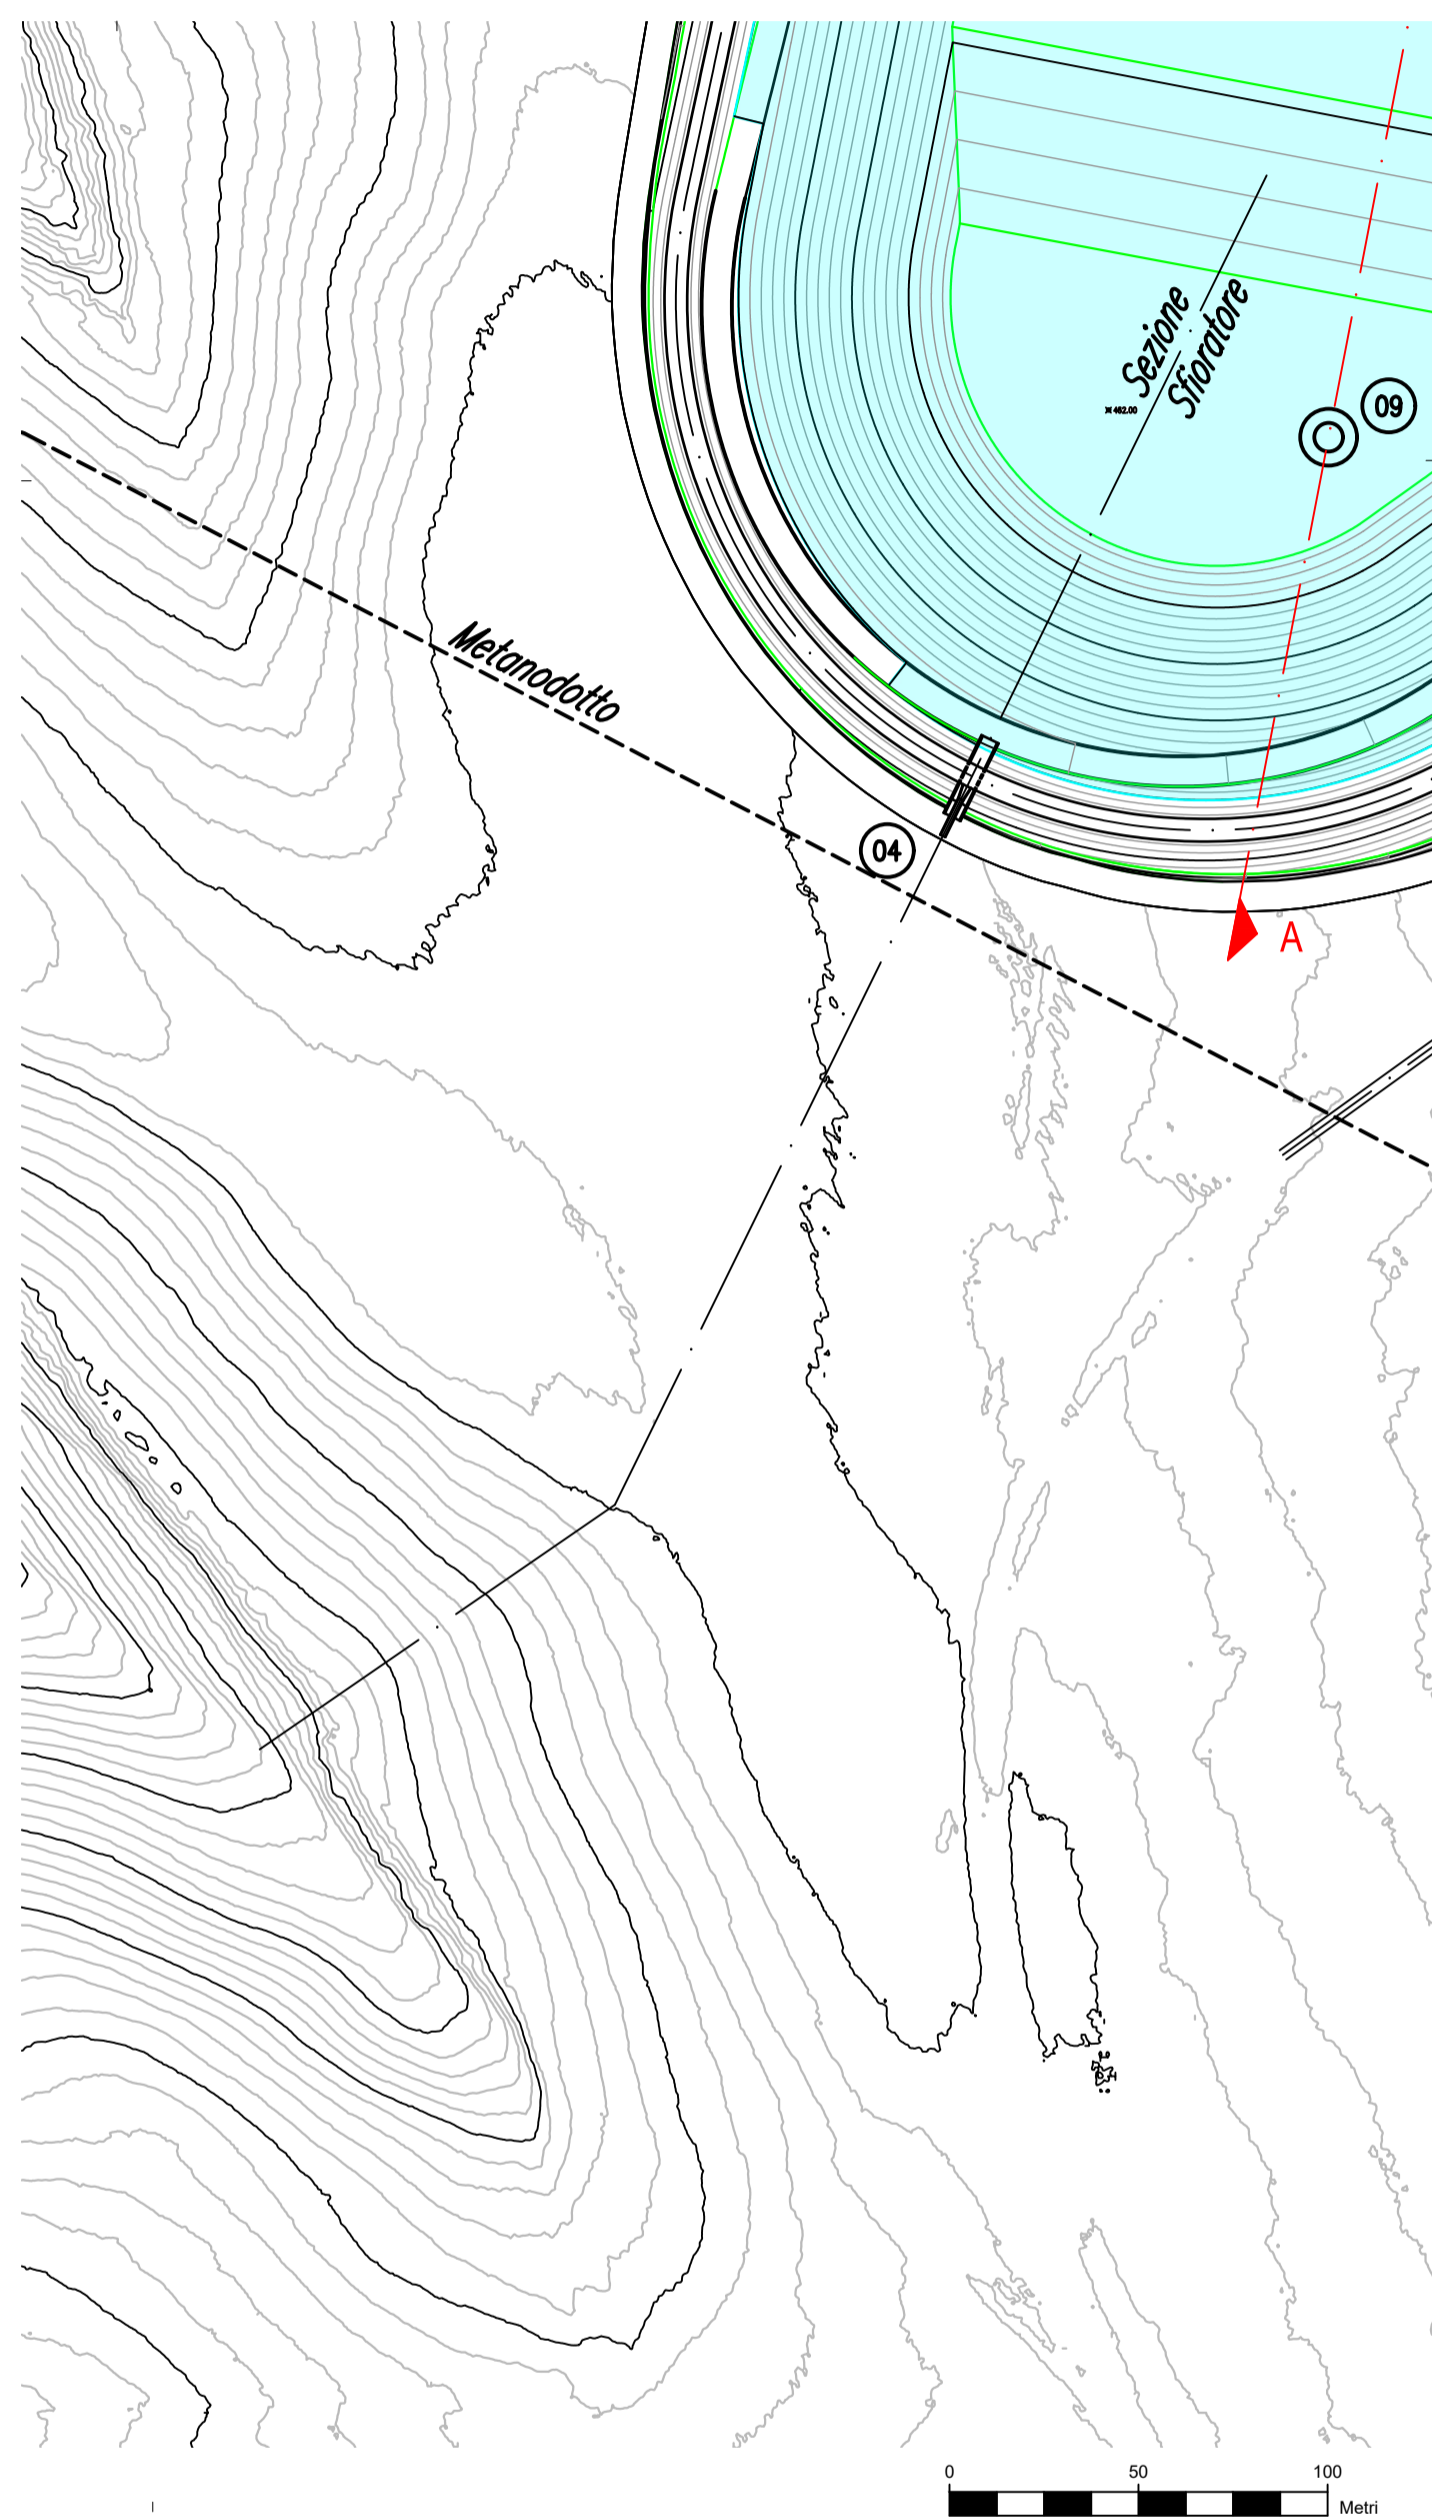

"SERRA DEL CORVO"
 Progetto di impianto di accumulo idroelettrico
 Comune di Gravina in Puglia (BA)

COMMITENTE		PROGETTAZIONE	
		STRATEGIES FOR WATER 	
TITOLO ELABORATO		SCALA	1:2.000
Bacino di Monte - planimetria generale su DTM		COMMESSA	1373
		CODIFICA DOCUMENTO	1373-FN-D-03-1
4			
3			
2			
1	PRIMA EMISSIONE	07/06/2022	M. Brachitta C. Pasqua L. Papetti
0	PRIMA EMISSIONE	12/01/2022	M. Brachitta C. Pasqua L. Papetti
REV.	DESCRIZIONE	DATA	REDATTO VERIFICATO APPROVATO
1			
2			
3			
4			
5			
6			
7			
8			
9			
10			
11			
12			
13			
14			
15			
16			
17			

Questo disegno non può essere riprodotto, né utilizzato altrove, né ceduto a terzi in tutto o in parte senza il consenso scritto degli autori

Codice sistema di coordinate: UTM84-33N