


INQUADRAMENTO - scala 1:200.000

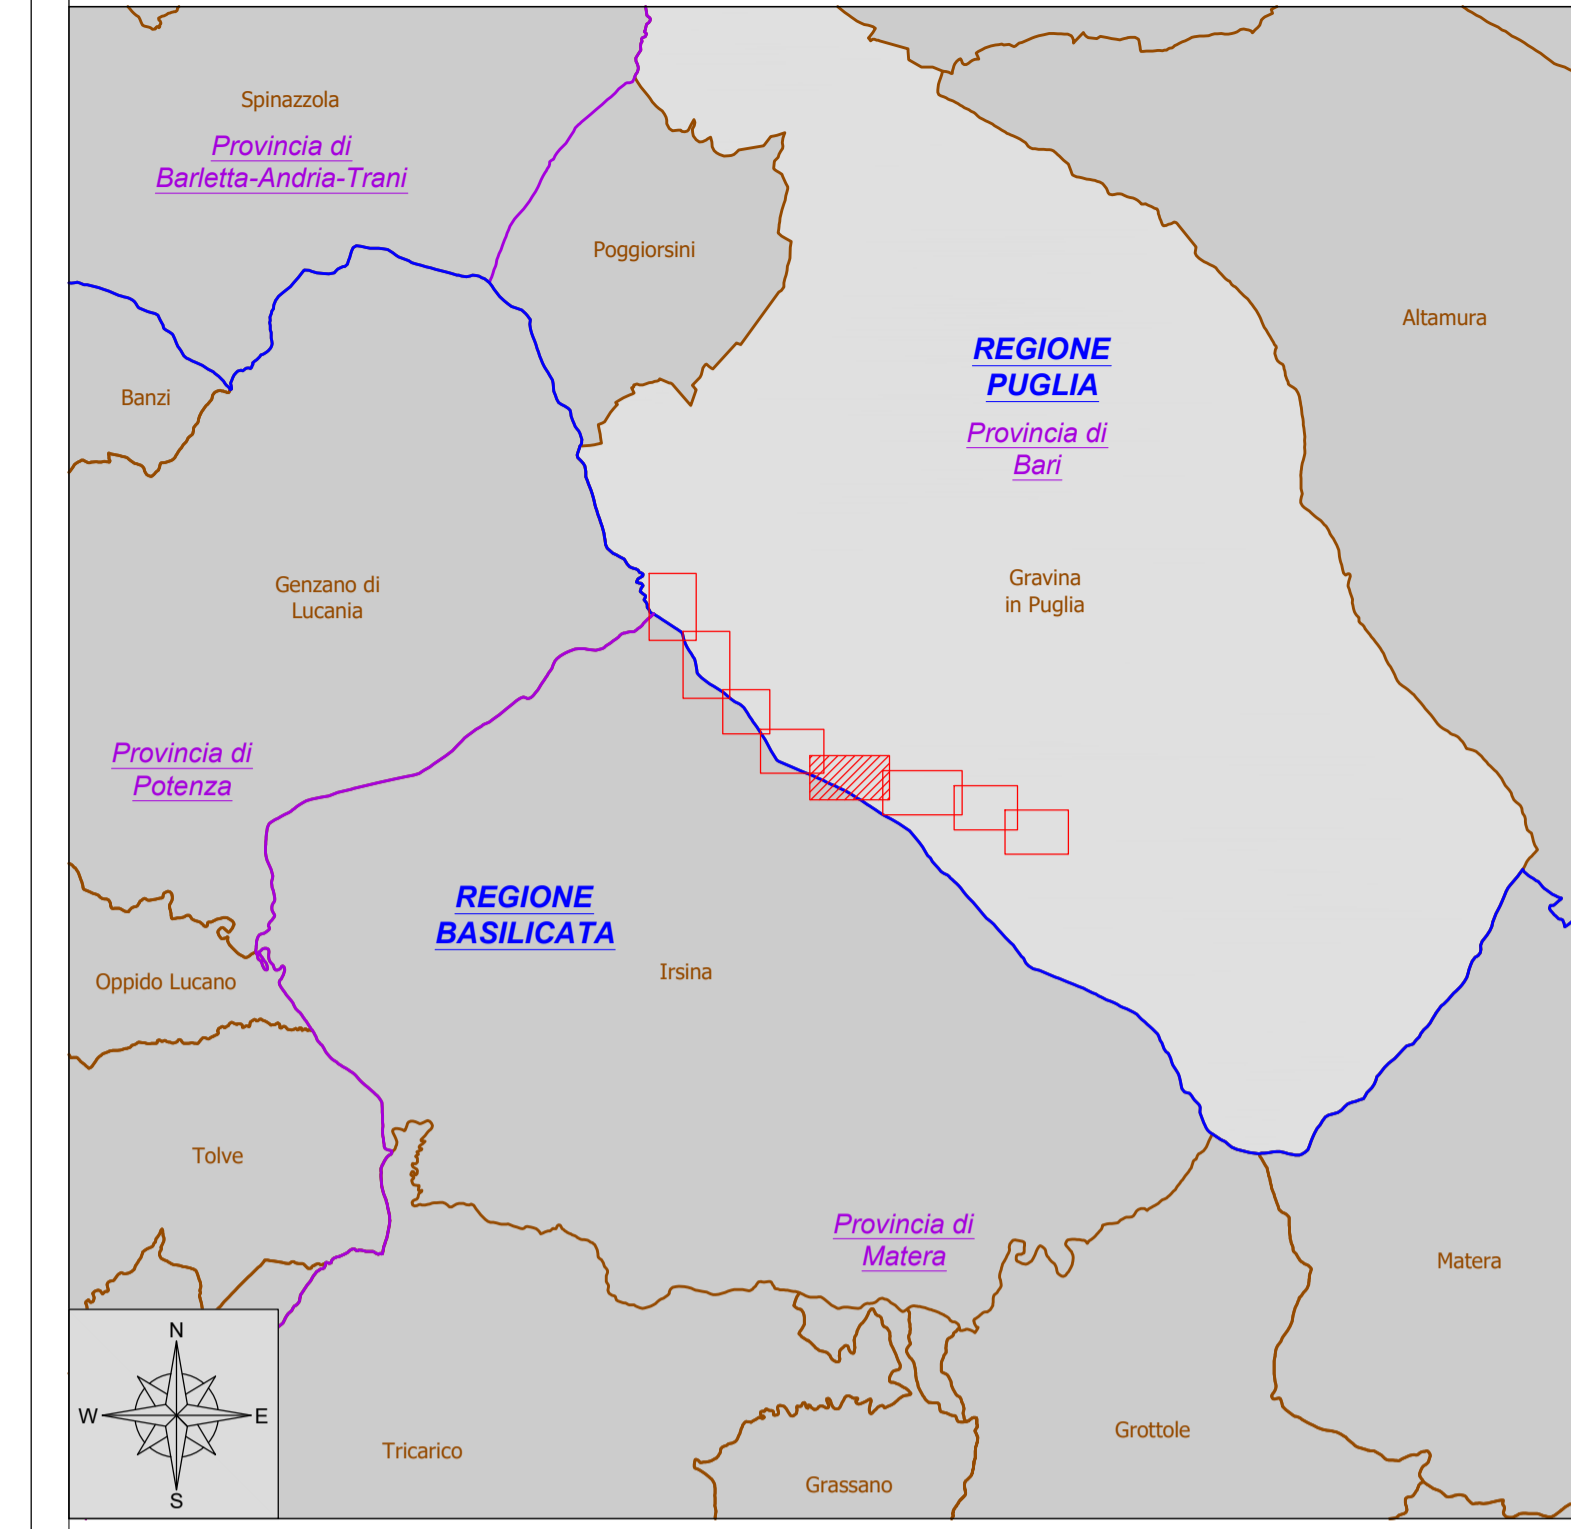

- LEGENDA:**
- Limiti Regionali (Fonte Catasto Nazionale)
 - Limiti Comunali (Fonte Catasto Nazionale)
 - Limite foglio catastale (Fonte Catasto Nazionale)
 - Elettrodotto aereo AT 380 kV esistente "Matera - Genzano"
- OPERE IN PROGETTO:**
- Stazione Utente Edison "SU Serra del Corvo"
 - Stazione Elettrica Terna 380/150 kV in progetto (Opera in carico ad altro produttore)
 - Raccordi aerei entra/esci 380 kV sulla "Matera - Genzano"
 - Elettrodotto aereo di utenza a 380 kV "SU Serra del Corvo - SE Gravina"
 - Elettrodotto in cavo interrato di utenza a 380 kV "SU Serra del Corvo - SE Gravina"
 - Elettrodotto aereo a 380kV "Matera - Genzano" da demolire
 - Area Potenzialmente Impegnata

Fonte dati basi cartografiche catastali: Catasto Nazionale



Impianto di pompaggio "SERRA DEL CORVO"
PTO connessione utente alla RTN

COMITENTE: **EDISON** EDF GROUP

PROGETTAZIONE: **GEOTECH S.r.l.**
SOCIETA' DI INGEGNERIA
Via T. Neri, 7 Morbegno (SO)
Tel. +39 0343 810774
E-mail: info@geotech-srl.it
Site: www.geotech-srl.it

TITOLO ELABORATO	SCALA	12.000			
Planimetria catastale con API	COMMESSA	G885			
Connessione utente	CODIFICA DOCUMENTO	G885_DEF_T_007_Plan_cat_API_conn_S-8_REV00			
4					
3					
2					
1	AGGIORNAMENTO PROGETTO TERNA	Luglio 2022			
0	PROGETTO DEFINITIVO	21/01/2022			
REV.	DESCRIZIONE	DATA	REDAITTO	VERIFICATO	APPROVATO
1					
2					
3					
4					

Questo disegno non può essere riprodotto, né utilizzato altrve, né ceduto a terzi in tutto o in parte senza il consenso scritto degli autori