


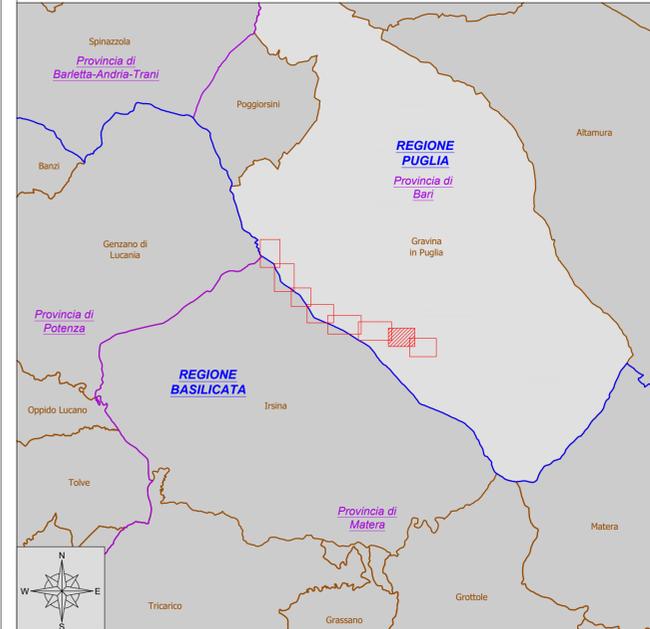

INQUADRAMENTO - scala 1:200.000



- LEGENDA:**
- Linea blu: Limiti Regionali (Fonte Catasto Nazionale)
  - Linea arancione: Limiti Comunali (Fonte Catasto Nazionale)
  - Linea ciano: Limite foglio catastale (Fonte Catasto Nazionale)
  - Linea grigia: Elettrodotto aereo AT 380 kV esistente "Matera - Genzano"
- OPERE IN PROGETTO:**
- Area gialla: Stazione Utente Edison "SU Serra del Corvo"
  - Area grigia con linee rosse: Stazione Elettrica Terna 380/150 kV in progetto (Opera in carico ad altro produttore)
  - Linea magenta: Raccordi aerei entra/esci 380 kV sulla "Matera - Genzano"
  - Linea rossa: Elettrodotto aereo di utenza a 380 kV "SU Serra del Corvo - SE Gravina"
  - Linea rossa tratteggiata: Elettrodotto in cavo interrato di utenza a 380 kV "SU Serra del Corvo - SE Gravina"
  - Linea magenta tratteggiata: Elettrodotto aereo a 380kV "Matera - Genzano" da demolire
  - Area gialla con contorno rosso: Area Potenzialmente Impegnata

Fonte dati basi cartografiche catastali: Catasto Nazionale



**Impianto di pompaggio "SERRA DEL CORVO"**  
PTO connessione utente alla RTN

Comune di Gravina in Puglia (BA)

	 SOCIETA' DI INGEGNERIA Via T.Nani, 7 Moribegno (SO) Tel. +39 0323 01774 E-mail: info@geotech-ari.it Sito: www.geotech-ari.it
--	--

TITOLO ELABORATO	SCALA	1:2.000
Planimetria catastale con API Connessione utente	COMMESSA	G885
	CODIFICA DOCUMENTO	G885_DEF_T_007_Plan_cat_API_conn_7-8_REV00

4				
3				
2				
1	AGGIORNAMENTO PROGETTO TERNA	Luglio 2022	Geotech S.r.l.	Geotech S.r.l.
0	PROGETTO DEFINITIVO	21/01/2022	Geotech S.r.l.	Geotech S.r.l.

REV.	DESCRIZIONE	DATA	REDATTO	VERIFICATO	APPROVATO
1					
2					
Questo disegno non può essere riprodotto, né utilizzato altrove, né ceduto a terzi in tutto o in parte senza il consenso scritto degli autori.