


INQUADRAMENTO - scala 1:200.000

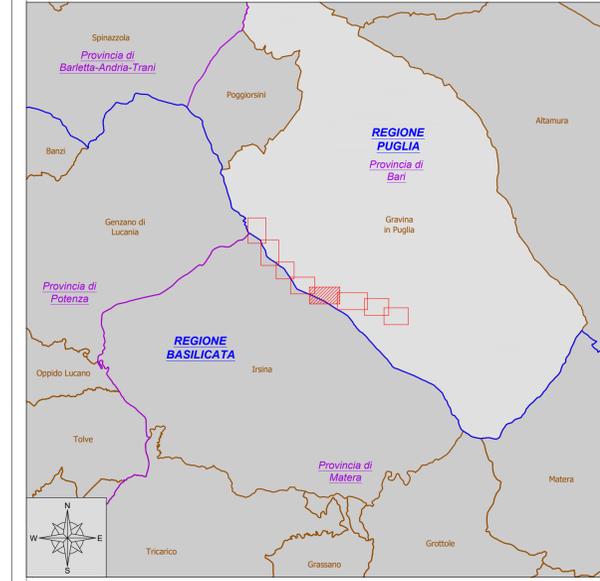

- LEGENDA:**
- Limiti Regionali (Fonte: Catasto Nazionale)
 - Limiti Comunali (Fonte: Catasto Nazionale)
 - Limite foglio catastale (Fonte: Catasto Nazionale)
 - Elettrodotto aereo AT 380 kV esistente "Matera - Genzano"
- OPERE IN PROGETTO:**
- Stazione Utente Edison "SU Serra del Corvo"
 - Stazione Elettrica Terna 380/150 kV in progetto (Opera in carico ad altro produttore)
 - Raccordi aerei entra/esci 380 kV sulla "Matera - Genzano"
 - Elettrodotto aereo di utenza a 380 kV "SU Serra del Corvo - SE Gravina"
 - Elettrodotto in cavo interrato di utenza a 380 kV "SU Serra del Corvo - SE Gravina"
 - Elettrodotto aereo a 380kV "Matera - Genzano" da demolire
 - Distanza di Prima Approssimazione

Fonte dati basi cartografiche catastali: Catasto Nazionale



Impianto di pompaggio "SERRA DEL CORVO"
PTO connessione utente alla RTN

COMITENTE: EDISON EDF GROUP

PROGETTAZIONE: GEOTECH S.r.l. SOCIETA' DI INGEGNERIA Via T. Neri, 7 Morbegno (SO) Tel. +39 0343 10774 E-mail: info@geotech-srl.it Site: www.geotech-srl.it

TITOLO ELABORATO	SCALA	1:2.000		
Planimetria catastale con Distanza di Prima Approssimazione	COMMESSA	G885		
	CODIFICA DOCUMENTO	G885_DEF_T_020_Plan_cat_DPA_3-8_REV00		
4				
3				
2				
1	AGGIORNAMENTO PROGETTO TERNA	Luglio 2022	Disegnò S.r.l.	Disegnò S.r.l.
0	PROGETTO DEFINITIVO	21/01/2022	Disegnò S.r.l.	Disegnò S.r.l.
REV.	DESCRIZIONE	DATA	REDATTO	VERIFICATO
1				
2				
3				
4				

Questo disegno non può essere riprodotto, né utilizzato altrve, né ceduto a terzi in tutto o in parte senza il consenso scritto degli autori