


INQUADRAMENTO - scala 1:200.000

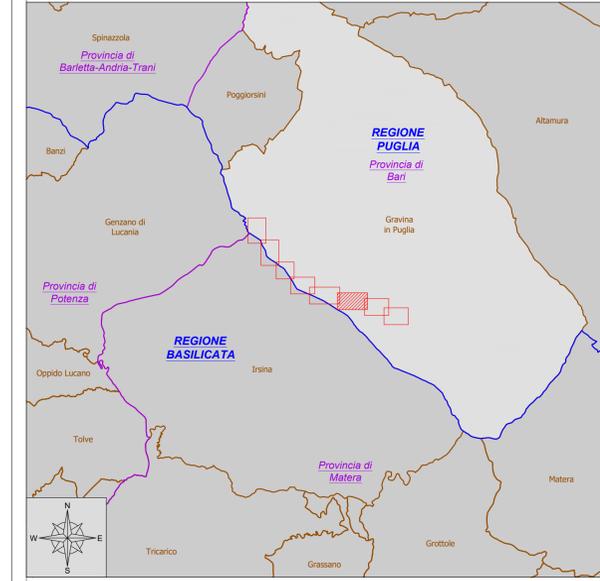

- LEGENDA:**
- Limiti Regionali (Fonte Catasto Nazionale)
  - Limiti Comunali (Fonte Catasto Nazionale)
  - - - - - Limite foglio catastale (Fonte Catasto Nazionale)
  - Elettrodotto aereo AT 380 kV esistente "Matera - Genzano"
- OPERE IN PROGETTO:**
- Stazione Utente Edison "SU Serra del Corvo"
  - Stazione Elettrica Terna 380/150 kV in progetto (Opera in carico ad altro produttore)
  - Raccordi aerei entra/esce 380 kV sulla "Matera - Genzano"
  - Elettrodotto aereo di utenza a 380 kV "SU Serra del Corvo - SE Gravina"
  - Elettrodotto in cavo interrato di utenza a 380 kV "SU Serra del Corvo - SE Gravina"
  - Elettrodotto aereo a 380kV "Matera - Genzano" da demolire
  - Distanza di Prima Approssimazione
- Fonte dati dalle basi cartografiche catastali: Catasto Nazionale



**Impianto di pompaggio "SERRA DEL CORVO"**  
PTO connessione utente alla RTN

		COMMITENTE <b>EDISON</b> EDF GROUP	
PROGETTAZIONE <b>GEOTECH S.r.l.</b> SOCIETA' DI INGEGNERIA Via T. Noè, 7 Montebello (SO) Tel. +39 0342810774 E-mail: info@geotech-srl.it Site: www.geotech-srl.it		COMUNE DI GRAVINA IN PUGLIA (BA)	
TITOLO ELABORATO <b>Planimetria catastale con Distanza di Prima Approssimazione</b>		SCALA: 1:2.000 COMMESSA: G885 CODIFICA DOCUMENTO: G885_DEF_T_020_Plan_cat_DPA_6-8_REV00	
4			
3			
2			
1	AGGIORNAMENTO PROGETTO TERNA	Luglio 2022	Disegn. S.r.l. Disegn. S.r.l. Disegn. S.r.l.
0	PROGETTO DEFINITIVO	21/01/2022	Disegn. S.r.l. Disegn. S.r.l. Disegn. S.r.l.
REV.	DESCRIZIONE	DATA	REDAITTO VERIFICATO APPROVATO
1			
2			
3			
4			
5			
6			
7			
8			
9			
10			
11			
12			
13			
14			
15			
16			
17			

Questo disegno non può essere riprodotto, né utilizzato altrove, né ceduto a terzi in tutto o in parte senza il consenso scritto degli autori