Firmato digitalmente da:

RICCIARDINI PIETRO

Firmato il 15/07/2022 09:20

Seriale Certificato: 709896

Valido dal 08/09/2021 al 08/09/2024

InfoCamere Qualified Electronic Signature CA

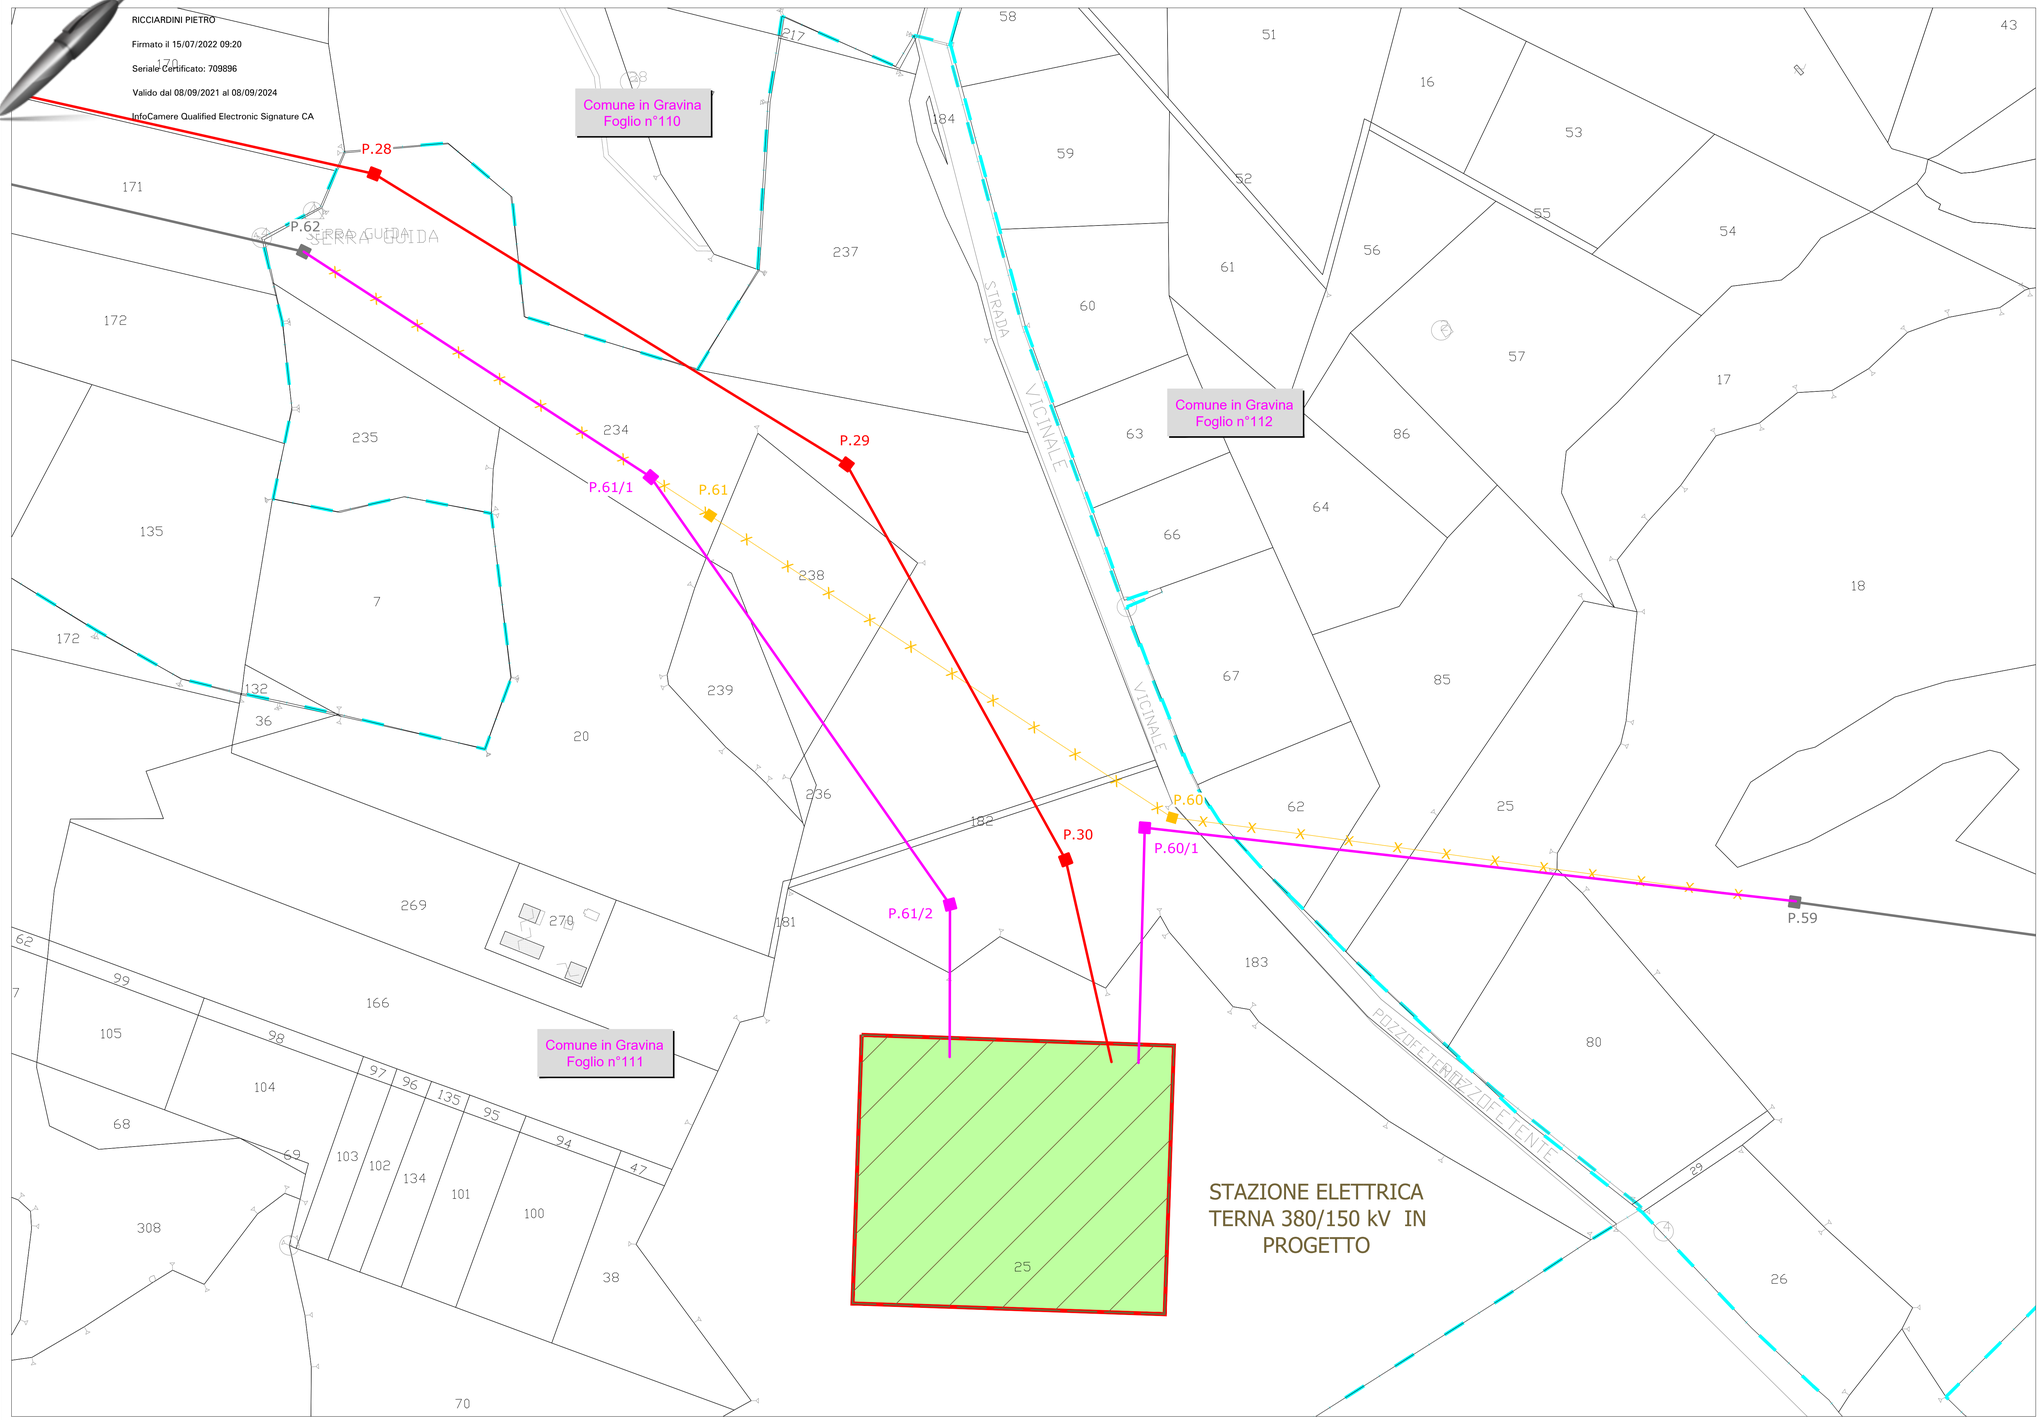

INQUADRAMENTO - scala 1:200.000

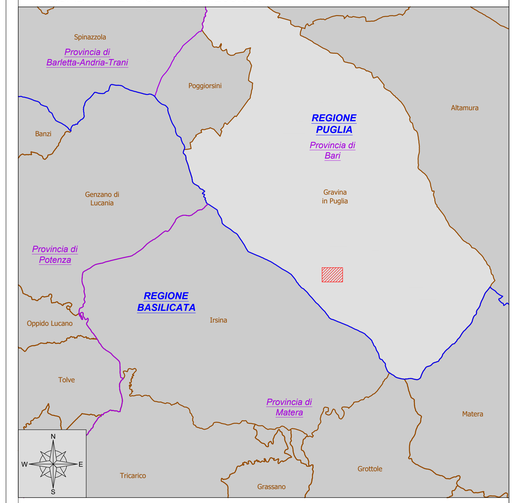

LEGENDA:

- Limiti Regionali — Fonte Catasto Nazionale
- Limiti Comunali — Fonte Catasto Nazionale
- Limite foglio catastale — Fonte Catasto Nazionale
- Elettrodotto aereo AT 380 kV esistente "Matera - Genzano"

Per l'Area Potenzialmente Impegnata degli elettrodotti e dei raccordi aerei in progetto si rimanda ai seguenti elaborati:

- G885_DEF_T_007_Plan_cat_API_conn_X-8_REV00
- G885_DEF_T_010_Plan_cat_API_racc_1-1_REV00

Fonte dati basi cartografiche catastali: Catasto Nazionale

OPERE IN PROGETTO:

- Stazione Utente Edison "SU Serra del Corvo"
- Stazione Elettrica Terna 380/150 kV in progetto (Opera in carico ad altro produttore)
- Raccordi aerei entra/esci 380 kV sulla "Matera - Genzano"
- Elettrodotto aereo di utenza a 380 kV "SU Serra del Corvo - SE Gravina"
- Elettrodotto in cavo interrato di utenza a 380 kV "SU Serra del Corvo - SE Gravina"
- Elettrodotto aereo a 380kV "Matera - Genzano" da demolire
- Area Potenzialmente Impegnata - In esproprio

Impianto di pompaggio"SERRA DEL CORVO"

PTO connessione utente alla RTN

Comune di Gravina in Puglia (BA)

COMMITTENTE: EDISON EDF GROUP

PROGETTAZIONE: GEOTECH S.r.l.
SOCIETA' DI INGEGNERIA
Via T.Nani, 7 Morbegno (SO)
Tel. +39 0342610774
E-mail: info@geotech-srl.it
Sito: www.geotech-srl.it

TITOLO ELABORATO: Planimetria catastale con API SE Gravina

SCALA	1:2.000
COMMESSA	G885
CODIFICA DOCUMENTO	G885_DEF_T_042_Plan_cat_API_SE_1-1_REV01

REV.	DESCRIZIONE	DATA	REDATTO	VERIFICATO	APPROVATO
4					
3					
2					
1	Progetto definitivo inviato da Terna a Edison S.p.A. in data 15/06/2022 e Aggiornamento progetto TERNA	Luglio 2022	Geotech S.r.l.	Geotech S.r.l.	Edison S.p.A.
0	Progetto definitivo produttore Mytilineos S.A.	Luglio 2021	3E Ingegneria S.r.l.	Metka Egn.	Metka Egn.

1 2 3 4 5 6 7 8 9 10 11 12 13 14 15 16 17

Questo disegno non può essere riprodotto, nè utilizzato altrove, nè ceduto a terzi in tutto o in parte senza il consenso scritto degli autori