Firmato digitalmente da:
RICCIARDINI PIETRO
Firmato il 15/07/2022 09:21
Seriale Certificato: 709896
Valido dal 08/09/2021 al 08/09/2024
InfoCamere Qualified Electronic Signature CA

SEZIONE STALLO TRASFORMATORE

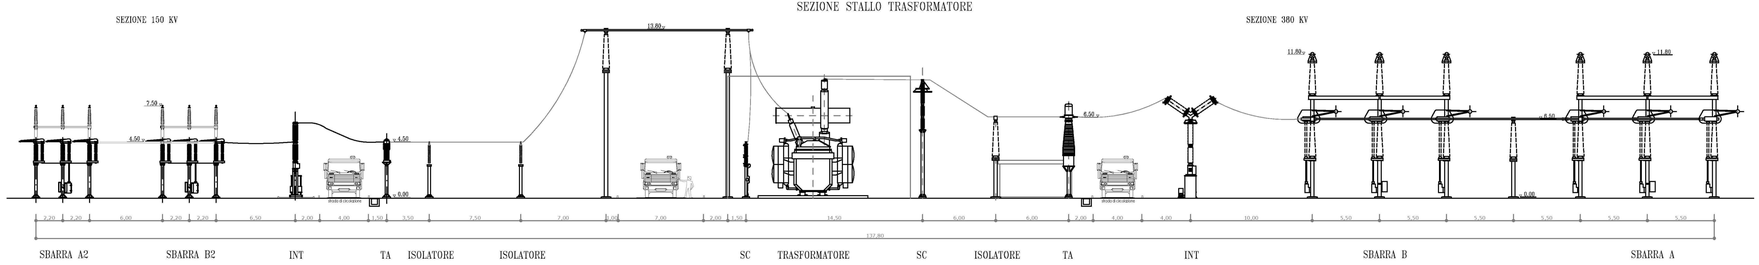

PIANTA STALLO TRASFORMATORE

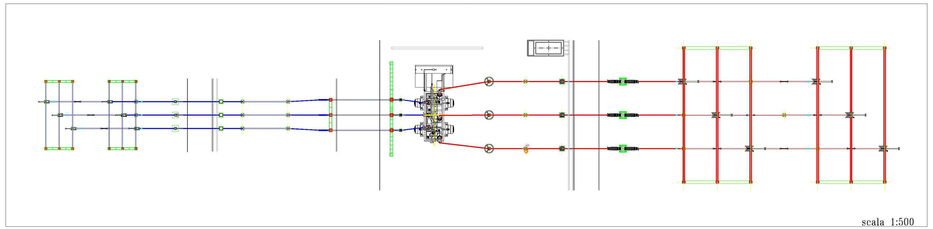

Impianto di pompaggio"SERRA DEL CORVO"

PTO connessione utente alla RTN

Comune di Gravina in Puglia (BA)

COMMITTENTE

EDISON EDF GROUP

PROGETTAZIONE

GEOTECH S.r.l.
SOCIETA' DI INGEGNERIA
Via T.Nani, 7 Morbegno (SO)
Tel. +39 0342610774
E-mail: info@geotech-srl.it
Sito: www.geotech-srl.it

TITOLO ELABORATO

Sezione stallo trasformatore
SE Gravina

SCALA	1:250
COMMESSA	G885
CODIFICA DOCUMENTO	G885_DEF_T_045_Sez_trasf_SE_1-1_REV01

REV.	DESCRIZIONE	DATA	REDATTO	VERIFICATO	APPROVATO
4					
3					
2					
1	Progetto definitivo inviato da Terna a Edison S.p.A. in data 15/06/2022	Luglio 2022	Geotech S.r.l.	Geotech S.r.l.	Edison S.p.A.
0	Progetto definitivo produttore Mytilineos S.A.	Luglio 2021	3E Ingegneria S.r.l.	Metka Egn	Metka Egn

1 2 3 4 5 6 7 8 9 10 11 12 13 14 15 16 17

Questo disegno non può essere riprodotto, nè utilizzato altrove, nè ceduto a terzi in tutto o in parte senza il consenso scritto degli autori