

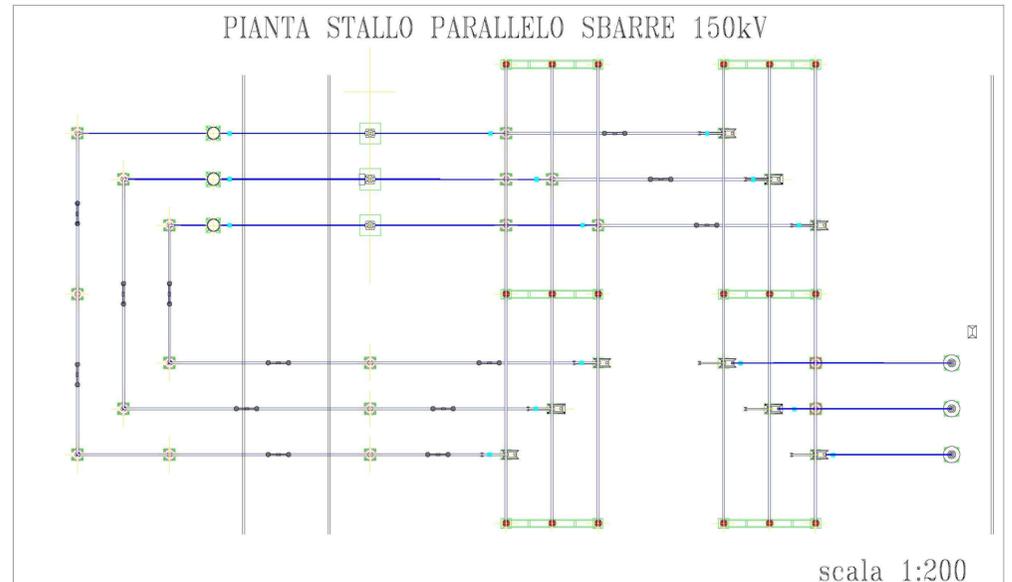


# SEZIONI STALLO PARALLELO SBARRE 150kV

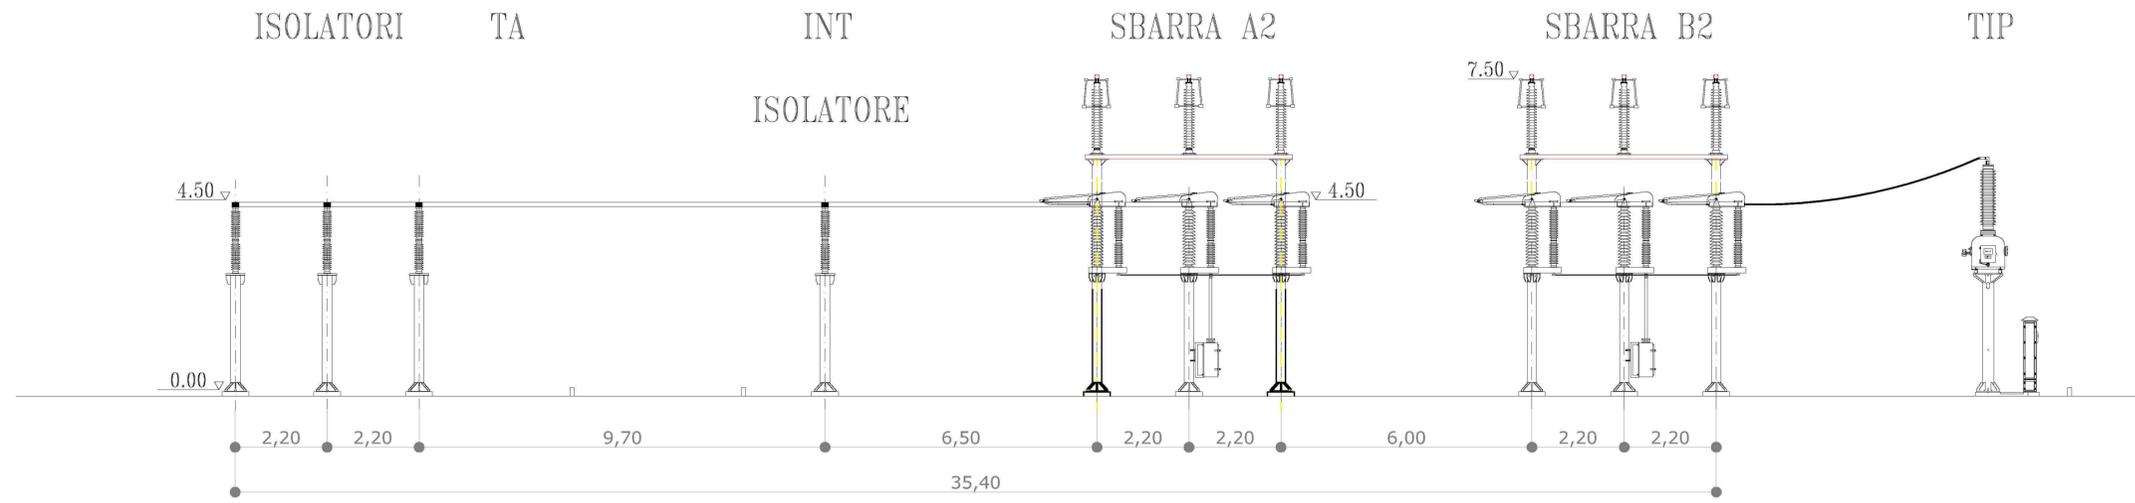

scala 1:200

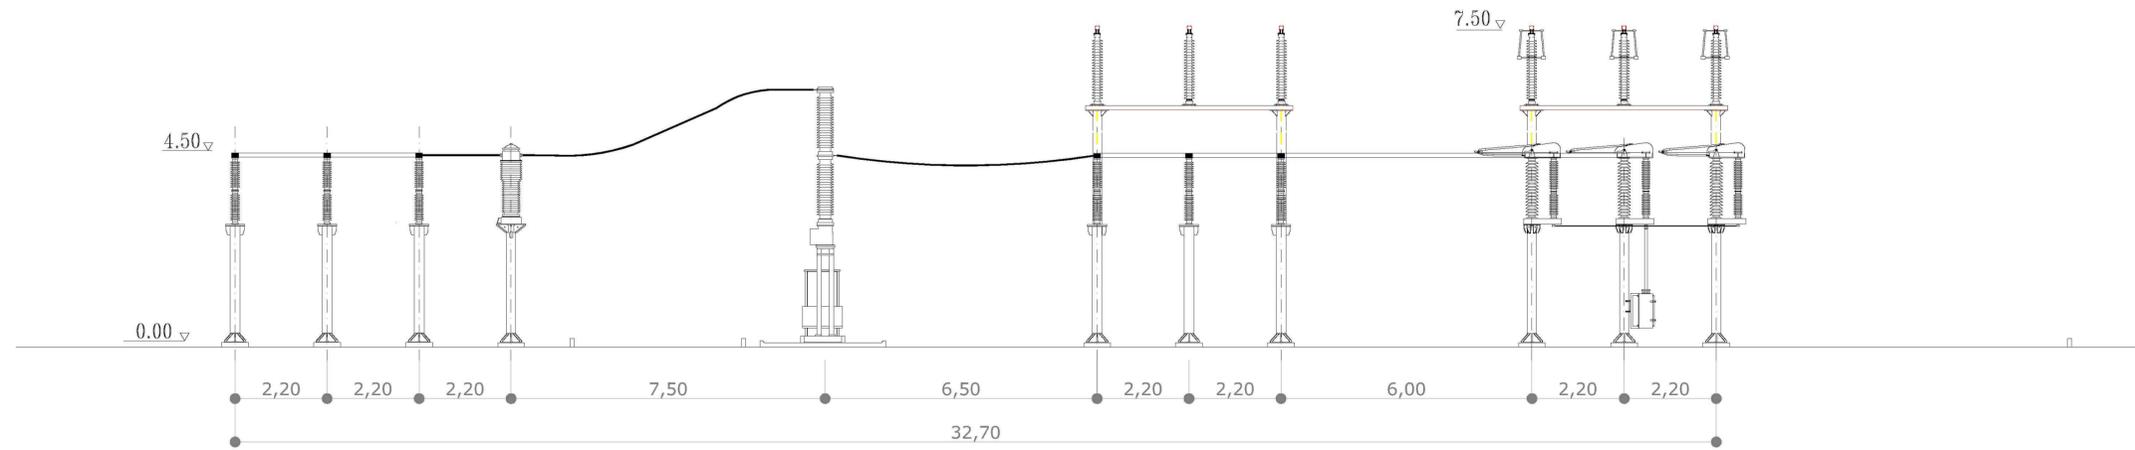

*Handwritten signature of Nicola Ricciardini.*

## Impianto di pompaggio "SERRA DEL CORVO" PTO connessione utente alla RTN

Comune di Gravina in Puglia (BA)

TITOLO ELABORATO <b>Sezione parallelo sbarre 150 kV SE Gravina</b>		SCALA 1:100	CODIFICA DOCUMENTO G885_DEF_T_046_Sez_par_150_SE_1-1_REV01
COMMESSA G885	PROGETTAZIONE SOCIETA' DI INGEGNERIA Via T.Nani, 7 Morbegno (SO) Tel. +39 0342610774 E-mail: info@geotech-srl.it Sito: www.geotech-srl.it		
4 3 2 1 0	PROGETTO DEFINITIVO INVIATO DA TERNA A EDISON S.p.A. IN DATA 15/06/2022 PROGETTO DEFINITIVO PRODUTTORE MYTILINEOS S.A.	LUGLIO 2022 LUGLIO 2021	Geotech S.r.l. SE Ingegneria S.r.l. Metka Egn Edison S.p.A. Metka Egn Metka Egn
REV.	DESCRIZIONE	DATA	REDATTO VERIFICATO APPROVATO
1			
2			
3			
4			

Questo disegno non può essere riprodotto, né utilizzato altrove, né ceduto a terzi in tutto o in parte senza il consenso scritto degli autori