
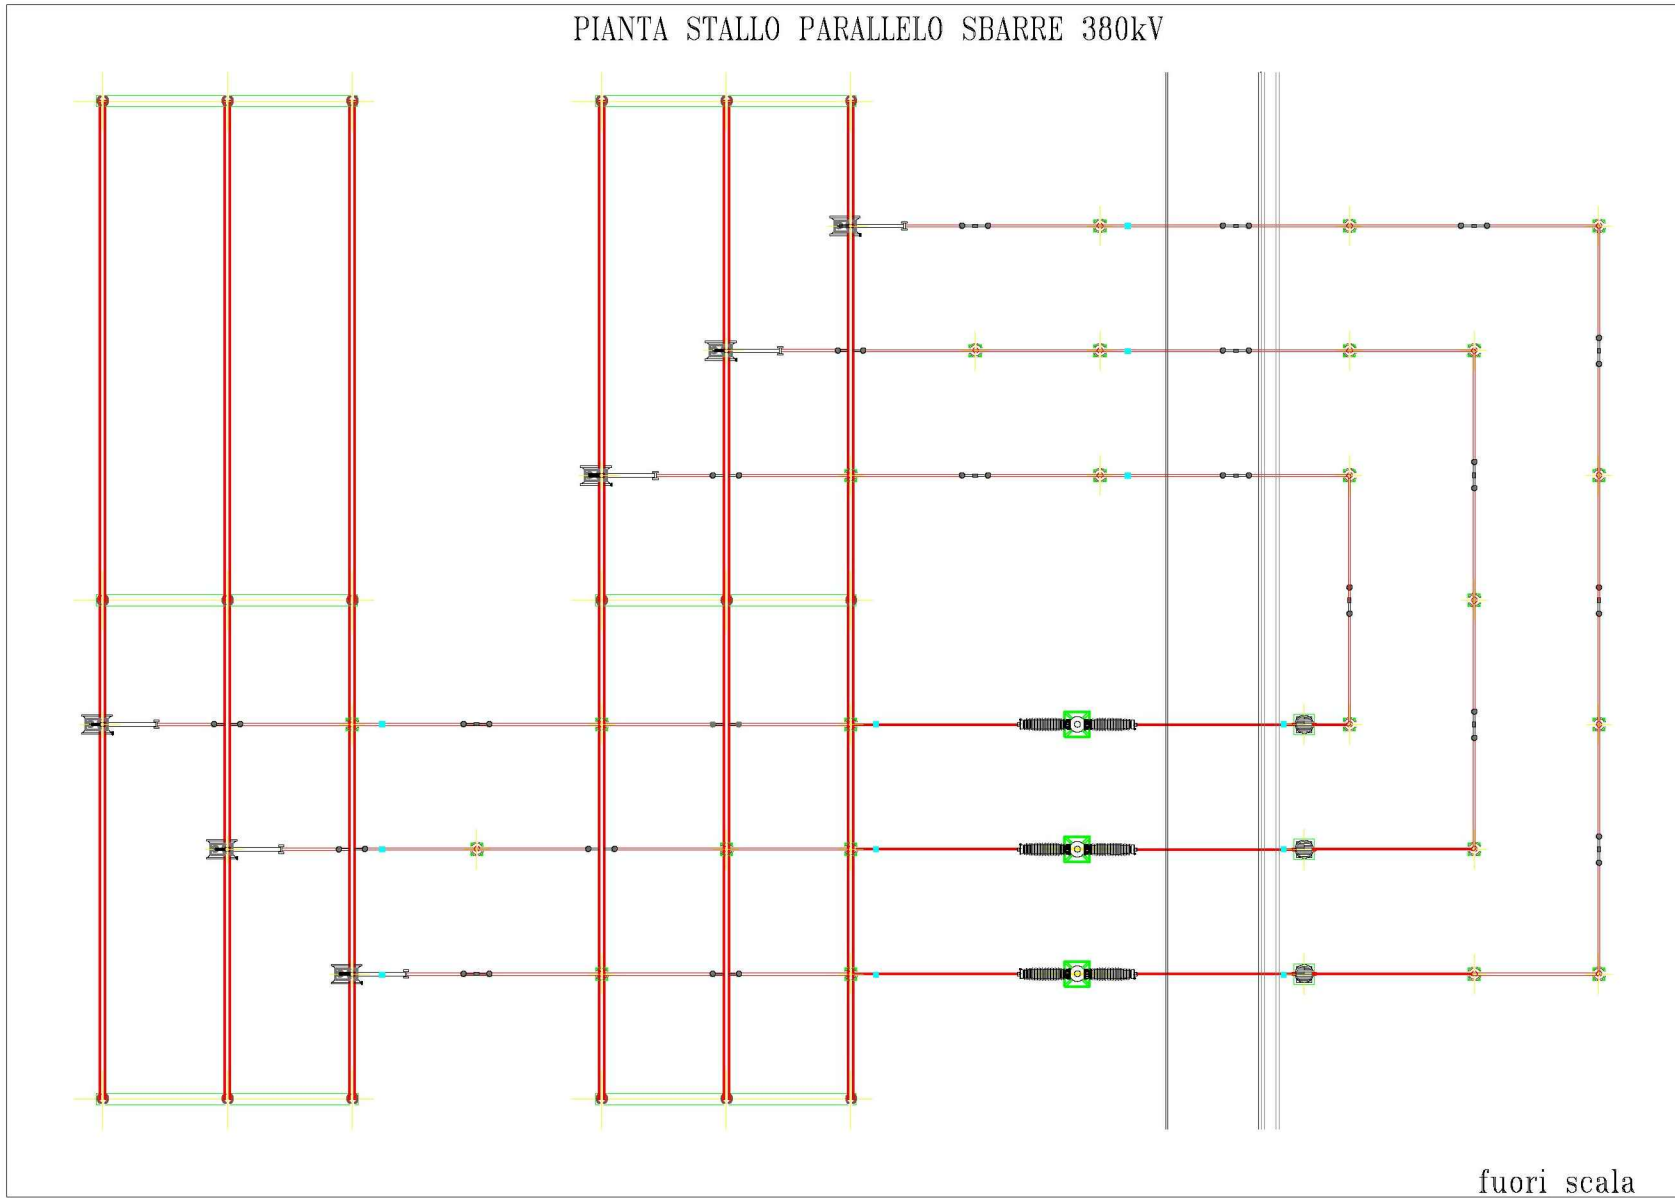
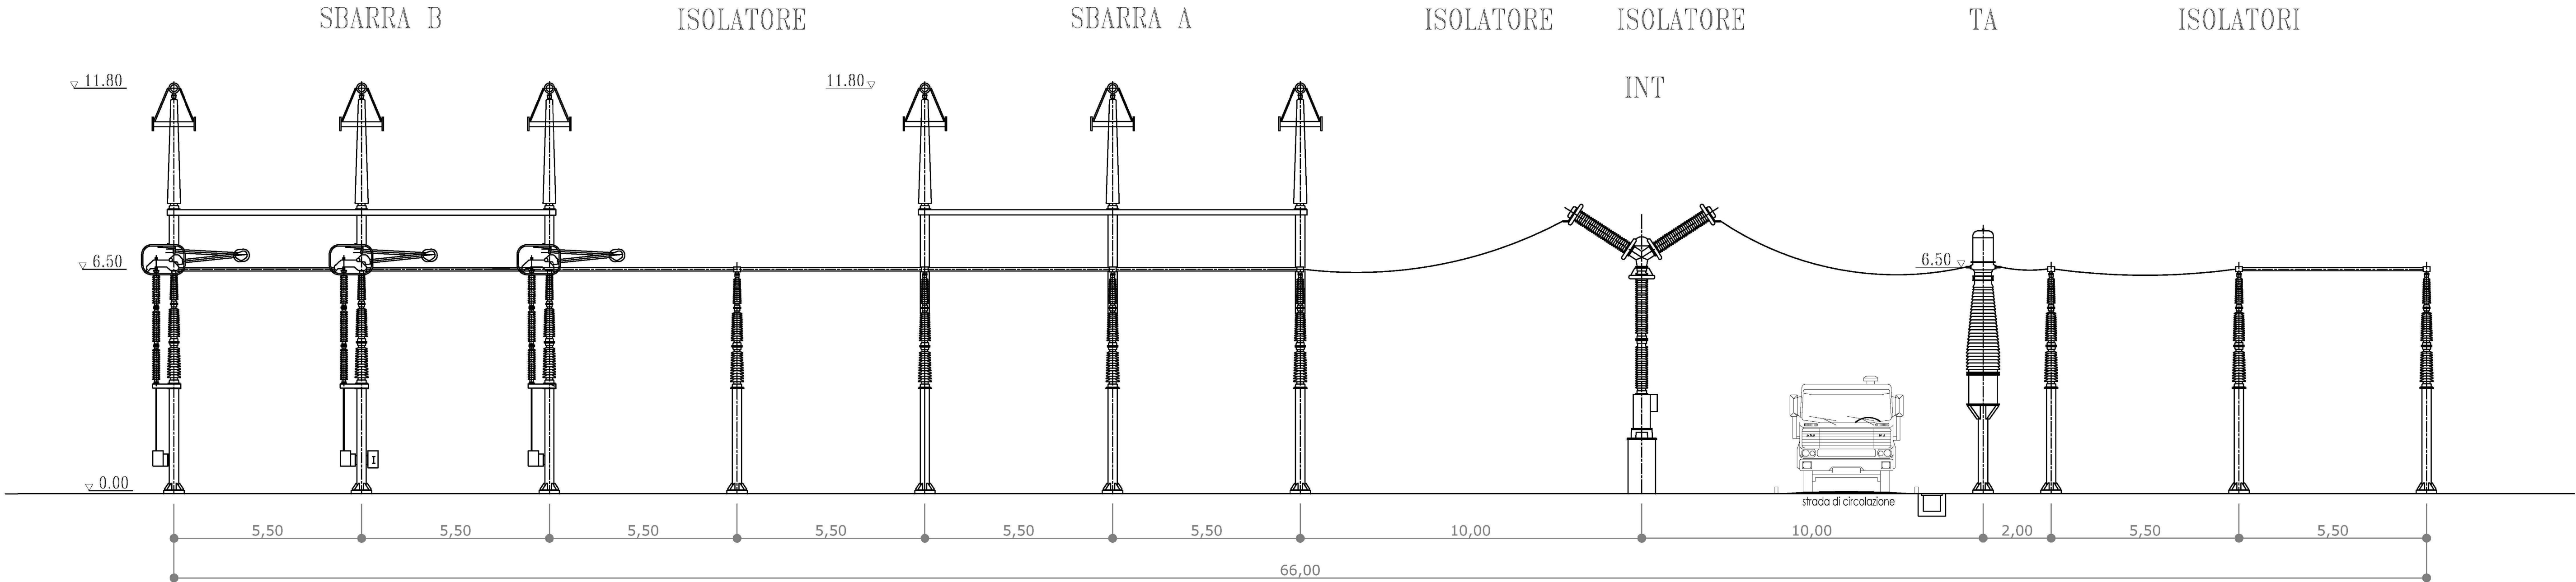


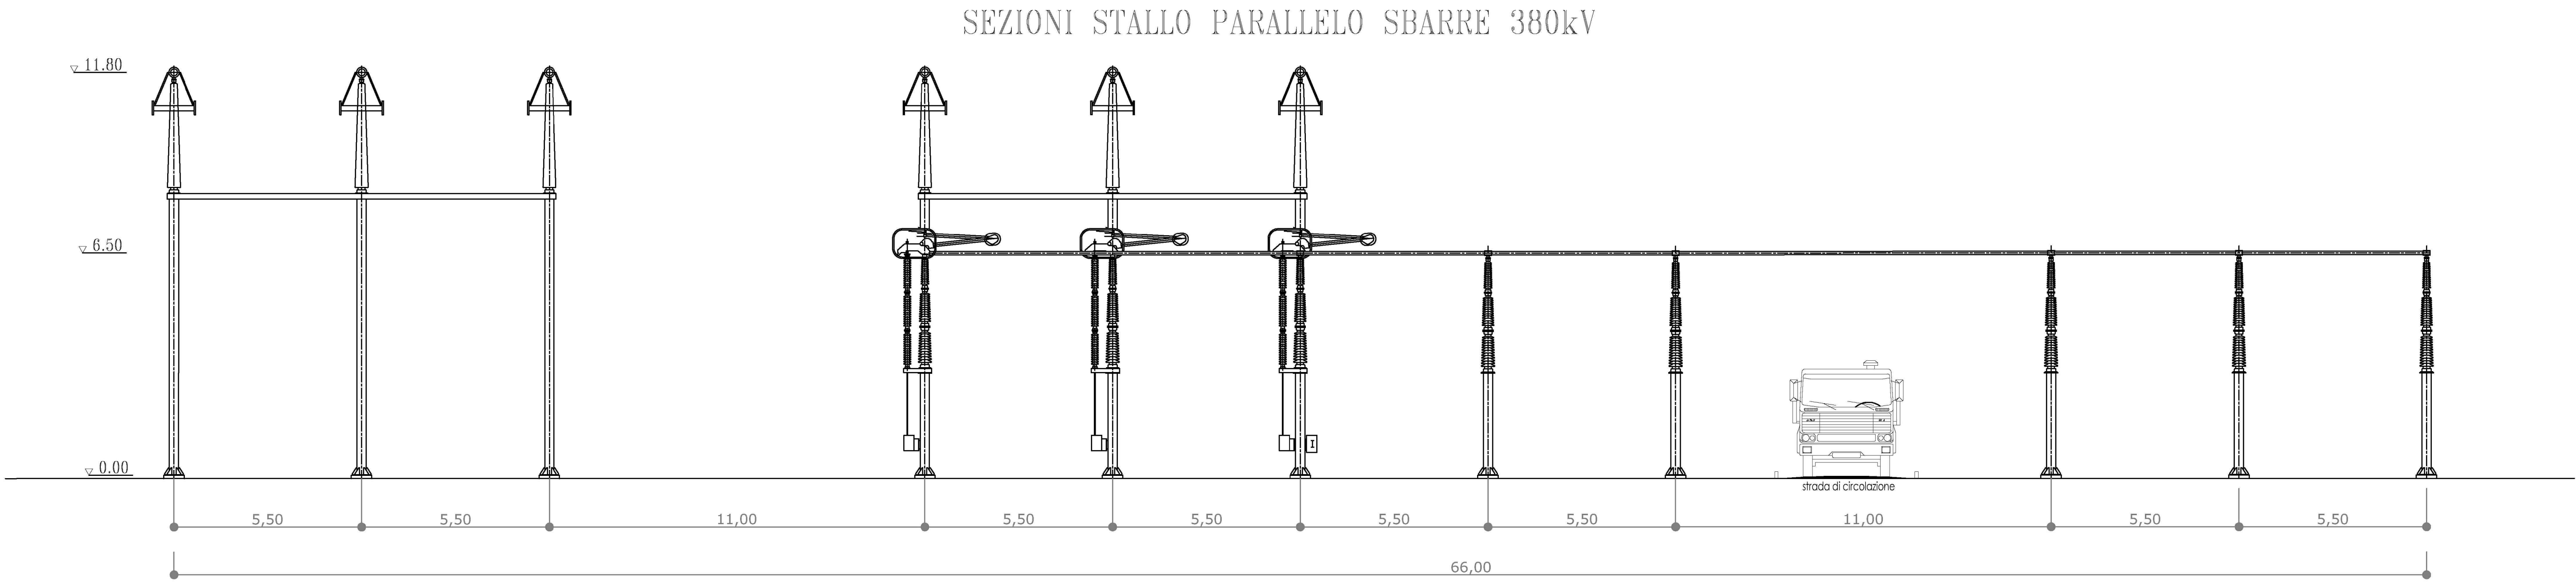

Impianto di pompaggio"SERRA DEL CORVO"
PTO connessione utente alla RTN

Comune di Gravina in Puglia (BA)

COMMITTENTE 		PROGETTAZIONE SOCIETA' DI INGEGNERIA Via T.Nani, 7 Morbegno (SO) Tel. +39 0342610774 E-mail: info@geotech-srl.it Site: www.geotech-srl.it		
TITOLO ELABORATO Sezione parallelo sbarre 380 kV SE Gravina		SCALA	1:100	
		COMMESSA	G885	
		CODIFICA DOCUMENTO	G885_DEF_T_047_Sez_par_380_SE_1-1_REV01	
4				
3				
2				
1	Progetto definitivo inviato da Terna a Edison S.p.A. in data 15/06/2022	Luglio 2022	Geotech S.r.l.	Edison S.p.A.
0	Progetto definitivo produttore Mytilineos S.A.	Luglio 2021	SE Ingegneria S.r.l.	Mytilineos S.p.A.
REV.	DESCRIZIONE	DATA	REDATTO	VERIFICATO
1	2	3	4	5
6	7	8	9	10
11	12	13	14	15
16	17			
Questo disegno non può essere riprodotto, né utilizzato altrove, né ceduto a terzi in tutto o in parte senza il consenso scritto degli autori				