



PROSPETTO D

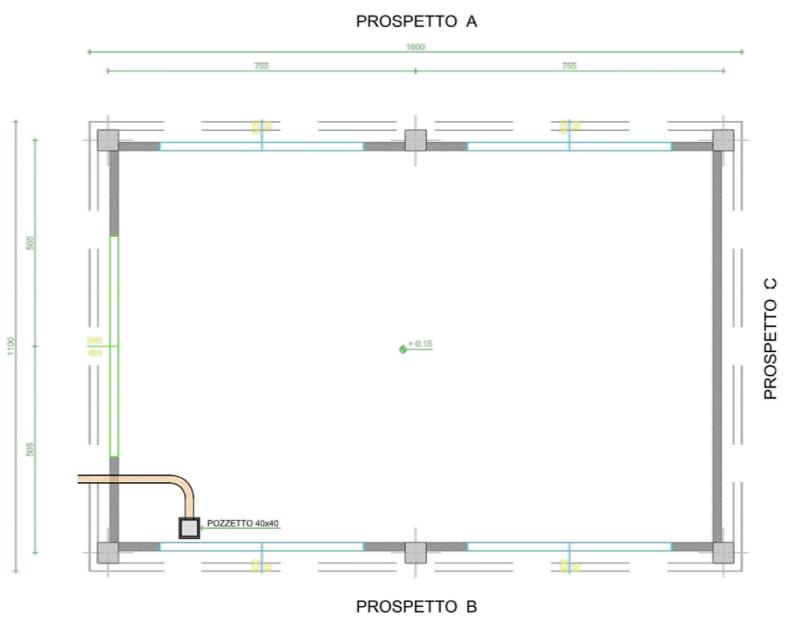


LEGENDA PIANTA	
	PANNELLO DI TAMPONAMENTO PREFABBRICATO
	PANNELLO DI TAMPONAMENTO PREFABBRICATO PIENO REI120
	PARETI E CONTROPARETI IN CARTONGESSO
	PARETI IN CARTONGESSO REI60
	CONTROSOFFITTO REI120
	PAVIMENTAZIONE CON PIASTRELLE IN GRES BATTISCOPA A MEZZA PIASTRELLA DELLA STESSA TIPOLOGIA
	PAVIMENTO INDUSTRIALE GRIGIO CON TRATTAMENTO ANTIPOLVERE
	PAVIMENTI CON PIASTRELLA MONOCOTTURA 20X20 COLORE CHIARO BATTISCOPA CON MEZZA PIASTRELLA STESSA TIPOLOGIA (ZONA ANTIBAGNO E UFFICIO)
	RIVESTIMENTO CON PIASTRELLA STESSA TIPOLOGIA PAVIMENTO


PROSPETTO A

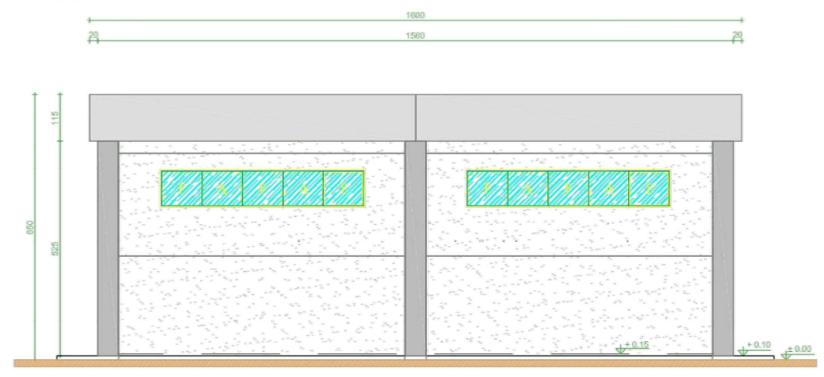

PROSPETTO C

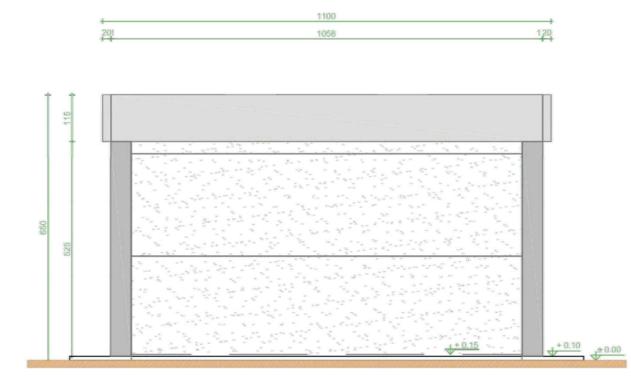

PROSPETTO B

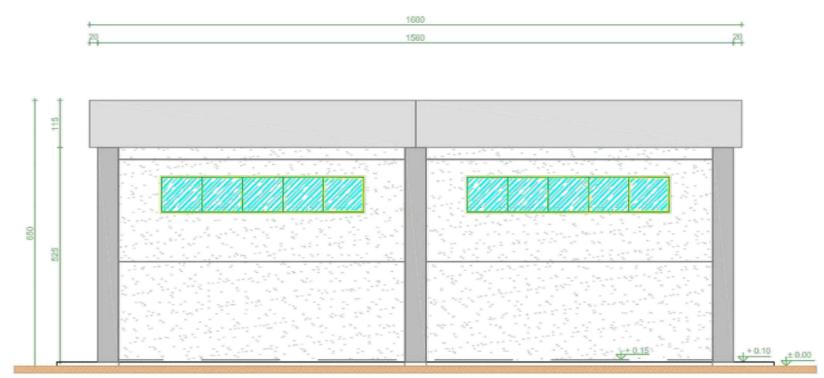

PROSPETTO D



Impianto di pompaggio "SERRA DEL CORVO"

PTO connessione utente alla RTN

Comune di Gravina in Puglia (BA)

TITOLO ELABORATO Edificio Magazzino - Pianta e Prospetti SE Gravina		SCALA 1:100	PROGETTAZIONE GEOTECH S.r.l. SOCIETA' DI INGEGNERIA Via T. Nani, 7 Morbegno (SO) Tel. +39 0342610774 E-mail: info@geotech-srl.it Sito: www.geotech-srl.it
COMMESSA G885		CODIFICA DOCUMENTO G885_DEF_T_054_Edificio_magaz_SE_1-1_REV01	
4 3 2 1	Progetto definitivo inviato da Terna a Edison S.p.A. in data 15/06/2022	Luglio 2022	Geotech S.r.l. Geotech S.r.l. Edison S.p.A.
0	Progetto definitivo produttore Mytilineos S.A.	Luglio 2021	SE Ingegneria S.r.l. Melka Egn Melka Egn
REV.	DESCRIZIONE	DATA	REDATTO VERIFICATO APPROVATO
1 2 3 4 5 6 7 8 9 10 11 12 13 14 15 16 17			

Questo disegno non può essere riprodotto, né utilizzato altrove, né ceduto a terzi in tutto o in parte senza il consenso scritto degli autori