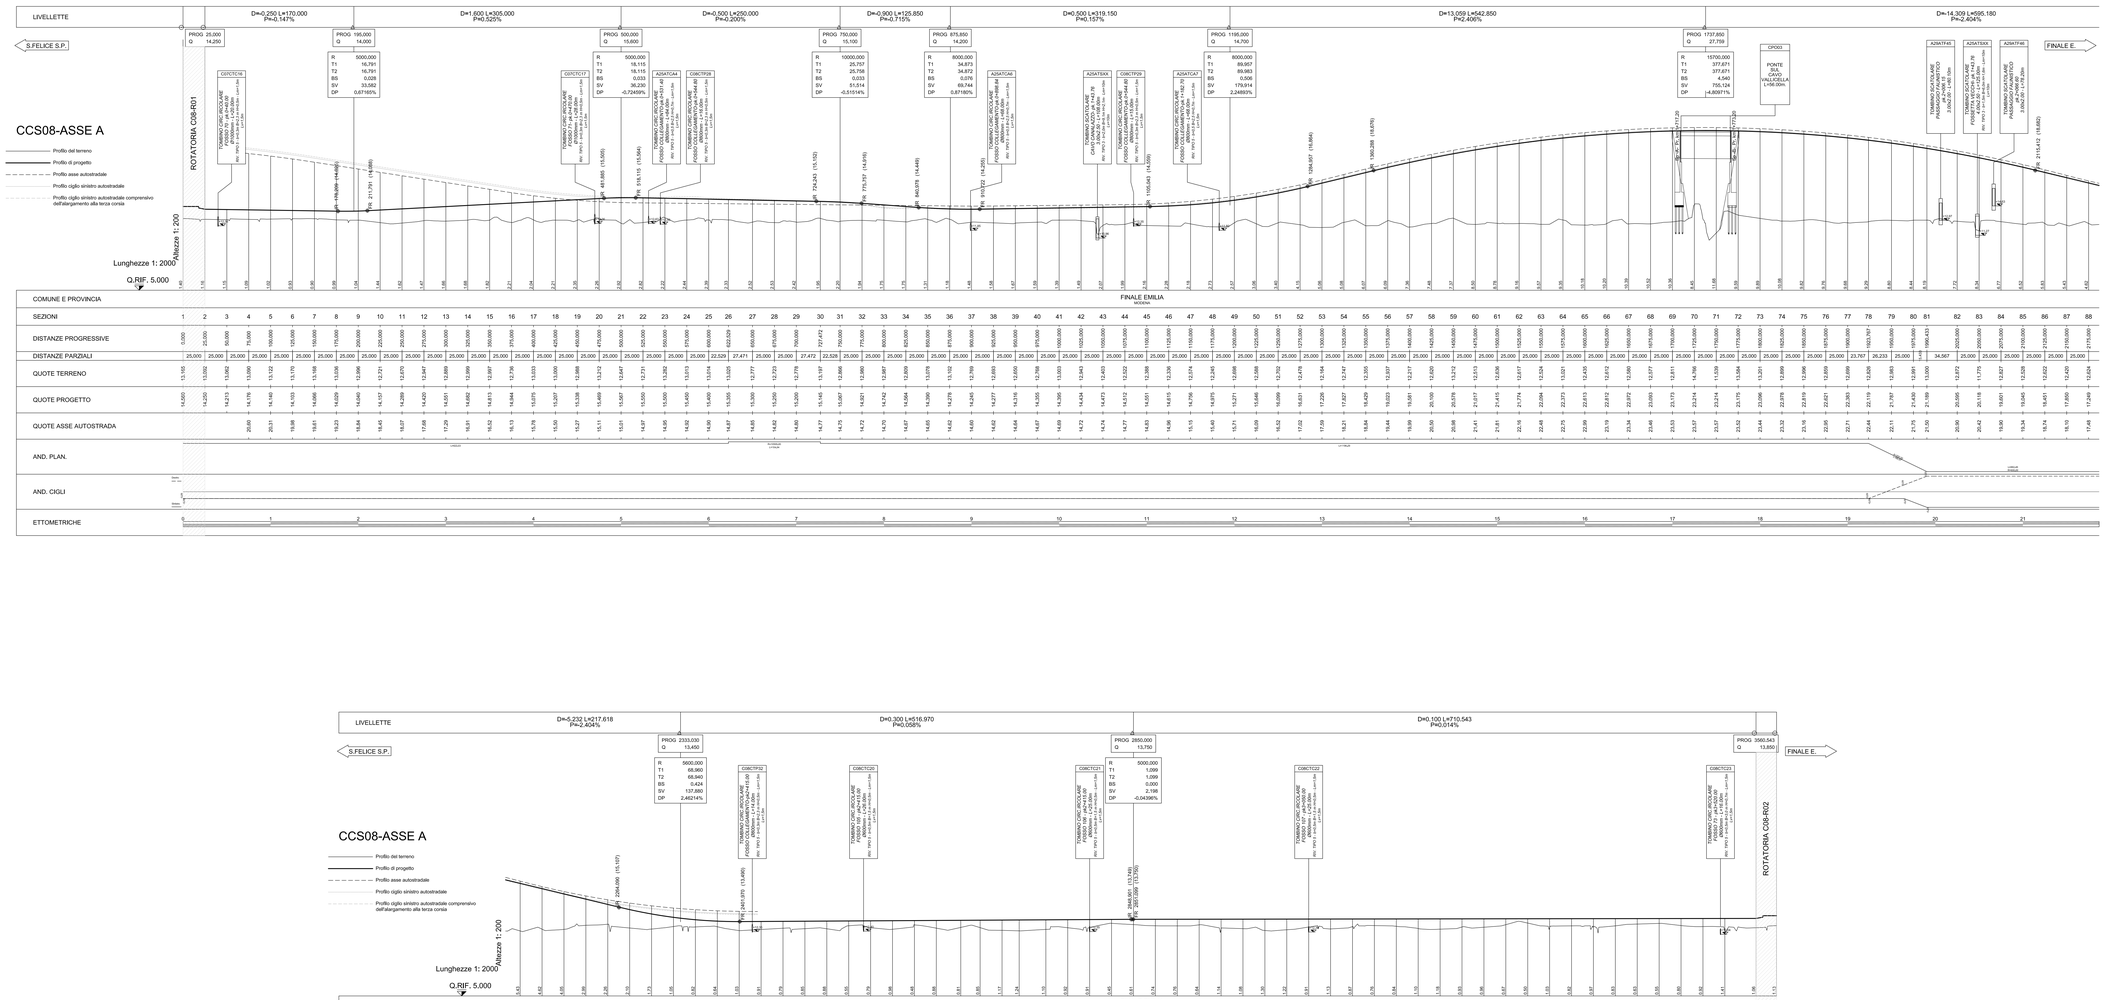

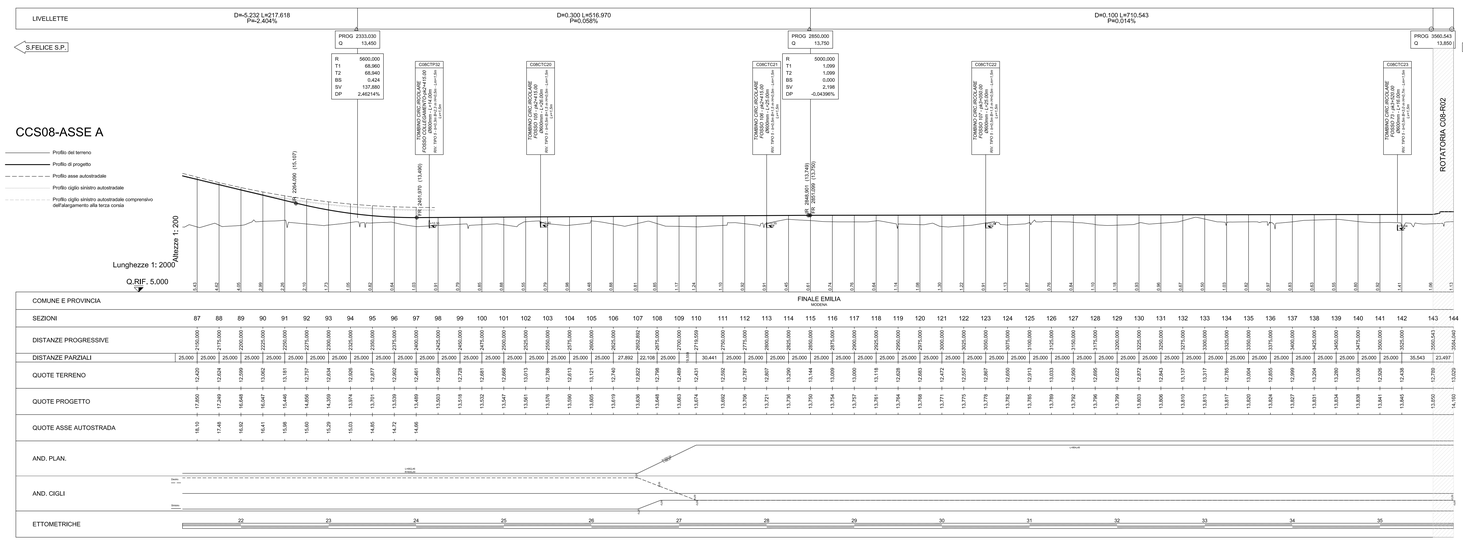

KEY-PLAN

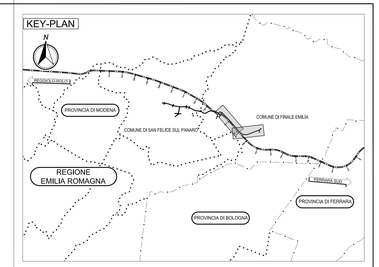

LEGENDA

ELABORATI DI RIFERIMENTO

PLANIMETRIA DI PROGETTO	PD 0 C08 CCS08 0 SD PP 01 A
SEZIONI TRASVERSALI	PD 0 C08 CCS08 0 SD SZ 01 A
SEZIONI TIPO ED ELEMANTIO MARGINALI	PD 0 C08 CCS08 0 SD ST 01 A PD 0 C08 CCS08 0 SD ST 02 A

CARATTERISTICHE DEI MATERIALI

NOTE

IL CONCEDENTE: Regione Emilia-Romagna

IL CONCESSIONARIO: ARC Autostrada Cispadana

AUTOSTRADA REGIONALE CISPADANA
DAL CASELLO DI REGGIOLO-ROLO SULLA A22 AL CASELLO DI FERRARA SUD SULLA A13

CODICE C.U.P. E81B08000060009

PROGETTO DEFINITIVO

ASSE AUTOSTRADALE (COMPRENSIVO DEGLI INTERVENTI LOCALI)

PROGETTAZIONE STRADALE

VIABILITA' DI COLLEGAMENTO

C08 (EX MO07) VIAB. DI COLLEG. TRA LA S.C. SALDE ENTRA' ED IL POLO IND. DI FINALE E.

PROFILI LONGITUDINALI 1

IL PROGETTISTA	RESPONSABILE INTEGRAZIONE PRESTAZIONI SPECIALISTICHE	IL CONCESSIONARIO
Ing. Antonio De Fazio Albo Ing. Prov. Bologna n°3696	Ing. Emilio Salsi Albo Ing. Reggio Emilia n° 945	Autostrada Regionale Cispadana S.p.A. p. impiegato Gaetano Petrucci

REV.	DATA	DESCRIZIONE	REDAZIONE	CONTROLLO	APPROVAZIONE
G					
F					
E					
D					
C					
B					
A	17.04.2012	EMISSIONE	Azzolini	De Fazio	Salsi

IDENTIFICAZIONE ELABORATO

ANNO PROG.	LOTTO	LIVELLO	CAPITOLO	CODICE OPERA WBS	TIPO ELABORATO	WBS	TIPO ELABORATO	PROGRESSIVO	REVISIONE
1412	P0	0	C08	CCS08	0	SD	PL	01	A

DATA: MAGGIO 2012

SCALA: 1:2000 / 200

IL PRESENTE DOCUMENTO NON PUO' ESSERE COPIATO, RIPRODOTTO O RUMMATO PARZIALMENTE, IN TUTTO O IN PARTE, SENZA IL CONSENSO SCRITTO DEL CONCESSIONARIO. OGNI VIOLAZIONE NON AUTORIZZATA SARA' PERSEGUITA A TERMINI DI LEGGE
THIS DOCUMENT MAY NOT BE COPIED, REPRODUCED OR PLAGIARIZED, EITHER IN PART OR IN ITS ENTIRETY, WITHOUT THE WRITTEN PERMISSION OF ARCUS CONCESSIONARIA AUTOSTRADALE DEL NORD. ALL RIGHTS RESERVED BY LAW

scala di stampa 1:1