



DETTAGLIO VISTA PLANIMETRICA STRUTTURA - SCALA 1:100




VISTA FRONTALE CON ROTAZIONE DI 60° - SCALA 1:100

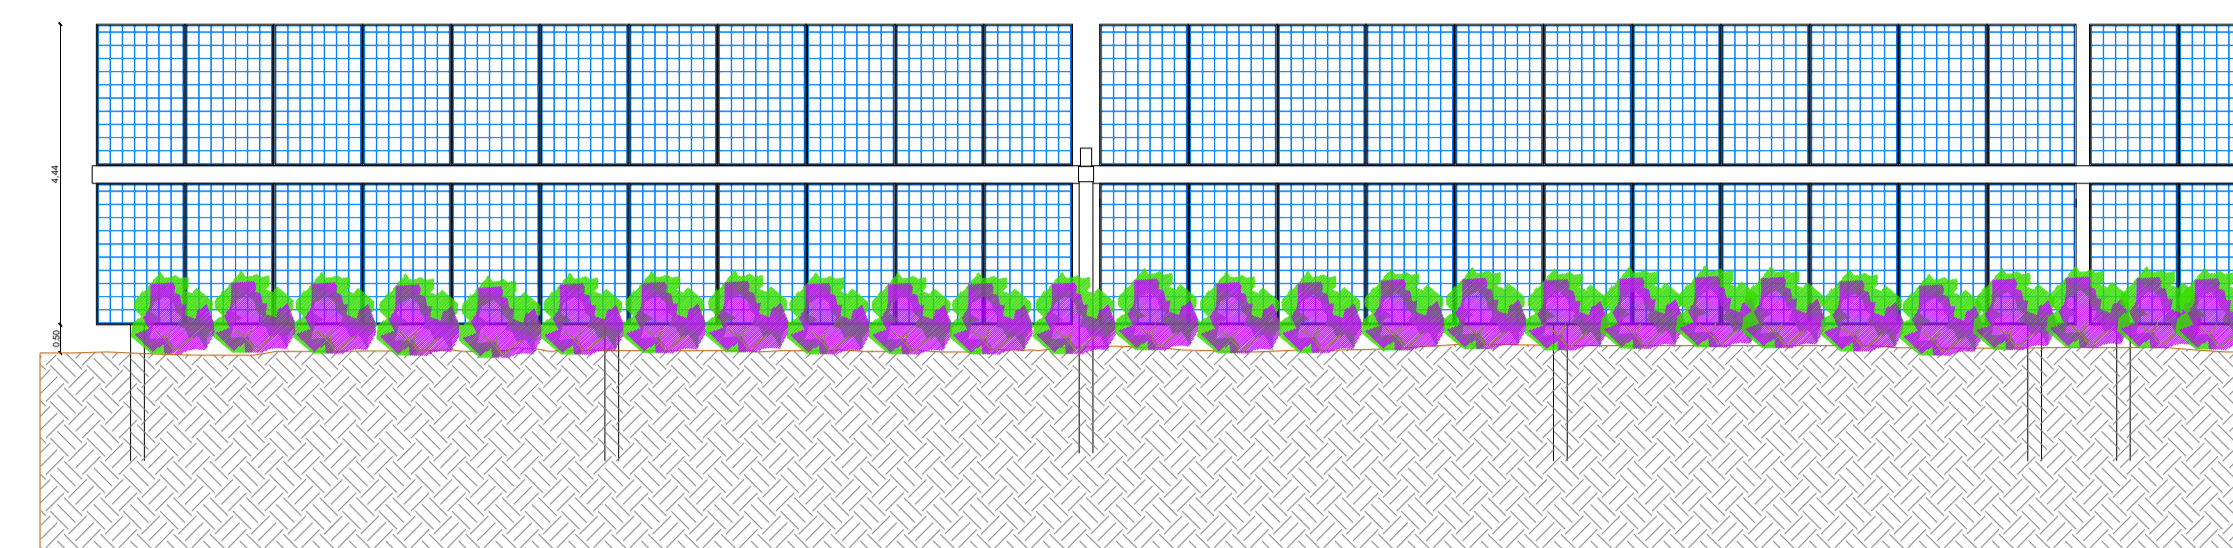



VISTA LATERALE CON ROTAZIONE DI 60° - SCALA 1:100

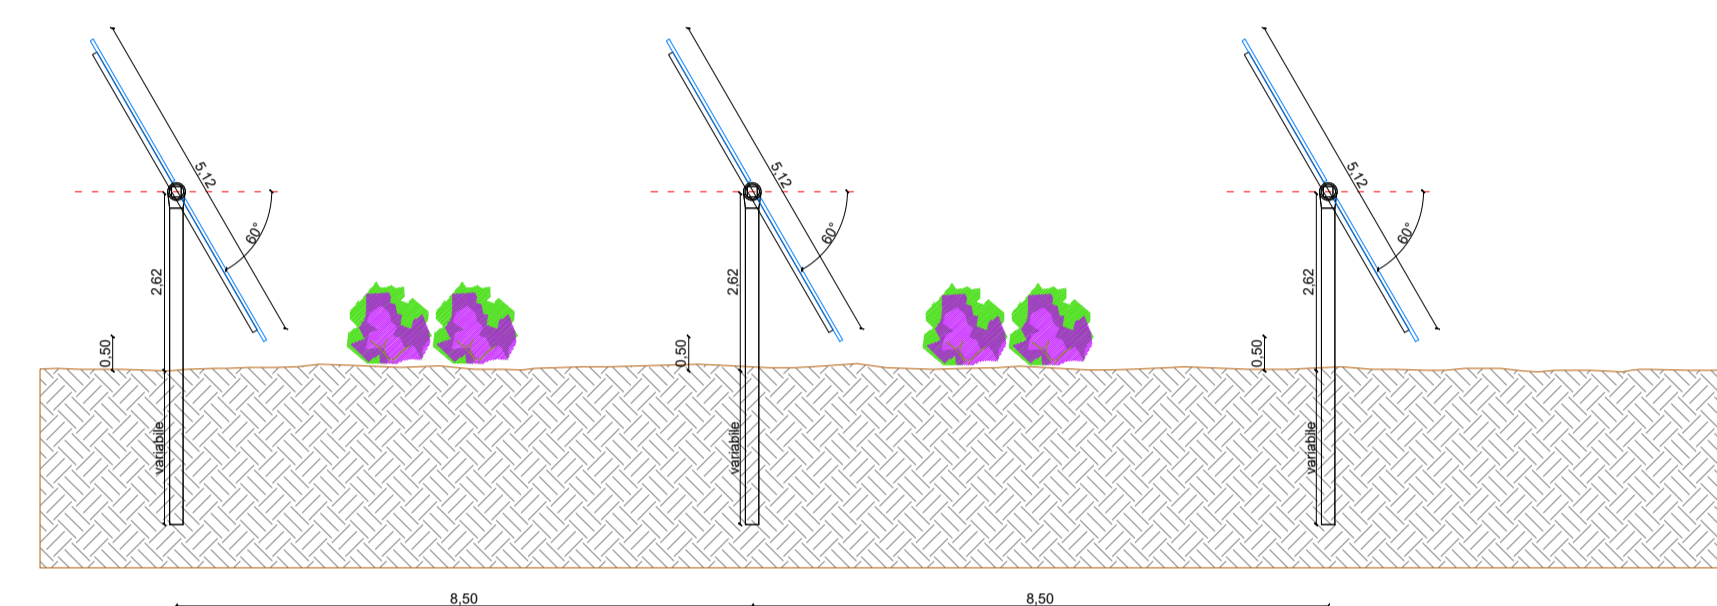

DETTAGLIO SEZIONE LONGITUDINALE STRUTTURA - SCALA 1:100

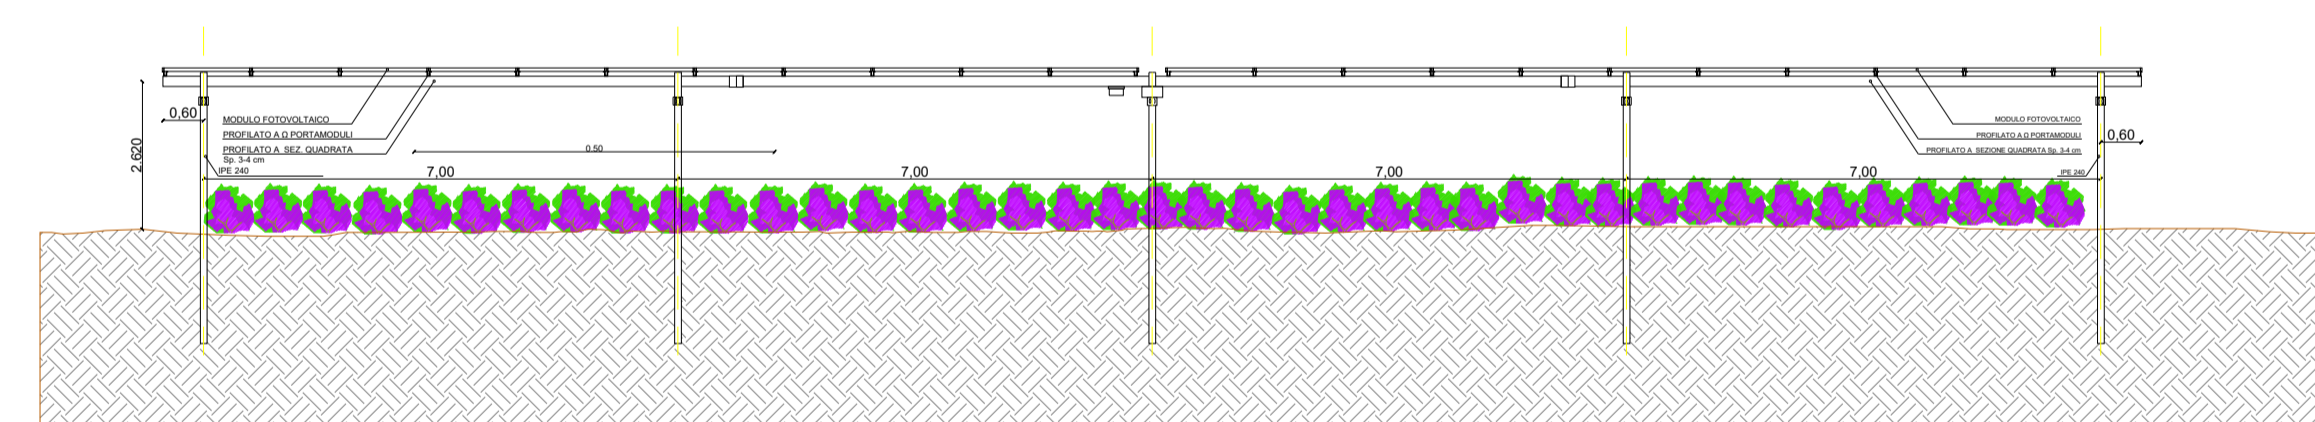

DETTAGLIO TRASVERSALE STRUTTURA - SCALA 1:100

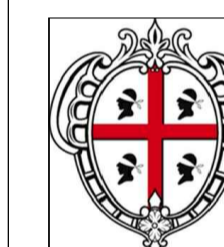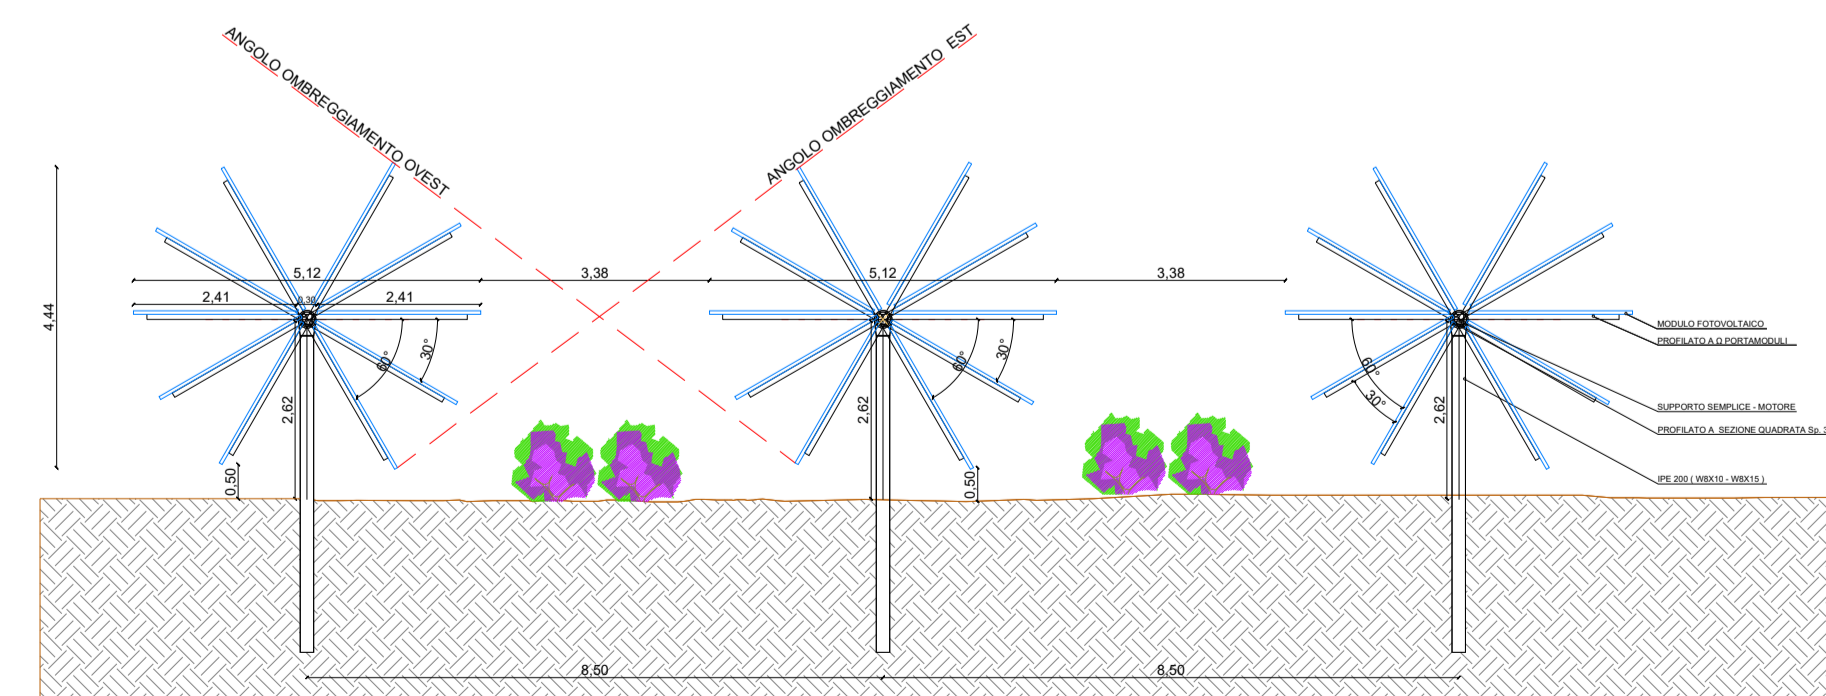

REGIONE SARDEGNA  
COMUNE DI SASSARI  
Provincia di Sassari



Titolo del Progetto

PROGETTO DEFINITIVO

PROGETTO PER LA REALIZZAZIONE DI UN IMPIANTO AGRO-FOTOVOLTAICO  
DENOMINATO "GREEN AND BLUE SERRA LONGA"  
DELLA POTENZA DI 61.670,700 kW IN LOCALITÀ "SERRA LONGA" NEL COMUNE DI SASSARI

Identificativo Documento

TAV\_AGR002

ID Progetto

GBSL

Tipologia

D

Formato

A1

Disciplina

AMB

Titolo

PARTICOLARI FILARI DI COLTIVAZIONE

SCALA: 1:100

FILE: TAV\_AGR002.pdf

IL PROGETTISTA

Arch. Andrea Casula

GRUPPO DI PROGETTAZIONE

Arch. Andrea Casula

Geom. Fernando Porcu

Dott. in Arch. J. Alessia Manurza

Geom. Vanessa Porcu

Dott. Agronomo Giuseppe Vacca

Archit. Alberto Miosa

Geol. Marta Camba

Ing. Antonio Dedoni

Ing. Fabio Leclap

Green Island Energy SAs

COMMITTENTE

SF MADDALENA SRL

SF MADDALENA SRL

Via Pietro Tribaldi, 4 - 29015 Soresina

P.Iva 02349460564

pec: smaddalena@pec.it

Rev.	Data Revisione	Descrizione Revisione	Redatto	Controllato	Approvato
Rev.1	Integrazione Maggio 2022	Seconda Emissione	Green Island Energy	Green Island Energy	SF Maddalena srl
Rev.	Settembre 2021	Prima Emissione	Green Island Energy	Green Island Energy	SF Maddalena srl

PROCEDURA Valutazione di Impatto Ambientale ai sensi dell'art.23 del D.Lgs.152/2006

GREEN ISLAND ENERGY SAS  
Via S. Mele, N.12 - 09170 Oristano  
tel&fax: +39 0783 211692-3922619836  
email: greenislandenergysas@gmail.com

NOTA LEGALE: Il presente documento non può essere ristampato o copiato senza permesso scritto dalla Green Island Energy SAS. Il presente documento è proprietà intellettuale di Green Island Energy SAS.

