




DEMOLIZIONE PAVIMENTAZIONI STRADALI			
RIF.	Demolizione	Sup. (mq)	Spessore medio presunto (m)
1	Demolizione pavimentazione stradale	500	0,15
2	Demolizione pavimentazione stradale	2554	0,20


C08-CDE01 - DEMOLIZIONE FABBRICATI			
Id.	MATERIALI	DIMENSIONI (in m.)	
		Dimensioni in pianta	Altezza media
A	Fabbricato rurale in muratura	27,50 x 20,00	9,00
B	Box in lamiera	5,40 x 12,60	4,00
C	Tettoia in acciaio o legno	2,50 x 4,20	2,50
D	Tettoia in acciaio o legno	3,85 x 7,15	2,50

Nota bene: le misure riportate sono indicative, quelle reali dovranno essere determinate da rilievo catastrale.

STRALCIO PLANIMETRICO SCALA 1:500

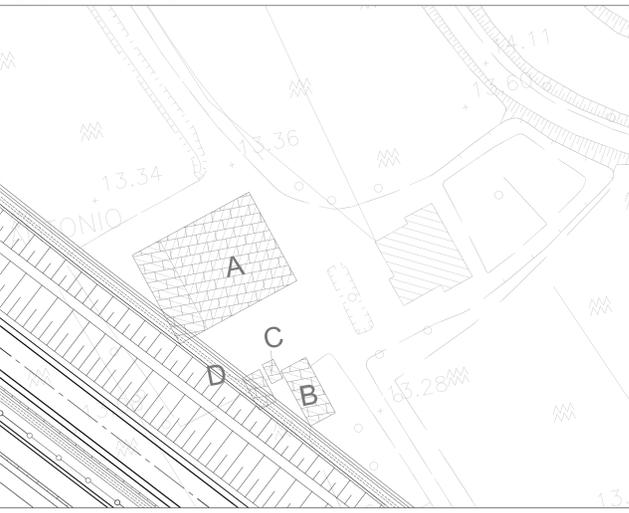

KEY-PLAN

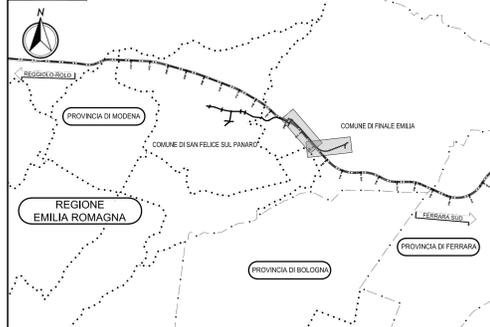

LEGENDA

- Demolizione fabbricati
- Demolizione pavimentazione stradale Sp. 20 cm
- Demolizione pavimentazione stradale Sp. 15 cm



ELABORATI DI RIFERIMENTO

PLANIMETRIA DI PROGETTO	PD 0 C08 CC508 0 SD PP 01 A
PROFILI LONGITUDINALI	PD 0 C08 CC508 0 SD FL 01 A PD 0 C08 CC508 0 SD FL 02 A
SEZIONI TRASVERSALI	PD 0 C08 CC508 0 SD SZ 01 A
SEZIONI TIPO ED ELEMENTI MARGINALI	PD 0 C08 CC508 0 SD ST 01 A PD 0 C08 CC508 0 SD ST 02 A

CARATTERISTICHE DEI MATERIALI

NOTE

NOTE

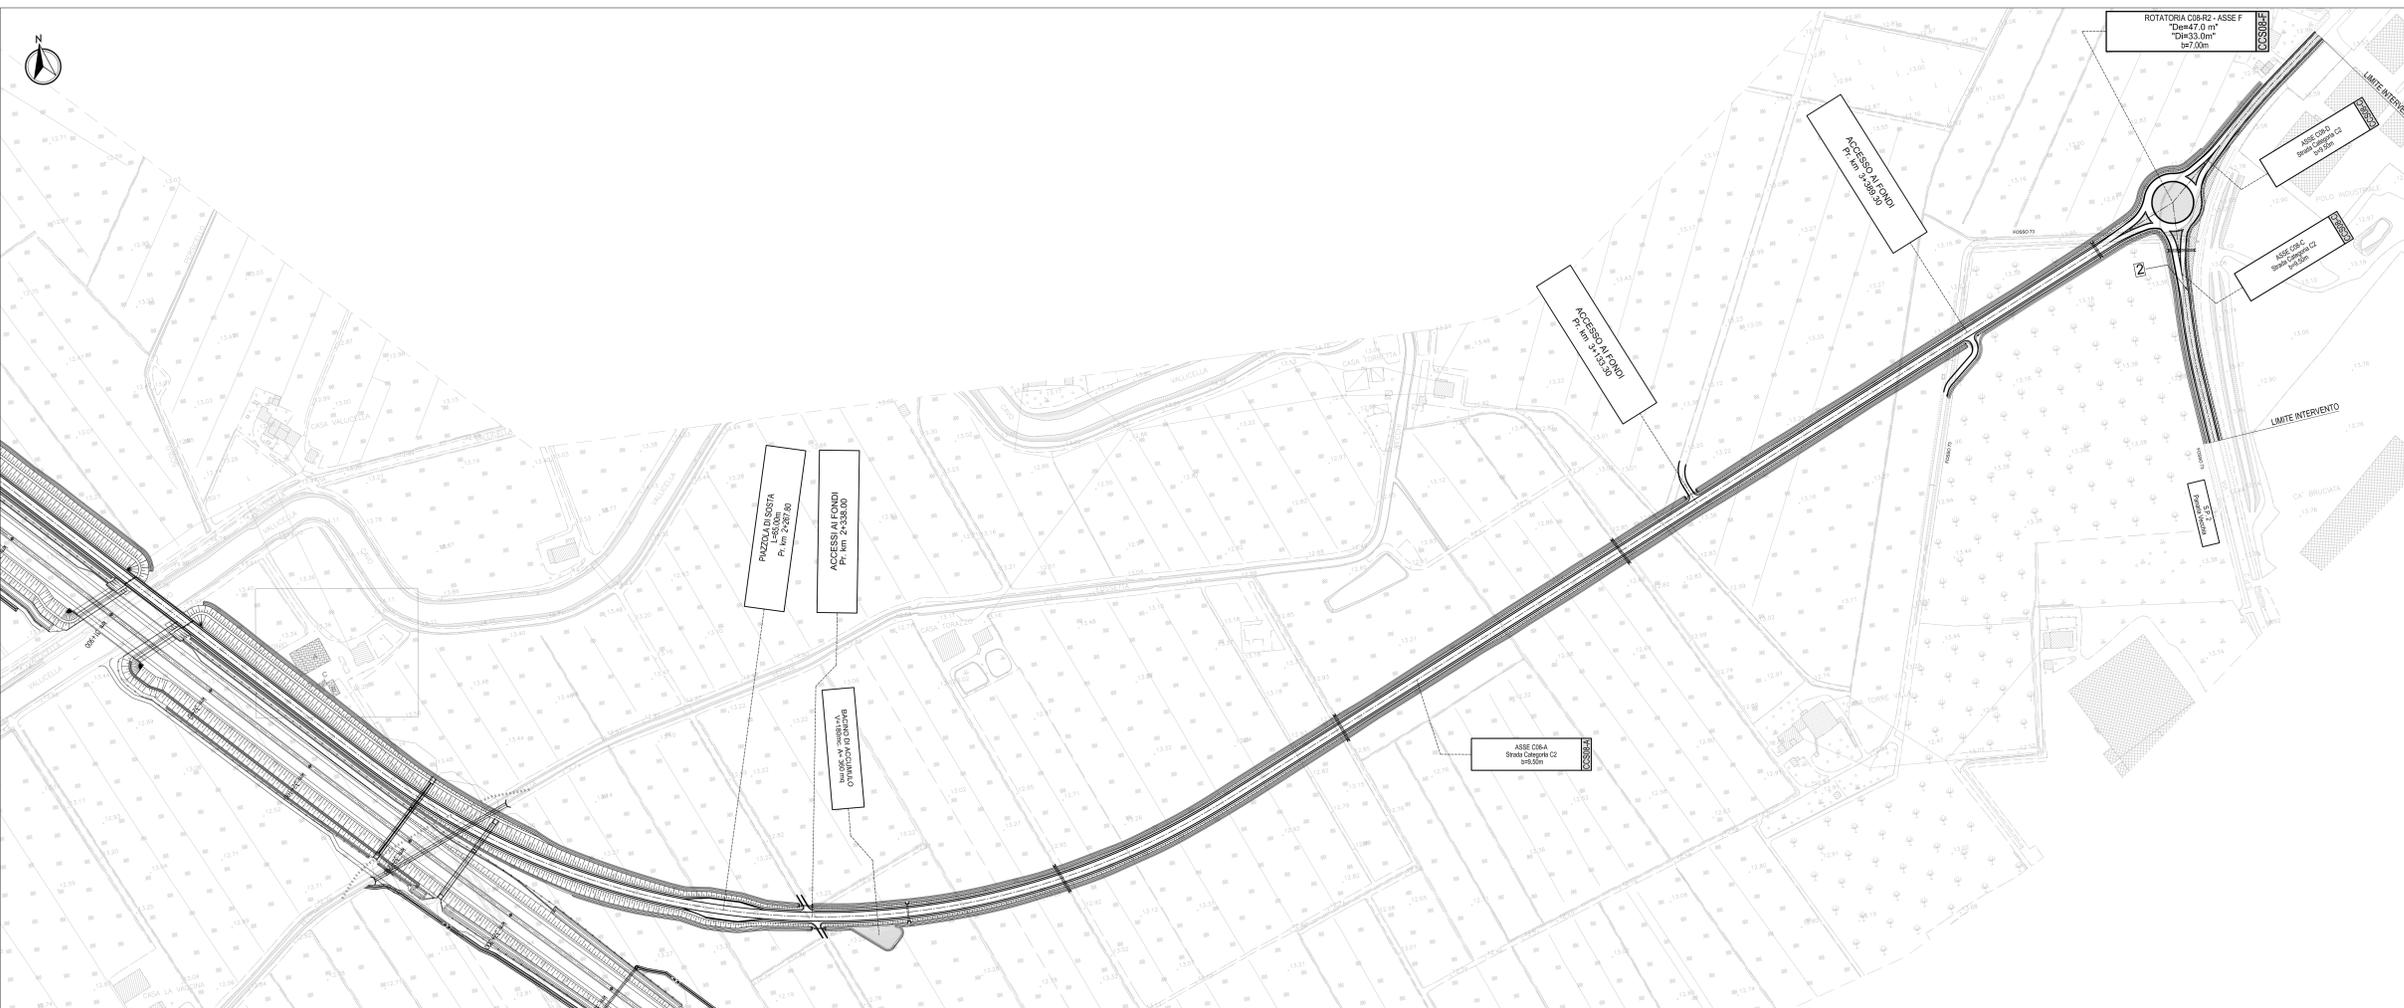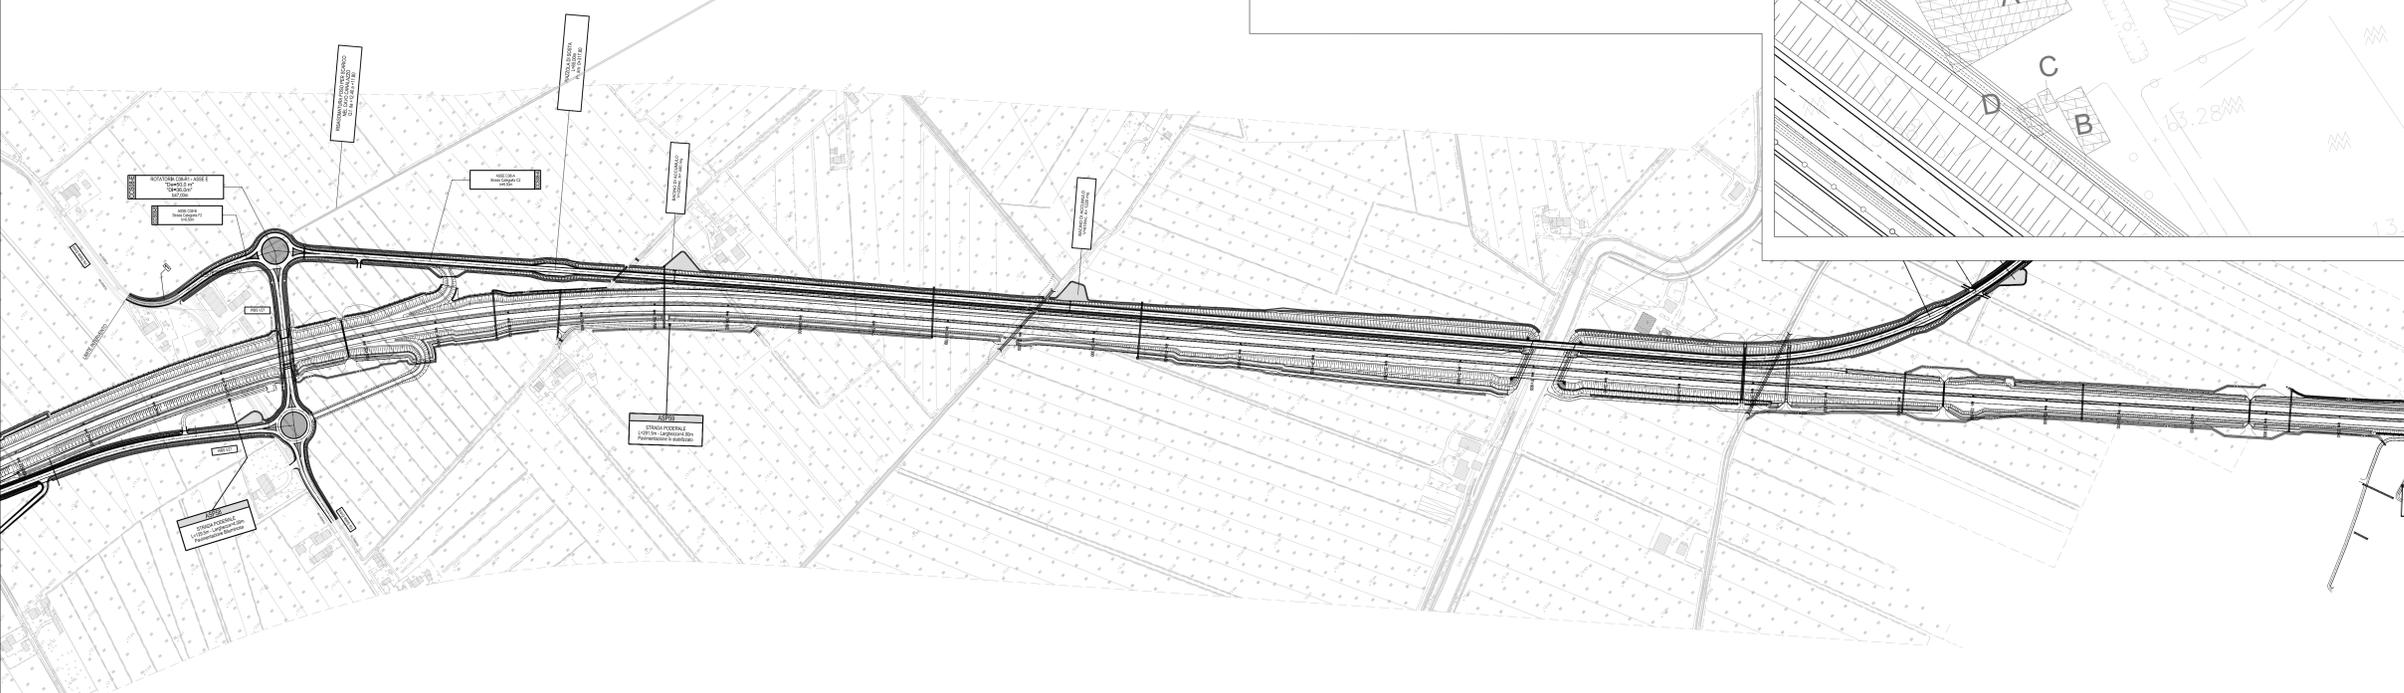

IL CONCESSIONARIO
ARC AUTOSTRADA REGIONALE CISPADANA

IL CONCESSIONARIO
ARC AUTOSTRADA REGIONALE CISPADANA

AUTOSTRADA REGIONALE CISPADANA
DAL CASELLO DI REGGIOLO-ROLO SULLA A22
AL CASELLO DI FERRARA SUD SULLA A13
CODICE C.U.P. E8180800060009

PROGETTO DEFINITIVO

ASSE AUTOSTRADALE (COMPRESIVO DEGLI INTERVENTI LOCALI)
PROGETTAZIONE STRADALE
VIABILITA' DI COLLEGAMENTO
C08 (EX M007) VIAB. DI COLLEG. TRA LA S.C. SALDE ENTRA' ED IL POLO IND. DI FINALE E.
PLANIMETRIA DELLE DEMOLIZIONI

IL PROGETTISTA
Ing. Antonio De Fazio
Alto Ing. Provi. Bologna n°3696

RESPONSABILE INTEGRAZIONE PRESTAZIONI SPECIALISTICHE
Ing. Emilio Salsi
Alto Ing. Reggio Emilia n° 945

IL CONCESSIONARIO
Autosole Regionale
Cispadana S.p.A.
L. VENEZIANI
G. PIZZOLI

G									
F									
E									
D									
C									
B									
A	17/04/2012	EMISSIONE					Azzolini	De Fazio	Salsi

IDENTIFICAZIONE ELABORATO

NUM. PROSP.	FILE	LEVO	GRUPPO	CODICE STRADA	DATA	MEMO	TIP. ELABORAZ.	PROGETTISTA	REDAZIONE	CONTROLLO	APPROVAZIONE
1	1	1	1	C08	17/04/2012		SD	PP	04	A	

DATA: 17/04/2012
SCALE: 1:2000
MAGGIO 2012