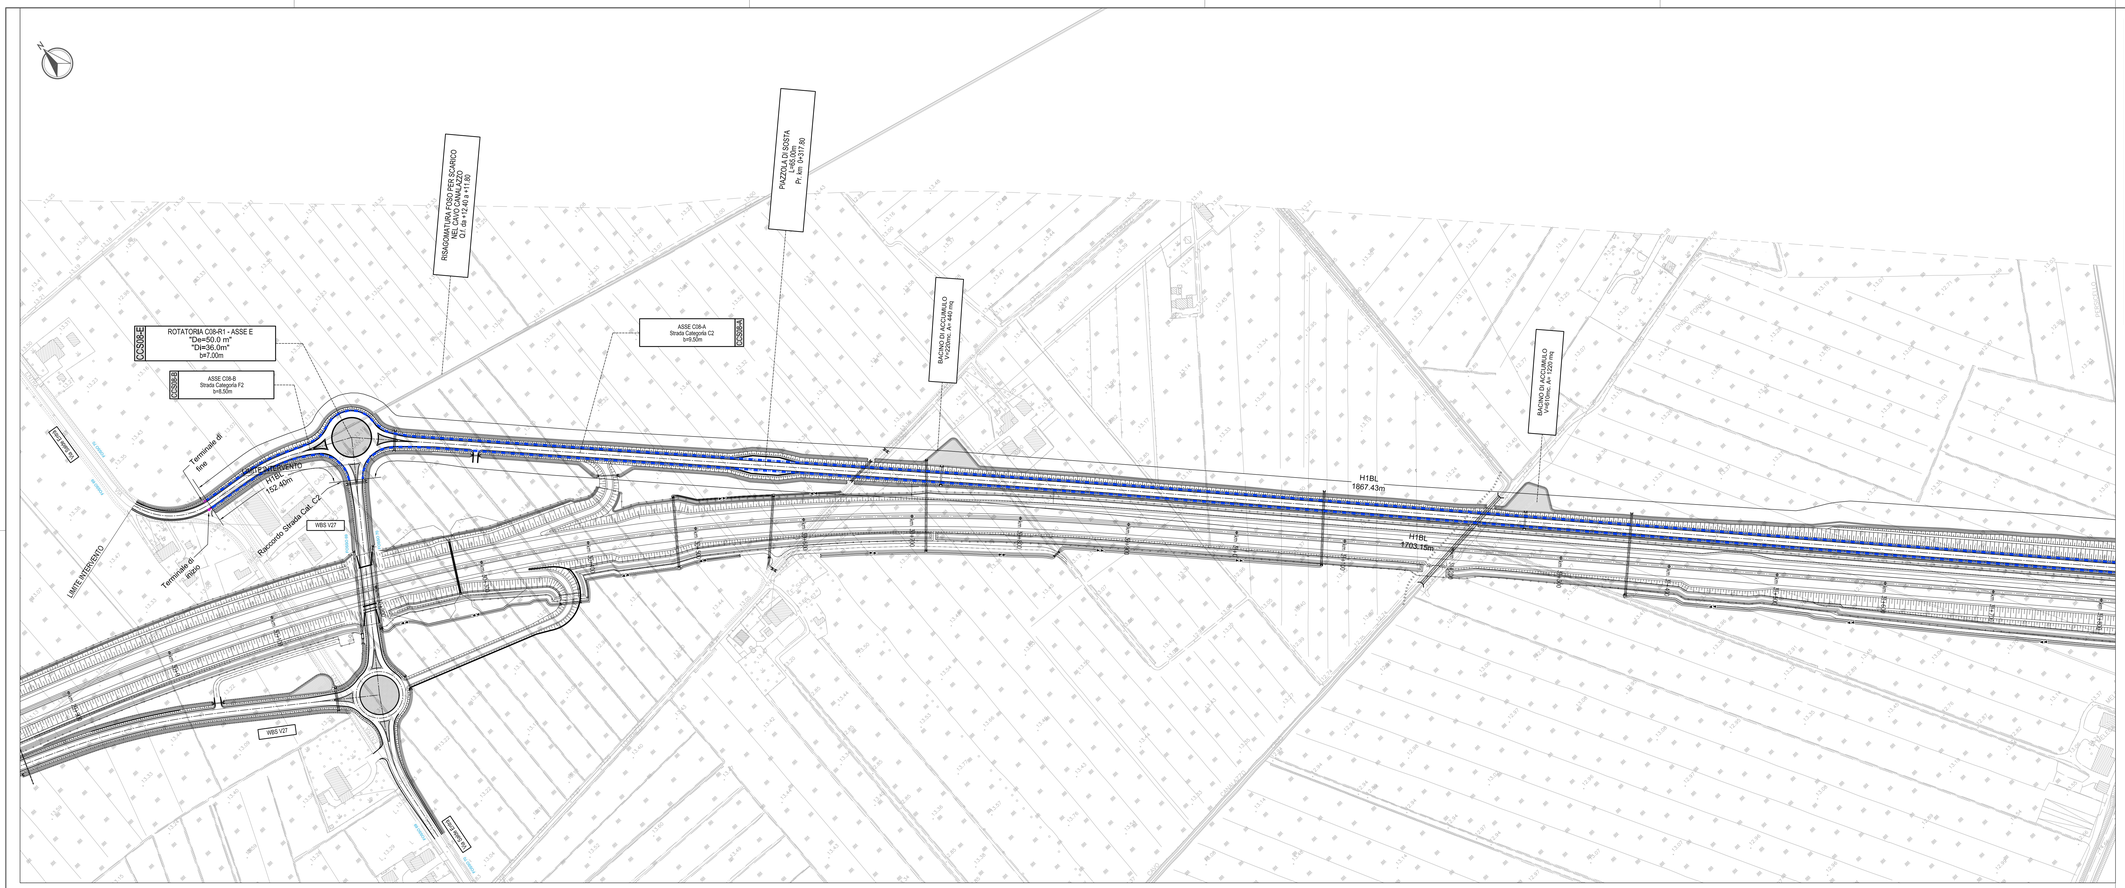

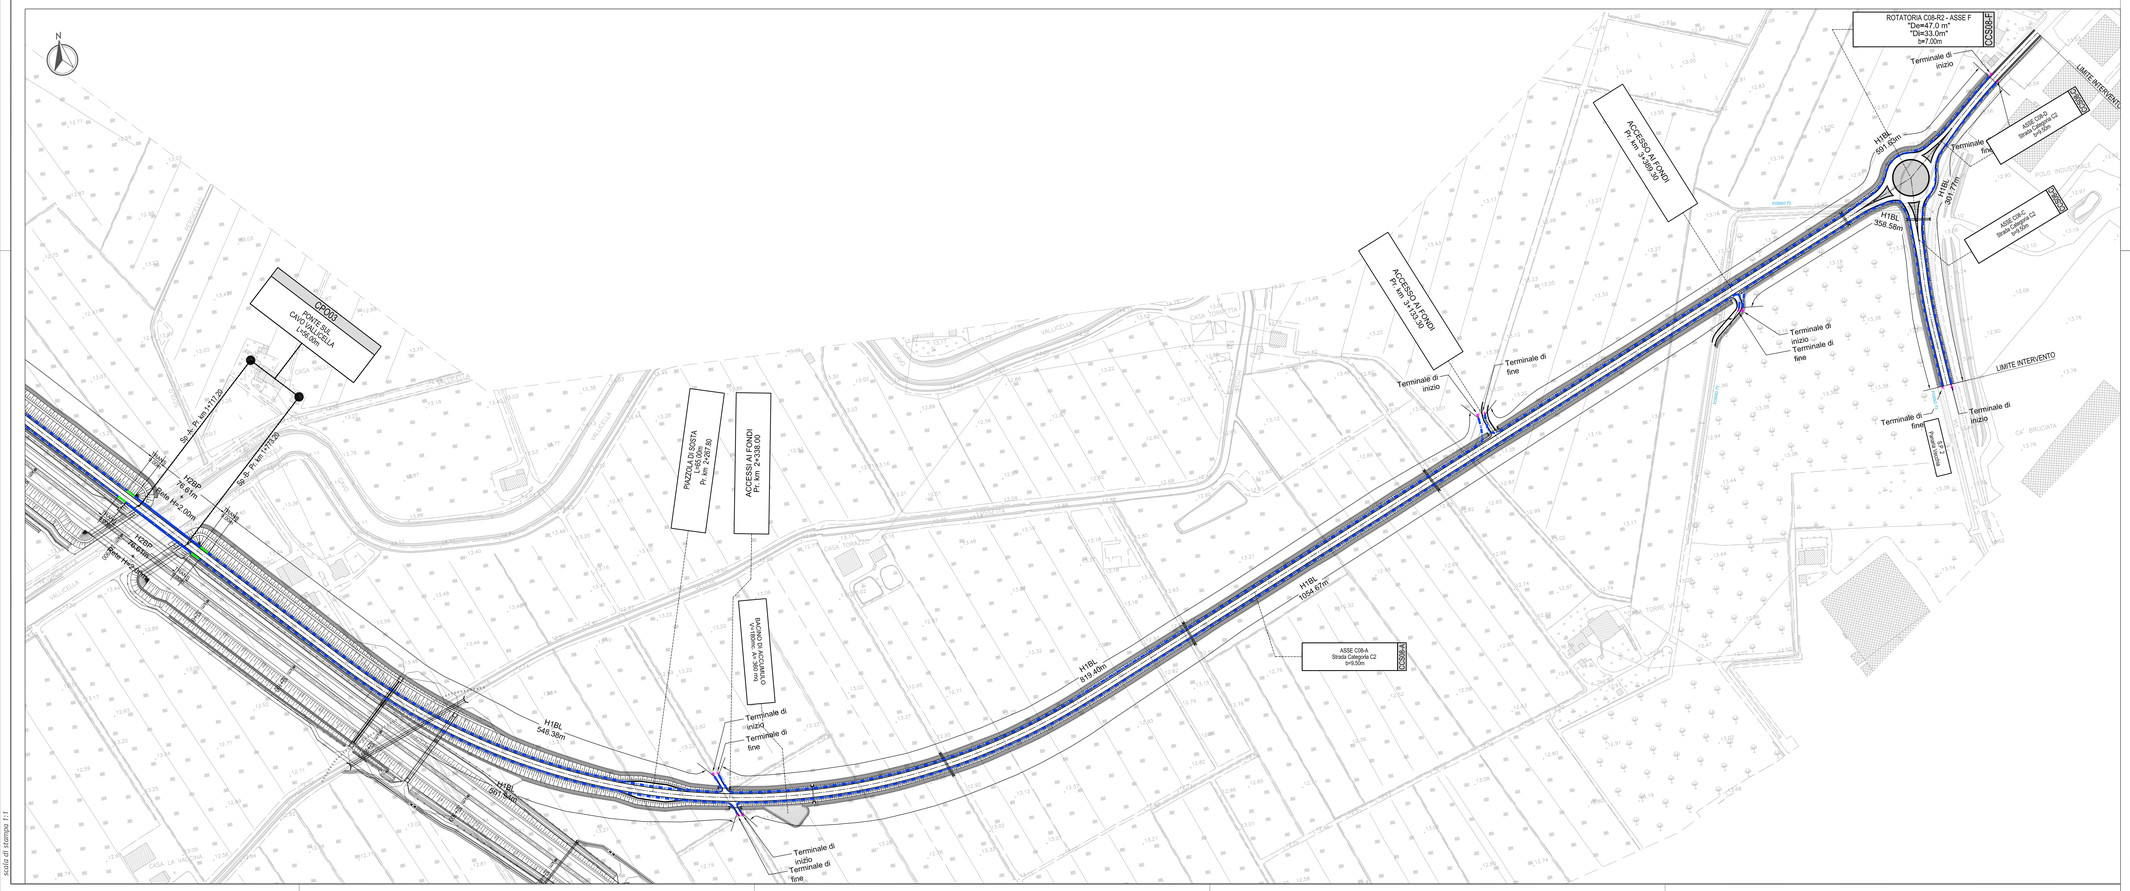

KEY-PLAN

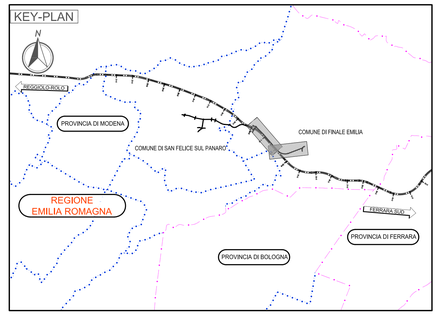

LEGENDA

BARRIERE DI PROGETTO

- BARRIERA METALLICA CLASSE "H1" BORDO LATERALE
- BARRIERA METALLICA CLASSE "H2" BORDO PONTE
- TRANSIZIONE
- TERMINALE DI AVVIO
- TERMINALE DI FINE

ELABORATI DI RIFERIMENTO

PLANIMETRIA DI PROGETTO	PD 0 C08 CCS08 0 SD PP 01 A
PROFILI LONGITUDINALI	PD 0 C08 CCS08 0 SD FL 01 A PD 0 C08 CCS08 0 SD FL 02 A
SEZIONI TRASVERSALI	PD 0 C08 CCS08 0 SD SZ 01 A
SEZIONI TIPO ED ELEMANTIO MARGINALI	PD 0 C08 CCS08 0 SD ST 01 A PD 0 C08 CCS08 0 SD ST 02 A

CARATTERISTICHE DEI MATERIALI

NOTE

Le misure sono espresse in metri

Gli angoli sono espressi in gradi sessadecimali

IL CONCEDENTE

Regione Emilia-Romagna

IL CONCESSIONARIO

ARC AUTOSTRADA REGIONALE CISPADANA

AUTOSTRADA REGIONALE CISPADANA
DAL CASELLO DI REGGIOLO-ROLO SULLA A22 AL CASELLO DI FERRARA SUD SULLA A13

CODICE C.U.P. E81B08000060009

PROGETTO DEFINITIVO

ASSE AUTOSTRADALE (COMPRENSIVO DEGLI INTERVENTI LOCALI)

PROGETTAZIONE STRADALE

VIABILITA' DI COLLEGAMENTO

C08 (EX MO07) VIAB. DI COLLEG. TRA LA S.C. SALDE ENTRA' ED IL POLO IND. DI FINALE E.

BARRIERE DI SICUREZZA - PLANIMETRIA DI PROGETTO

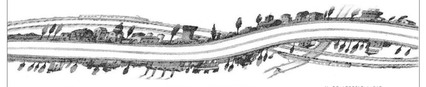

IL PROGETTISTA	RESPONSABILE INTEGRAZIONE PRESTAZIONI SPECIALISTICHE	IL CONCESSIONARIO
Ing. Antonio De Fazio Albo Ing.Prov. Bologna n°3696	Ing. Emilio Salsi Albo Ing. Reggio Emilia n° 945	Autostrade Regionali Cispadane S.p.A. IL PRESIDENTE Giuseppe Pellacani

REV.	DATA	DESCRIZIONE	REDAZIONE	CONTROLLO	APPROVAZIONE
G					
F					
E					
D					
C					
B					
A	17.04.2012	EMISSIONE	Azzolini	De Fazio	Salsi

IDENTIFICAZIONE ELABORATO

NUM. PROG.	FASE	LOTTO	GRUPPO	CODICE OPZIONI MOD.	TRATTO OPZIONI	AMBITO	TIPO ELABORATO	PROGRESSIVO	REV.
1 4 2 6	P D	0	C 0 8	C B S 0 8	0	B S	P P	0 1	A

DATA: MAGGIO 2012

SCALA: 1:2000

IL PRESENTE DOCUMENTO NON POTRA' ESSERE COPIATO, RIPRODOTTO O ALTRIMENTI PUBBLICATO, IN TUTTO O IN PARTE, SENZA IL CONSENSO SCRITTO DEL CONCEDENTE. OGNI UTILIZZO NON AUTORIZZATO SARA' PERSEGUITO A NORMA DI LEGGE.
THIS DOCUMENT MAY NOT BE COPIED, REPRODUCED OR PUBLISHED, EITHER IN PART OR IN ITS ENTIRETY, WITHOUT THE WRITTEN PERMISSION OF ARCCIS. UNAUTHORIZED USE WILL BE PROSECUTED BY LAW.

scala di stampa 1:1