


LEGENDA

ELABORATI DI RIFERIMENTO

PLANIMETRIA DI PROGETTO PD 0 C08 CCS08 00 SD PP 01 A

CARATTERISTICHE DEI MATERIALI

NOTE

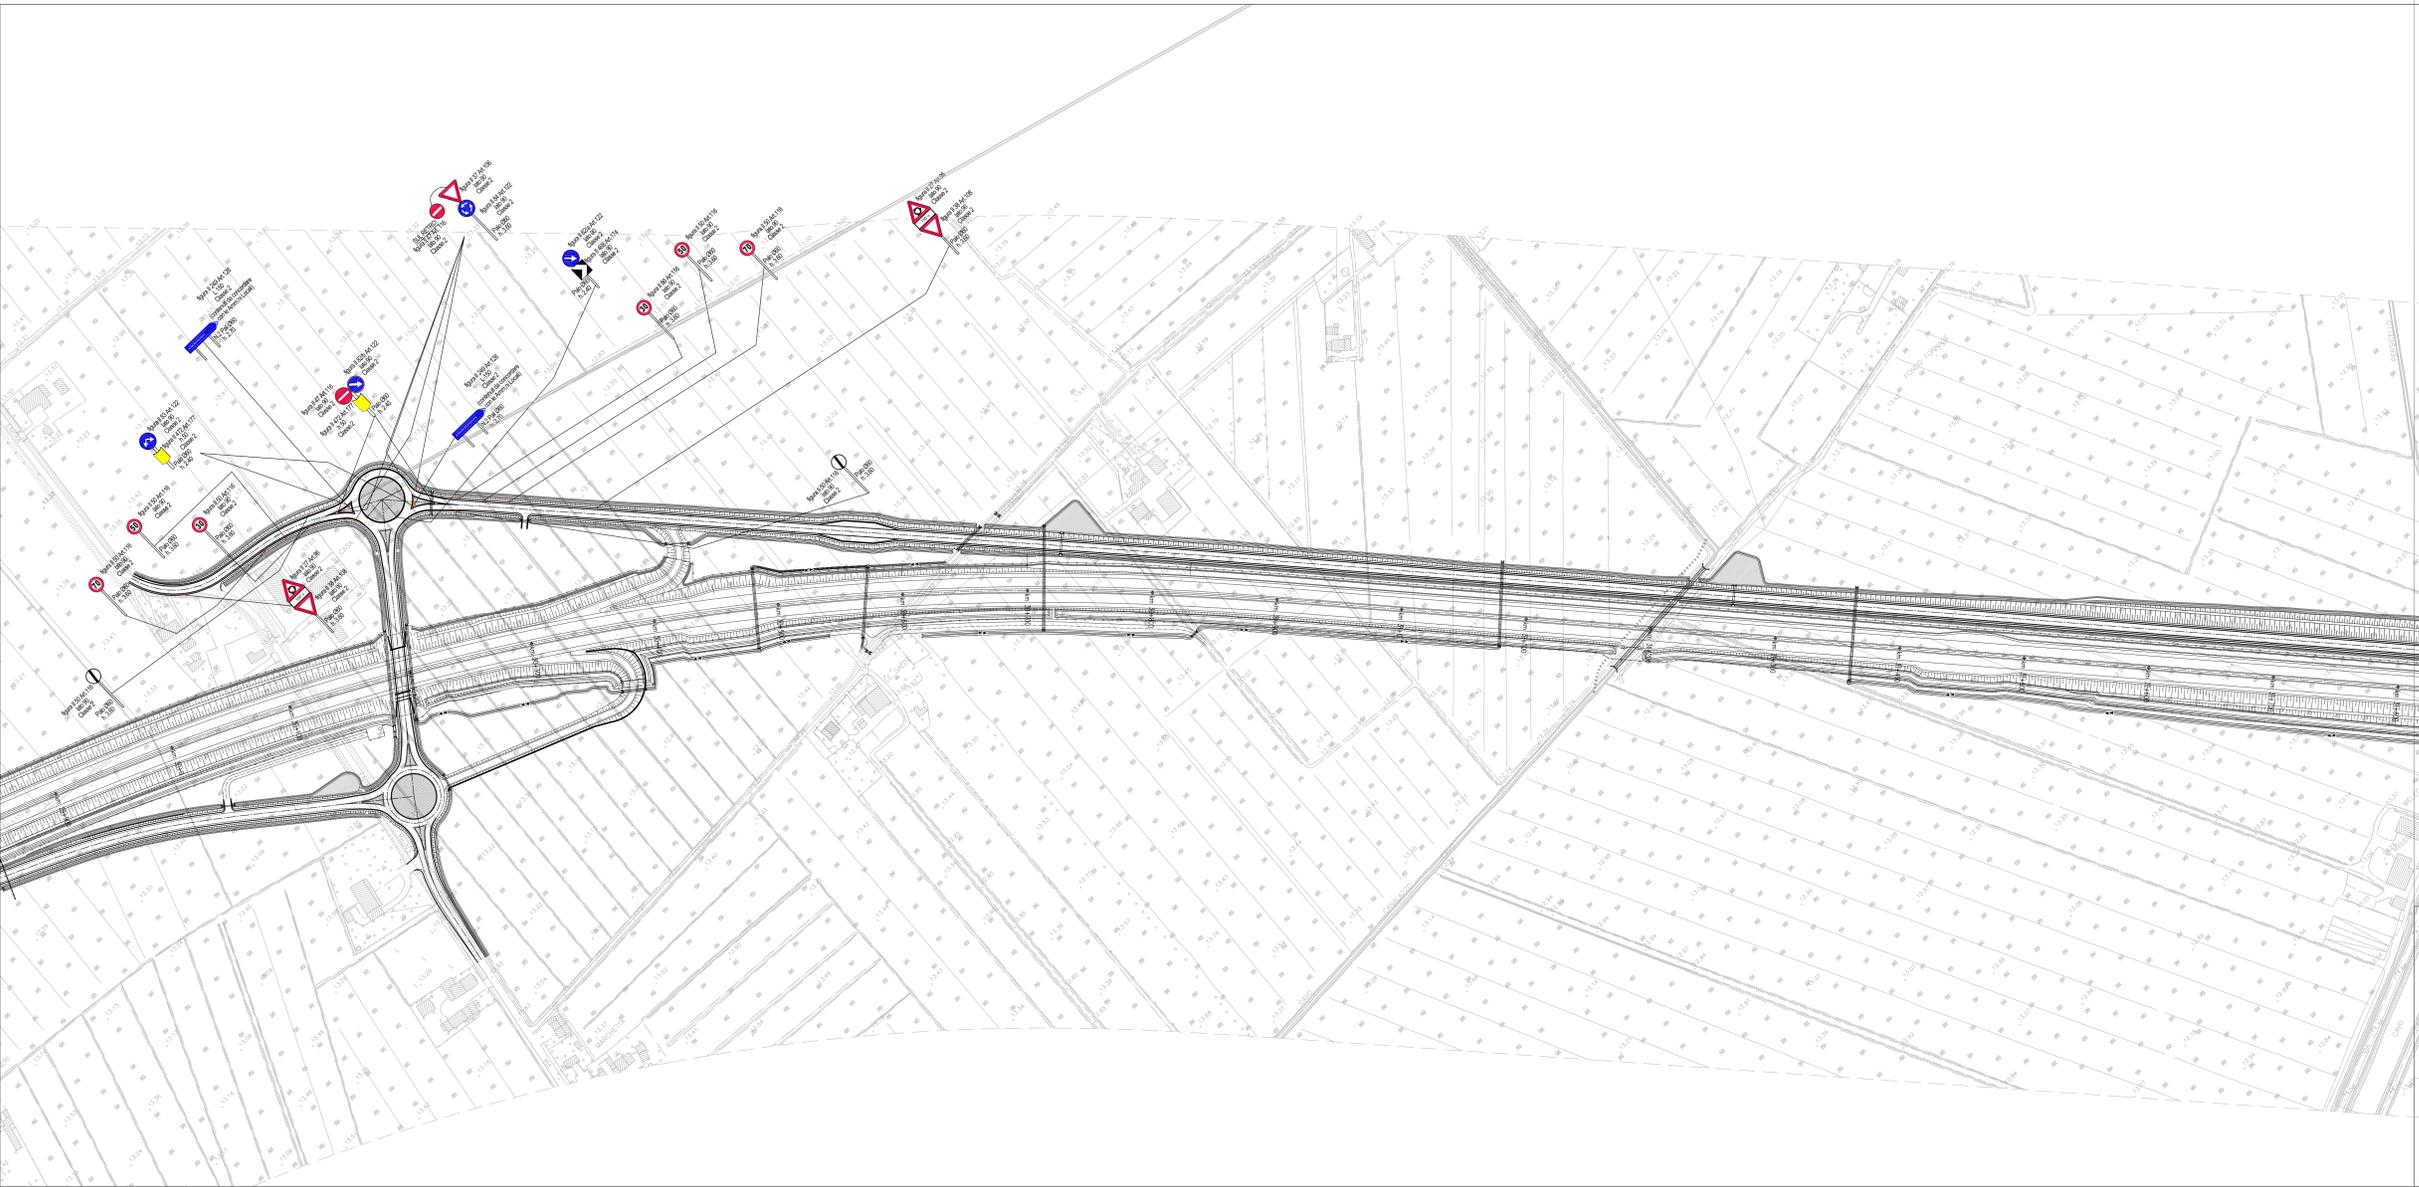

IL CONCEDENTE Regione Emilia-Romagna

IL CONCESSIONARIO ARC AUTOSTRADA REGIONALE CISPADANA

AUTOSTRADA REGIONALE CISPADANA DAL CASELLO DI REGGIOLO-ROLO SULLA A22 AL CASELLO DI FERRARA SUD SULLA A13

CODICE C.U.P. E81808000060009


PROGETTO DEFINITIVO

ASSE AUTOSTRADALE (COMPRESIVO DEGLI INTERVENTI LOCALI)

PROGETTAZIONE STRADALE

VIABILITA' DI COLLEGAMENTO

C08 (EX M007) VIAB. DI COLLEG. TRA LA S.C. SALDE ENTRA' ED IL POLO IND. DI FINALE E. SEGNALETICA VERTICALE - PLANIMETRIA DI PROGETTO - TAV.1

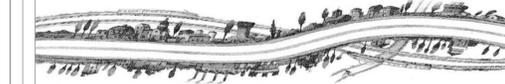

IL PROGETTISTA Ing. Antonio De Fazio
Albo Ing. Prov. Bologna n° 3696

RESPONSABILE INTEGRAZIONE PRESTAZIONI SPECIALISTICHE Ing. Emilio Salsi
Albo Ing. Reggio Emilia n° 945

IL CONCESSIONARIO Autostrada Regionale Cispadana S.p.A. Presidente Giovanni Pizzanti

G									
F									
E									
D									
C									
B									
A	17.04.2012	EMISSIONE		Azzolini	De Fazio	Salsi			
IDENTIFICAZIONE ELABORATO		DESCRIZIONE	REDATTORE	CONTROLLATO	APPROVAZIONE				
NUM. PROSP.	FASC.	LETT.	GRUPPO	CODICE STRADA REG.	DATA STRADA	MESSO	OPERAZIONE	PROGETTO	DATA
1420	P	0	C08	CSE08	0	SE	PP	01	A
									03 MAGGIO 2012
									SCALE 1:2000

Scalco di Ferrara 1/1