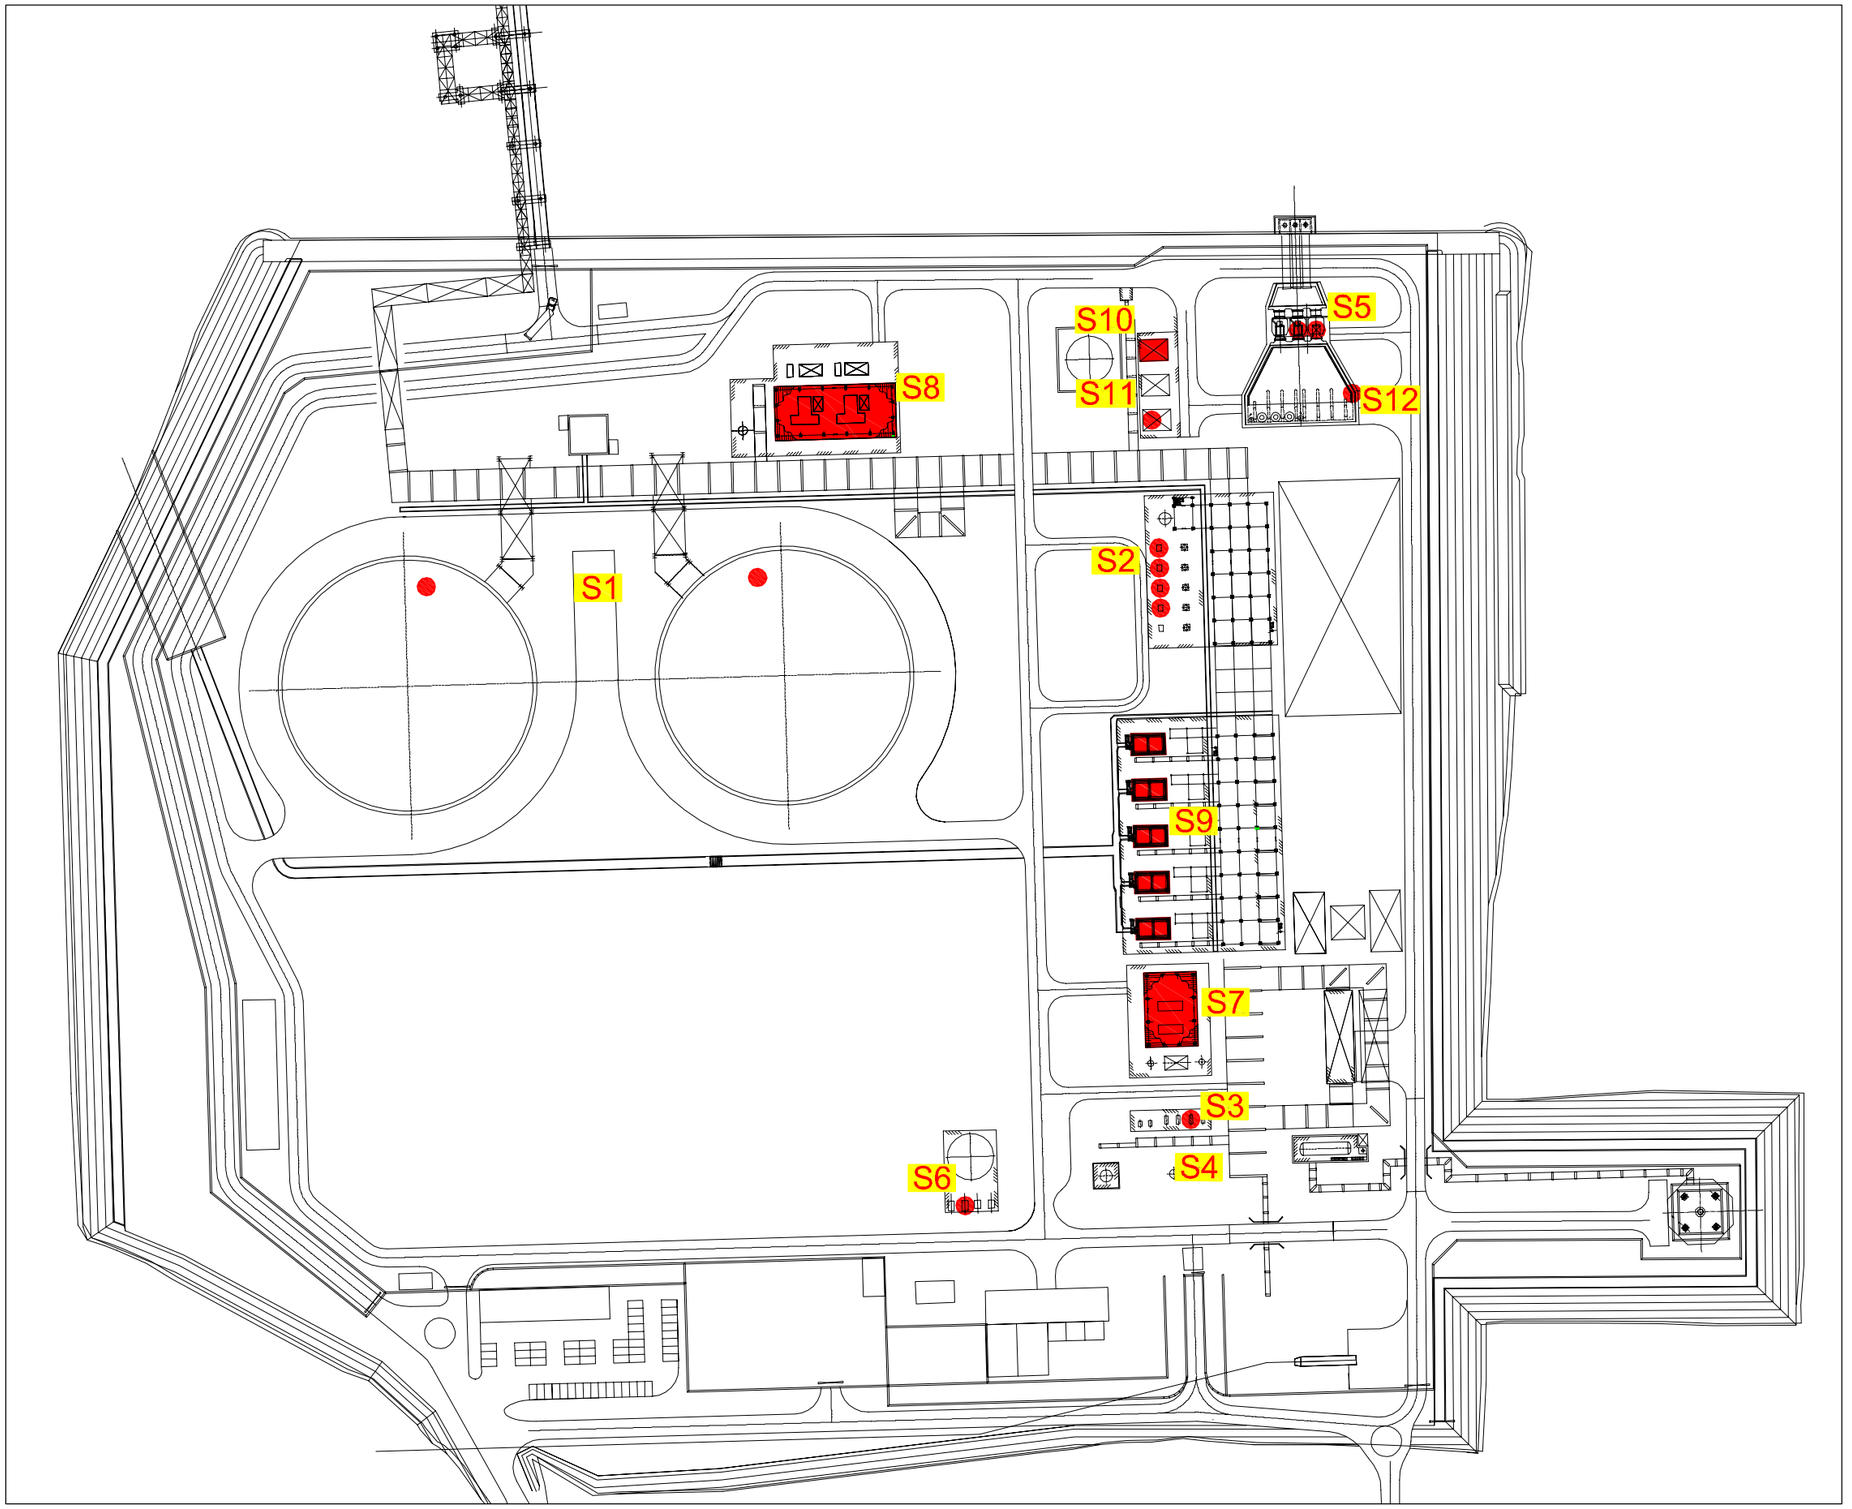

LEGENDA

SORGENTI PRINCIPALI DI RUMORE

COLLOCAZIONE SORGENTI

Codice Equipment	Descrizione Equipment	No. Totali / esercizio
S1	Pompe interne ai serbatoi	4/2
S2	Pompe Sendout	5/4
S3	Pompe Acqua Servizio	2/1
S4	Pompe Acqua Potabile	2/1
S5	Pompe Acqua Mare	3/2
S6	Pompe Jockey Firewater	2/1
S7	Compressore aria strumenti	2/1
S8	Compressori BOG	2/2
S9	ORV	5/5
S10	Vaporizzatore Atmosferico Azoto	1/1
S11	Nitrogen Supply Package	1/1
S12	Sistema Clorazione Acqua Mare	2/1

SCALA

0 20 40 80 m

RIFERIMENTO

BRINDISI LNG, 2007, DOCUMENTAZIONE CONSEGNATA DA BRINDISI LNG A D'APPOLONIA IN DATA 5 DICEMBRE 2007

FIGURA 10.2

LOCALIZZAZIONE DELLE SORGENTI SONORE