

LEGENDA

ELABORATI DI RIFERIMENTO
 PLANIMETRIA DI PROGETTO PD 0 C08 C0808 0 SD PP 01 A


CARATTERISTICHE DEI MATERIALI

NOTE
 Le misure sono espresse in metri
 Gli angoli sono espresi in gradi sessagesimali



IL CONCESSIONARIO
ARC AUTOSTRADA REGIONALE CISPADANA
REGIONE Emilia-Romagna
AUTOSTRADA REGIONALE CISPADANA
DAL CASELLO DI REGGIOLO-ROLO SULLA A22 AL CASELLO DI FERRARA SUD SULLA A13
 CODICE C.U.P. E81808000500009
PROGETTO DEFINITIVO

ASSE AUTOSTRADALE (COMPRESIVO DEGLI INTERVENTI LOCALI)
 PROGETTAZIONE STRADALE
 VIABILITA' DI COLLEGAMENTO
 C08 (EX M007) VIAB. DI COLLEG. TRA LA S.C. SALDE ENTRA' ED IL POLO IND. DI FINALE E.
 SEGNALETICA ORIZZONTALE - PLANIMETRIA DI PROGETTO

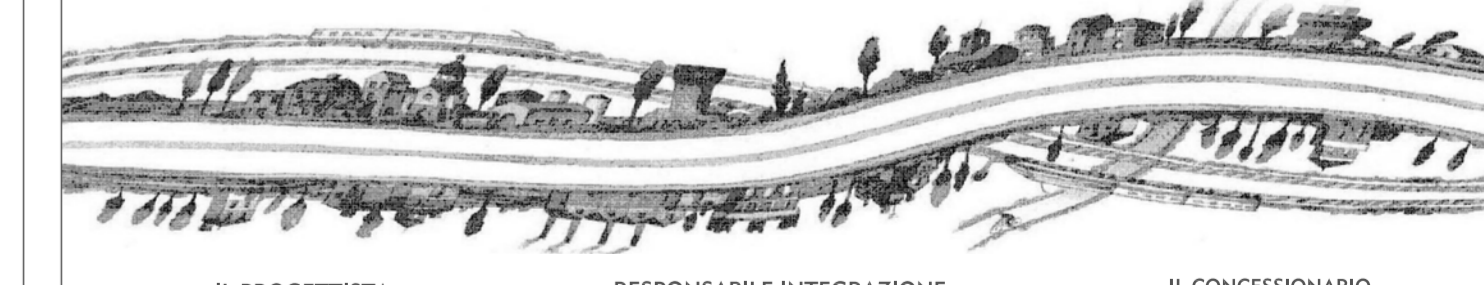

IL PROGETTISTA
 Ing. Antonio De Fazio
 Albo Ing. Prov. Bologna n° 3696

RESPONSABILE INTEGRAZIONE PRESTAZIONI SPECIALISTICHE
 Ing. Emilio Salsi
 Albo Ing. Reggionova n° 945

IL CONCESSIONARIO
 Azienda Regionale Caspadiana S.p.A.
 L. VESCOVATI
 Giovanni Pizzari
 Wokum

REVISIONI		DESCRIZIONE	REDAZIONE	APPROVAZIONE
A	17.04.2012	EMISSIONE	Azzolini	De Fazio Salsi
IDENTIFICAZIONE ELABORATO				
NUM. PROIE.	FOGLIO	DATA	PROGETTO	SCALE
1430	01	17.04.2012	03	1:2000

PROGETTO DEFINITIVO
 03 MAGGIO 2012