



PLANIMETRIA CON DISTRIBUZIONE E TIPOLOGICHE IMPIANTI - ROTATORIA C08-R1 - Scala: 1:500

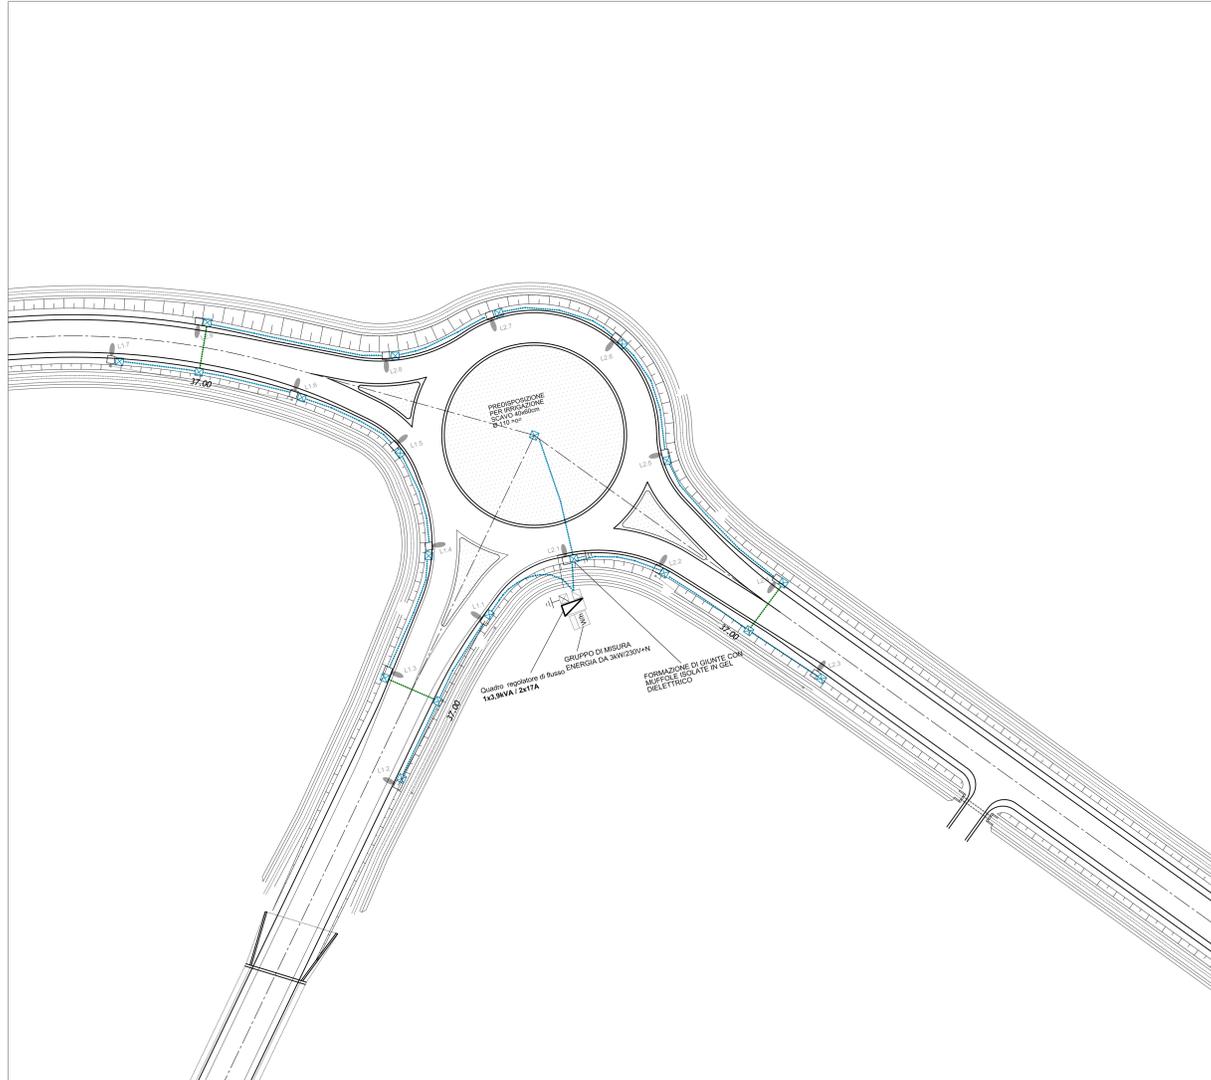

PLANIMETRIA CON DISTRIBUZIONE E TIPOLOGICHE IMPIANTI - ROTATORIA C08-R2 - Scala: 1:500



KEY-PLAN

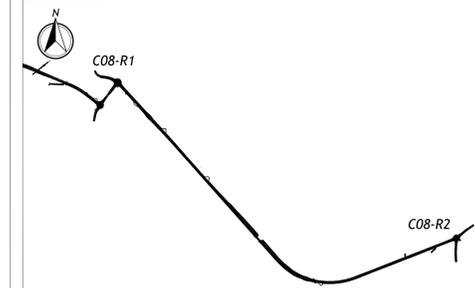

LEGENDA

- PUNTO DI CONSEGNA ENERGIA ELETTRICA PER ILLUMINAZIONE PUBBLICA
- QUADRO ELETTRICO ILLUMINAZIONE CON REGOLATORE DI TENSIONE QE-IP-XX (VEDI PARTICOLARE 9)
- POZZETTO DI DERIVAZIONE IN CLS DA 400x400x600 mm CON CHIUSINO IN GHISA SFEROIDALE CARRABILE C250 (VEDI PARTICOLARE 7)
- POZZETTO DI DERIVAZIONE IN CLS DA 400x400x600 mm CON CHIUSINO IN GHISA SFEROIDALE CARRABILE INTEGRATO NEL PLINTO PALO (VEDI PARTICOLARE 9)
- DISPERSORE DI TERRA IN ACC. ZC. DA 1500x50x50x5 mm
- PUNTO LUCE CON APPARECCHIO ILLUMINANTE TIPO ARMATURA IN FUSIONE DI ALLUMINIO DA 150W H57-MF INSTALLATO SU PALO IN ACCIAIO ZINCATO H=10m TL. COMPLETO DI SBRACCIO 2m E PLINTO PREFABBRICATO DA 1500x1200x1200mm CON (VEDI PARTICOLARE 1+3+6)
- CORDA NUDA 35mmq
- CAVIDOTTO FLESSIBILE IN HDPE A DOPPIA PARETE INTERNO LISCIO, CORRUGATO ESTERNAMENTE 210 110 mm POSTA SU LETTO DI SABBIA VAGLIATA E RICOPERTA DA UN MANTO DI CLS IN SCAVO DA 40x60 cm (VEDI PARTICOLARE 7+8)
- CAVIDOTTO FLESSIBILE IN HDPE A DOPPIA PARETE INTERNO LISCIO, CORRUGATO ESTERNAMENTE 210 110 mm POSTA SU LETTO DI SABBIA VAGLIATA E RICOPERTA DA UN MANTO DI MAGRONE IN SCAVO DA 40x110 cm PER ATTRAVERSAMENTO STRADALE (VEDI PARTICOLARE 7+8)

ELABORATI DI RIFERIMENTO

DETTAGLI PD 0 C08 CII08 0 IE PC 01 A

CARATTERISTICHE DEI MATERIALI

NOTE

IL CONCESSIONARIO  
 Regione Emilia-Romagna  
 ARCA AUTOSTRADA REGIONALI CISPADANE

**AUTOSTRADA REGIONALE CISPADANA**  
 DAL CASELLO DI REGGIOLO-ROLO SULLA A22  
 AL CASELLO DI FERRARA SUD SULLA A13  
 CODICE C.U.P. E81808000000009

**PROGETTO DEFINITIVO**

**ASSE AUTOSTRADALE (COMPRESIVO DEGLI INTERVENTI LOCALI)**  
 PROGETTAZIONE STRADALE  
 VIABILITA' DI COLLEGAMENTO  
 C08 (EX M007) VIAB. DI COLLEG. TRA LA S.C. SALDE ENTRA' ED IL POLO IND. DI FINALE E.  
 IMPIANTO DI ILLUMINAZIONE - PLANIMETRIA IMPIANTO



IL PROGETTISTA  
 Ing. Antonio De Fazio  
 Albo Ingegneri Prov. BO n° 3496/A

RESPONSABILE INTEGRAZIONE PRESTAZIONI SPECIALISTICHE  
 Ing. Emilio Salvi  
 Albo Ing. Reggio Emilia n° 1945

IL CONCESSIONARIO  
 Autostrade Regionali Cispadane S.p.A.  
 A PRESSIONE  
 Giovanni Pizzanti

G												
F												
E												
D												
C												
B												
A	17-04-2012	EMISSIONE					FRASSINETI FAZIO	SALVI				
REVISIONI		DATA	DESCRIZIONE	REDAZIONE	CONTROLLATO	APPROVAZIONE						
IDENTIFICAZIONE ELABORATO		NUM. PROSP.	FASC.	LETT.	GRUPPO	CODICE STRADA REG.	DATA STRADA	MEMO	TIPO SCAFO	PROCESSIONE	REDAZIONE	APPROVAZIONE
1	4	3	5	P	0	C	0	0	1	E	0	1
MAGGIO 2012												
Scala: 1:500												