

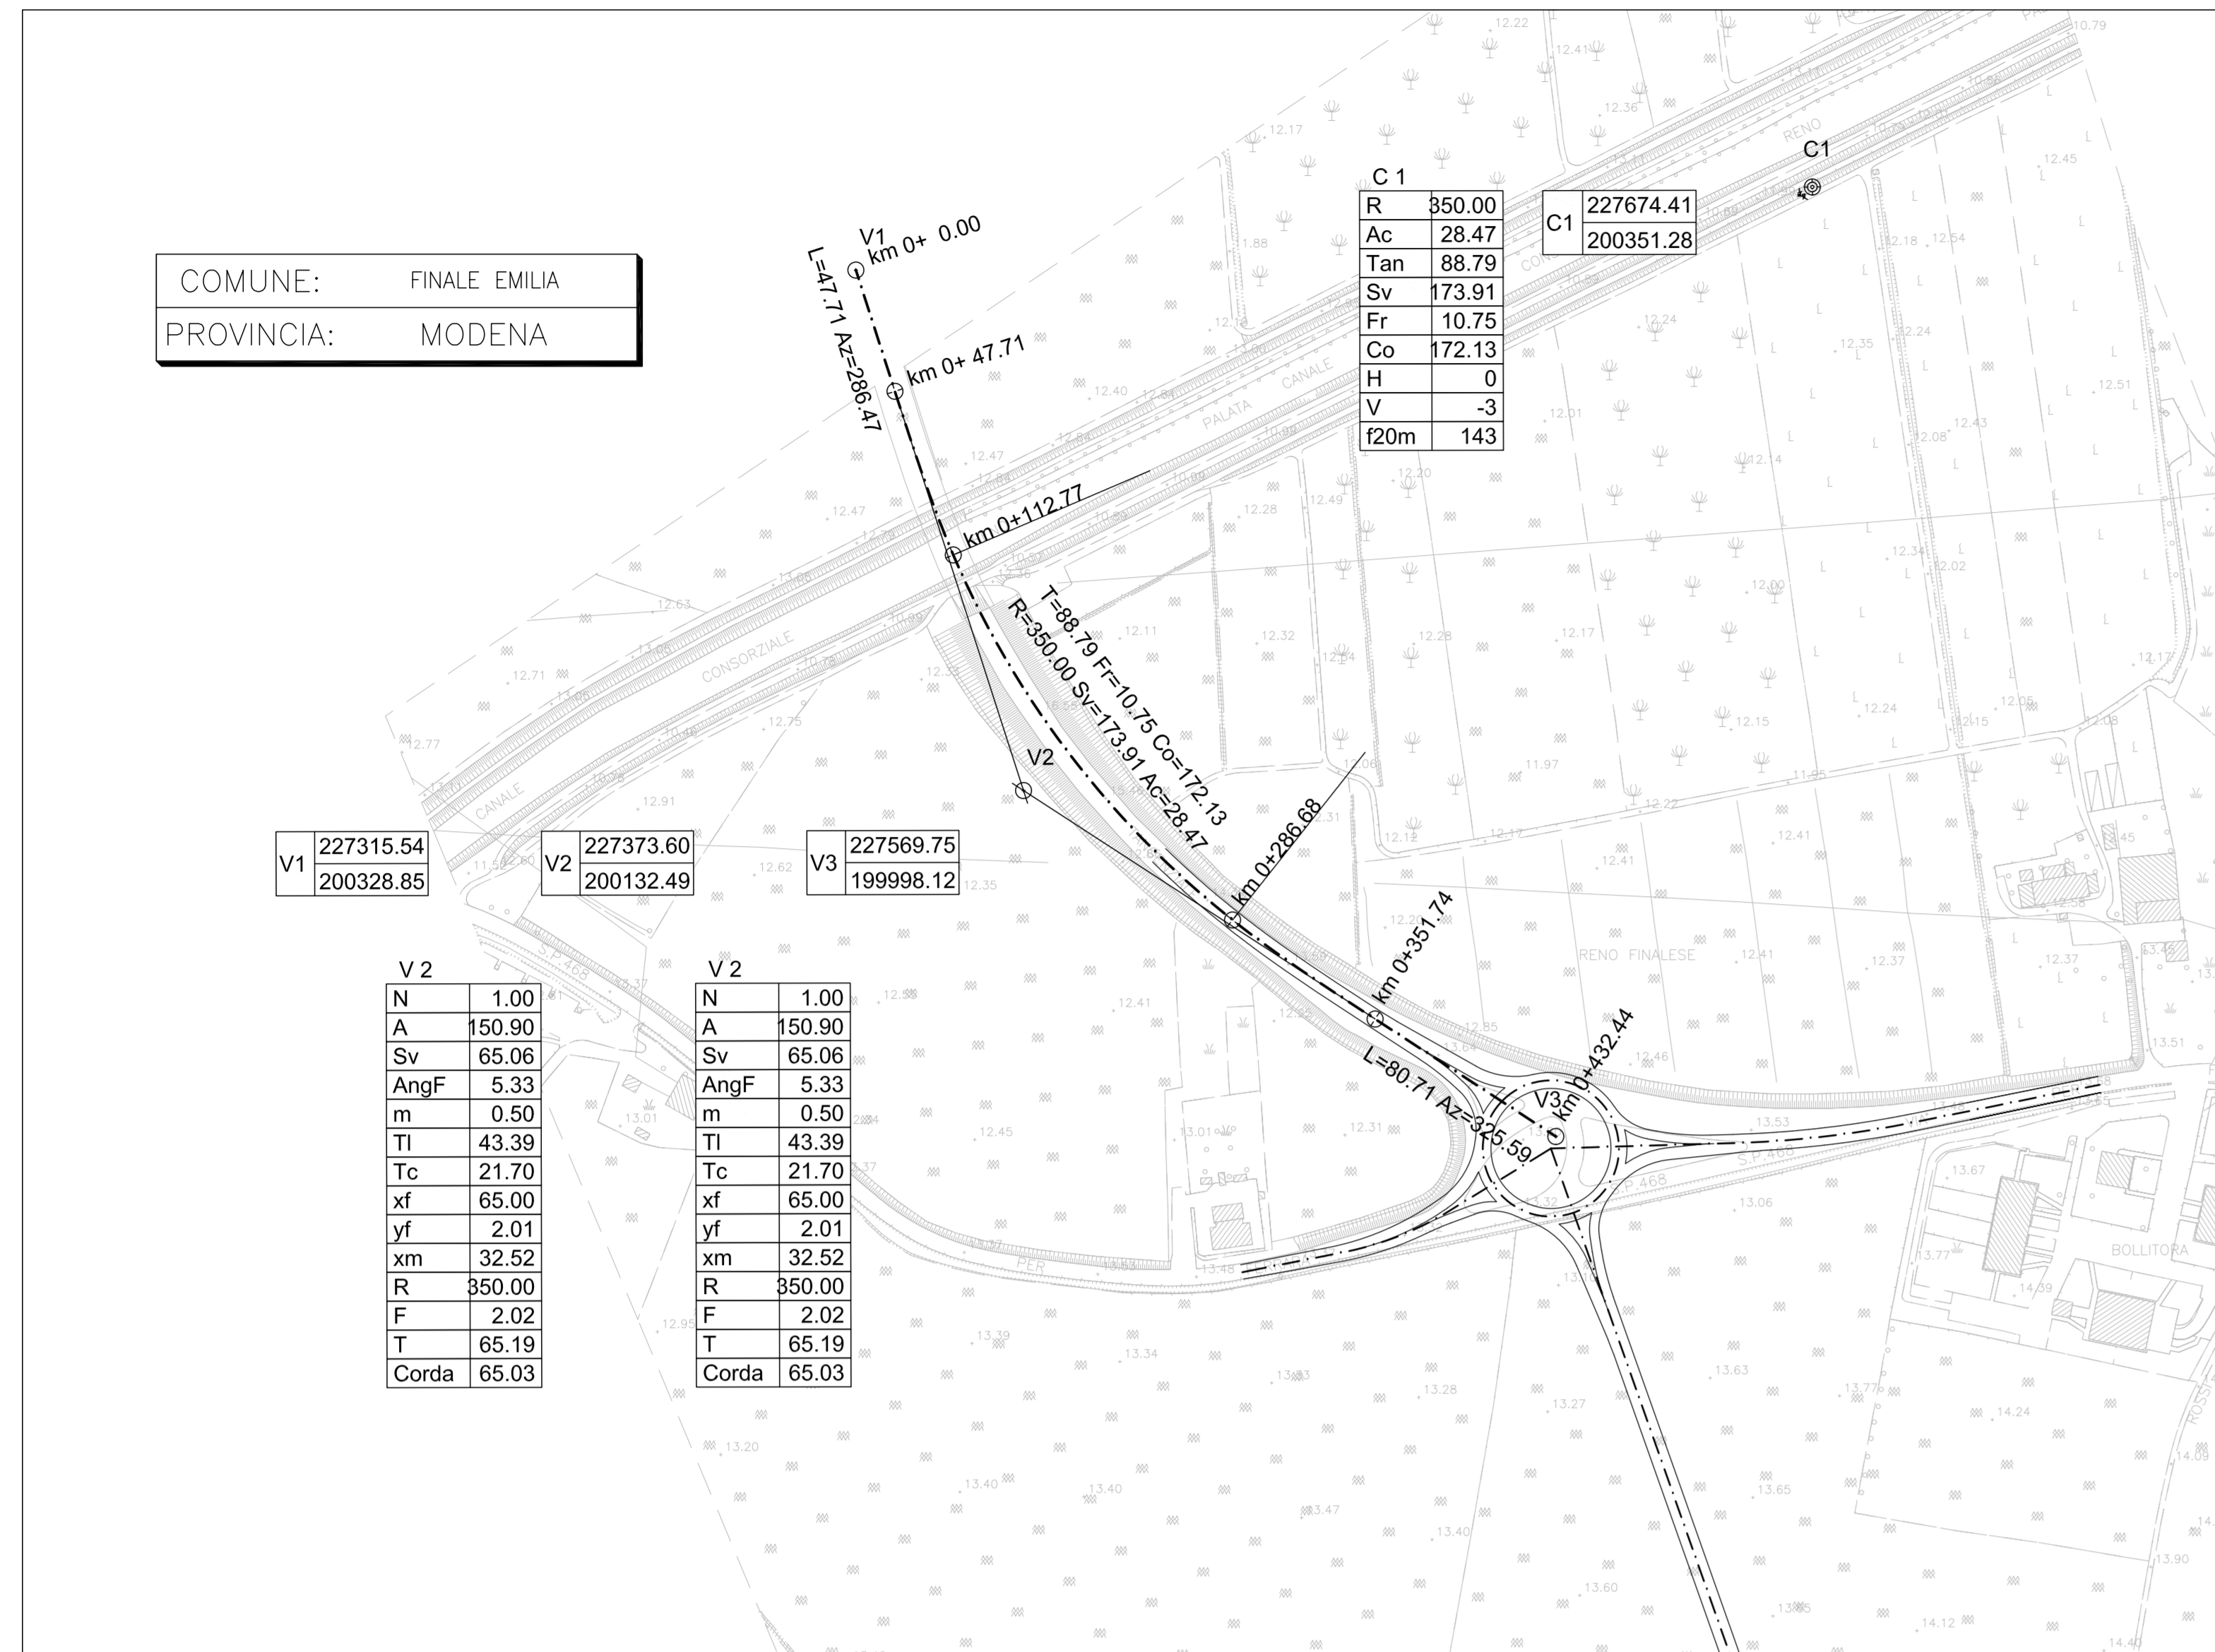
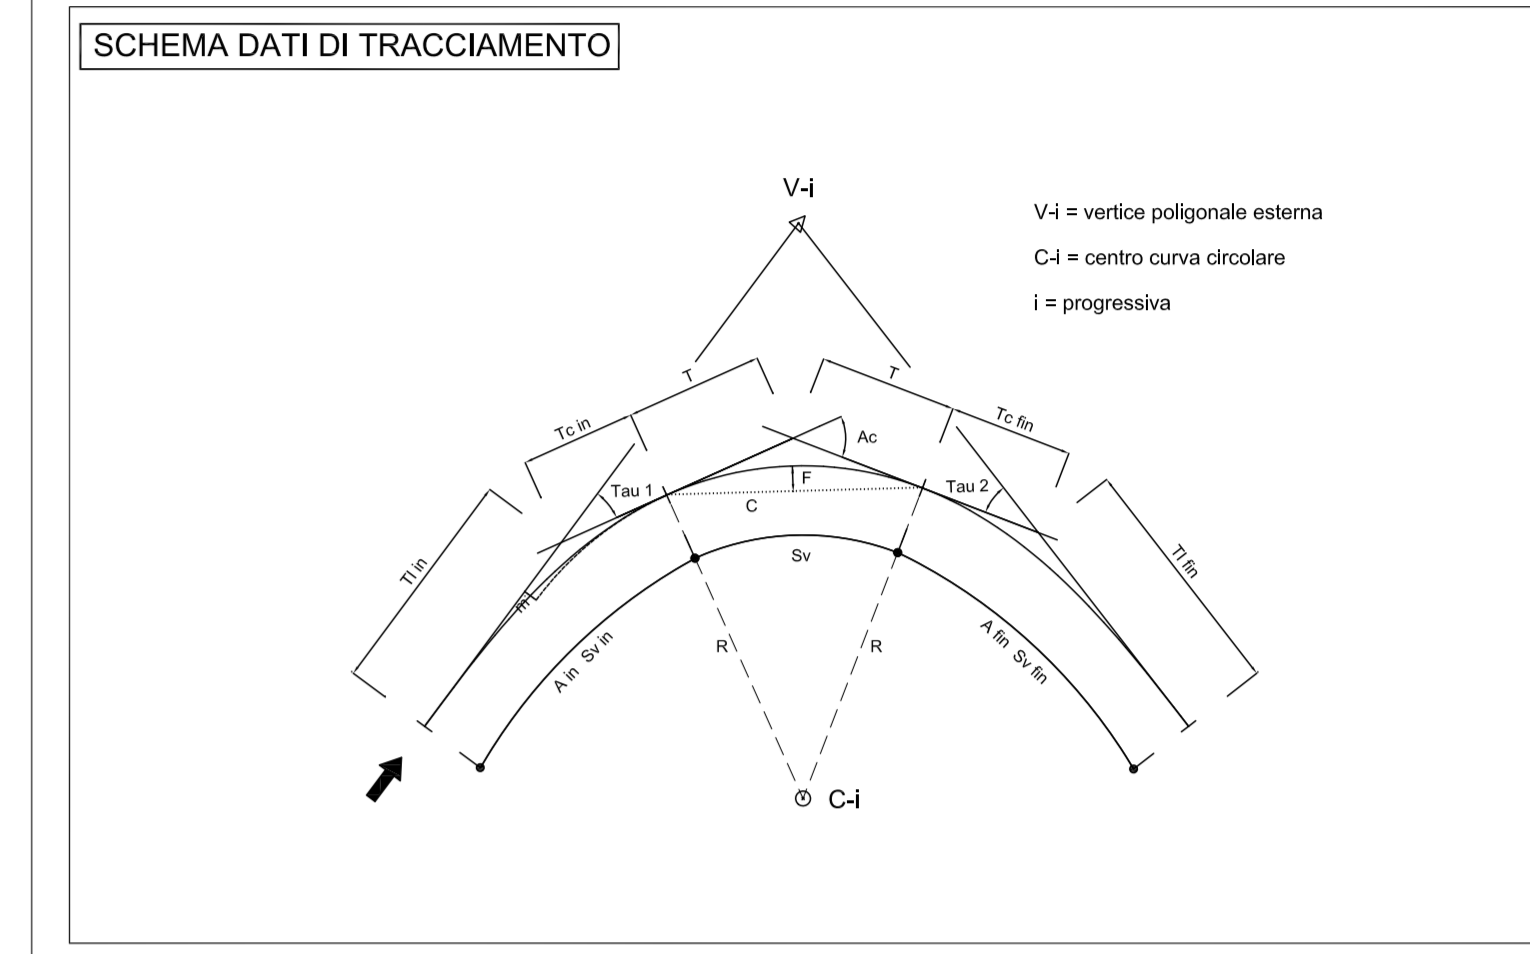
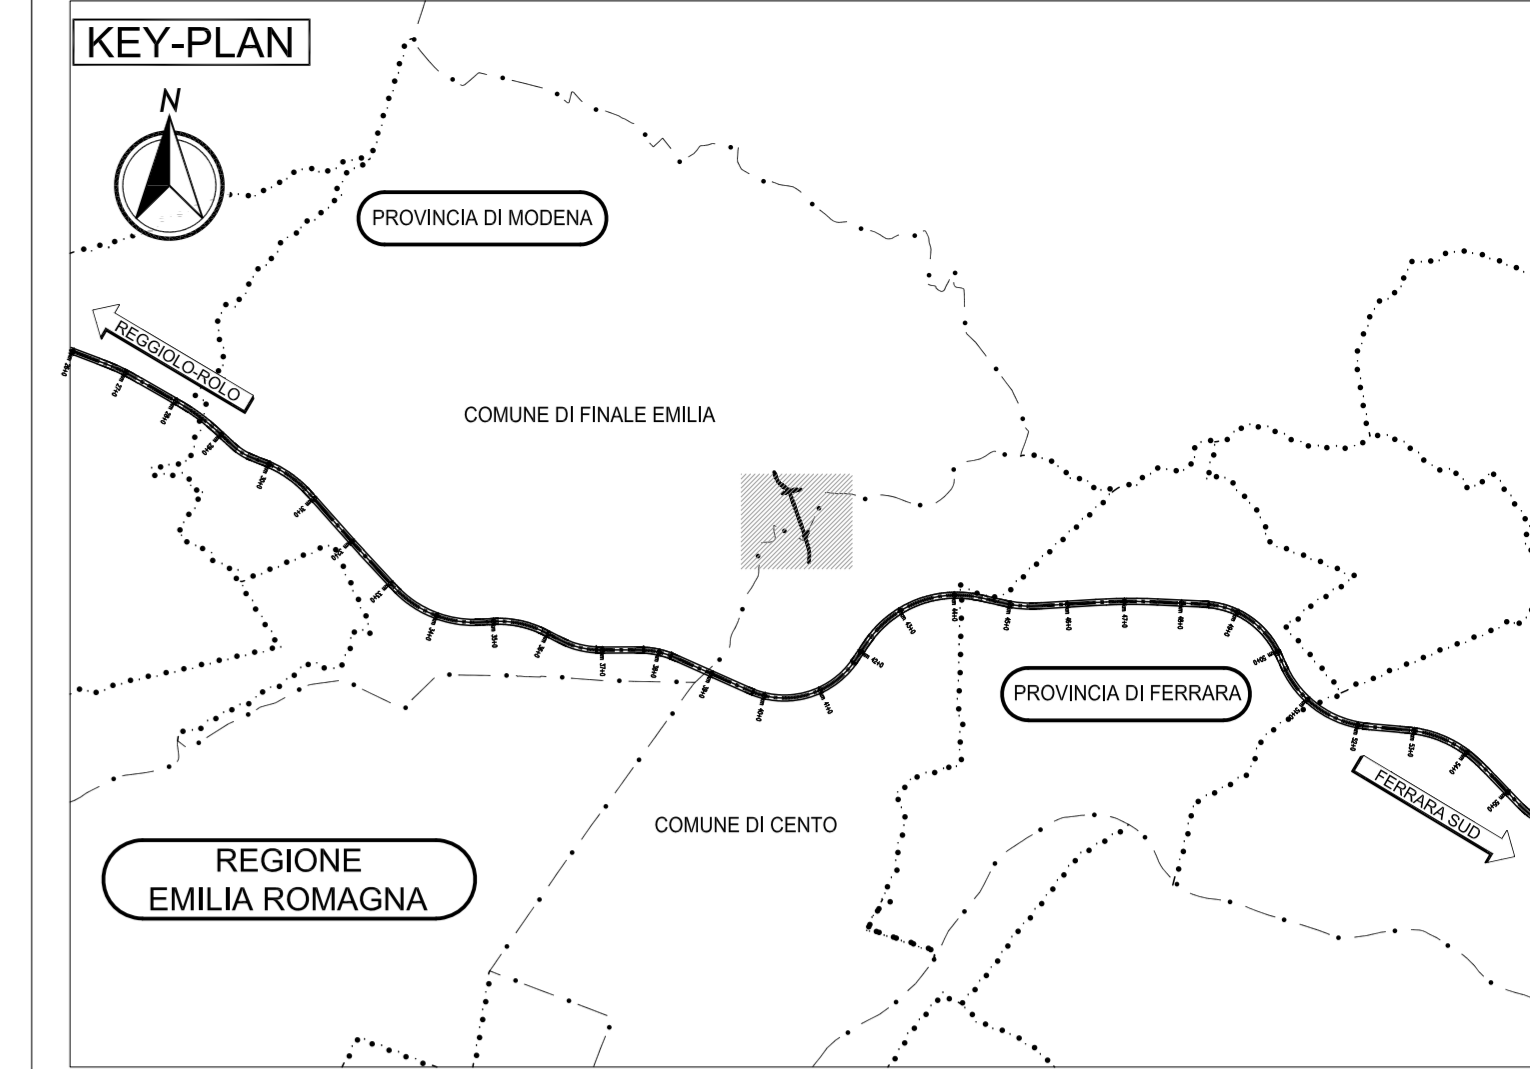


### TRACCIAMENTO - ASSE A

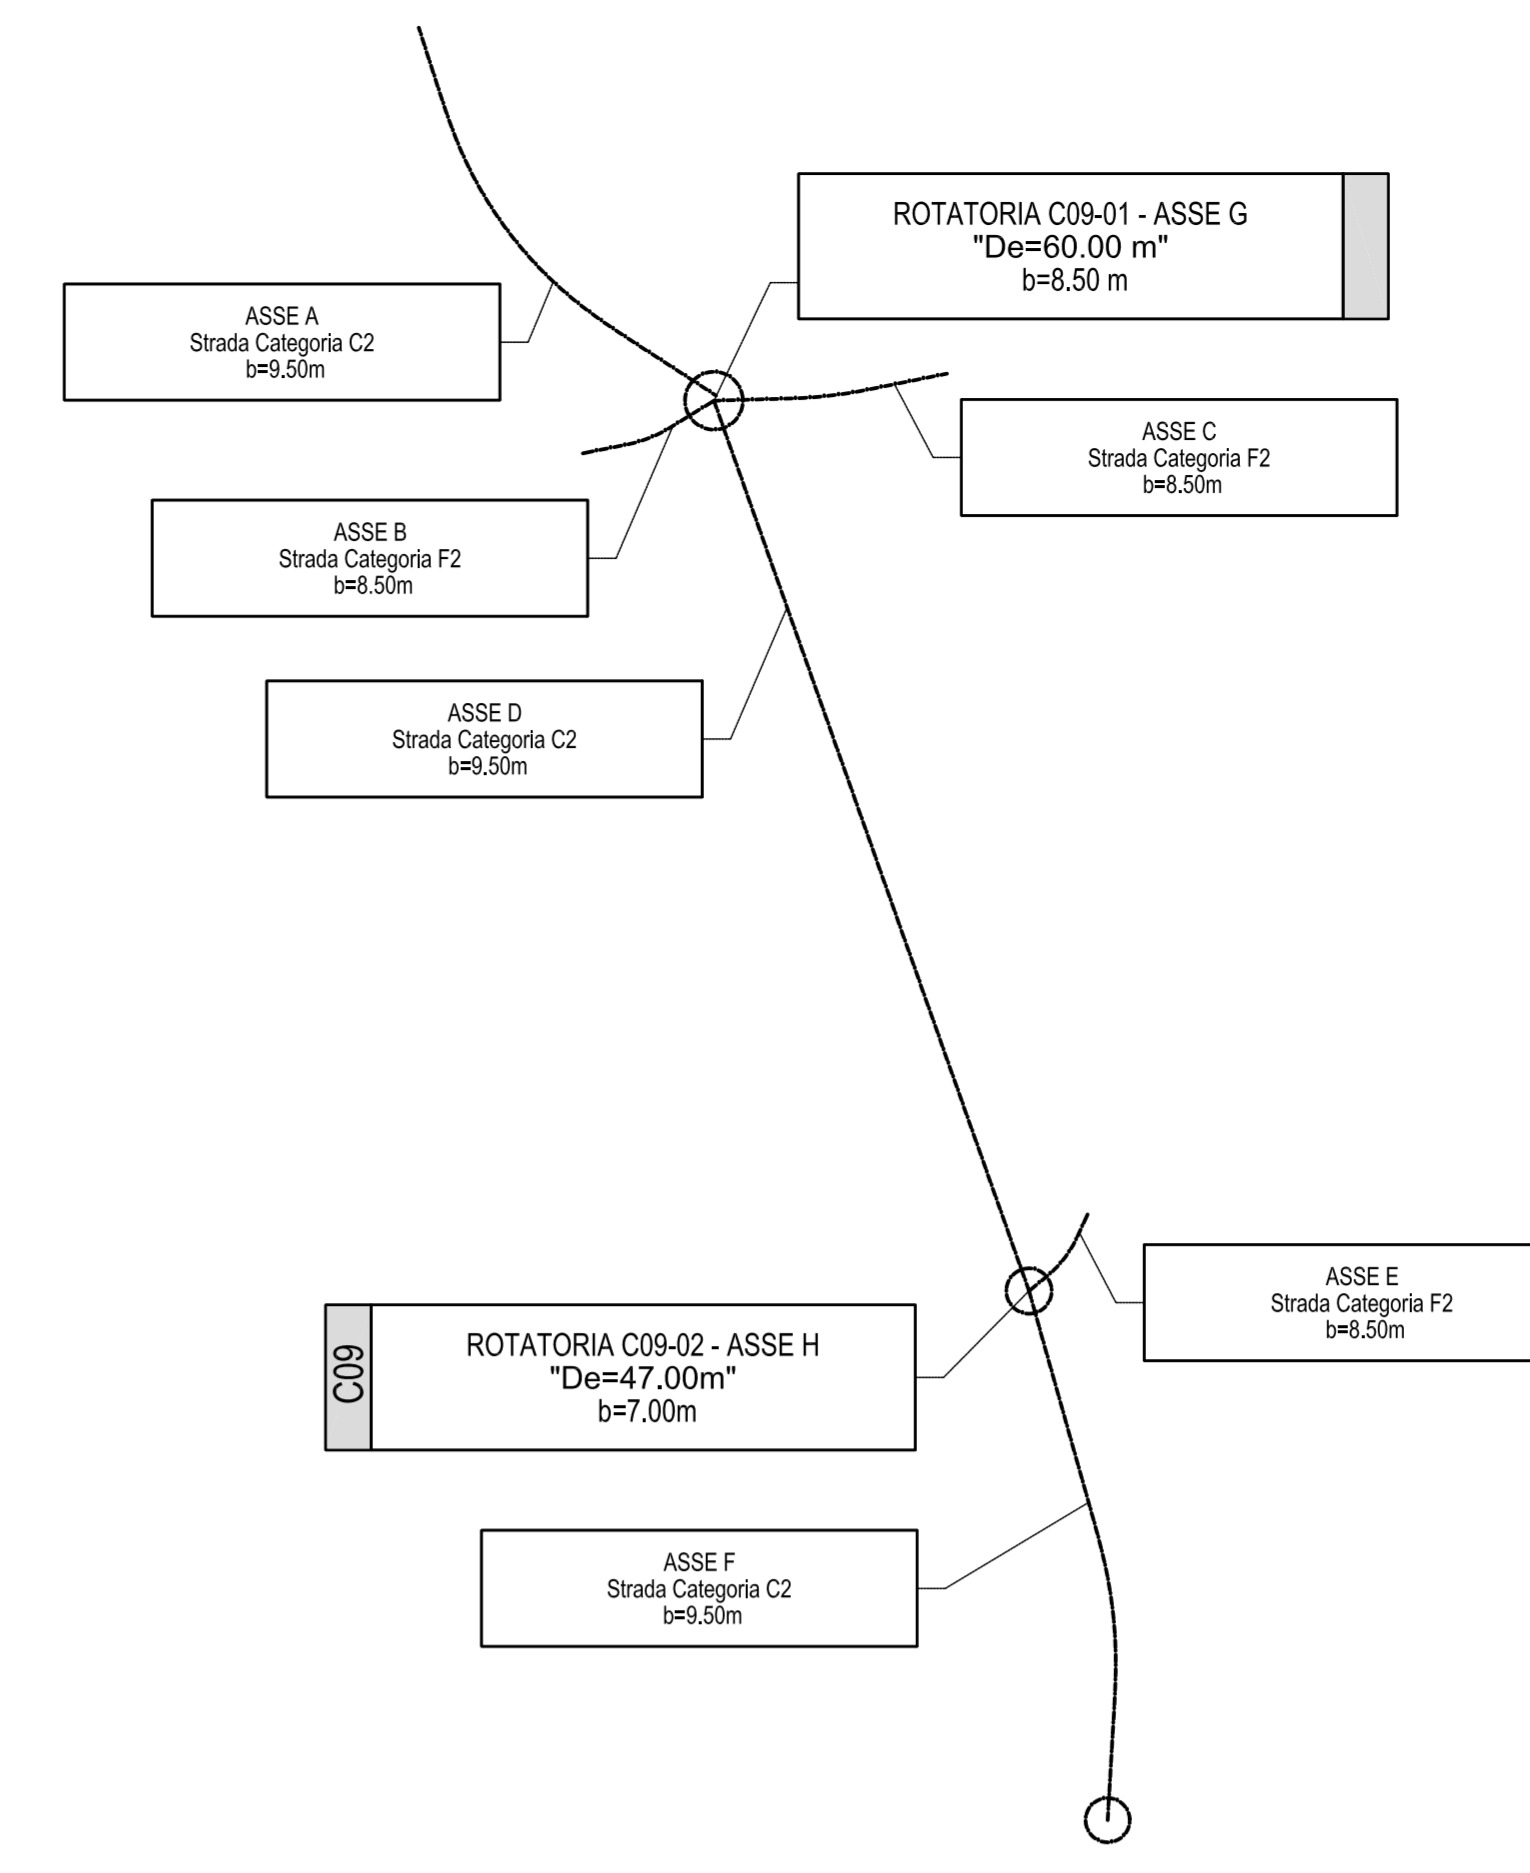

### TRACCIAMENTO - ASSE D

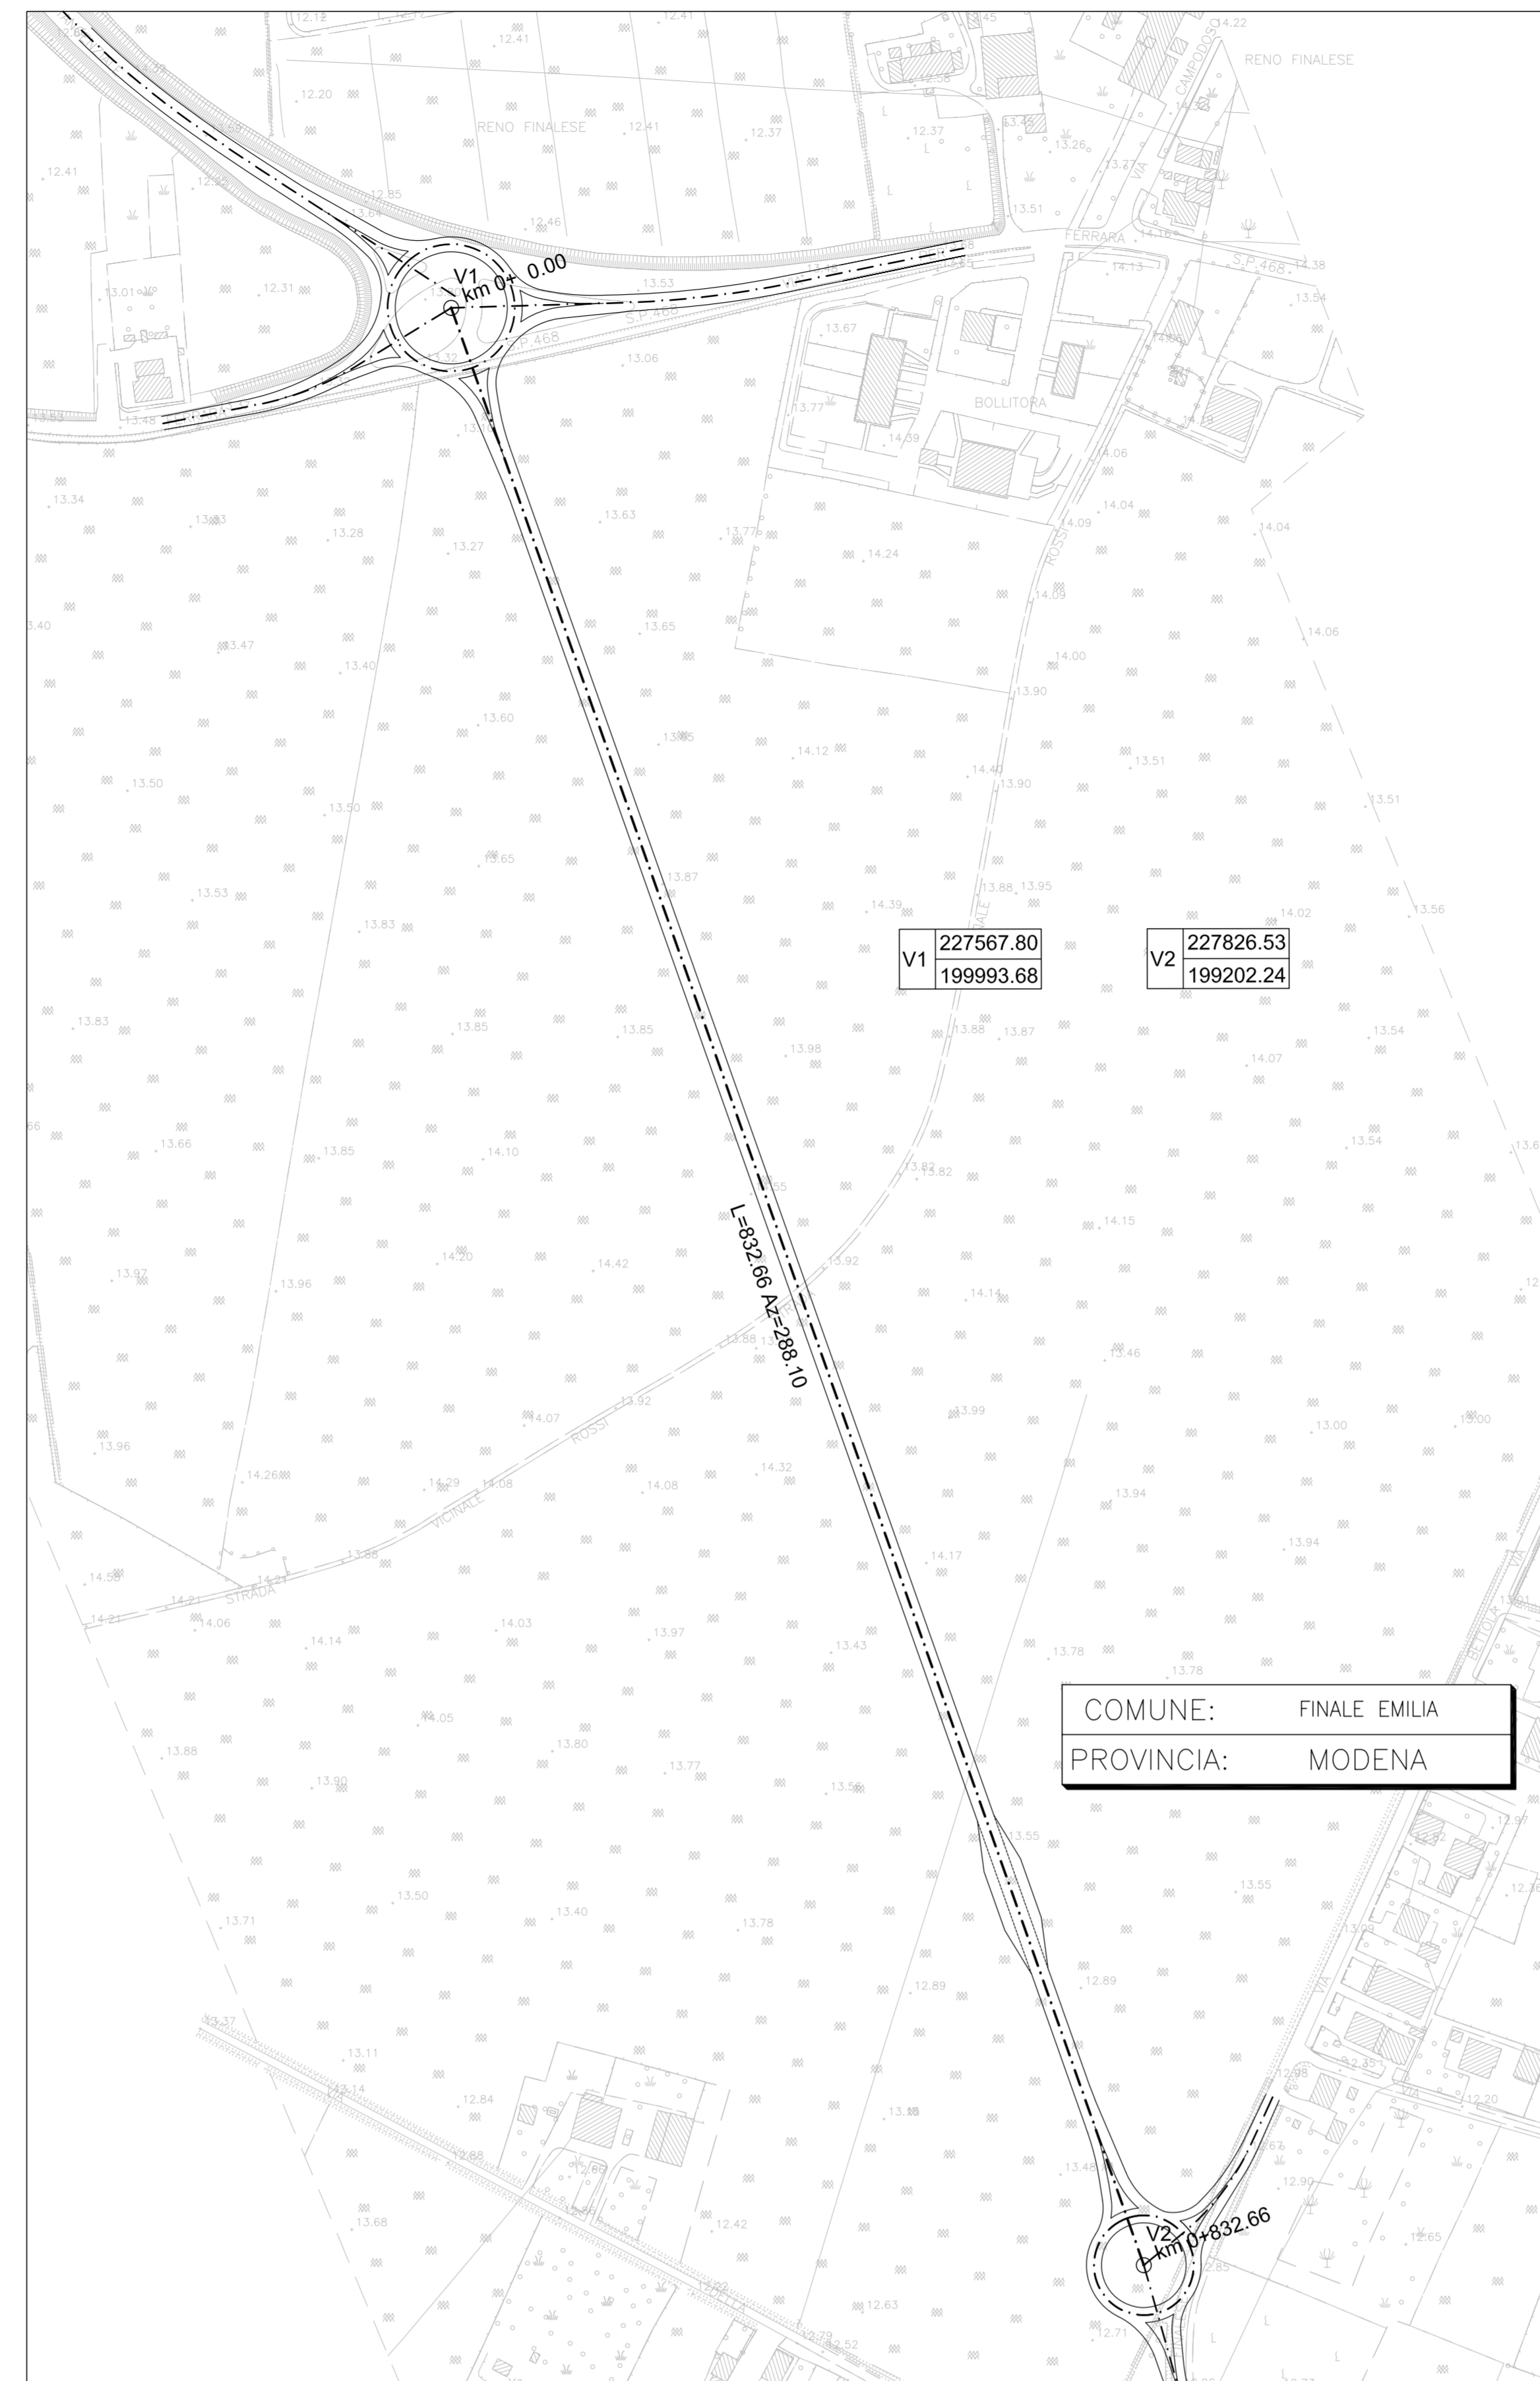

### ELABORATI DI RIFERIMENTO


PLANIMETRIA DI PROGETTO	PD 0 C09 CC509 0 SD P2 01 A
PROFILI LONGITUDINALI	PD 0 C09 CC509 0 SD F2 01 A
SEZIONI TRASVERSALI	PD 0 C09 CC509 0 SD SZ 01 A

### CARATTERISTICHE DEI MATERIALI


### NOTE

ELABORATO PRODOTTO IN COORDINATE GAUSS-BOAGA  
DATI DI TRACCIAMENTO RIPORTATI IN COORDINATE RETTILINEE


### TRACCIAMENTO - ASSE F

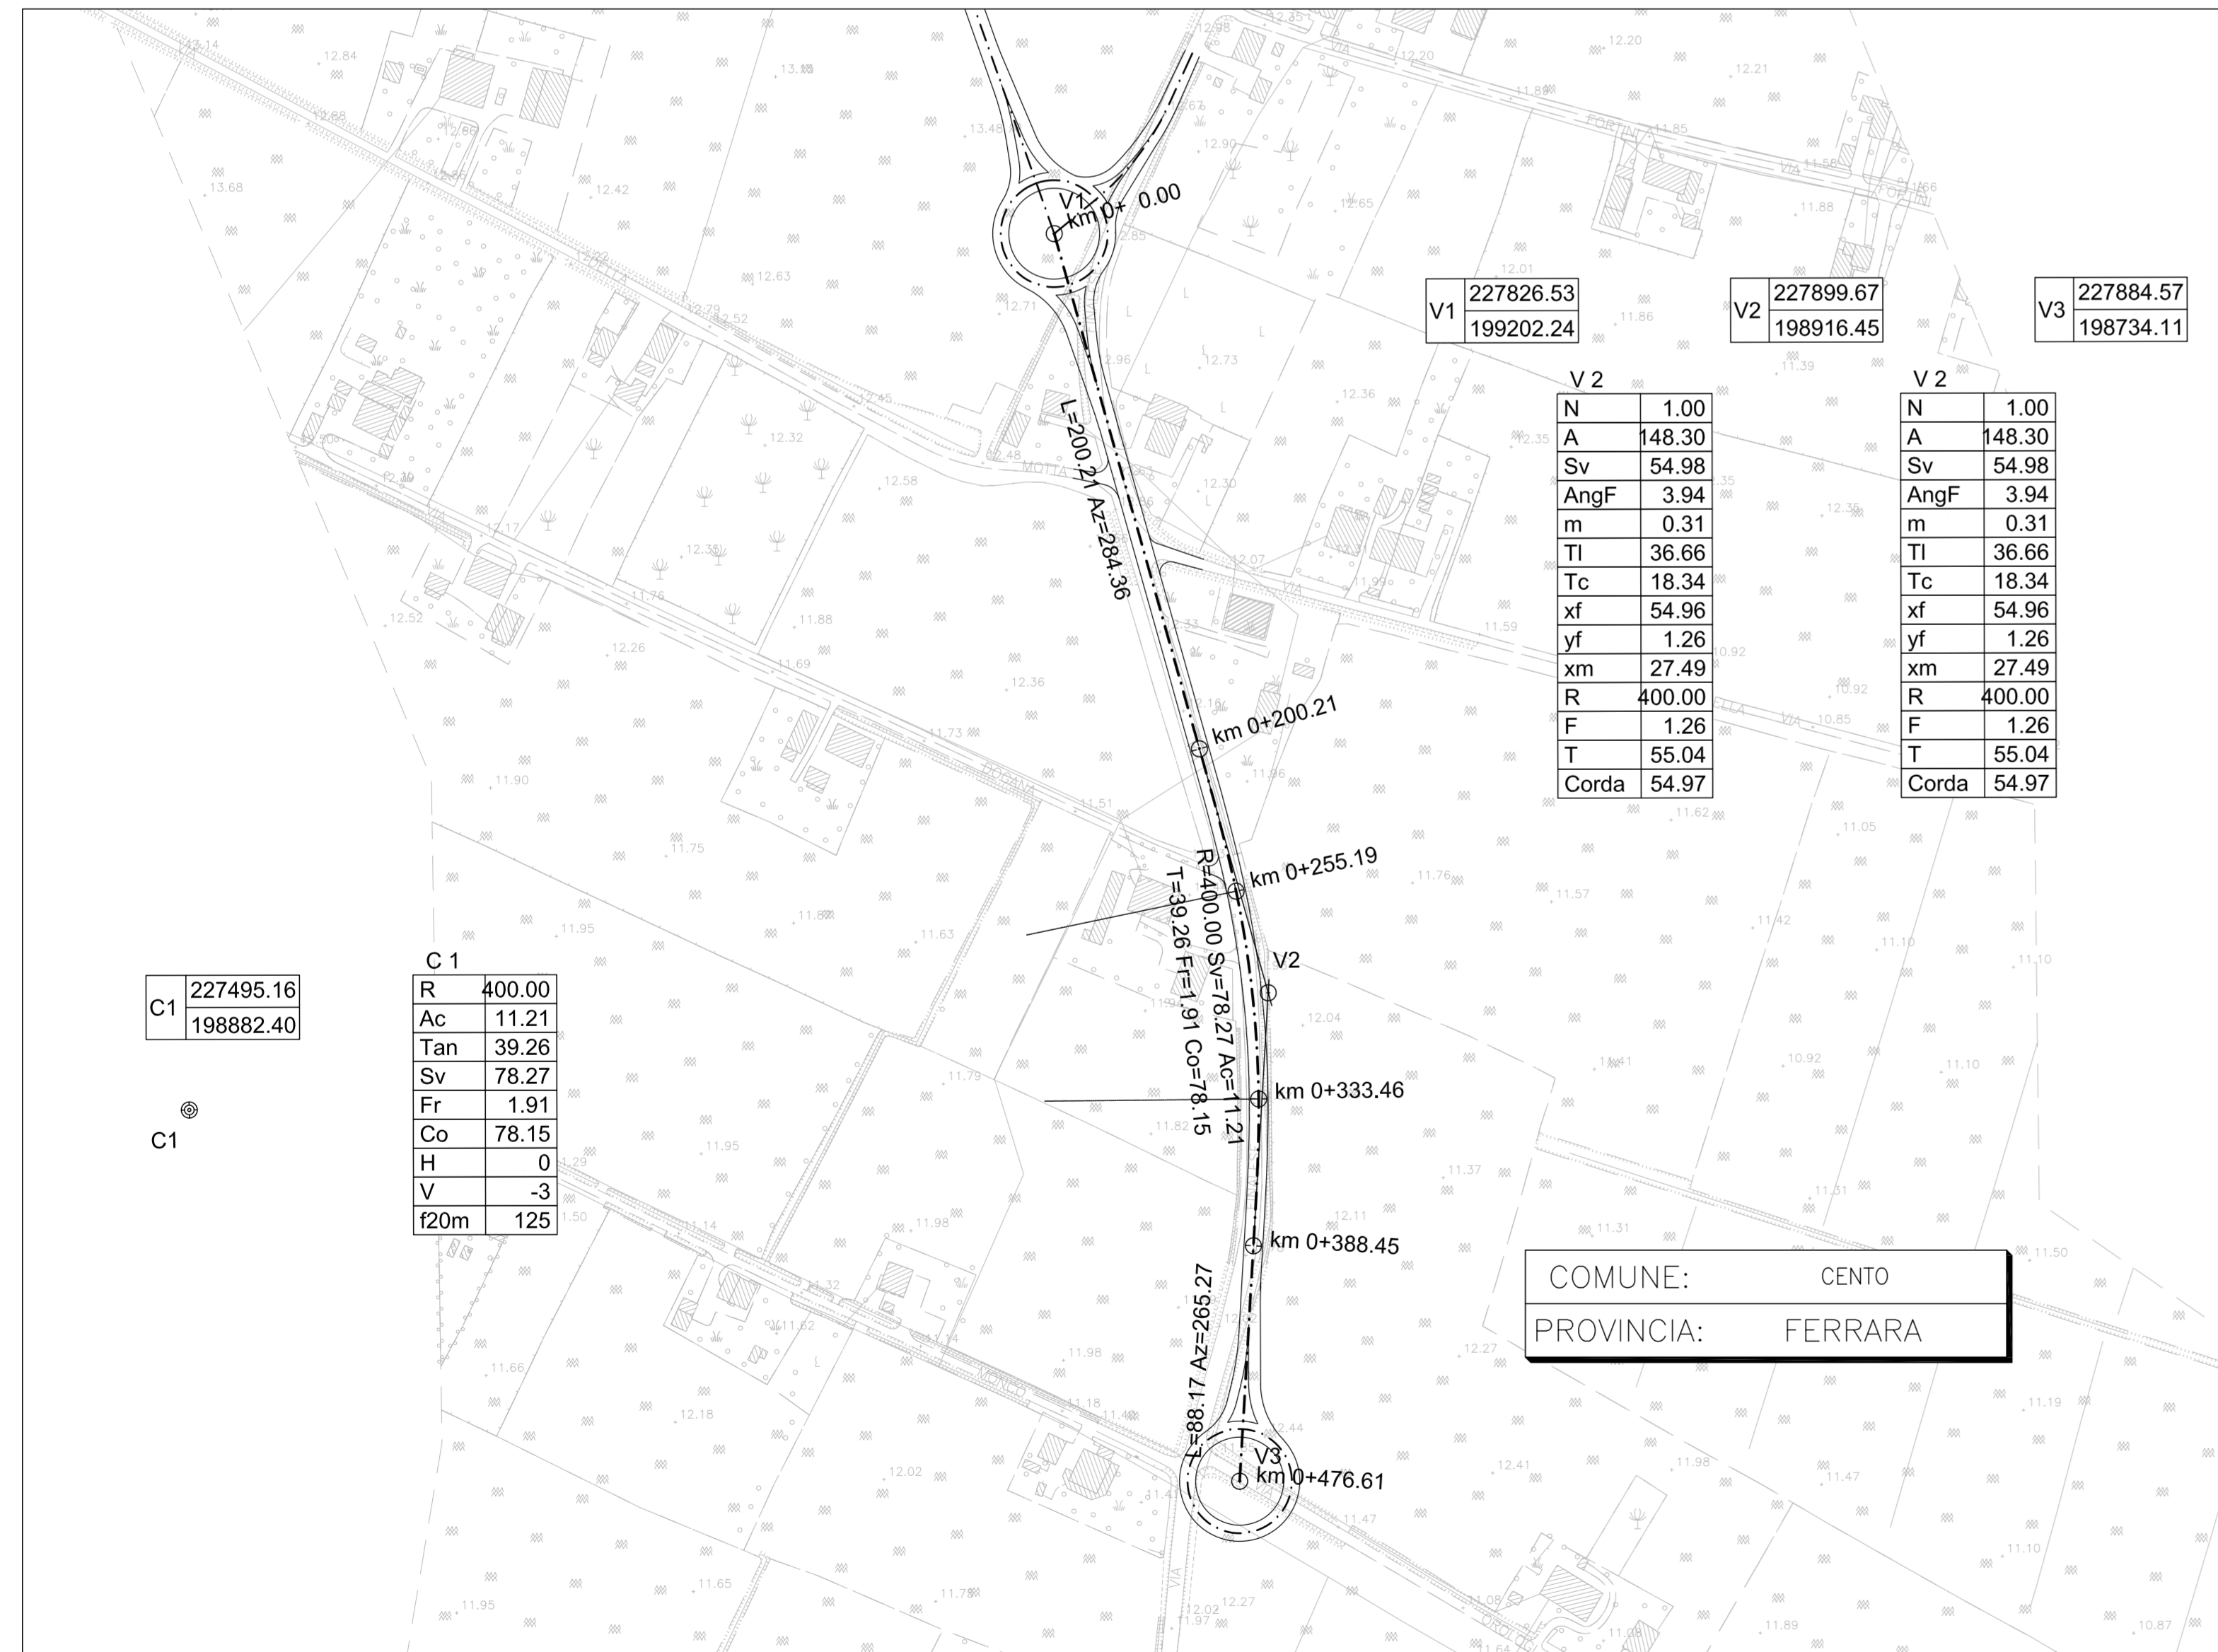

### TRACCIAMENTO - ASSE B

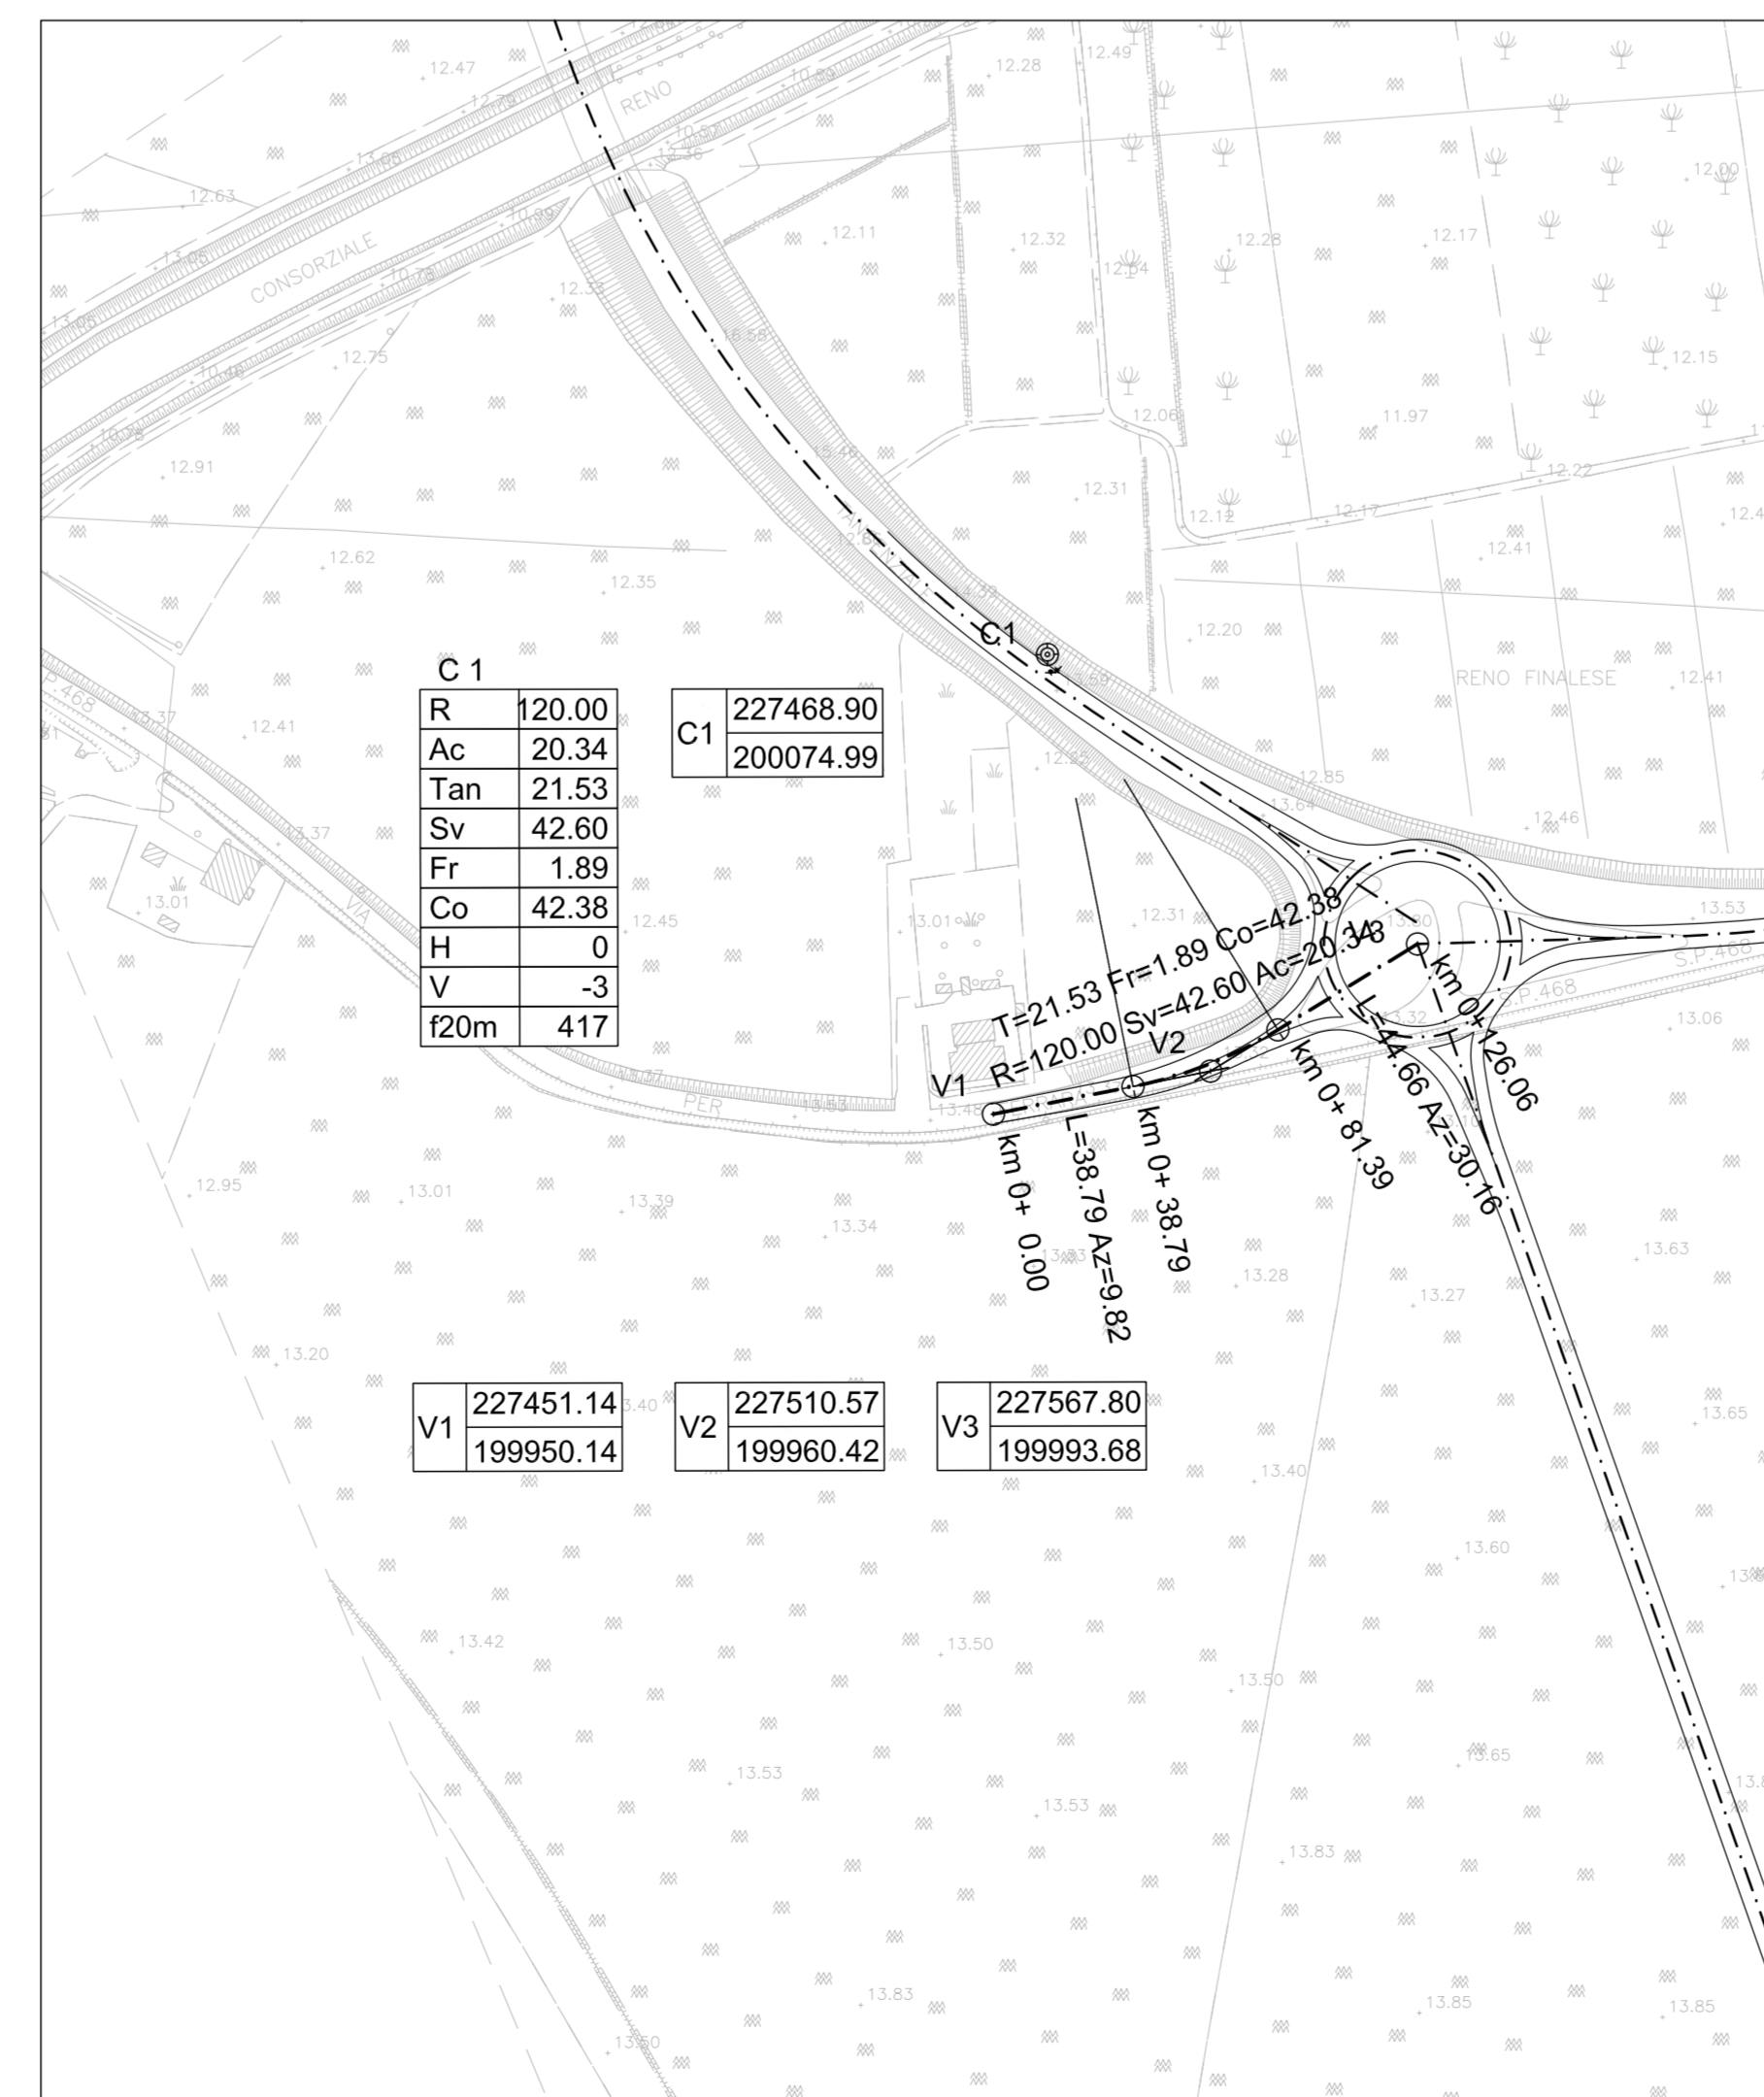

### TRACCIAMENTO - ASSE C

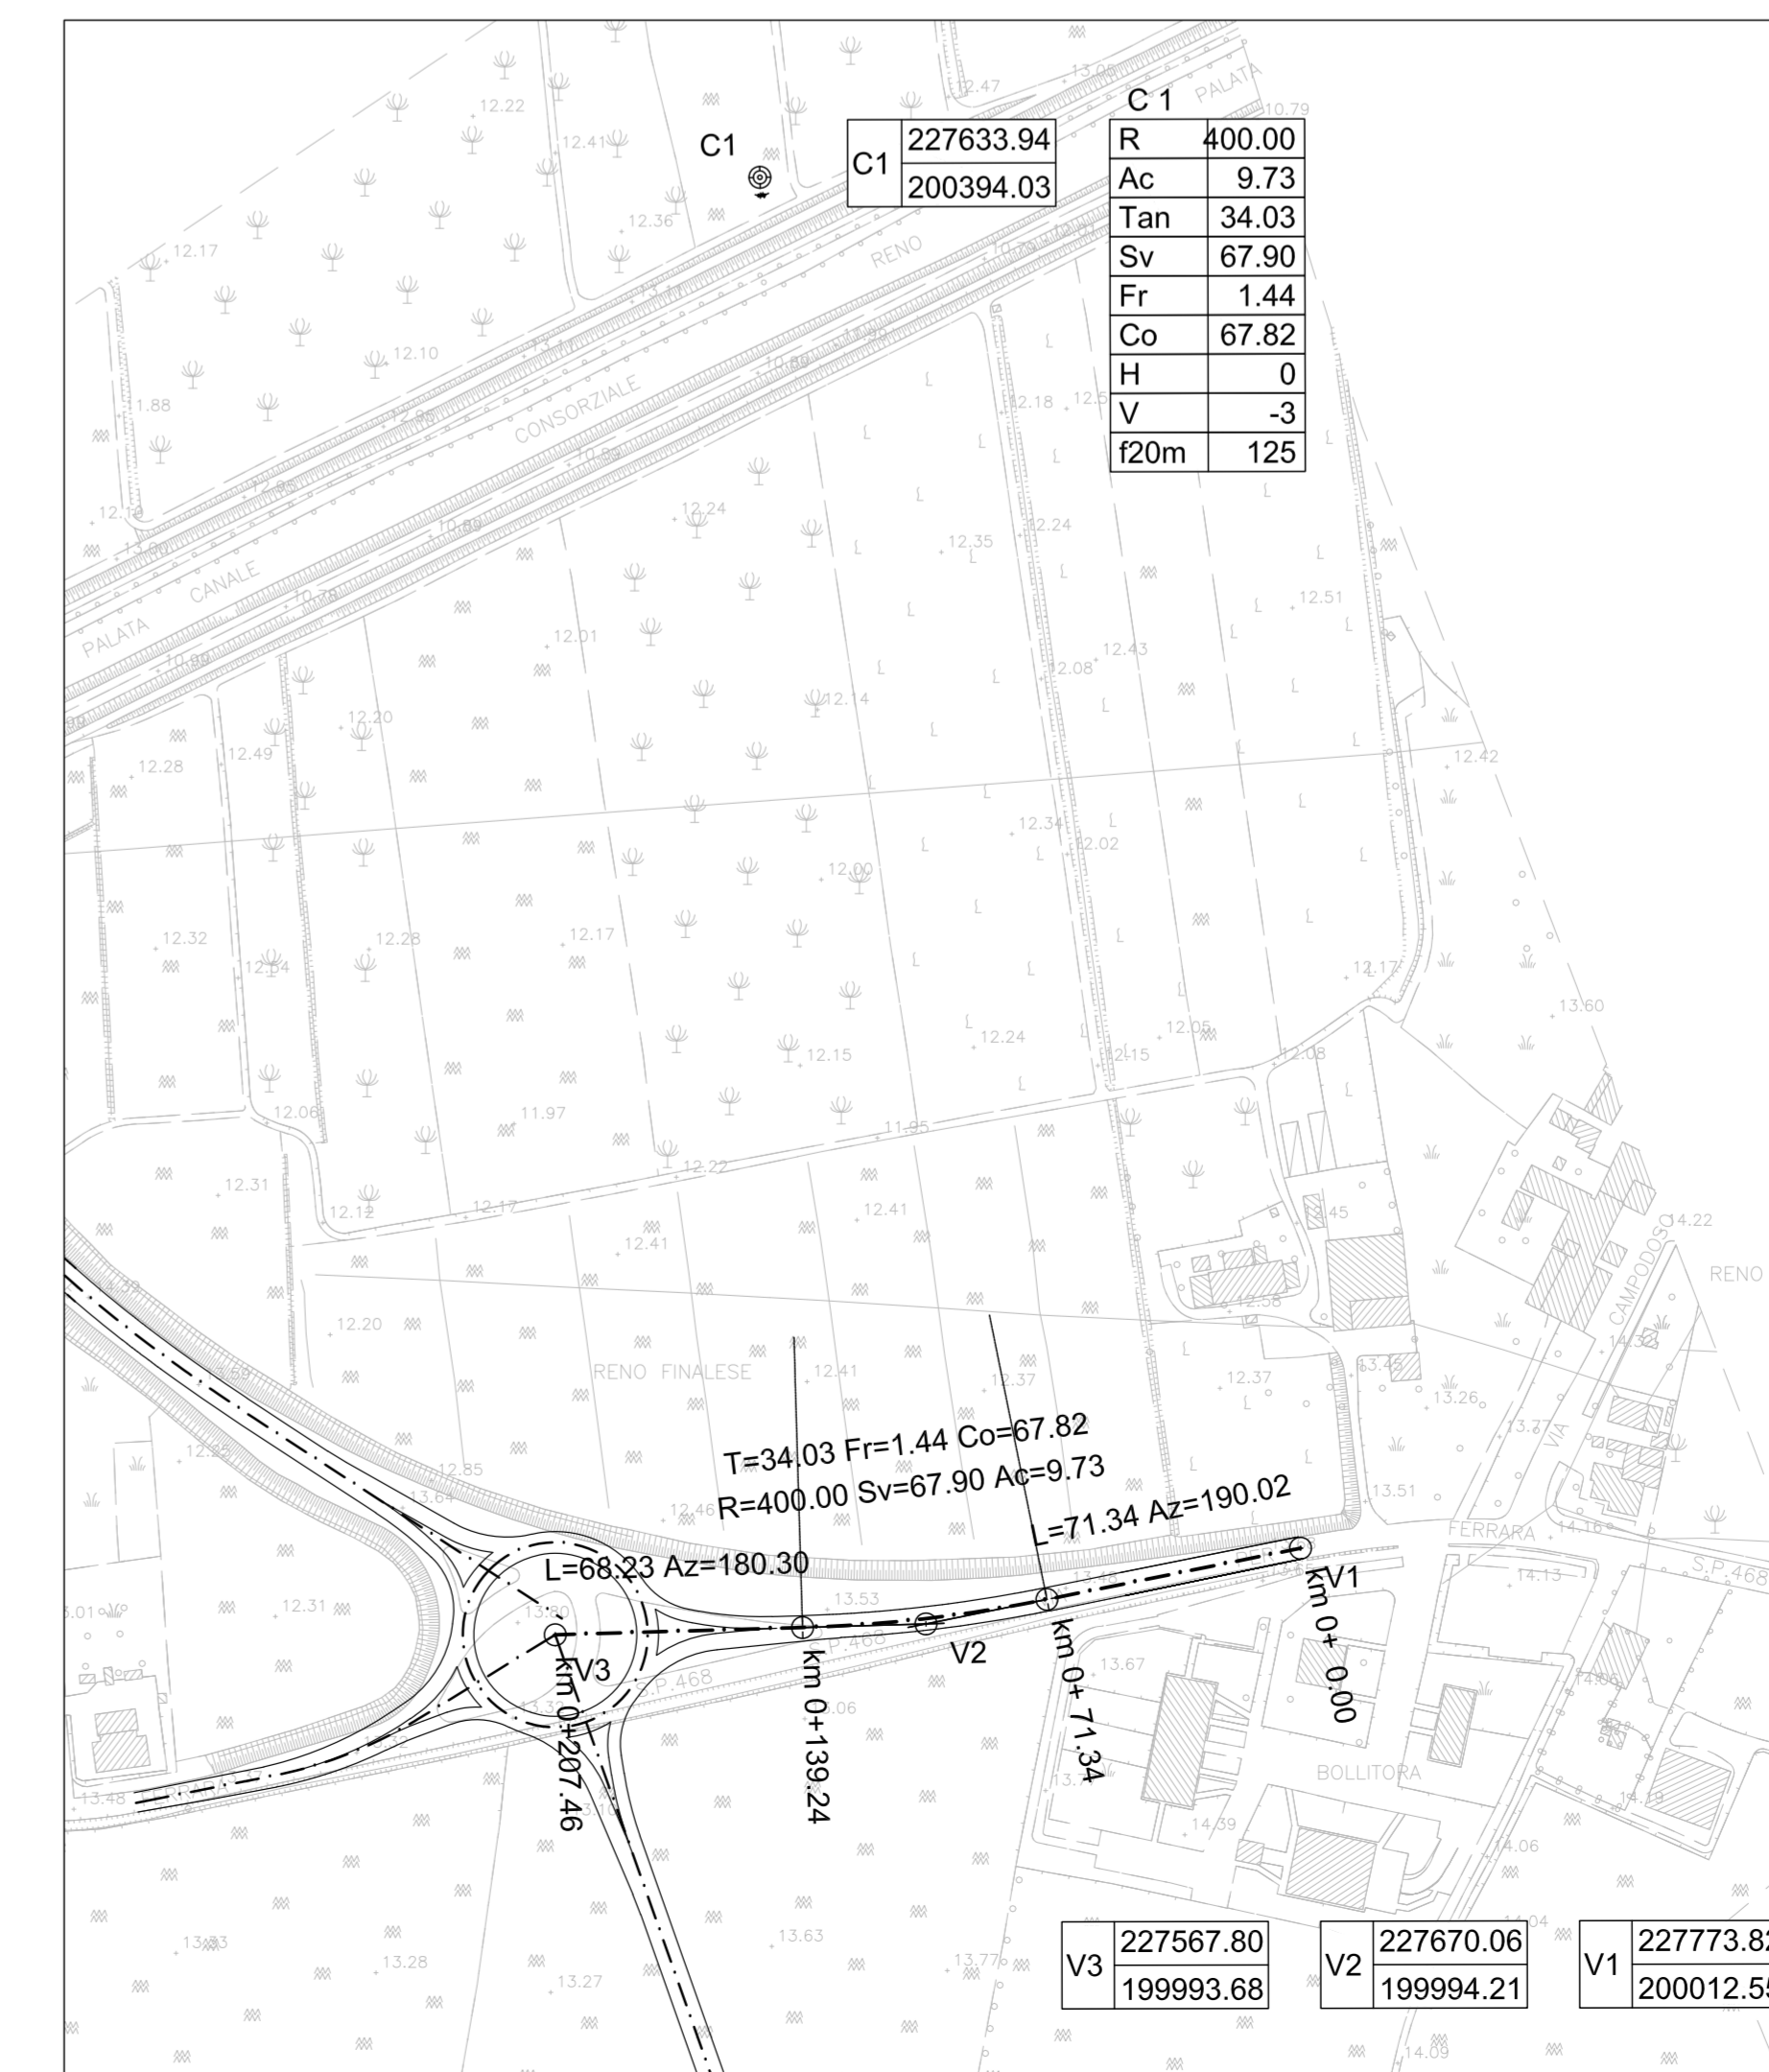

IL CONCEDENTE: Regione Emilia-Romagna

IL CONCESSIONARIO: ARC AUTOSTRADA REGIONALE CISPADANA

## AUTOSTRADA REGIONALE CISPADANA DAL CASELLO DI REGGIOLO-ROLO SULLA A22 AL CASELLO DI FERRARA SUD SULLA A13

COICE C.U.P. E81808000600009

### PROGETTO DEFINITIVO

ASSE AUTOSTRADALE (COMPRESIVO DEGLI INTERVENTI LOCALI)  
PROGETTAZIONE STRADALE  
VIABILITA' DI COLLEGAMENTO  
C09 (EX FE01) - VIABILITA' DI COLLETTA TRATTO "B" BONDENO-CENTO E TANG. DI F. EMILIA  
PLANIMETRIA DI TRACCIAMENTO ASTA PRINCIPALE

IL PROGETTISTA: Ing. Antonio De Fazio  
Albo Ing. Prov. Bologna n°3696

RESPONSABILE INTEGRAZIONE PRESTAZIONI SPECIALISTICHE: Ing. Emilio Salsi  
Albo Ing. Reggio Emilia n° 945

IL CONCESSIONARIO: Autorita' Regionale Caselloni SPA - L. FERRARESE - G. VENTURI

DATA: 17/04/2012

EMISSIONE: Azzolini De Fazio Salsi

REDAZIONE: Azzolini De Fazio Salsi

CONTROLLATO: Azzolini De Fazio Salsi

APPROVAZIONE: Azzolini De Fazio Salsi

IDENTIFICAZIONE ELABORATO: DATA: 17/04/2012

NUM. PROSP. 1/4/4/0

PROSP. 1/4/4/0

DATA: 17/04/2012

SCALE: 1:2000