

417

301

162

119

161

120

117

**FOGLIO 12  
San Paolo Civitate**

159

160

SE CONDIVISA UTENTI Gruppo Whysol:

- Apricena 01
- Apricena 02
- Poggio Imperiale 01

416

118

360

444

SE CONDIVISA UTENTI  
Gruppo Whysol  
AREA DISPONIBILE

445

446  
SSE WHYSOL  
5790 m<sup>2</sup>

437

438

SE LUCKY WIND  
Area già autorizzata

15

157+

238

RIPALTA

SE SATELLITE WHYSOL  
- APRICENA 01  
- APRICENA 02  
- POGGIO IMPERIALE 01

429

172

288

DI

239

**LEGENDA**

 **SSE WHYSOL**

**IMPIANTO FOTOVOLTAICO APRICENA 01**

COMMITTENTE **Whysol - E Sviluppo S.r.l.**  
Via Meravigli n. 3  
20123 Milano



ORDINE INGEGNERI PROVINCIA TARANTO  
Dott. Ing. CERINO Fabio  
n° 2048

I PROGETTISTI  
Dott. Ing. Fabio Cerino  
Dott. Ing. Angelo Destratis  
Dott. Ing. Giuseppe Pecorella

Minerva s.r.l.  
VIALE VIRGLIO, 113  
74121 TARANTO

**SSE INQUADRAMENTO CATASTALE**

Redatto	Verificato	Approvato	Bozza	Tavola:
ADS	ADS	FC	Definitiva <input checked="" type="checkbox"/>	<b>Q.4</b>
Rev.	Eseguito	Objetto	Data	Fase:
01				Esecutivo <input type="checkbox"/>
02	ADS	rev_W	07/04/22	As-Built <input type="checkbox"/>
Codice: APR01_Q.4				Scala: 1:1.000
Nome file: 20220628_PPE_APR01.dwg				Data: aprile 2022

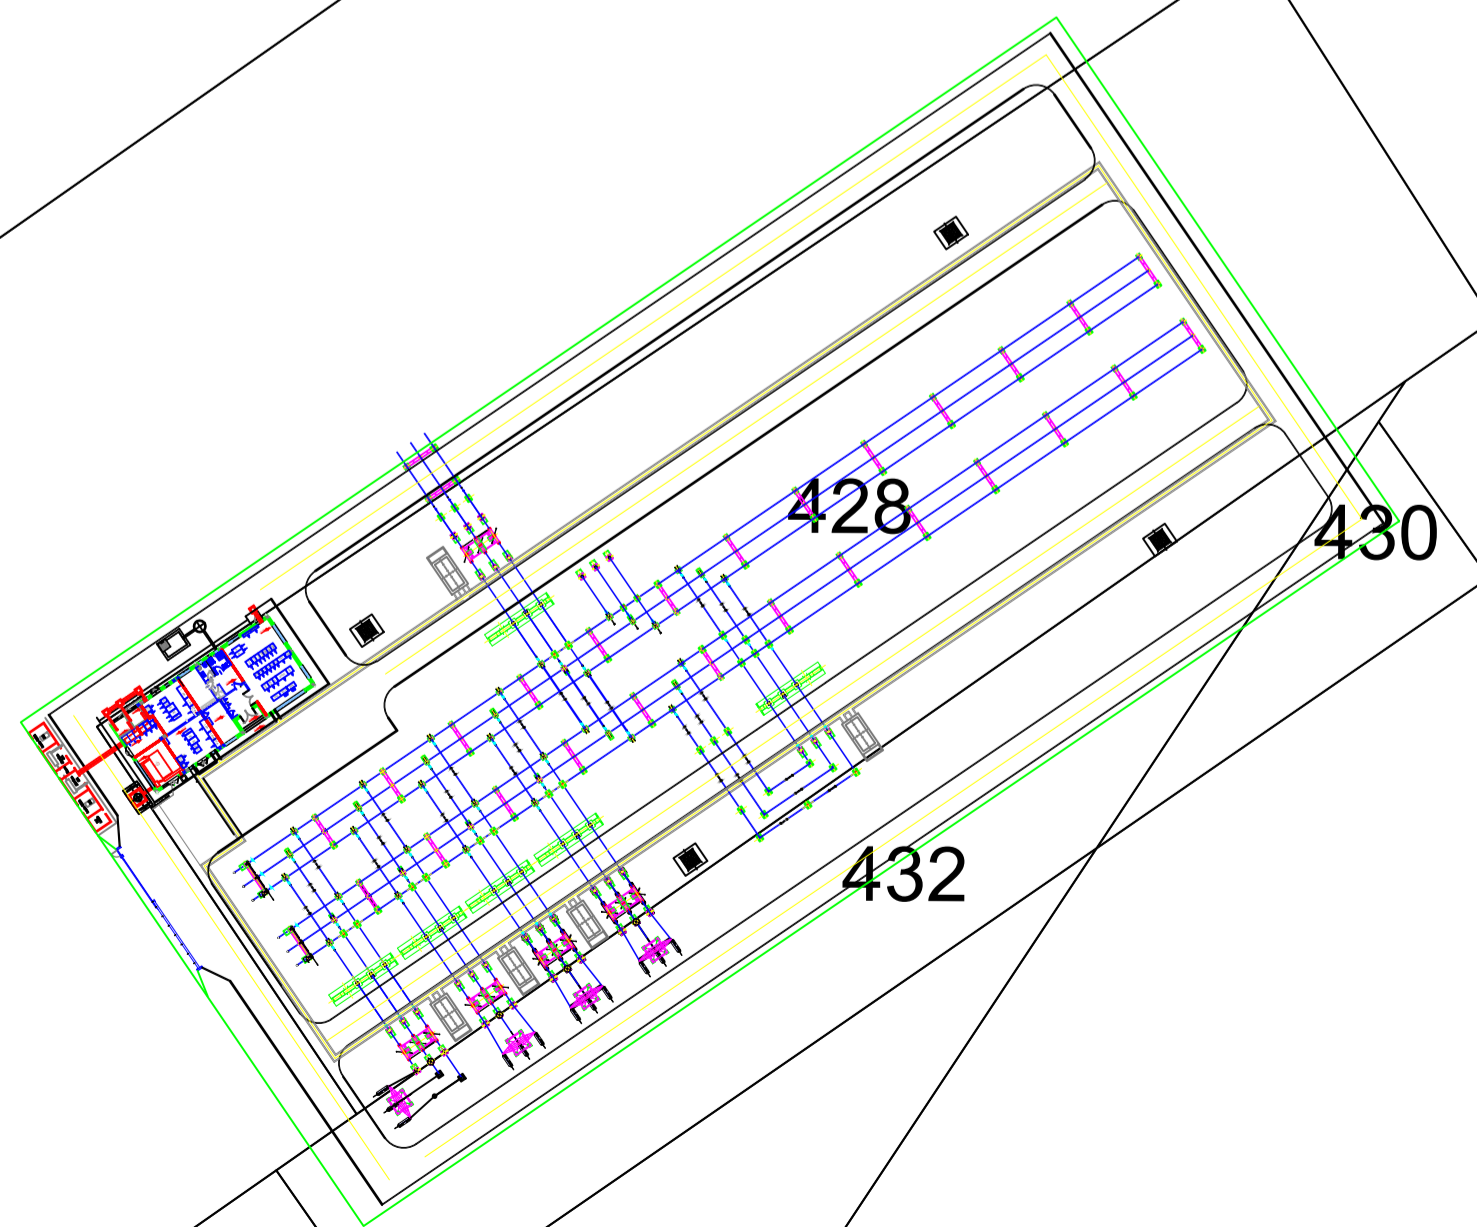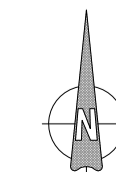

427

428

430

432

156

155

327

328

157

173

239