IL CONCEDENTE

Regione Emilia-Romagna

IL CONCESSIONARIO

ARC AUTOSTRADA REGIONALE CISPADANA

A U T O S T R A D A R E G I O N A L E C I S P A D A N A

DAL CASELLO DI REGGIOLO-ROLO SULLA A22 AL CASELLO DI FERRARA SUD SULLA A13

CODICE C.U.P. E81B08000060009

PROGETTO DEFINITIVO

ASSE AUTOSTRADALE (COMPRENSIVO DEGLI INTERVENTI LOCALI)

PROGETTAZIONE STRADALE

VIABILITA' DI COLLEGAMENTO

C09 (EX FE01) - VIABILITA' DI COLL.TRA TRATTO "B" BONDENO-CENTO E TANG. DI F. EMILIA

SEZIONI TRASVERSALI ASTA PRINCIPALE - QUADERNO

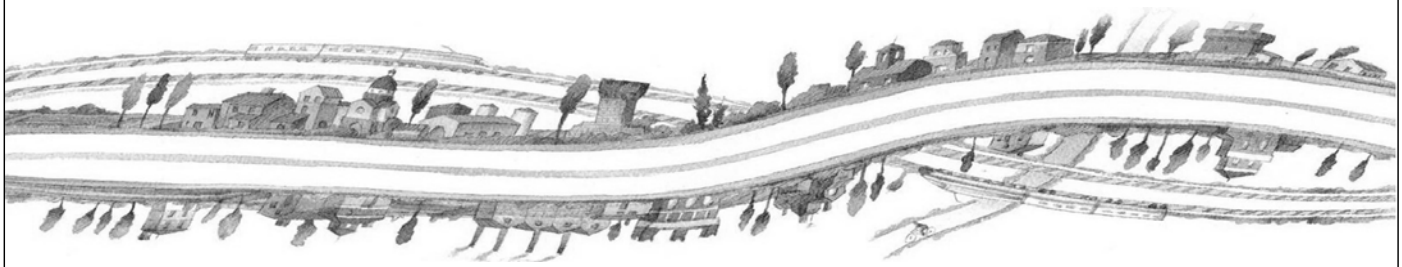

IL PROGETTISTA

Ing. Antonio De Fazio
Albo Ing.Prov. Bologna n°3696

ORDINE INGEGNERI PROV. BOLOGNA
INGEGNERE
ANTONIO DE FAZIO
LIBERA SPECIALISTICA
Sezione: A
N° 3696 / A
Settori civile, ambientale, industriale, dell'informazione

RESPONSABILE INTEGRAZIONE PRESTAZIONI SPECIALISTICHE

Ing. Emilio Salsi
Albo Ing. Reggio Emilia n° 945

ORDINE DEGLI INGEGNERI
DOTT. ING.
SALSI
EMILIO
N. 945
REGGIO EMILIA

IL CONCESSIONARIO

Autostrade Regionale Cispadane S.p.A.
IL PRESIDENTE
Graziano Pattuzzi

REV.	DATA	DESCRIZIONE	REDAZIONE	CONTROLLO	APPROVAZIONE
G					
F					
E					
D					
C					
B					
A	17.04.2012	EMISSIONE	Azzolini	De Fazio	Salsi

IDENTIFICAZIONE ELABORATO

NUM. PROGR.	FASE	LOTTO	GRUPPO	CODICE OPERA WBS	TRATTO OPERA	AMBITO	TIPO ELABORATO	PROGRESSIVO	REV.
1445	PD	0	C09	CCS09	0	SD	SZ	01	A

DATA: MAGGIO 2012

SCALA: 1:200

IL PRESENTE DOCUMENTO NON POTRA' ESSERE COPIATO, RIPRODOTTO O ALTRIMENTI PUBBLICATO, IN TUTTO O IN PARTE, SENZA IL CONSENSO SCRITTO DEL CONCEDENTE. OGNI UTILIZZO NON AUTORIZZATO SARA' PERSEGUITO A NORMA DI LEGGE
THIS DOCUMENT MAY NOT BE COPIED, REPRODUCED OR PUBLISHED, EITHER IN PART OR IN ITS ENTIRETY, WITHOUT THE WRITTEN PERMISSION OF ARCCOS CONSORTIUM. UNAUTHORIZED USE WILL BE PROSECUTE BY LAW.

LEGENDA DELLE VOCI PER IL COMPUTO DEI MOVIMENTI TERRA

PROFILO NOME_ASSE

SEZIONE NUMERO_SEZIONE

PROGRESSIVA PROGRESSIVA

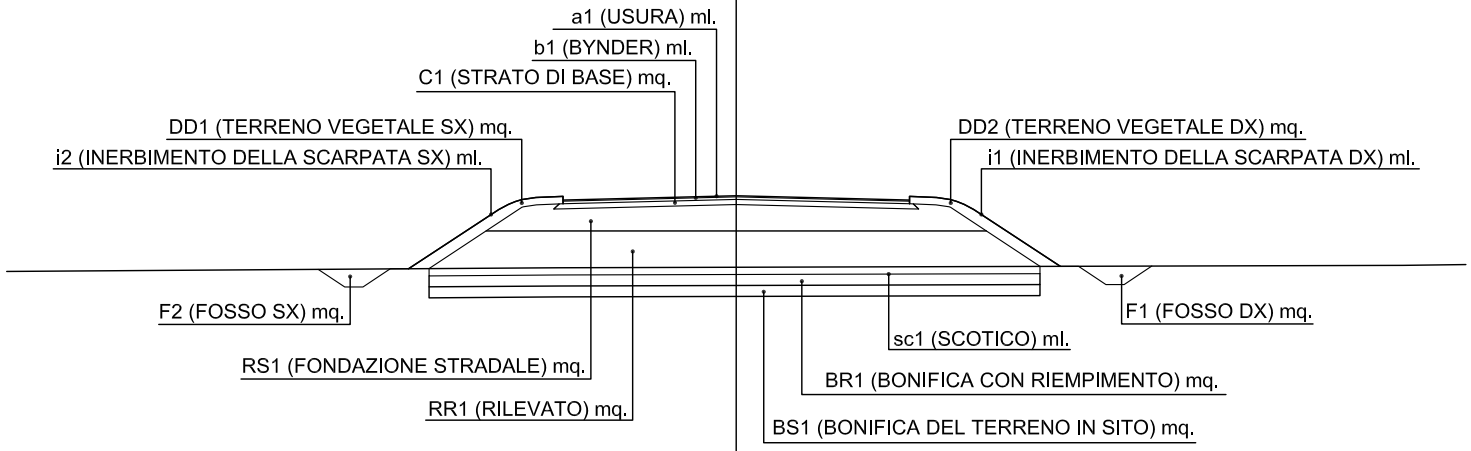

SCALA_Y

QUOTA_RIFERIMENTO

SCALA_X

SEZIONI MOVIMENTO TERRA

CCS09 - ASSE A

PROFILO C09-A

SEZIONE 5

PROGRESSIVA 250.00

BONIFICA CON RIEMPIMENTO	
BR1	3.46 mq.
BONIFICA IN SITO	
BS1	3.45 mq.
BASE	
C1	1.40 mq.
TERRENO VEGETALE	
DD1	0.40 mq.
DD2	1.28 mq.
Totale:	1.68 mq.
FOSSO	
F1	0.63 mq.
RILEVATO SOTTOFONDAZIONE	
RS1	7.03 mq.
STERRO	
ST1	6.17 mq.
USURA	
a1	9.50 ml.
BINDER	
b1	9.50 ml.
INERBIMENTO	
i1	5.87 ml.
i2	6.81 ml.
Totale:	12.68 ml.
SCOTICO	
sc1	16.77 ml.

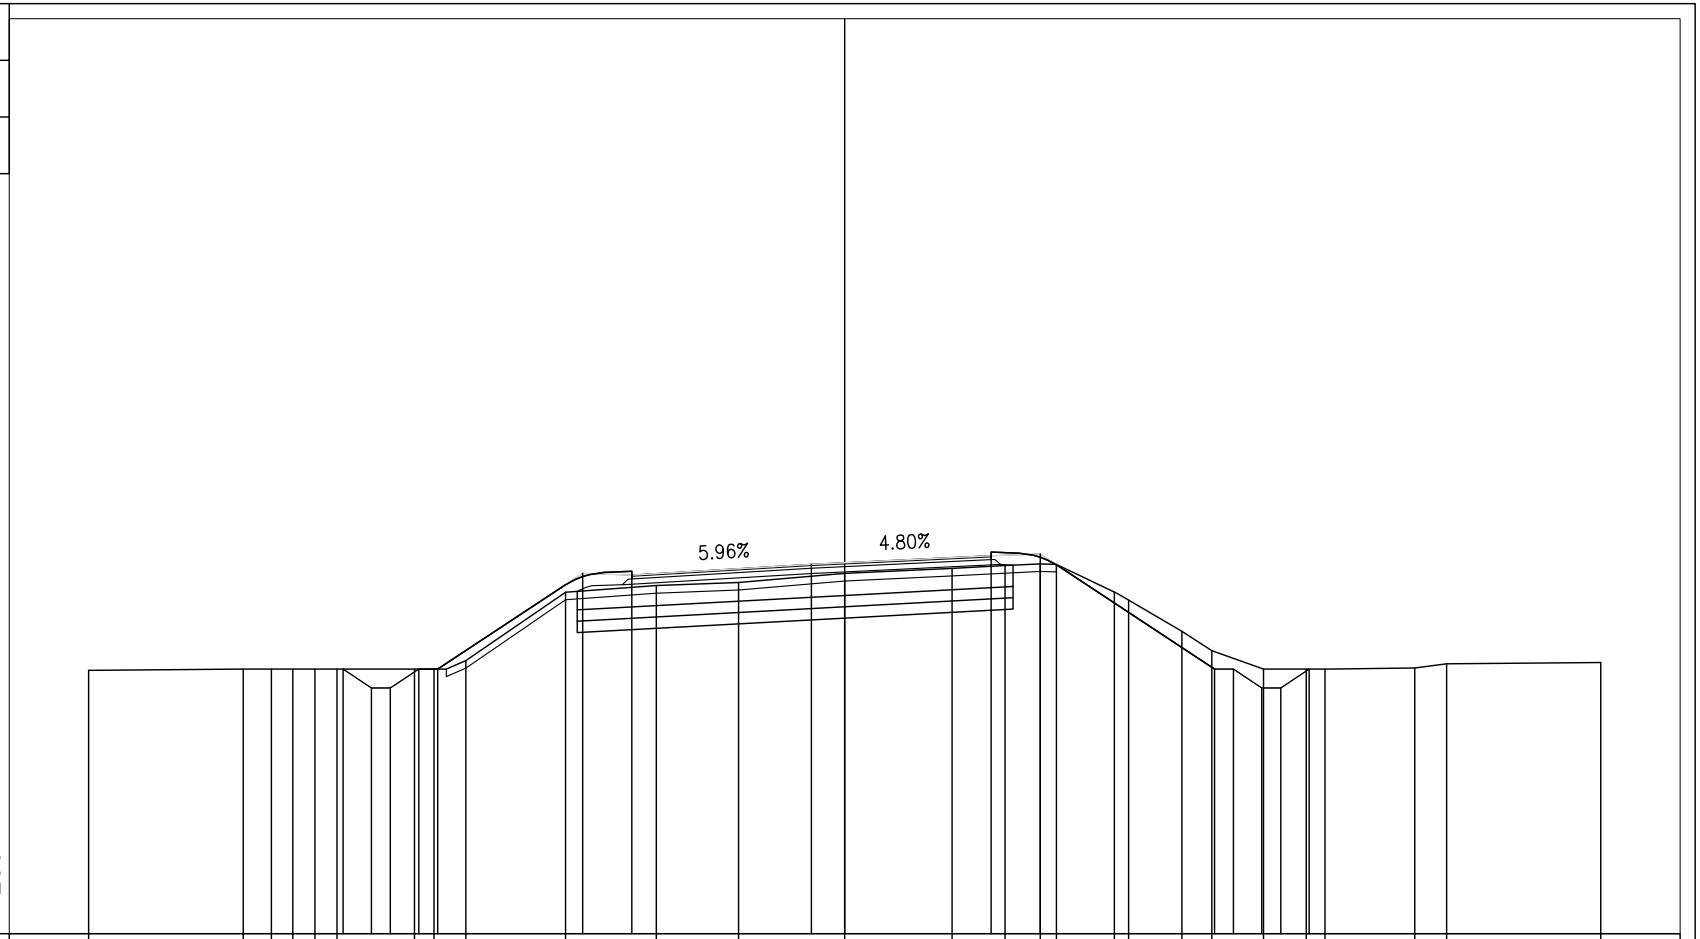

| | | |

PROFILO C09-A

SEZIONE 6

PROGRESSIVA 286.68

BONIFICA CON RIEMPIMENTO	
BR1	3.00 mq.
BONIFICA IN SITO	
BS1	3.00 mq.
BASE	
C1	1.40 mq.
FOSSO	
F1	0.38 mq.
RILEVATO SOTTOFONDAZIONE	
RS1	6.44 mq.
STERRO	
ST1	9.39 mq.
USURA	
a1	9.50 ml.
BINDER	
b1	9.50 ml.
INERBIMENTO	
i1	4.14 ml.
i2	4.35 ml.
Totale:	8.49 ml.
SCOTICO	
sc1	18.75 ml.

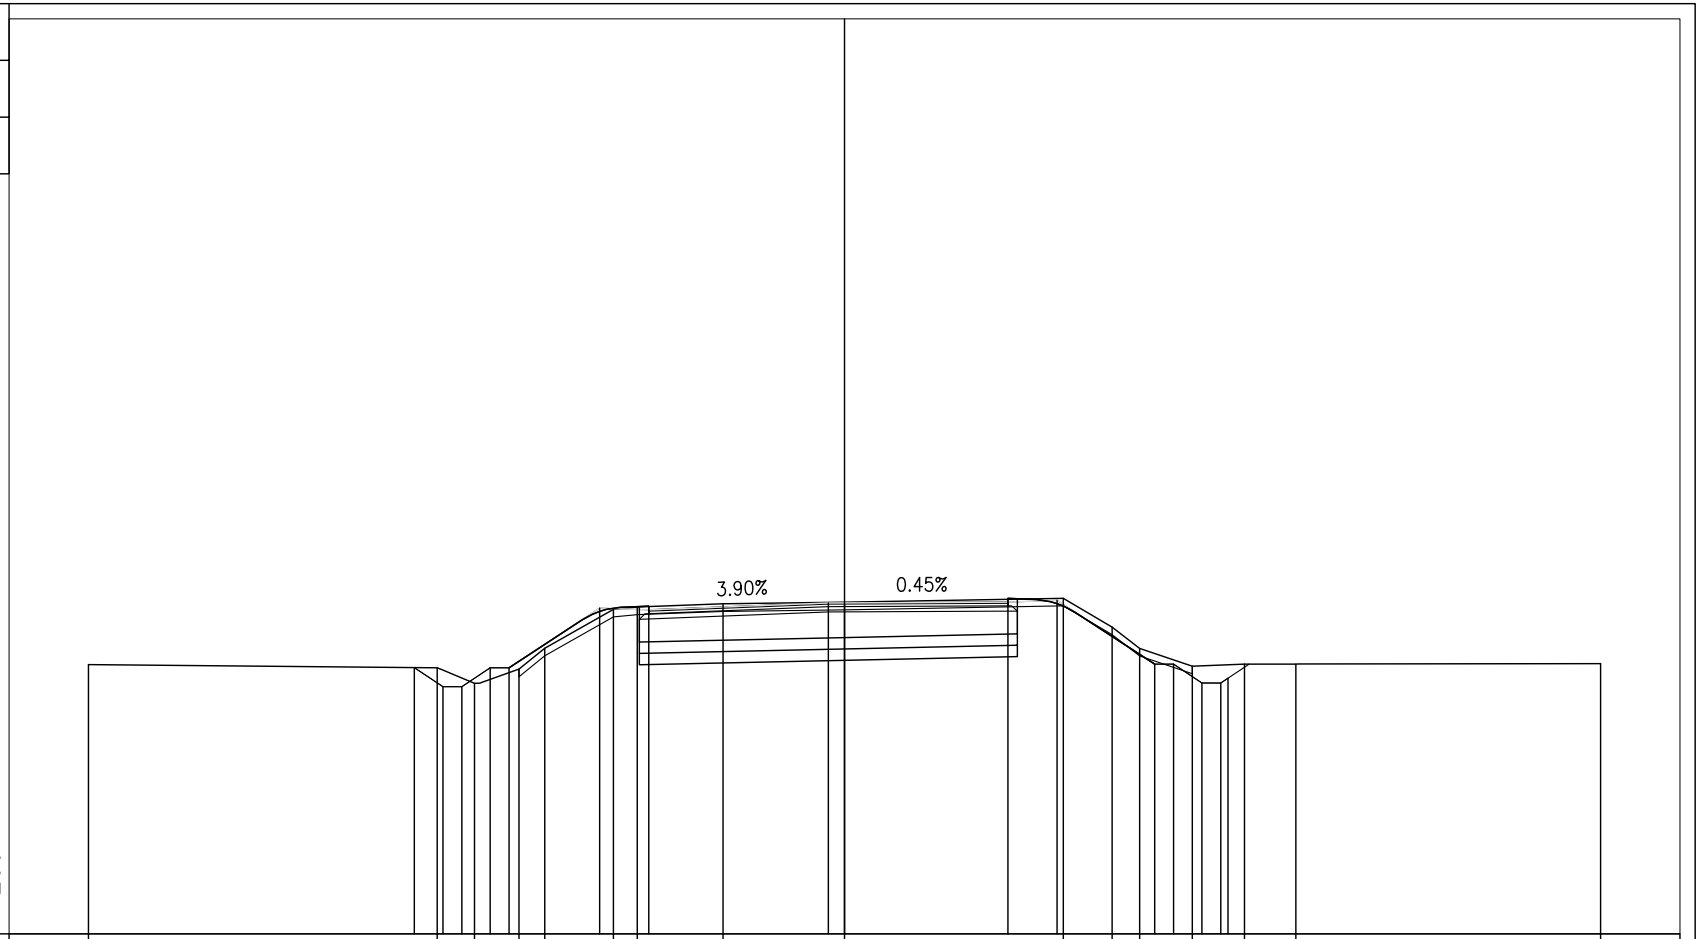

PROGRESSIVE TERRENO	-20.00		-10.78	-9.79	-8.61	-7.93	-6.11	-5.48	-3.21	0.00		5.79	7.08	7.81	9.20	10.58	11.94		20.00
PARZIALI TERRENO		9.22	0.99	1.18	0.68	1.82	0.63	2.27	3.21	5.79		1.29	0.73	1.39	1.38	1.36		8.06	
QUOTE TERRENO	12.12		12.03	11.62	12.00	12.55	13.58	13.64	13.73	13.77		13.87	13.11	12.55	12.08	12.13	12.13		12.15
PROGRESSIVE PROGETTO			-11.38	-10.62	-10.12	-9.37	-8.87	-6.48	-5.18	-0.43	4.32	5.62	8.20	8.70	9.45	9.95	10.14		
PARZIALI PROGETTO			0.76	0.50	0.75	0.50	2.39	1.30	4.75	4.75	1.30	2.58	0.50	0.75	0.50	0.19			
QUOTE PROGETTO			12.04	11.53	11.53	12.03	12.03	13.61	13.57	13.75	13.77	13.82	12.13	12.13	11.63	11.63	11.76		

PROFILO C09–A

SEZIONE 7

PROGRESSIVA 300.00

BONIFICA CON RIEMPIMENTO	
BR1	3.00 mq.
BONIFICA IN SITO	
BS1	3.00 mq.
BASE	
C1	1.37 mq.
TERRENO VEGETALE	
DD1	0.57 mq.
FOSSO	
F1	0.49 mq.
F2	0.51 mq.
Totale:	1.00 mq.
RILEVATO SOTTOFONDAZIONE	
RS1	6.56 mq.
STERRO	
ST1	10.57 mq.
USURA	
a1	9.50 ml.
BINDER	
b1	9.50 ml.
INERBIMENTO	
i1	3.77 ml.
i2	3.72 ml.
Totale:	7.49 ml.
SCOTICO	
sc1	17.11 ml.

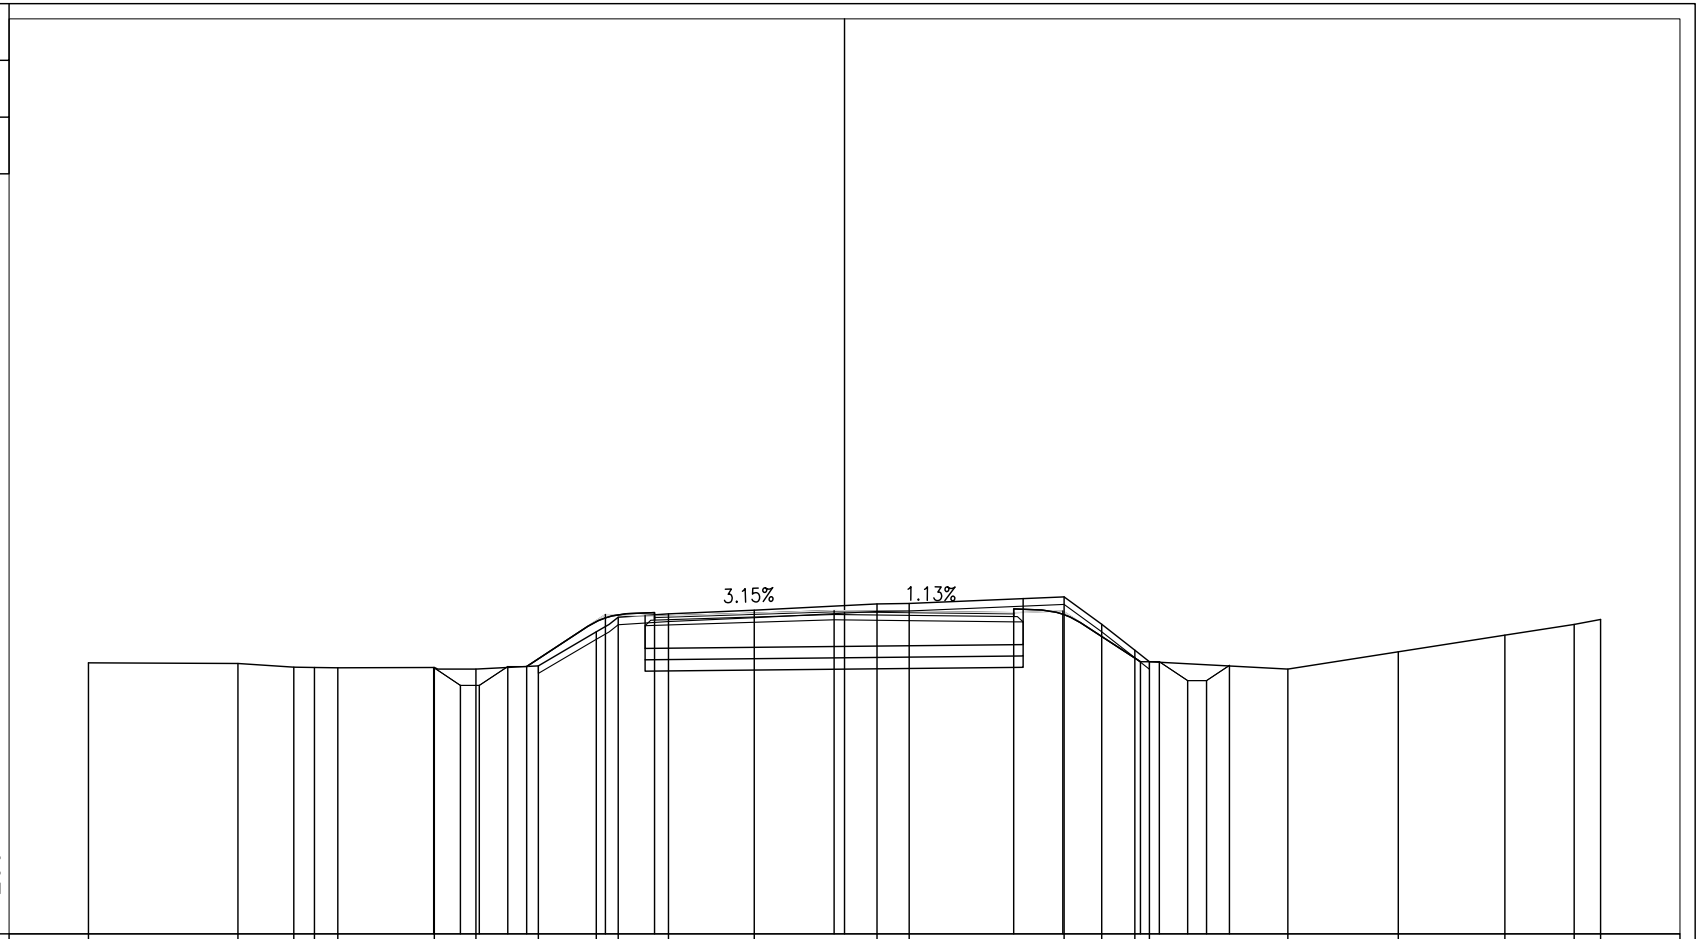

PROGRESSIVE TERRENO	-20.00		-16.04		-14.57	-14.02	-13.41		-10.85		-9.75		-8.10		-6.57	-5.99	-4.66		-2.39		0.86	1.71		5.81	6.80	7.68	8.07		11.73		14.65		17.47		19.30	20.00
PARZIALI TERRENO		3.96		1.47	0.55	0.61		2.56		1.10		1.65		1.53	0.58		1.33		2.27		3.25	0.85		4.10	0.99	0.88	0.39	3.66		2.92		2.82		1.83	0.70	
QUOTE TERRENO	12.17		12.15		12.05	12.05	12.04		12.04		12.00		12.09		12.99	13.37	13.46		13.56		13.73	13.74		13.91	13.19	12.50	12.20		12.00		12.46		12.90		13.18	13.31
PROGRESSIVE PROGETTO									-10.87	-10.16	-9.66	-8.91	-8.41		-6.33		-5.03			-0.28				4.47	5.77	7.83	8.33	9.08	9.58	10.18						
PARZIALI PROGETTO									0.71	0.50	0.75	0.50		2.08		1.30		4.75			4.75		1.30		2.06	0.50	0.75	0.50	0.60							
QUOTE PROGETTO									12.04	11.57	11.57	12.07	12.07		13.44		13.40			13.55				13.49	13.54	12.20	12.20	11.70	11.70	12.10						

PROFILO C09-A

SEZIONE 8

PROGRESSIVA 351.74

BONIFICA CON RIEMPIMENTO	
BR1	3.35 mq.
BONIFICA IN SITO	
BS1	3.35 mq.
BASE	
C1	1.38 mq.
TERRENO VEGETALE	
DD1	0.59 mq.
RILEVATO SOTTOFONDAZIONE	
RS1	7.24 mq.
STERRO	
ST1	7.95 mq.
USURA	
a1	9.50 ml.
BINDER	
b1	9.50 ml.
INERBIMENTO	
i1	3.85 ml.
i2	3.95 ml.
Totale:	7.80 ml.
SCOTICO	
sc1	20.96 ml.

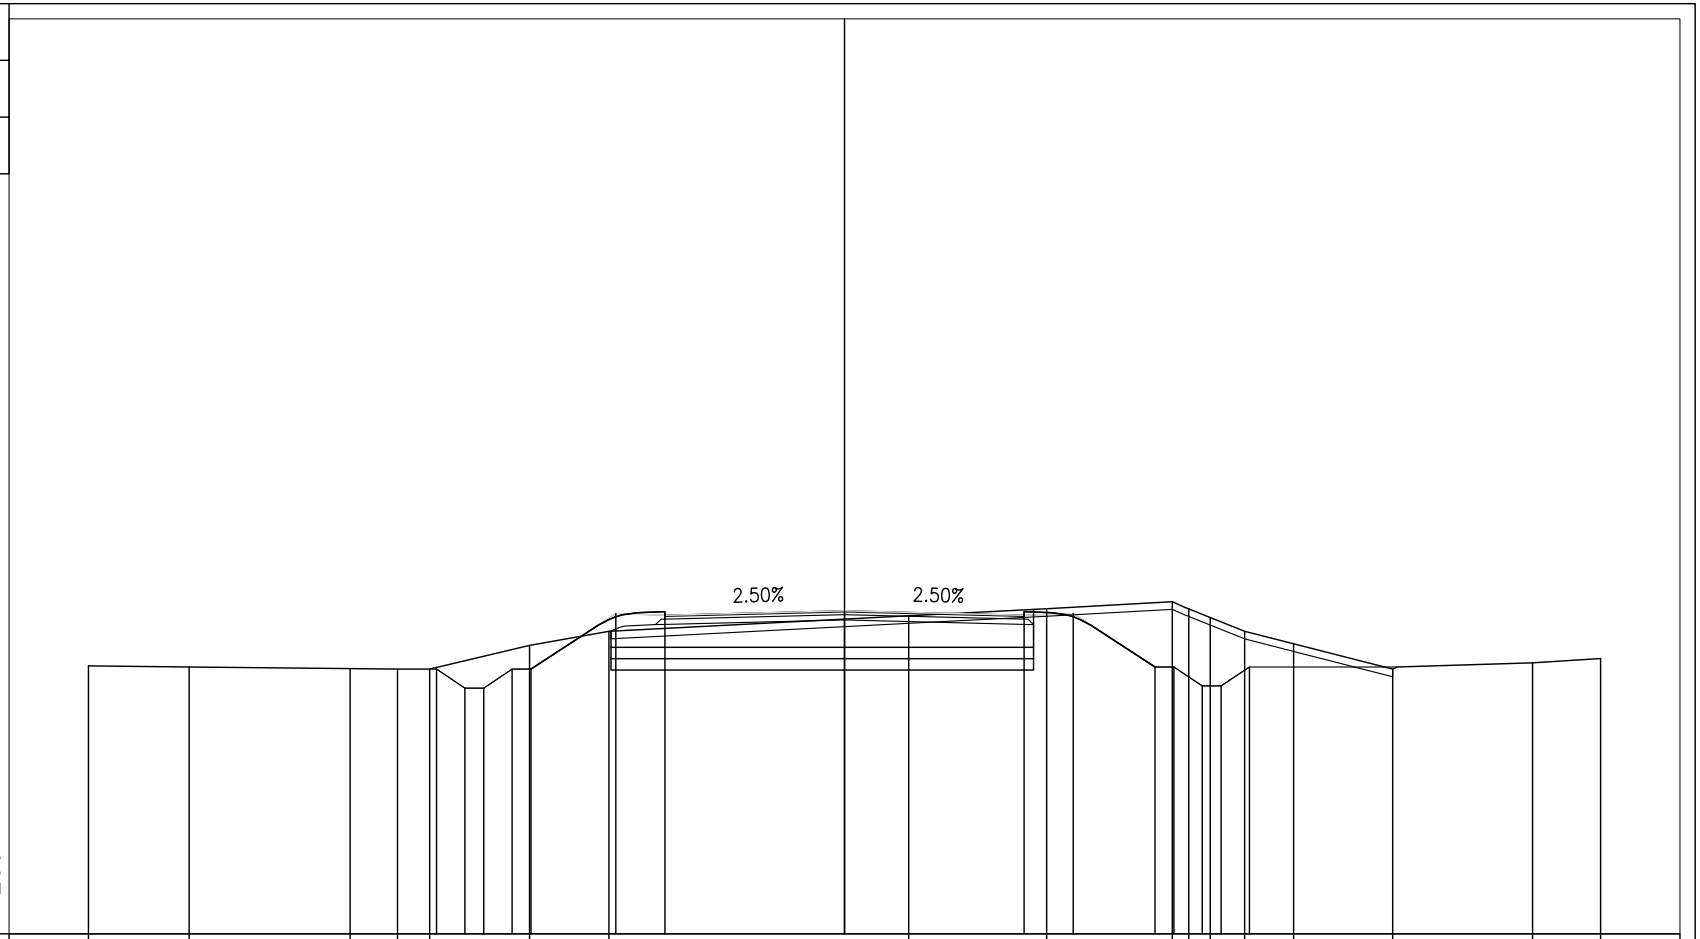

PROGRESSIVE TERRENO	-20.00	-17.34	-13.08	-11.82	-10.98	-8.33	-6.23	1.69	5.35	8.67	9.10	9.67	10.58	11.88	14.50	18.20	20.00		
PARZIALI TERRENO	2.66	4.26	1.26	0.84	2.65	2.10	7.92	3.66	3.32	0.43	0.57	0.91	1.30	2.62	3.70	1.80			
QUOTE TERRENO	12.08	12.06	12.01	12.00	12.00	12.63	13.00	13.41	13.60	13.78	13.59	13.37	13.00	12.67	12.00	12.17	12.28		
PROGRESSIVE PROGETTO					-10.79	-10.04	-9.54	-8.79	-8.29	-6.05	-4.75	0.00	4.75	6.05	8.21	8.71	9.46	9.96	10.71
PARZIALI PROGETTO					0.75	0.50	0.75	0.50	2.24	1.30	4.75	4.75	1.30	2.16	0.50	0.75	0.50	0.75	
QUOTE PROGETTO					12.00	11.50	11.50	12.00	12.00	13.47	13.42	13.54	13.42	13.47	12.06	12.06	11.56	11.56	12.06

PROFILO C09–A

SEZIONE 9

PROGRESSIVA 403.73

BONIFICA CON RIEMPIMENTO	
BR1	7.56 mq.
BONIFICA IN SITO	
BS1	7.56 mq.
BASE	
C1	3.34 mq.
TERRENO VEGETALE	
DD1	0.56 mq.
DD2	0.12 mq.
Totale:	0.68 mq.
RILEVATO SOTTOFONDAZIONE	
RS1	18.53 mq.
STERRO	
ST1	21.37 mq.
USURA	
a1	23.49 ml.
BINDER	
b1	23.49 ml.
INERBIMENTO	
i1	4.20 ml.
i2	4.35 ml.
Totale:	8.55 ml.
SCOTICO	
sc1	25.22 ml.

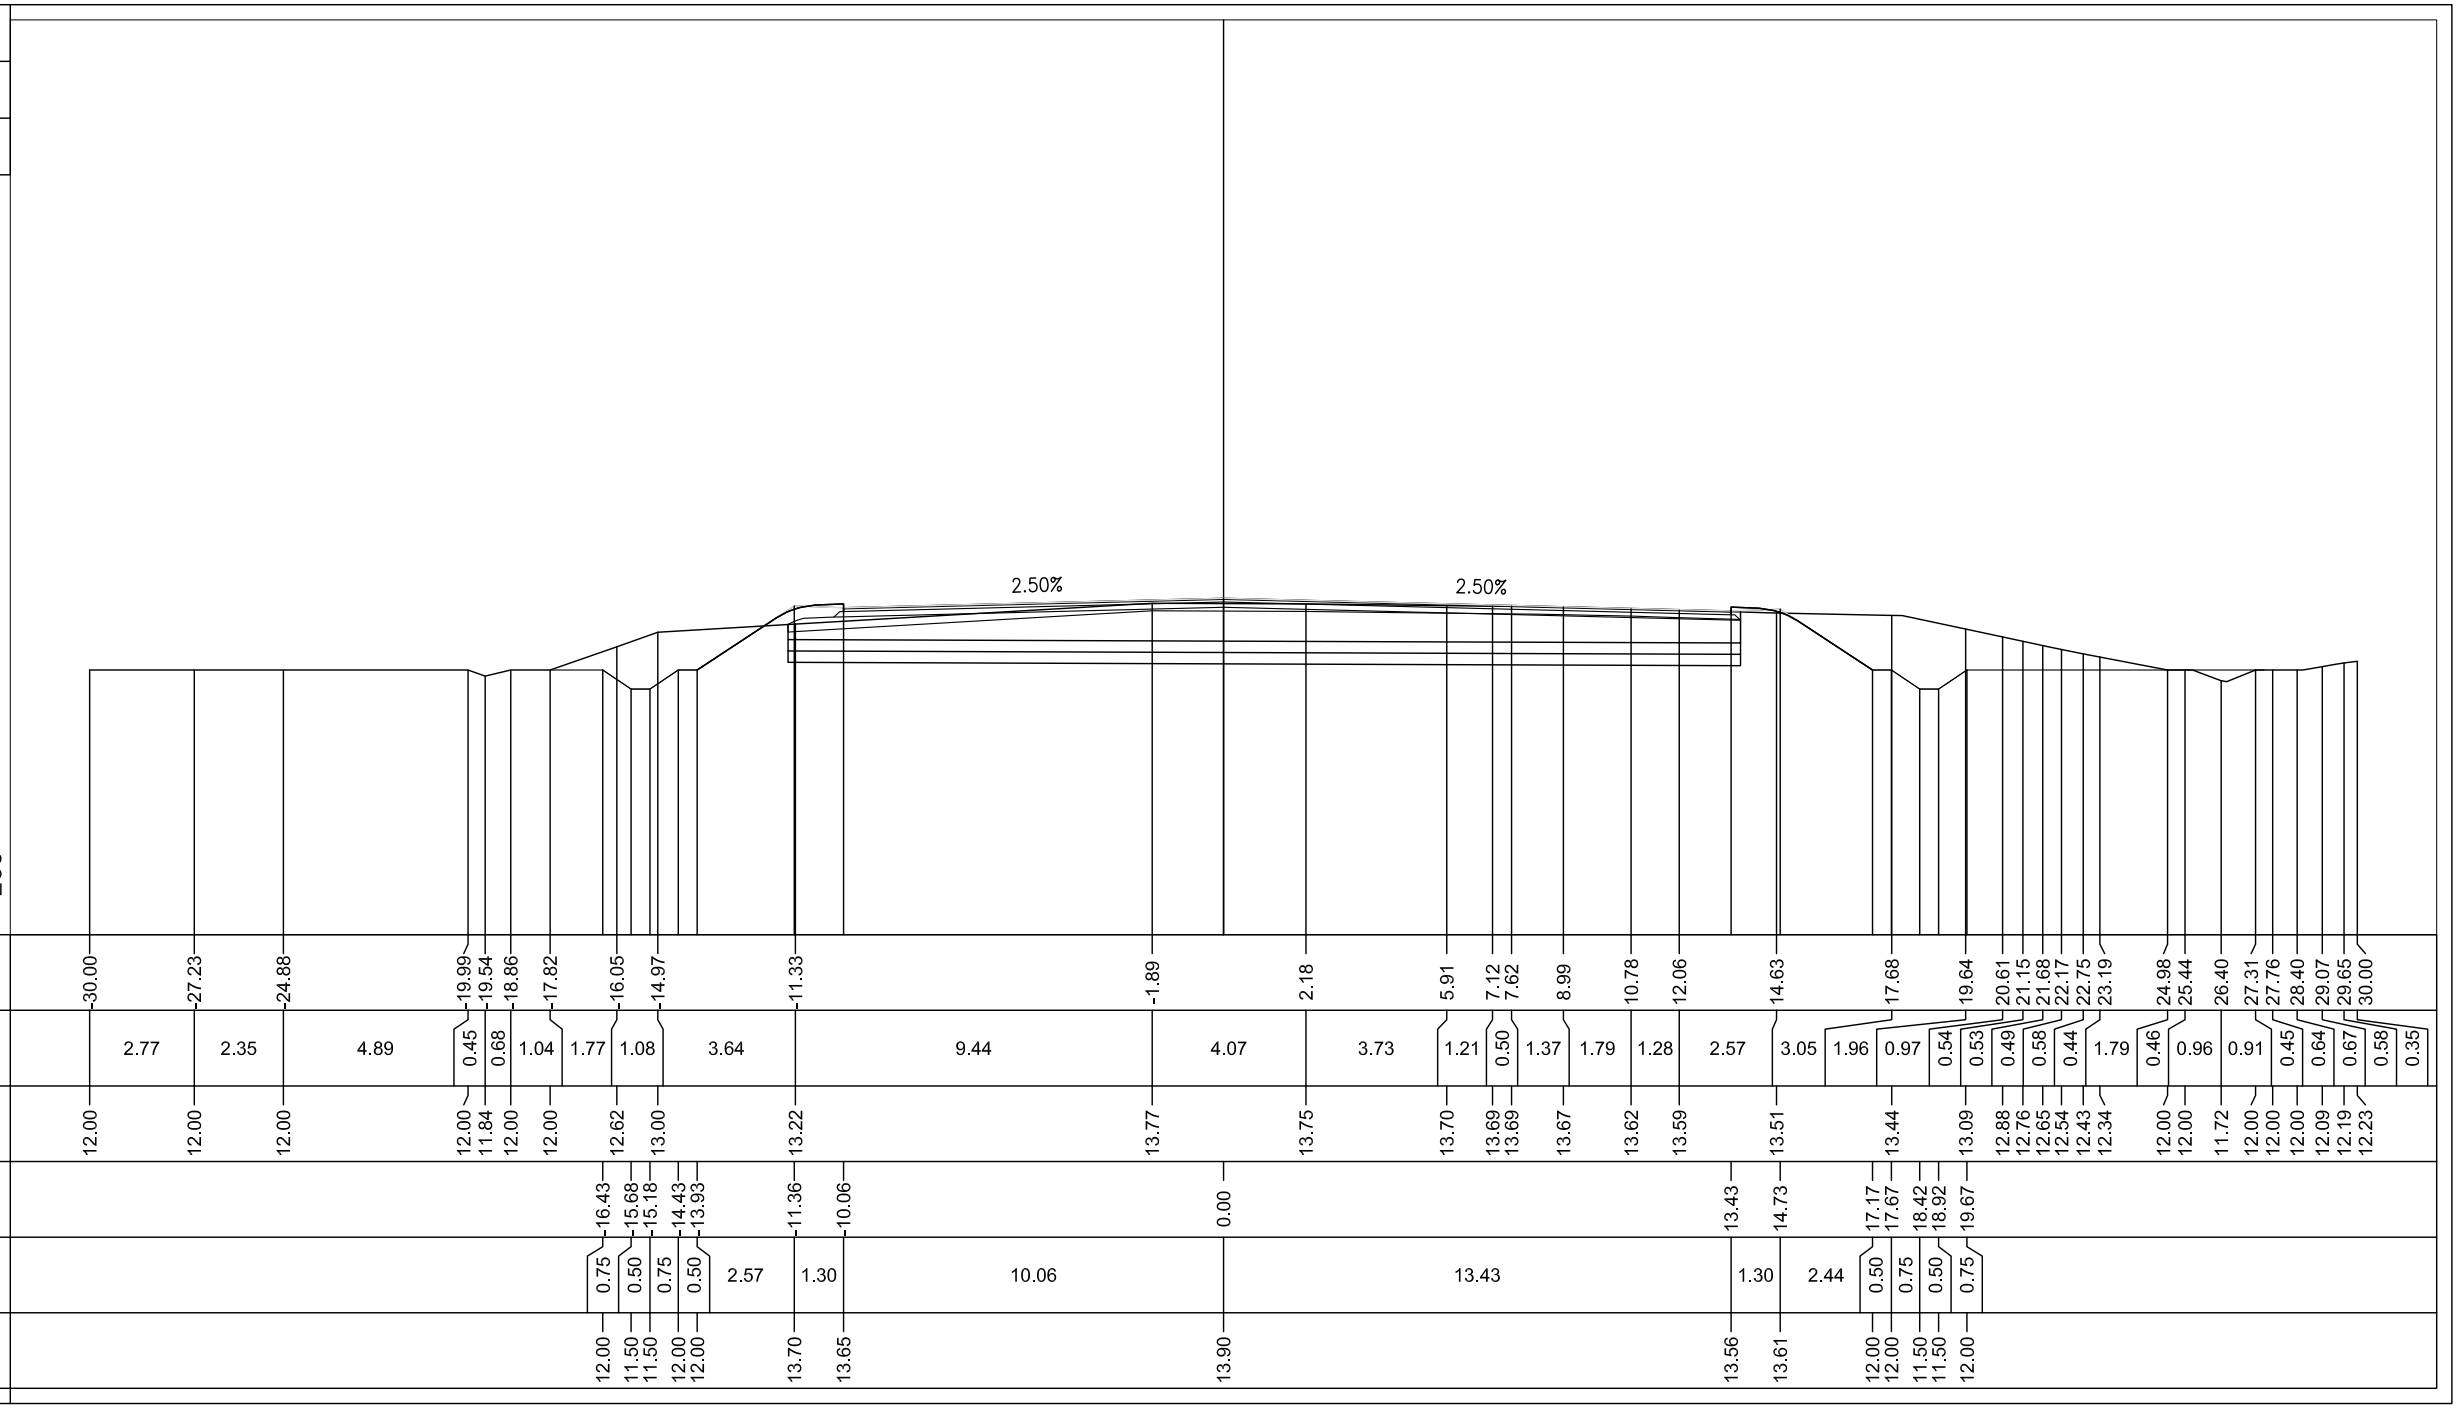

SEZIONI MOVIMENTO TERRA

CCS09 - ASSE D

PROFILO C09-D

SEZIONE 2

PROGRESSIVA 30.00

BONIFICA CON RIEMPIMENTO		
BR1	7.98	mq.
BONIFICA IN SITO		
BS1	8.00	mq.
BASE		
C1	3.26	mq.
TERRENO VEGETALE		
DD1	0.58	mq.
DD2	0.51	mq.
Totale:	1.09	mq.
FOSSO		
F1	0.55	mq.
F2	0.66	mq.
Totale:	1.21	mq.
RILEVATO SOTTOFONDAZIONE		
RS1	14.37	mq.
USURA		
a1	22.99	ml.
BINDER		
b1	22.99	ml.
INERBIMENTO		
i1	2.45	ml.
i2	2.70	ml.
Totale:	5.15	ml.
SCOTICO		
sc1	0.00	ml.
sc2	26.64	ml.
Totale:	26.64	ml.

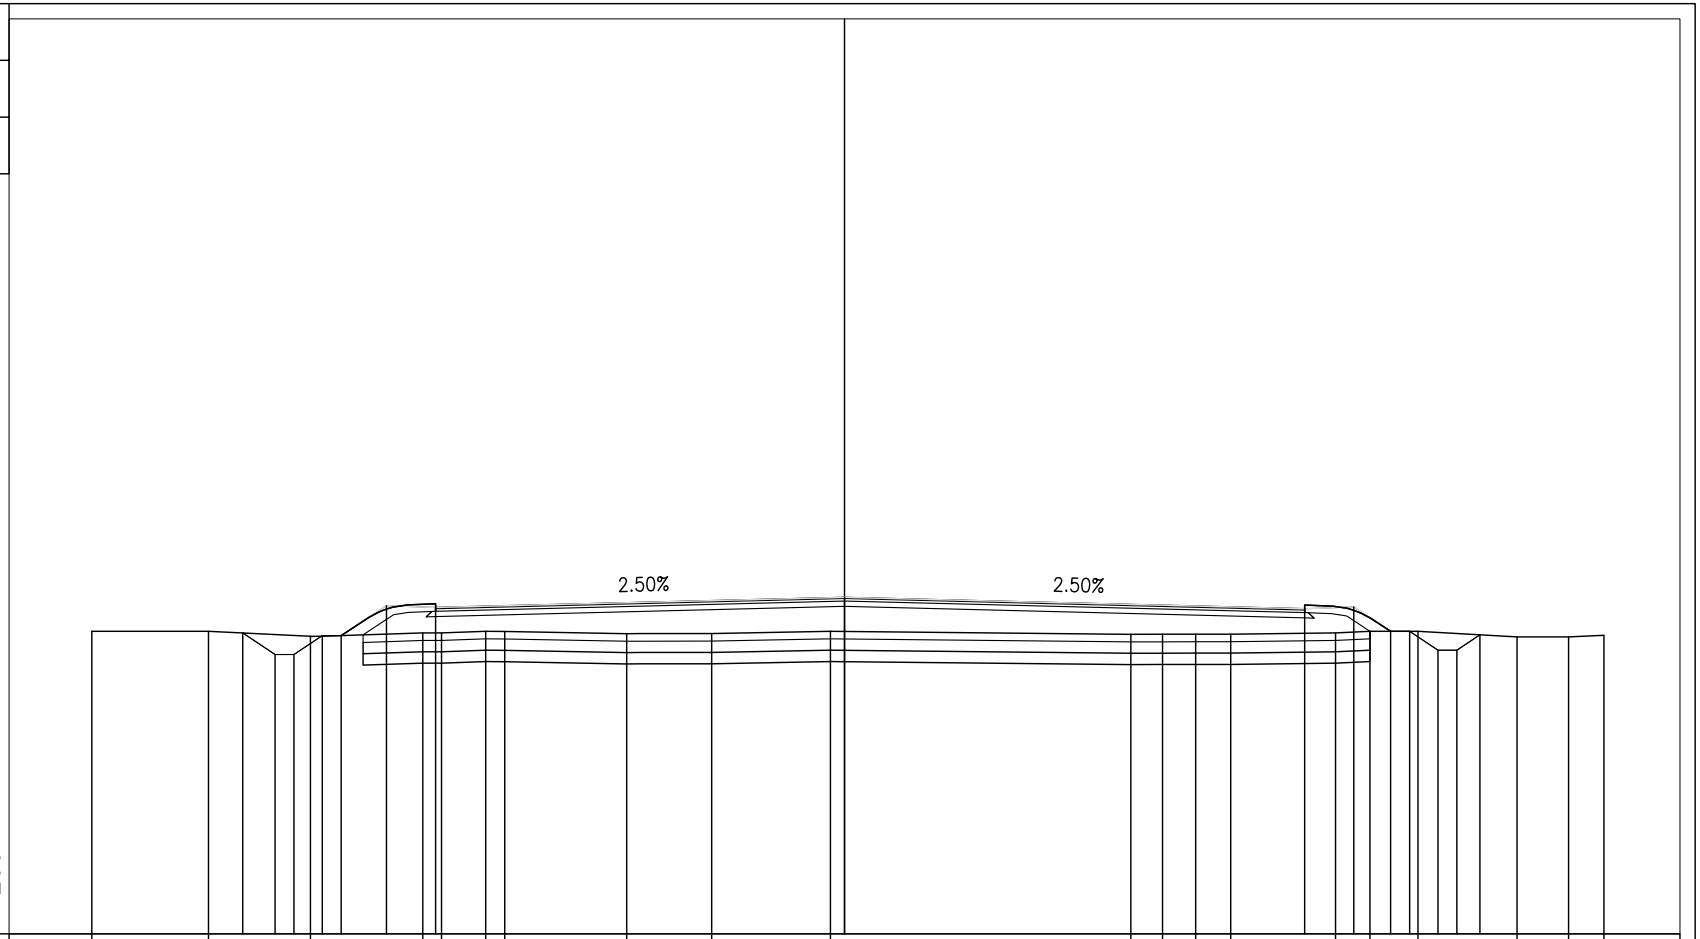

PROGRESSIVE TERRENO	-19.91	-16.82	-14.13	-11.16	-10.66	-9.49	-8.99	-5.76	-3.52	-0.37	7.57	8.41	9.29	10.22	12.99	13.90	15.17	17.79	19.15	20.09			
PARZIALI TERRENO	3.09	2.69	2.97	0.50	1.17	0.50	3.23	2.24	3.15	7.94	0.84	0.88	0.93	2.77	0.91	1.27	2.62	1.36	0.94				
QUOTE TERRENO	13.00	13.00	12.87	12.96	12.96	13.00	13.00	12.94	12.94	13.00	12.92	12.92	12.92	12.92	12.96	13.00	13.00	12.85	12.85	12.90			
PROGRESSIVE PROGETTO			-15.92	-15.07	-14.57	-13.82	-13.32	-12.12	-10.82	0.00					-12.17	-13.47	-14.45	-14.95	-15.70	-16.20	-16.81		
PARZIALI PROGETTO			0.85	0.50	0.75	0.50	1.20	1.30	10.82	12.17	1.30	0.98	0.50	0.75	0.50	0.61							
QUOTE PROGETTO			12.96	12.39	12.39	12.89	12.89	13.68	13.63	13.90	13.60	13.64	13.00	13.00	12.50	12.50	12.91						

PROFILO C09-D

SEZIONE 3

PROGRESSIVA 50.00

BONIFICA CON RIEMPIMENTO	
BR1	4.66 mq.
BONIFICA IN SITO	
BS1	4.67 mq.
BASE	
C1	1.69 mq.
TERRENO VEGETALE	
DD1	0.56 mq.
DD2	0.56 mq.
Totale:	1.12 mq.
FOSSO	
F1	0.62 mq.
F2	0.63 mq.
Totale:	1.25 mq.
RILEVATO SOTTOFONDAZIONE	
RS1	7.94 mq.
USURA	
a1	11.77 ml.
BINDER	
b1	11.77 ml.
INERBIMENTO	
i1	2.64 ml.
i2	2.62 ml.
Totale:	5.26 ml.
SCOTICO	
sc1	15.55 ml.

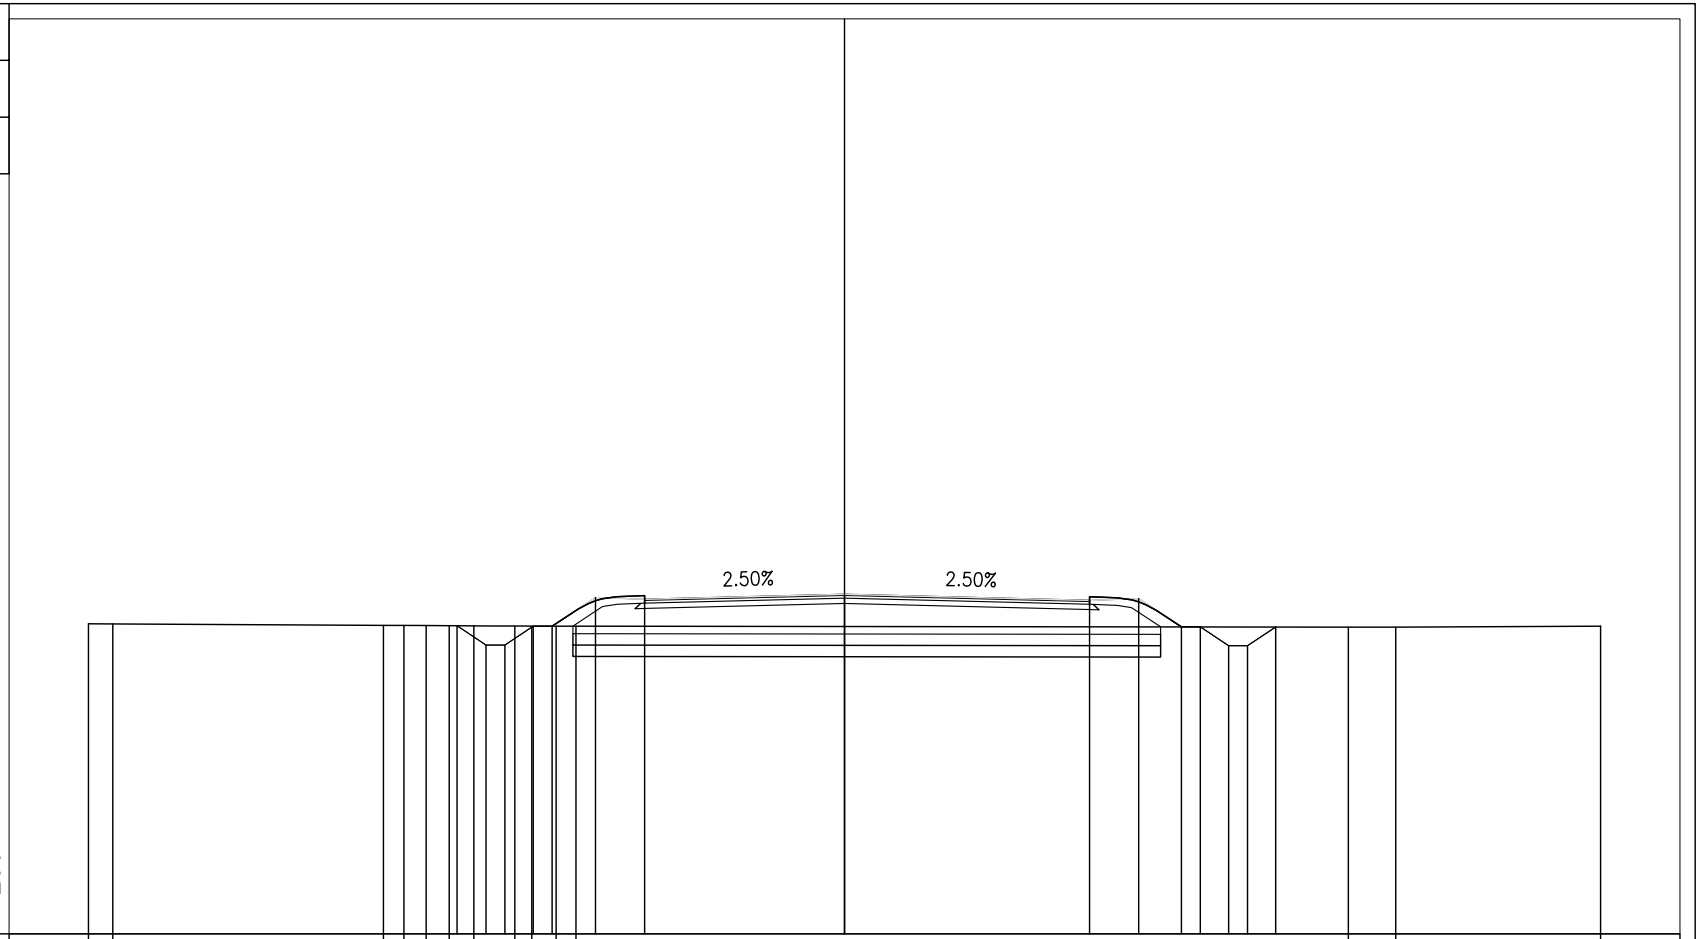

| | | |

PROFILO C09-D

SEZIONE 4

PROGRESSIVA 75.00

BONIFICA CON RIEMPIMENTO	
BR1	3.98 mq.
BONIFICA IN SITO	
BS1	3.97 mq.
BASE	
C1	1.40 mq.
TERRENO VEGETALE	
DD1	0.54 mq.
DD2	0.53 mq.
Totale:	1.07 mq.
FOSSO	
F1	0.61 mq.
F2	0.60 mq.
Totale:	1.21 mq.
RILEVATO SOTTOFONDAZIONE	
RS1	5.46 mq.
USURA	
a1	9.67 ml.
BINDER	
b1	9.67 ml.
INERBIMENTO	
i1	2.55 ml.
i2	2.47 ml.
Totale:	5.02 ml.
SCOTICO	
sc1	13.24 ml.

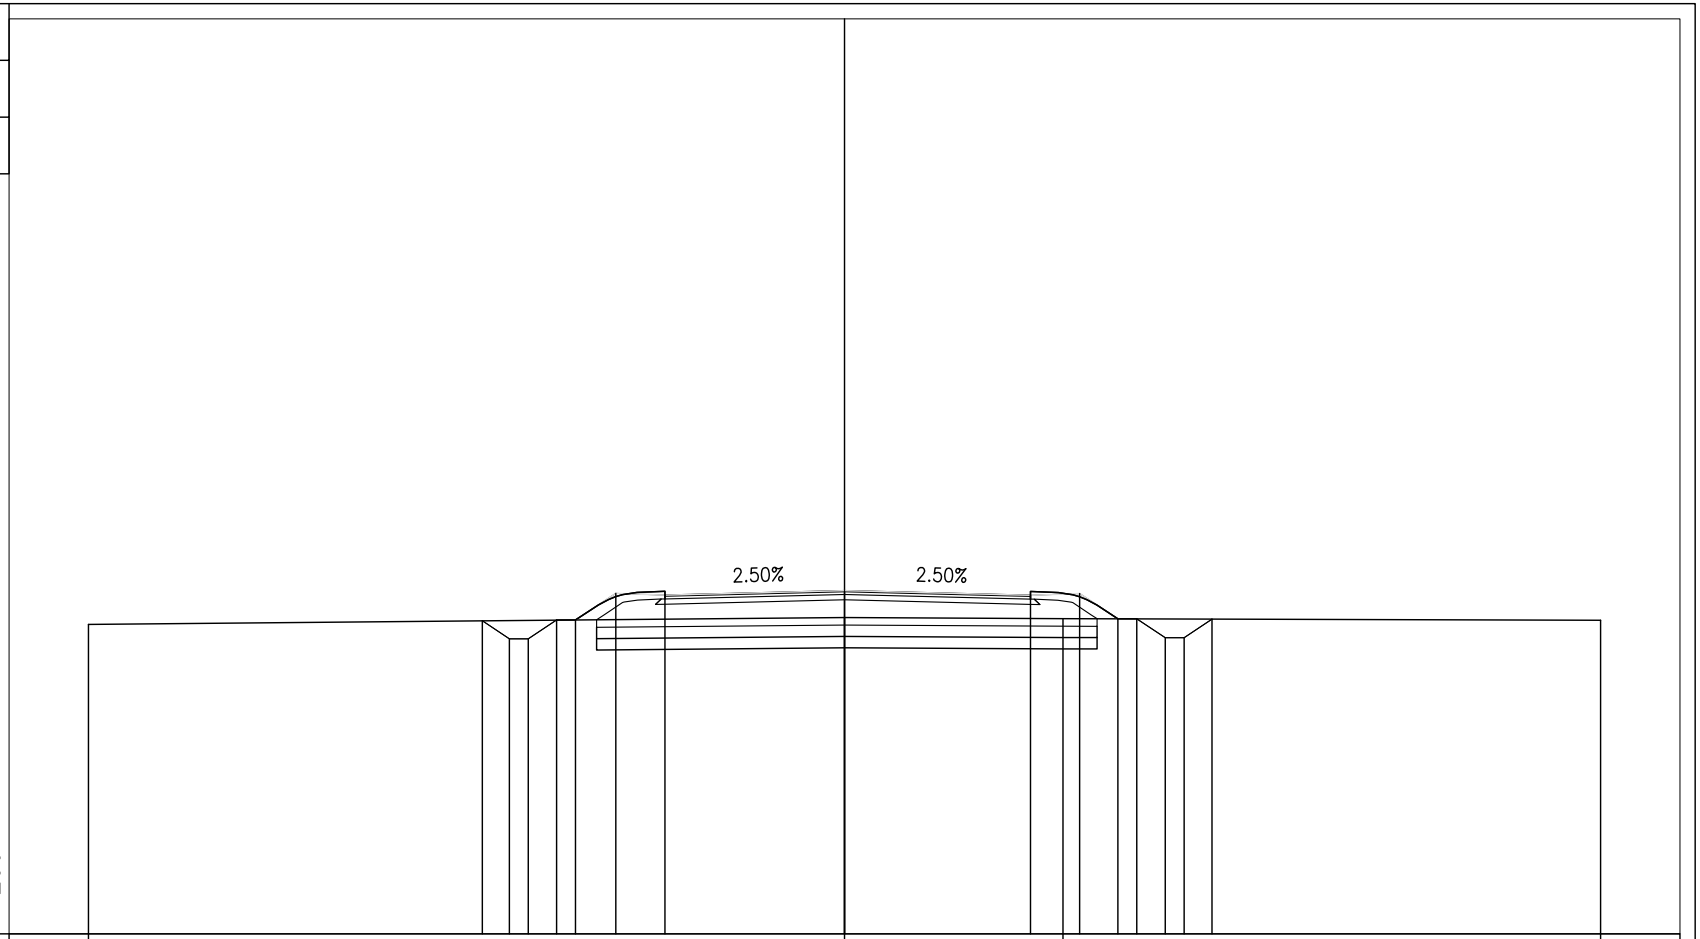

| | | |

PROFILO C09-D

SEZIONE 5

PROGRESSIVA 100.00

BONIFICA CON RIEMPIMENTO	
BR1	3.91 mq.
BONIFICA IN SITO	
BS1	3.91 mq.
BASE	
C1	1.38 mq.
TERRENO VEGETALE	
DD1	0.53 mq.
DD2	0.53 mq.
Totale:	1.06 mq.
FOSSO	
F1	0.62 mq.
F2	0.62 mq.
Totale:	1.24 mq.
RILEVATO SOTTOFONDAZIONE	
RS1	5.27 mq.
USURA	
a1	9.50 ml.
BINDER	
b1	9.50 ml.
INERBIMENTO	
i1	2.49 ml.
i2	2.48 ml.
Totale:	4.97 ml.
SCOTICO	
sc1	13.03 ml.

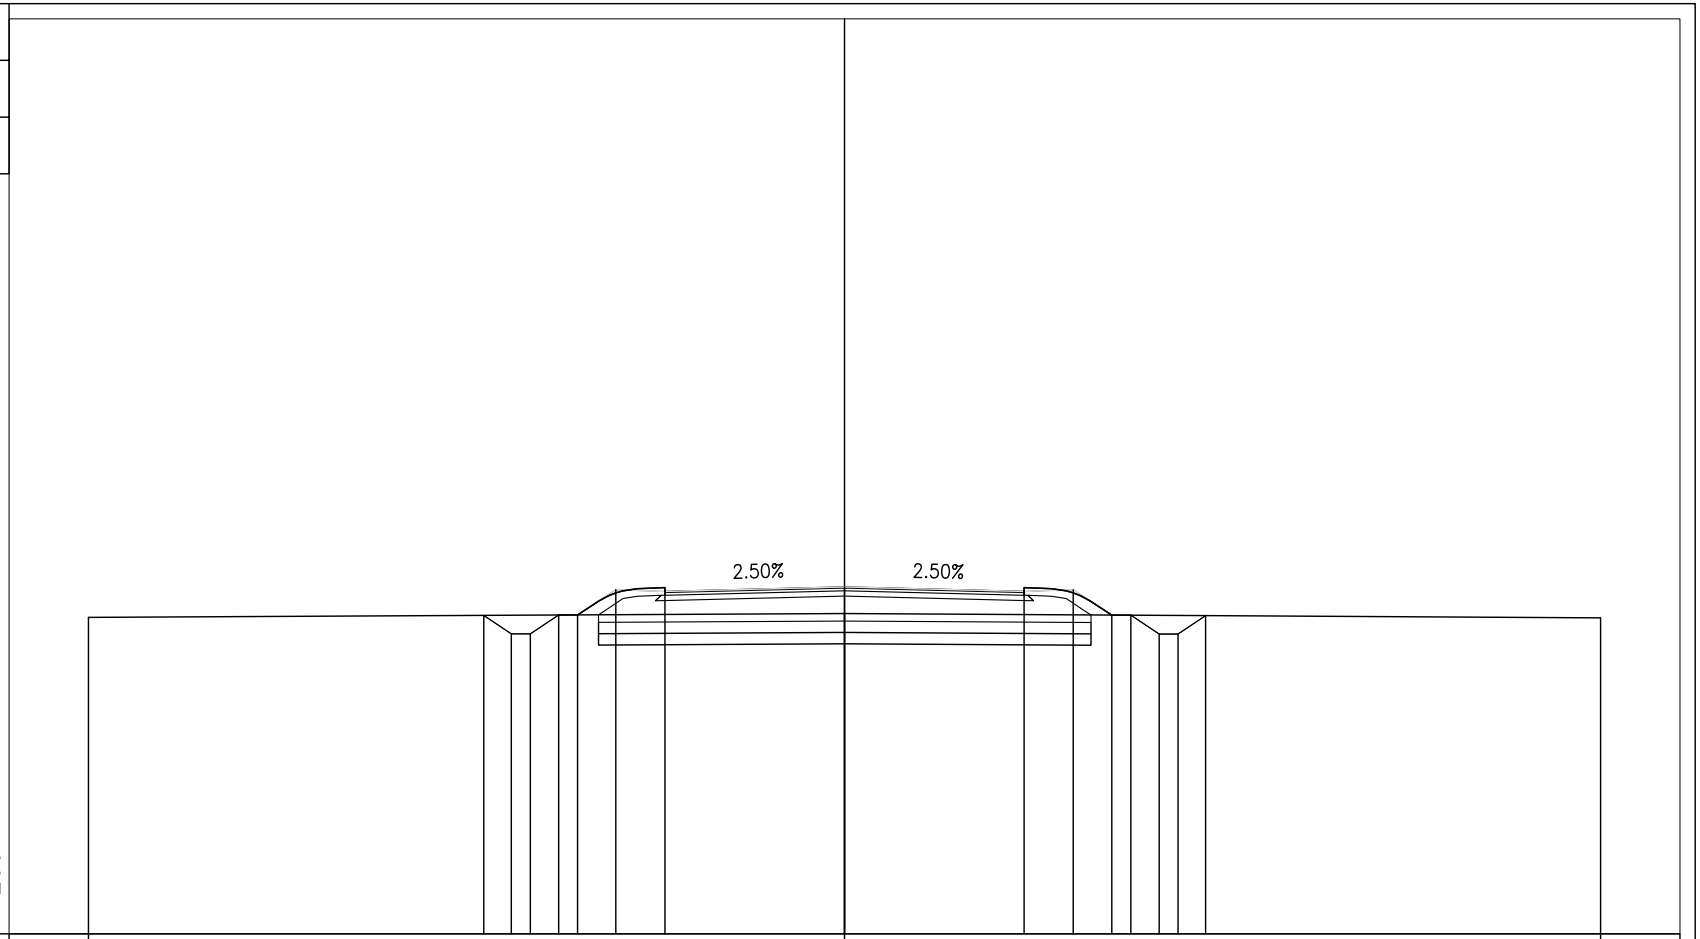

| | | |

PROFILO C09-D

SEZIONE 6

PROGRESSIVA 125.00

BONIFICA CON RIEMPIMENTO	
BR1	3.95 mq.
BONIFICA IN SITO	
BS1	3.93 mq.
BASE	
C1	1.36 mq.
TERRENO VEGETALE	
DD1	0.52 mq.
DD2	0.55 mq.
Totale:	1.07 mq.
FOSSO	
F1	0.65 mq.
F2	0.62 mq.
Totale:	1.27 mq.
RILEVATO SOTTOFONDAZIONE	
RS1	6.00 mq.
USURA	
a1	9.50 ml.
BINDER	
b1	9.50 ml.
INERBIMENTO	
i1	2.58 ml.
i2	2.50 ml.
Totale:	5.08 ml.
SCOTICO	
sc1	13.14 ml.

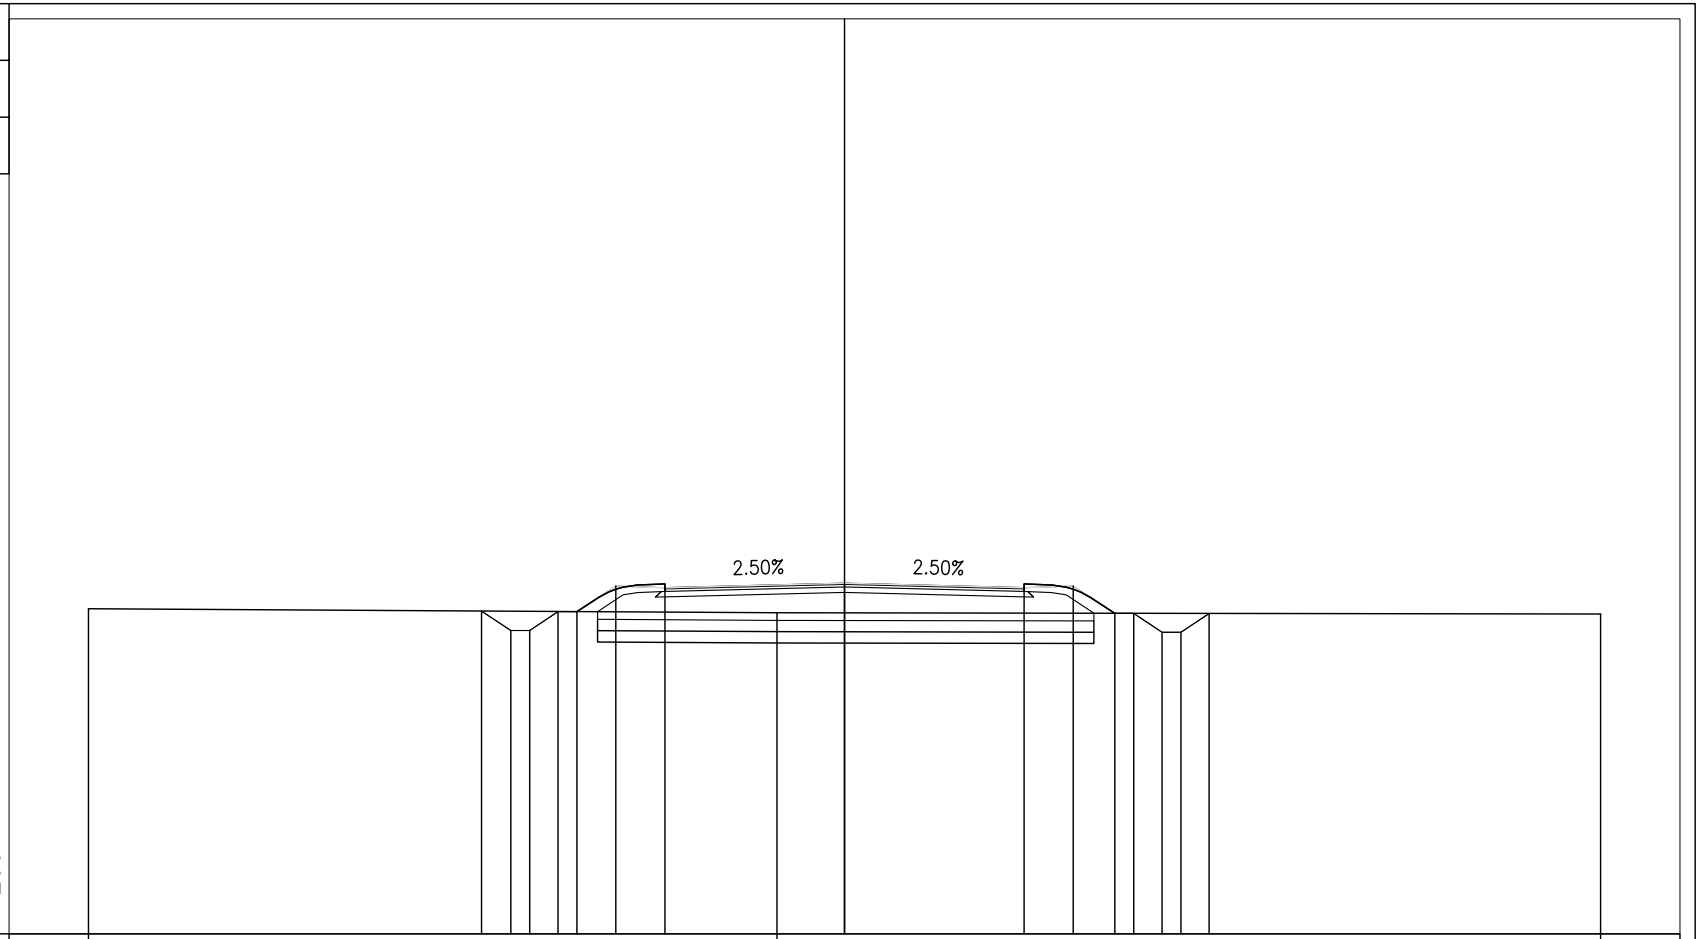

| | | |

PROFILO C09-D

SEZIONE 7

PROGRESSIVA 150.00

BONIFICA CON RIEMPIMENTO	
BR1	3.92 mq.
BONIFICA IN SITO	
BS1	3.92 mq.
BASE	
C1	1.38 mq.
TERRENO VEGETALE	
DD1	0.53 mq.
DD2	0.55 mq.
Totale:	1.08 mq.
FOSSO	
F1	0.62 mq.
F2	0.62 mq.
Totale:	1.24 mq.
RILEVATO SOTTOFONDAZIONE	
RS1	5.74 mq.
USURA	
a1	9.50 ml.
BINDER	
b1	9.50 ml.
INERBIMENTO	
i1	2.53 ml.
i2	2.49 ml.
Totale:	5.02 ml.
SCOTICO	
sc1	13.07 ml.

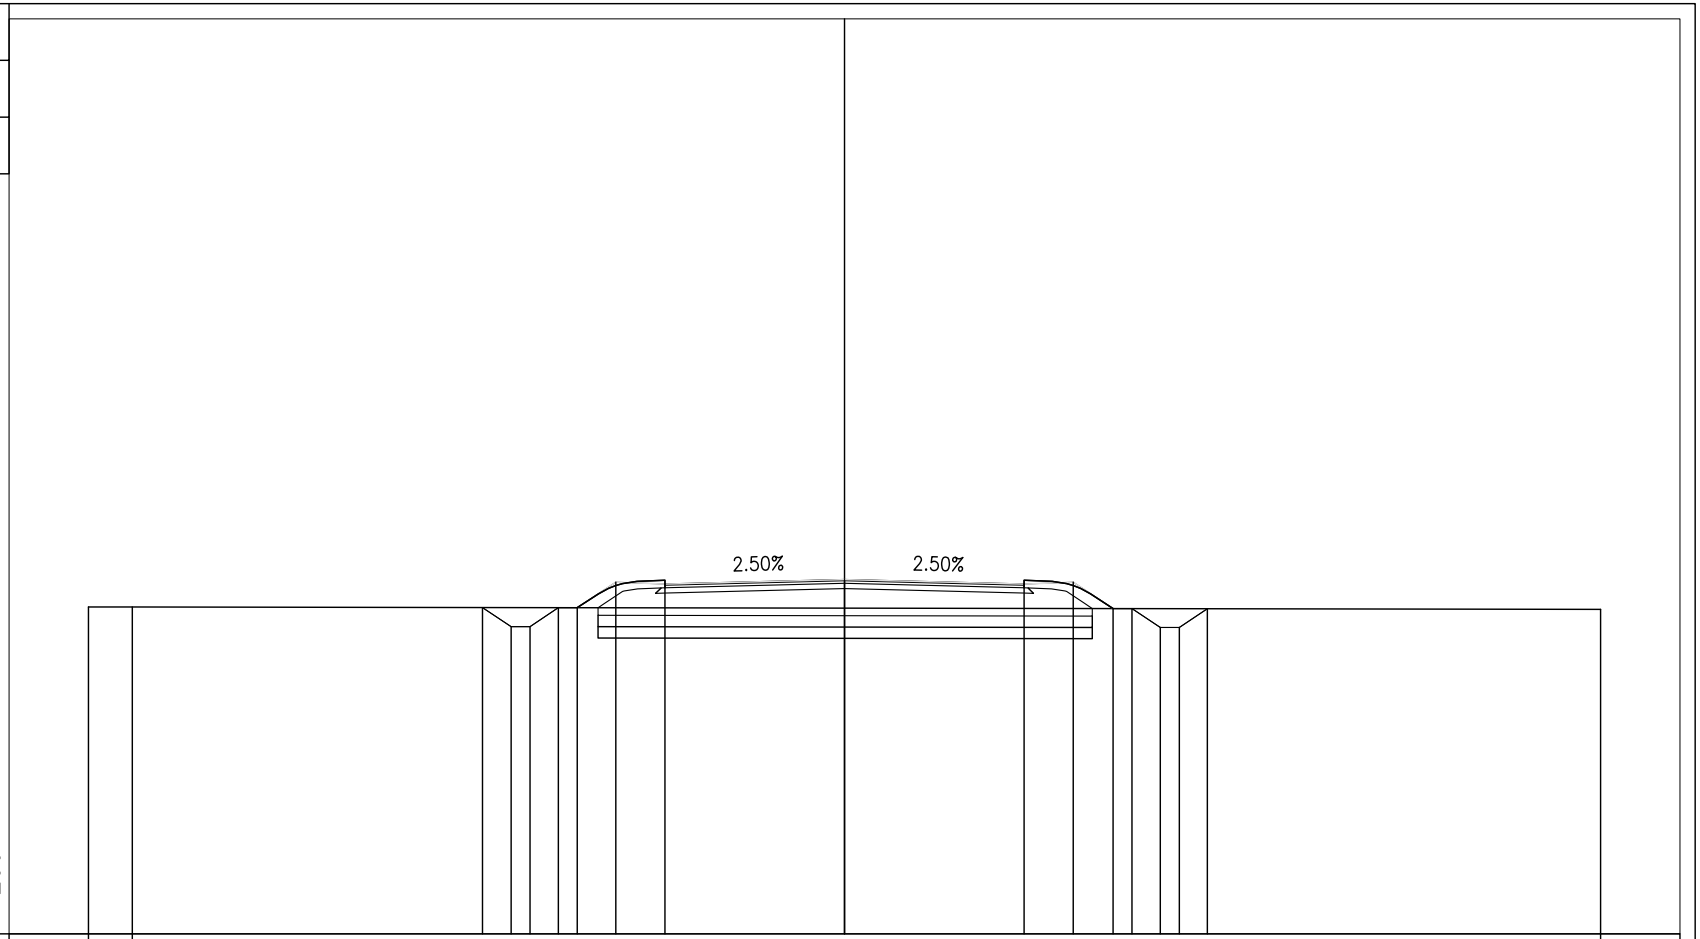

| | | |

PROFILO C09-D

SEZIONE 8

PROGRESSIVA 175.00

BONIFICA CON RIEMPIMENTO	
BR1	3.92 mq.
BONIFICA IN SITO	
BS1	3.91 mq.
BASE	
C1	1.36 mq.
TERRENO VEGETALE	
DD1	0.53 mq.
DD2	0.51 mq.
Totale:	1.04 mq.
FOSSO	
F1	0.61 mq.
F2	0.62 mq.
Totale:	1.23 mq.
RILEVATO SOTTOFONDAZIONE	
RS1	5.66 mq.
USURA	
a1	9.50 ml.
BINDER	
b1	9.50 ml.
INERBIMENTO	
i1	2.48 ml.
i2	2.53 ml.
Totale:	5.01 ml.
SCOTICO	
sc1	13.06 ml.

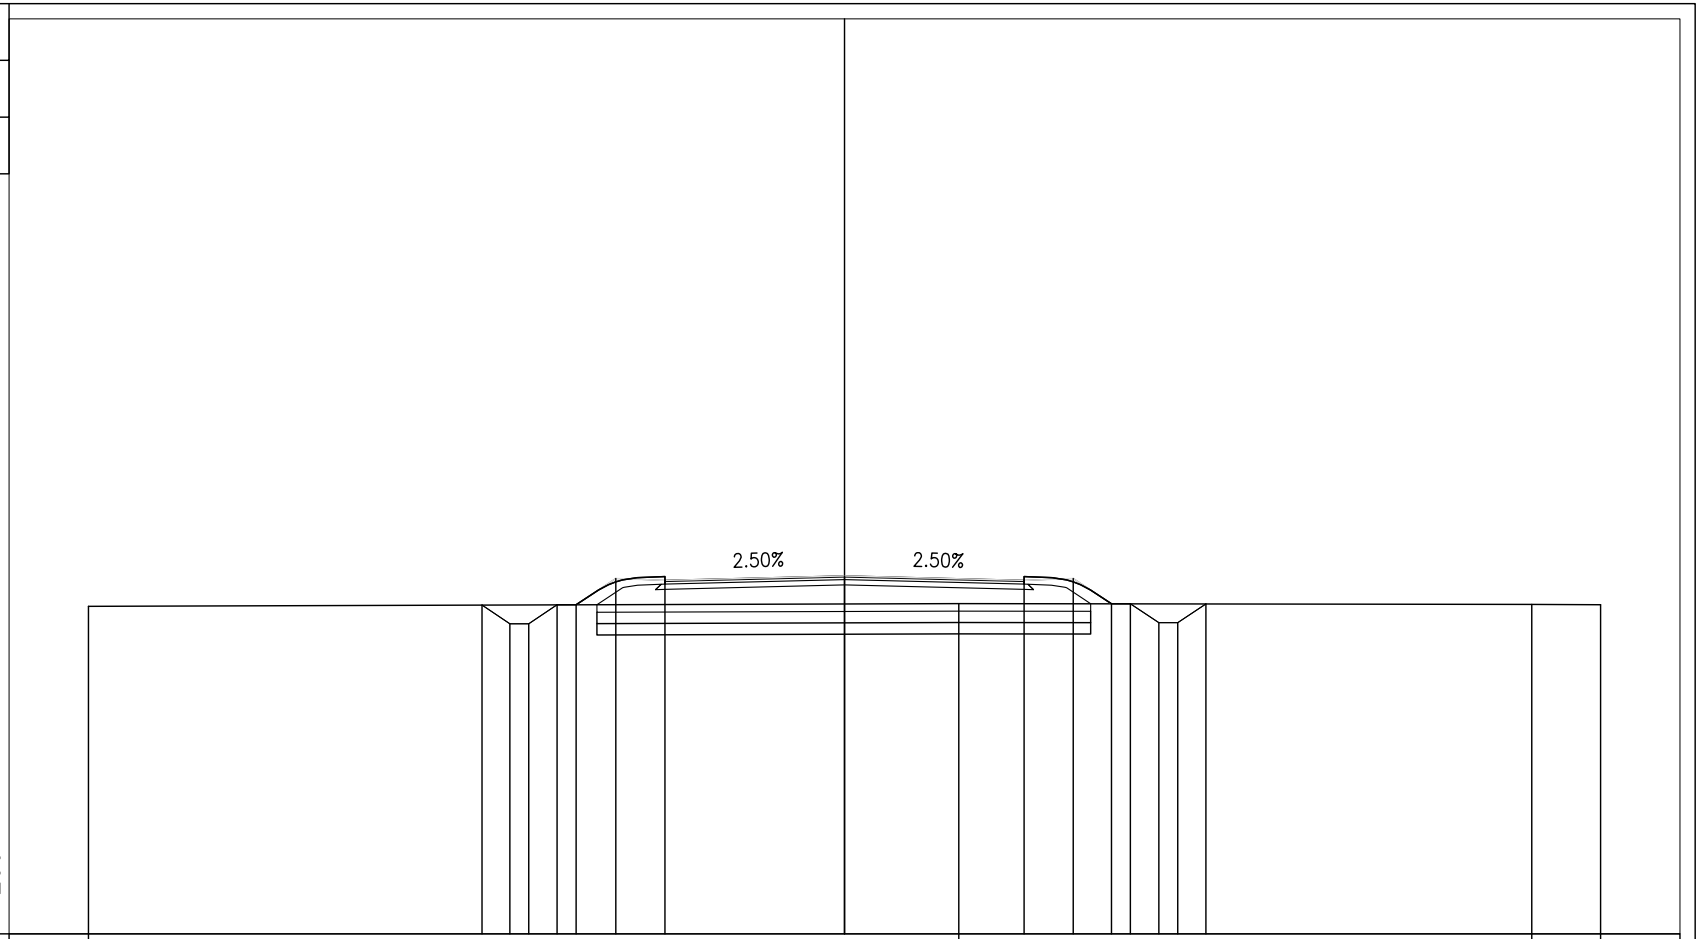

| | | |

PROFILO C09-D

SEZIONE 9

PROGRESSIVA 200.00

BONIFICA CON RIEMPIMENTO	
BR1	4.00 mq.
BONIFICA IN SITO	
BS1	4.00 mq.
BASE	
C1	1.38 mq.
TERRENO VEGETALE	
DD1	0.63 mq.
DD2	0.59 mq.
Totale:	1.22 mq.
FOSSO	
F1	0.63 mq.
F2	0.61 mq.
Totale:	1.24 mq.
RILEVATO SOTTOFONDAZIONE	
RS1	6.84 mq.
USURA	
a1	9.50 ml.
BINDER	
b1	9.50 ml.
INERBIMENTO	
i1	2.62 ml.
i2	2.72 ml.
Totale:	5.34 ml.
SCOTICO	
sc1	13.34 ml.

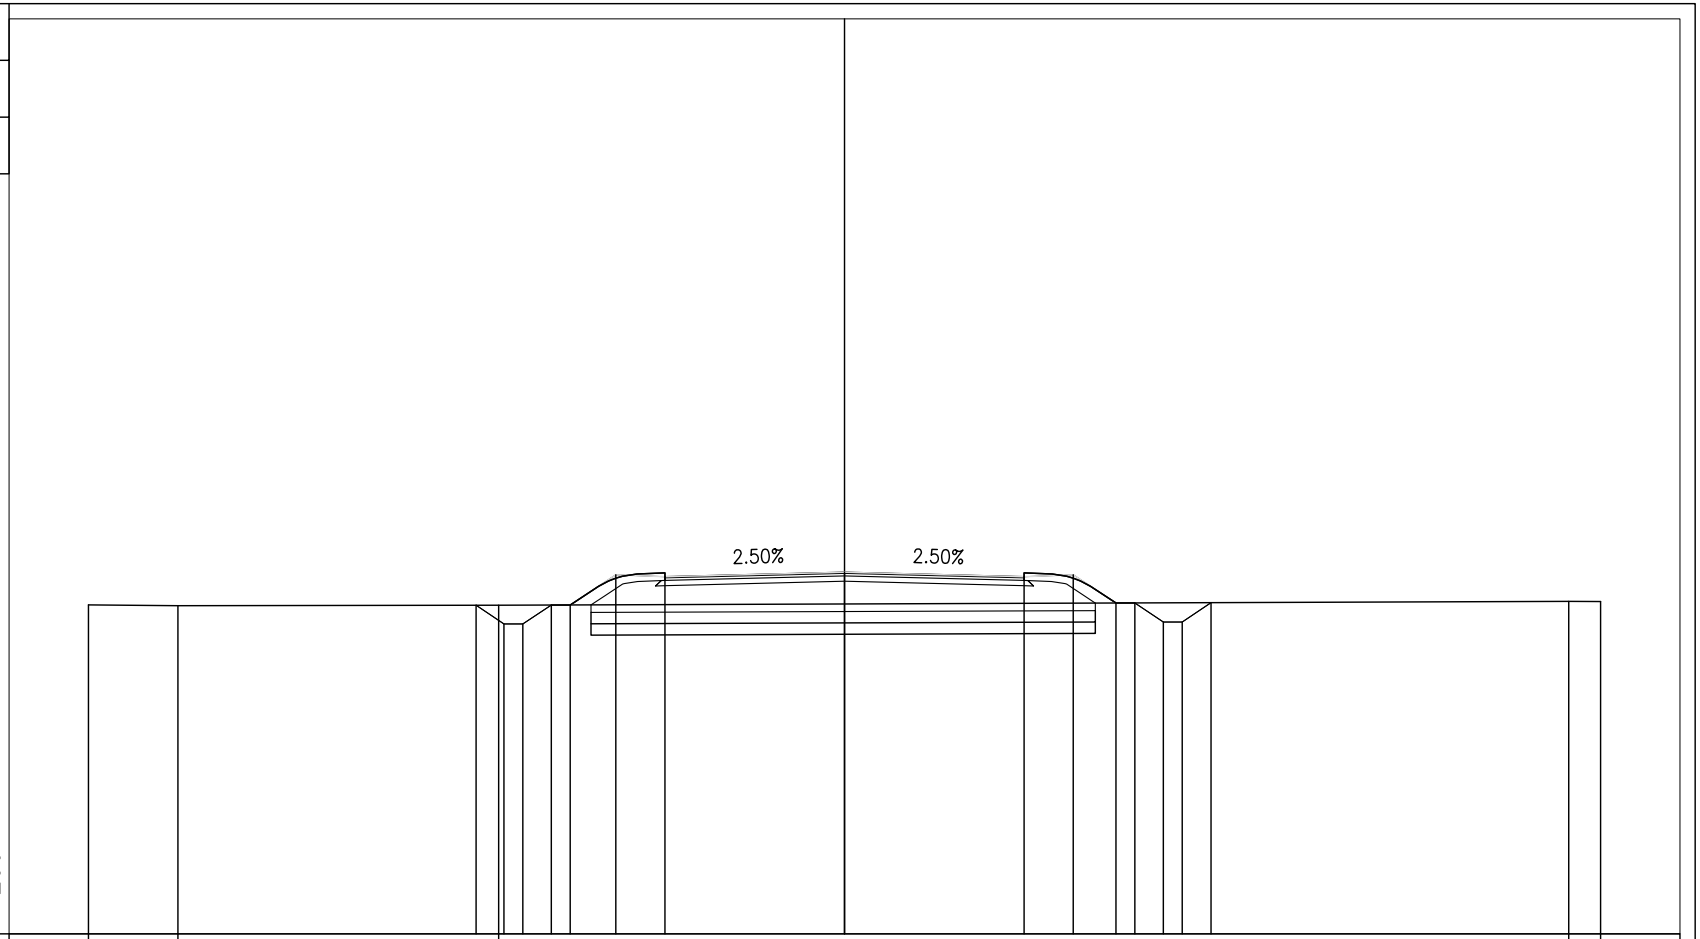

| | | |

PROFILO C09-D

SEZIONE 10

PROGRESSIVA 225.00

BONIFICA CON RIEMPIMENTO	
BR1	4.02 mq.
BONIFICA IN SITO	
BS1	4.03 mq.
BASE	
C1	1.38 mq.
TERRENO VEGETALE	
DD1	0.61 mq.
DD2	0.60 mq.
Totale:	1.21 mq.
FOSSO	
F1	0.63 mq.
F2	0.62 mq.
Totale:	1.25 mq.
RILEVATO SOTTOFONDAZIONE	
RS1	7.15 mq.
USURA	
a1	9.50 ml.
BINDER	
b1	9.50 ml.
INERBIMENTO	
i1	2.71 ml.
i2	2.73 ml.
Totale:	5.44 ml.
SCOTICO	
sc1	13.42 ml.

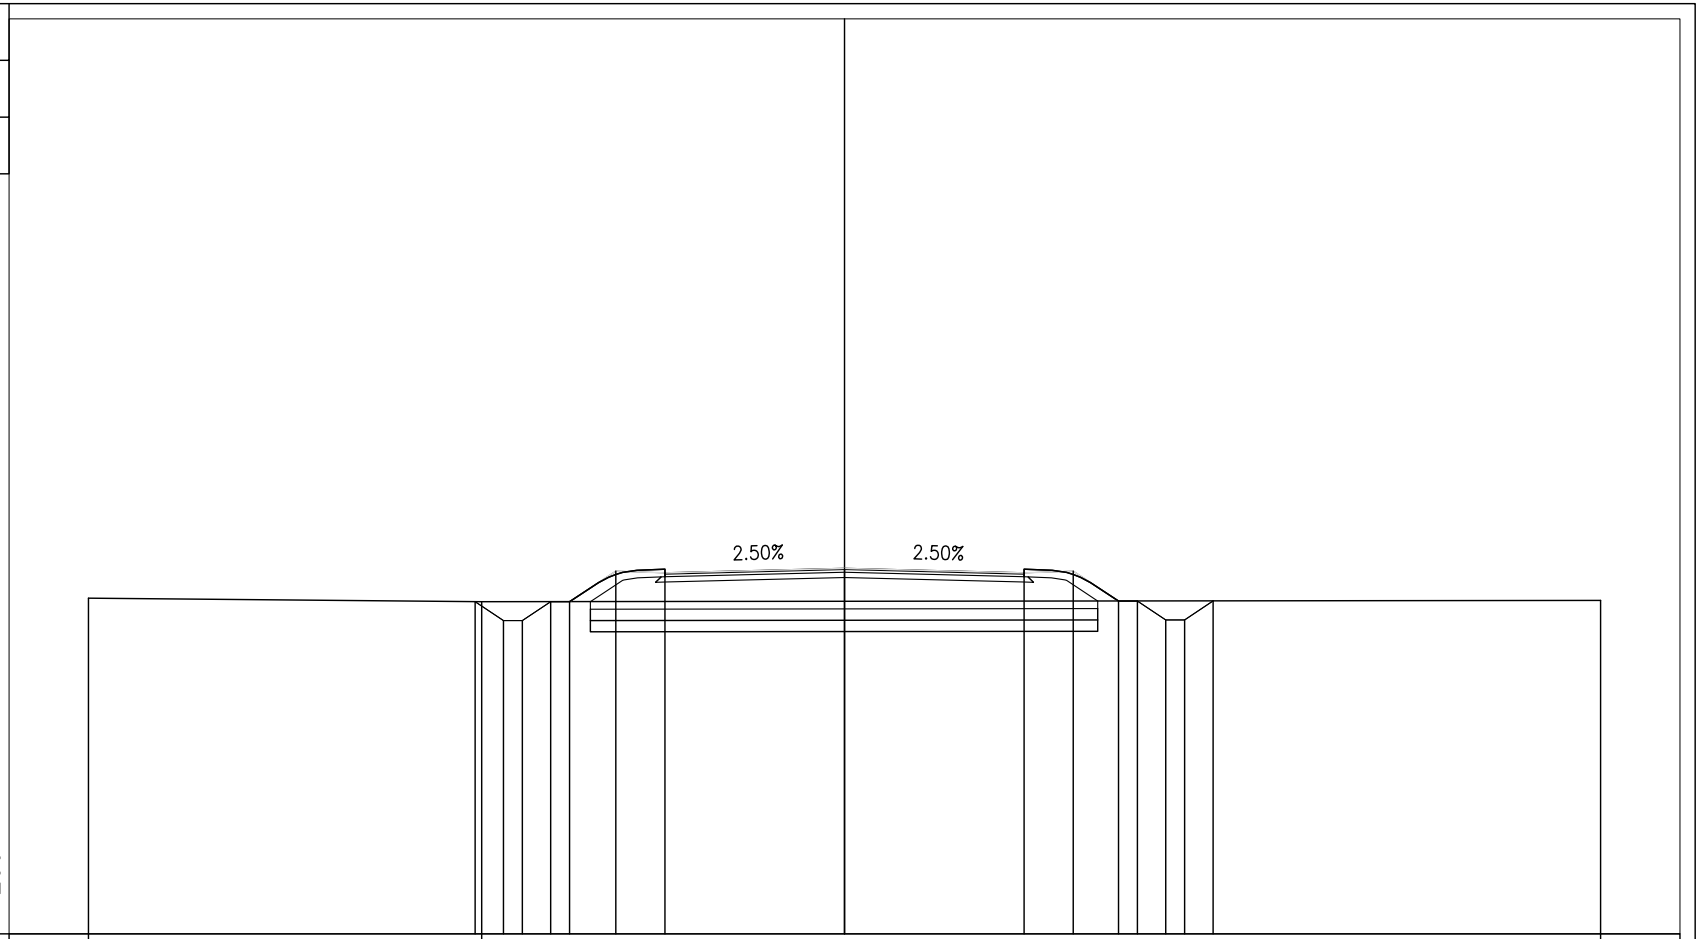

| | | |

PROFILO C09-D

SEZIONE 11

PROGRESSIVA 250.00

BONIFICA CON RIEMPIMENTO	
BR1	4.05 mq.
BONIFICA IN SITO	
BS1	4.04 mq.
BASE	
C1	1.36 mq.
TERRENO VEGETALE	
DD1	0.60 mq.
DD2	0.60 mq.
Totale:	1.20 mq.
FOSSO	
F1	0.63 mq.
F2	0.62 mq.
Totale:	1.25 mq.
RILEVATO SOTTOFONDAZIONE	
RS1	7.47 mq.
USURA	
a1	9.50 ml.
BINDER	
b1	9.50 ml.
INERBIMENTO	
i1	2.77 ml.
i2	2.74 ml.
Totale:	5.51 ml.
SCOTICO	
sc1	13.48 ml.

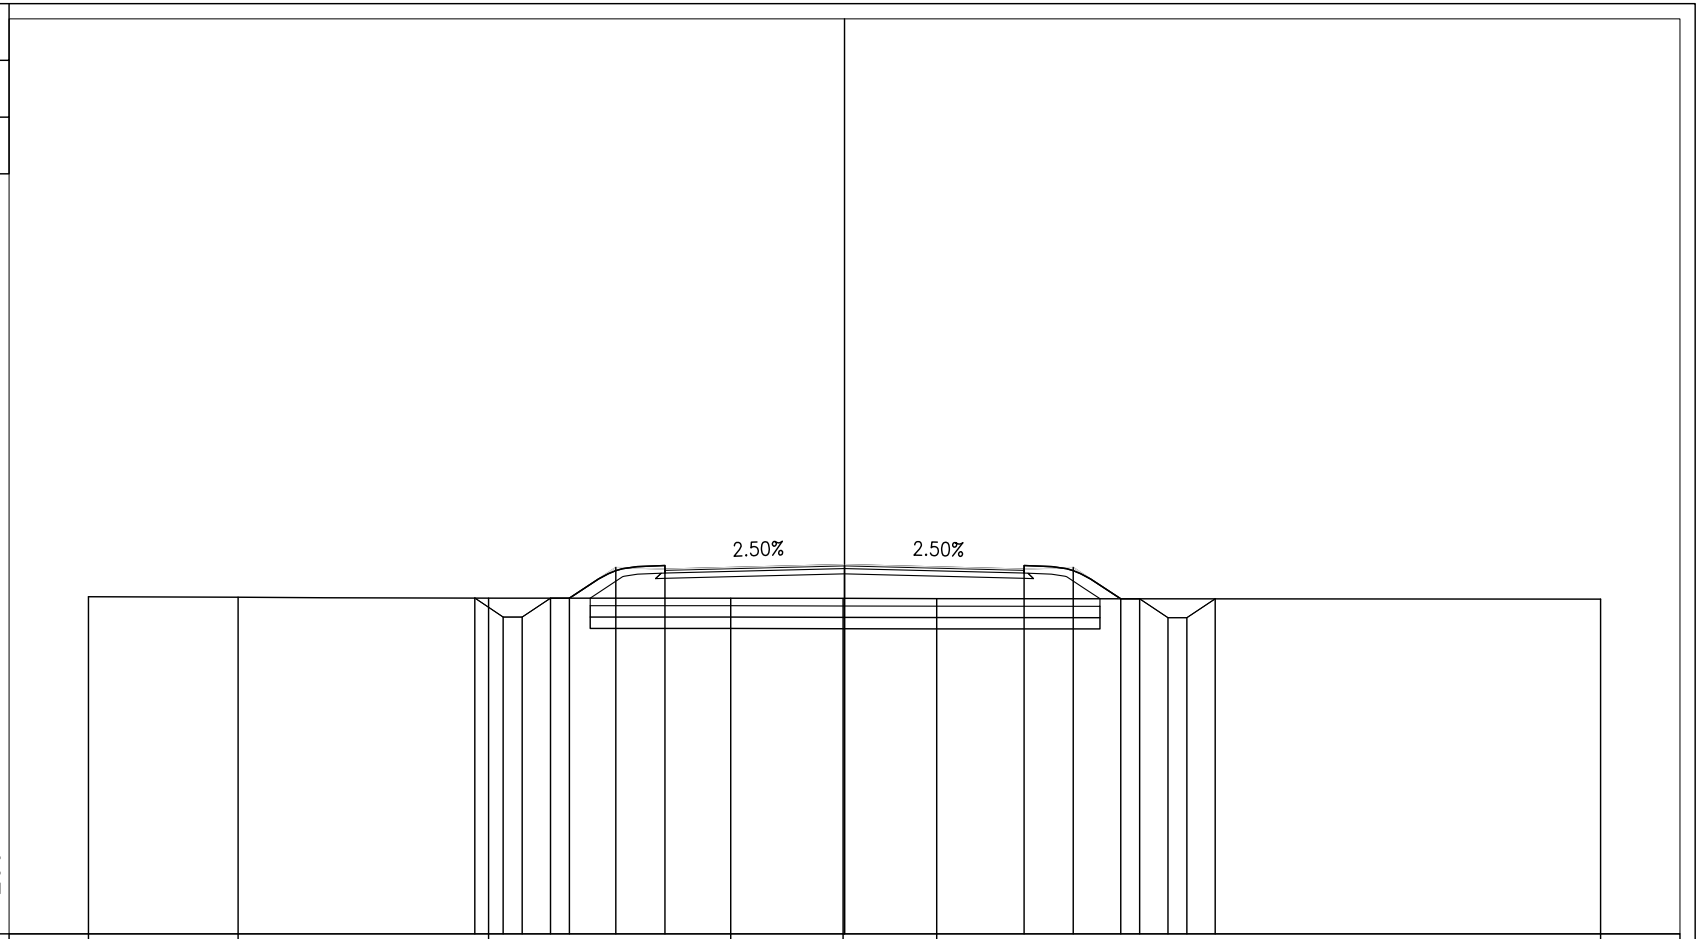

| | | |

PROFILO C09-D

SEZIONE 12

PROGRESSIVA 275.00

BONIFICA CON RIEMPIMENTO	
BR1	4.09 mq.
BONIFICA IN SITO	
BS1	4.09 mq.
BASE	
C1	1.38 mq.
TERRENO VEGETALE	
DD1	0.64 mq.
DD2	0.65 mq.
Totale:	1.29 mq.
FOSSO	
F1	0.63 mq.
F2	0.61 mq.
Totale:	1.24 mq.
RILEVATO SOTTOFONDAZIONE	
RS1	8.16 mq.
USURA	
a1	9.50 ml.
BINDER	
b1	9.50 ml.
INERBIMENTO	
i1	2.88 ml.
i2	2.82 ml.
Totale:	5.70 ml.
SCOTICO	
sc1	13.65 ml.

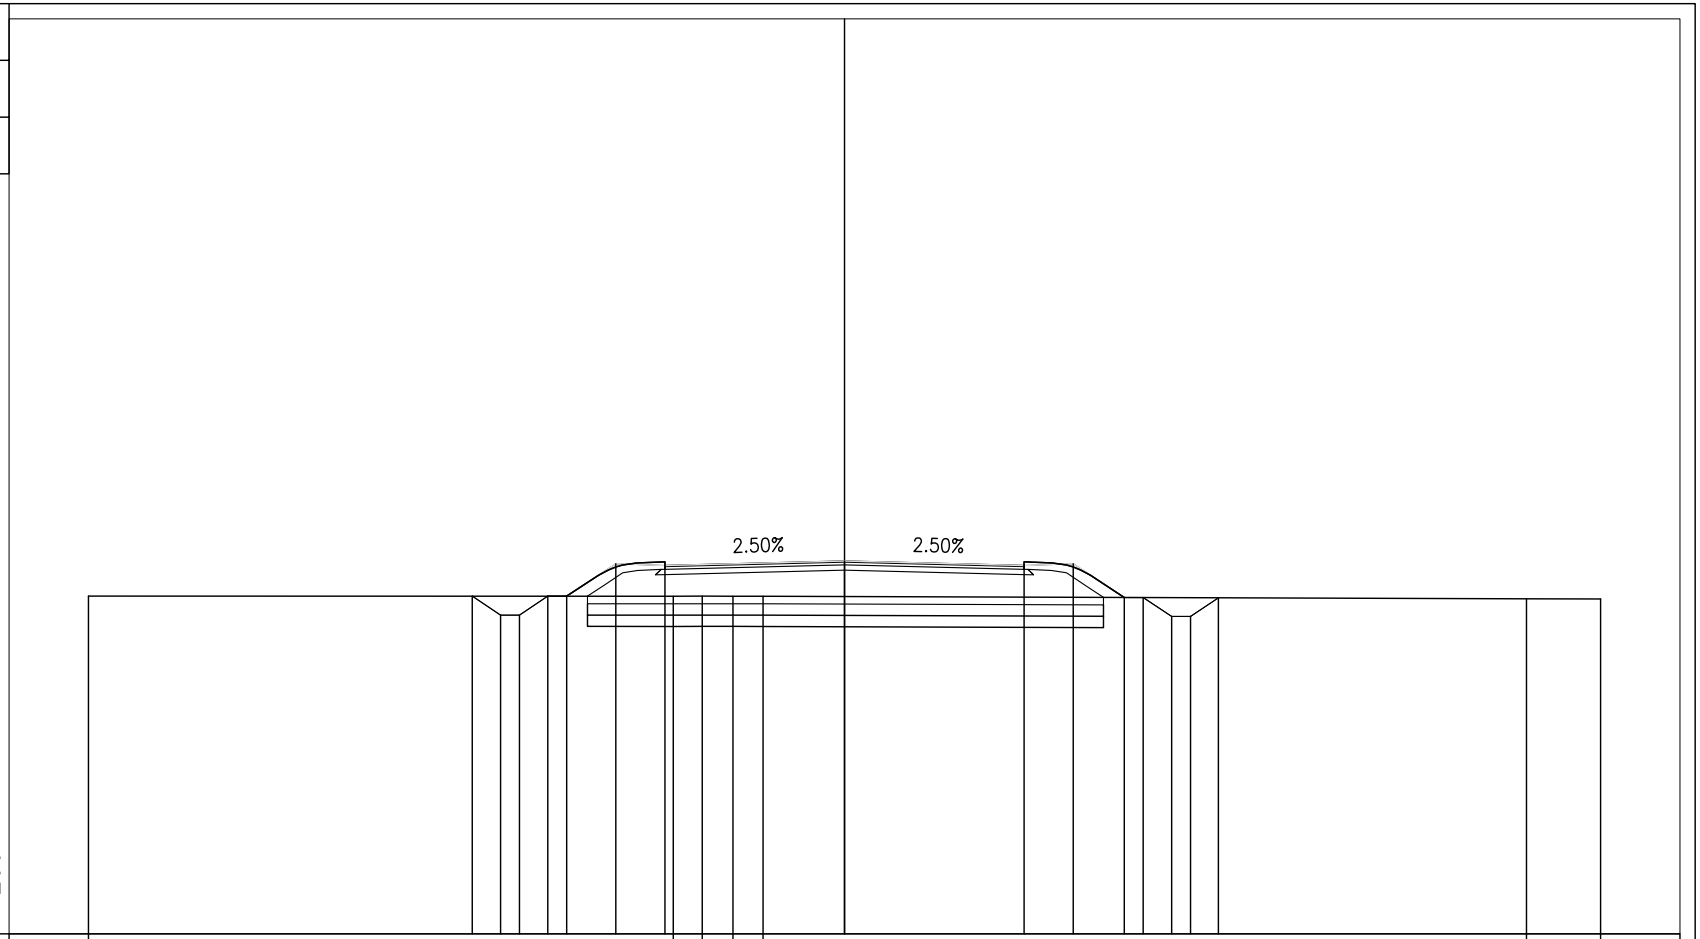

| | | |

PROFILO C09-D

SEZIONE 13

PROGRESSIVA 300.00

BONIFICA CON RIEMPIMENTO	
BR1	4.14 mq.
BONIFICA IN SITO	
BS1	4.14 mq.
BASE	
C1	1.36 mq.
TERRENO VEGETALE	
DD1	0.64 mq.
DD2	0.66 mq.
Totale:	1.30 mq.
FOSSO	
F1	0.62 mq.
F2	0.61 mq.
Totale:	1.23 mq.
RILEVATO SOTTOFONDAZIONE	
RS1	8.85 mq.
USURA	
a1	9.50 ml.
BINDER	
b1	9.50 ml.
INERBIMENTO	
i1	2.97 ml.
i2	2.91 ml.
Totale:	5.88 ml.
SCOTICO	
sc1	13.79 ml.

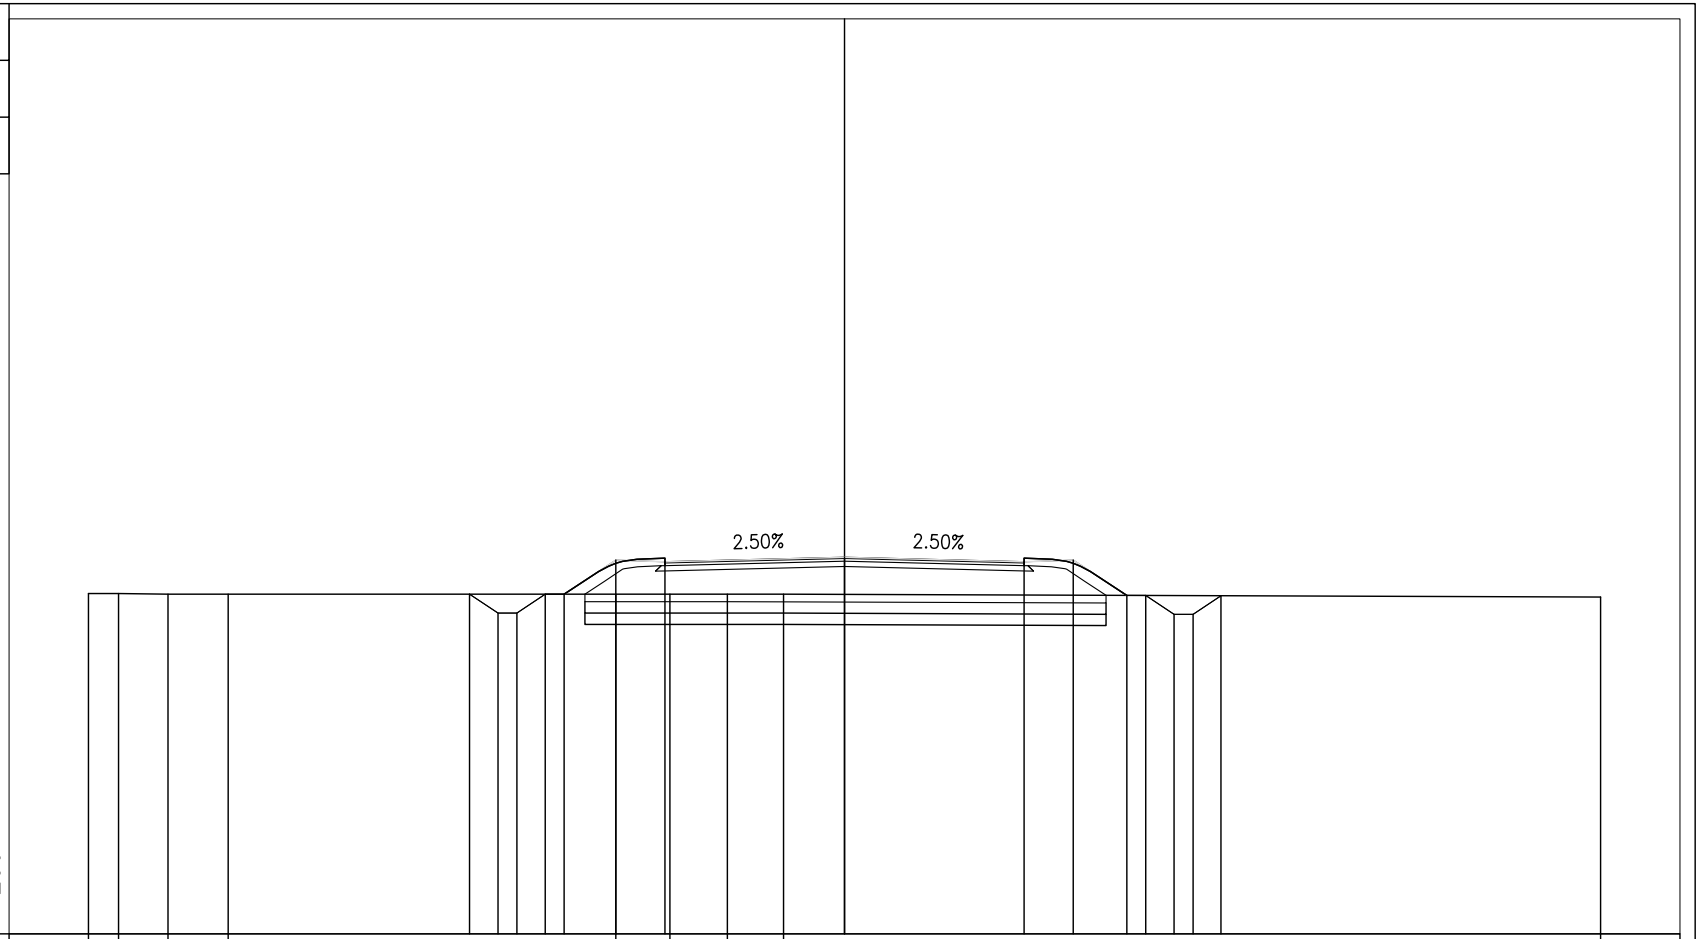

PROGRESSIVE TERRENO	-20.00	-19.20	-17.90	-16.30	-6.05	-4.62	-3.10	-1.61	20.00
PARZIALI TERRENO	0.80	1.30	1.60	10.25	1.43	1.52	1.49	21.61
QUOTE TERRENO	14.00	14.00	13.98	13.98	13.98	13.98	13.98	13.98	13.91
PROGRESSIVE PROGETTO	-9.92	-9.17	-8.67	-7.92	-7.42	-6.05	-4.75	0.00	4.75	6.05	7.47	7.97	8.72	9.22	9.95
PARZIALI PROGETTO	0.75	0.50	0.75	0.50	1.37	1.30	4.75	4.75	1.30	1.42	0.50	0.75	0.50	0.73
QUOTE PROGETTO	13.98	13.48	13.48	13.98	13.98	14.89	14.84	14.96	14.84	14.89	13.95	13.95	13.45	13.45	13.94

PROFILO C09-D

SEZIONE 14

PROGRESSIVA 325.00

BONIFICA CON RIEMPIMENTO	
BR1	4.11 mq.
BONIFICA IN SITO	
BS1	4.12 mq.
BASE	
C1	1.36 mq.
TERRENO VEGETALE	
DD1	0.66 mq.
DD2	0.65 mq.
Totale:	1.31 mq.
FOSSO	
F1	0.61 mq.
F2	0.60 mq.
Totale:	1.21 mq.
RILEVATO SOTTOFONDAZIONE	
RS1	8.45 mq.
USURA	
a1	9.50 ml.
BINDER	
b1	9.50 ml.
INERBIMENTO	
i1	2.90 ml.
i2	2.93 ml.
Totale:	5.83 ml.
SCOTICO	
sc1	13.74 ml.

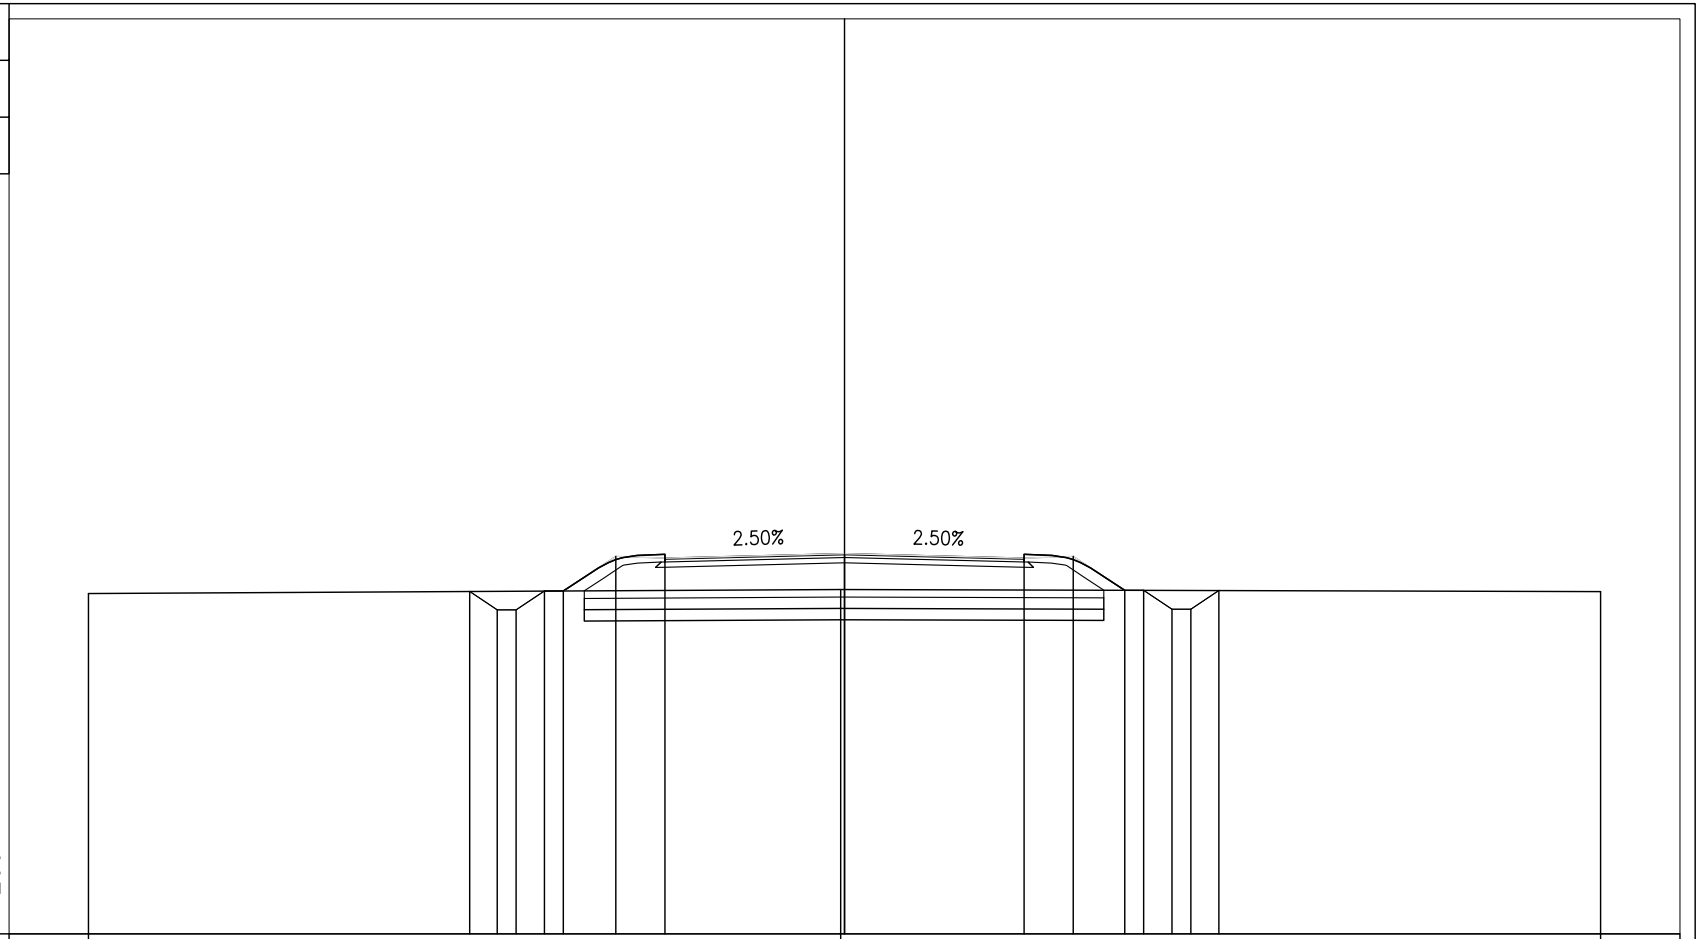

PROGRESSIVE TERRENO	-20.00													-0.10															20.00
PARZIALI TERRENO													19.90												20.10				
QUOTE TERRENO	14.00													14.11															14.05
PROGRESSIVE PROGETTO			-9.92	-9.19	-8.69	-7.94	-7.44		-6.05		-4.75			0.00			4.75		6.05		7.41	7.91	8.66	9.16		9.90			
PARZIALI PROGETTO			0.73	0.50	0.75	0.50		1.39		1.30			4.75			4.75		1.30		1.36	0.50		0.75	0.50		0.74			
QUOTE PROGETTO			14.05	13.57	13.57	14.07	14.07		14.98		14.94			15.05				14.94		14.98	14.09	14.09	13.59	13.59		14.08			

PROFILO C09-D

SEZIONE 15

PROGRESSIVA 350.00

BONIFICA CON RIEMPIMENTO	
BR1	4.01 mq.
BONIFICA IN SITO	
BS1	4.02 mq.
BASE	
C1	1.36 mq.
TERRENO VEGETALE	
DD1	0.59 mq.
DD2	0.57 mq.
Totale:	1.16 mq.
FOSSO	
F1	0.62 mq.
F2	0.62 mq.
Totale:	1.24 mq.
RILEVATO SOTTOFONDAZIONE	
RS1	6.84 mq.
USURA	
a1	9.50 ml.
BINDER	
b1	9.50 ml.
INERBIMENTO	
i1	2.65 ml.
i2	2.73 ml.
Totale:	5.38 ml.
SCOTICO	
sc1	13.38 ml.

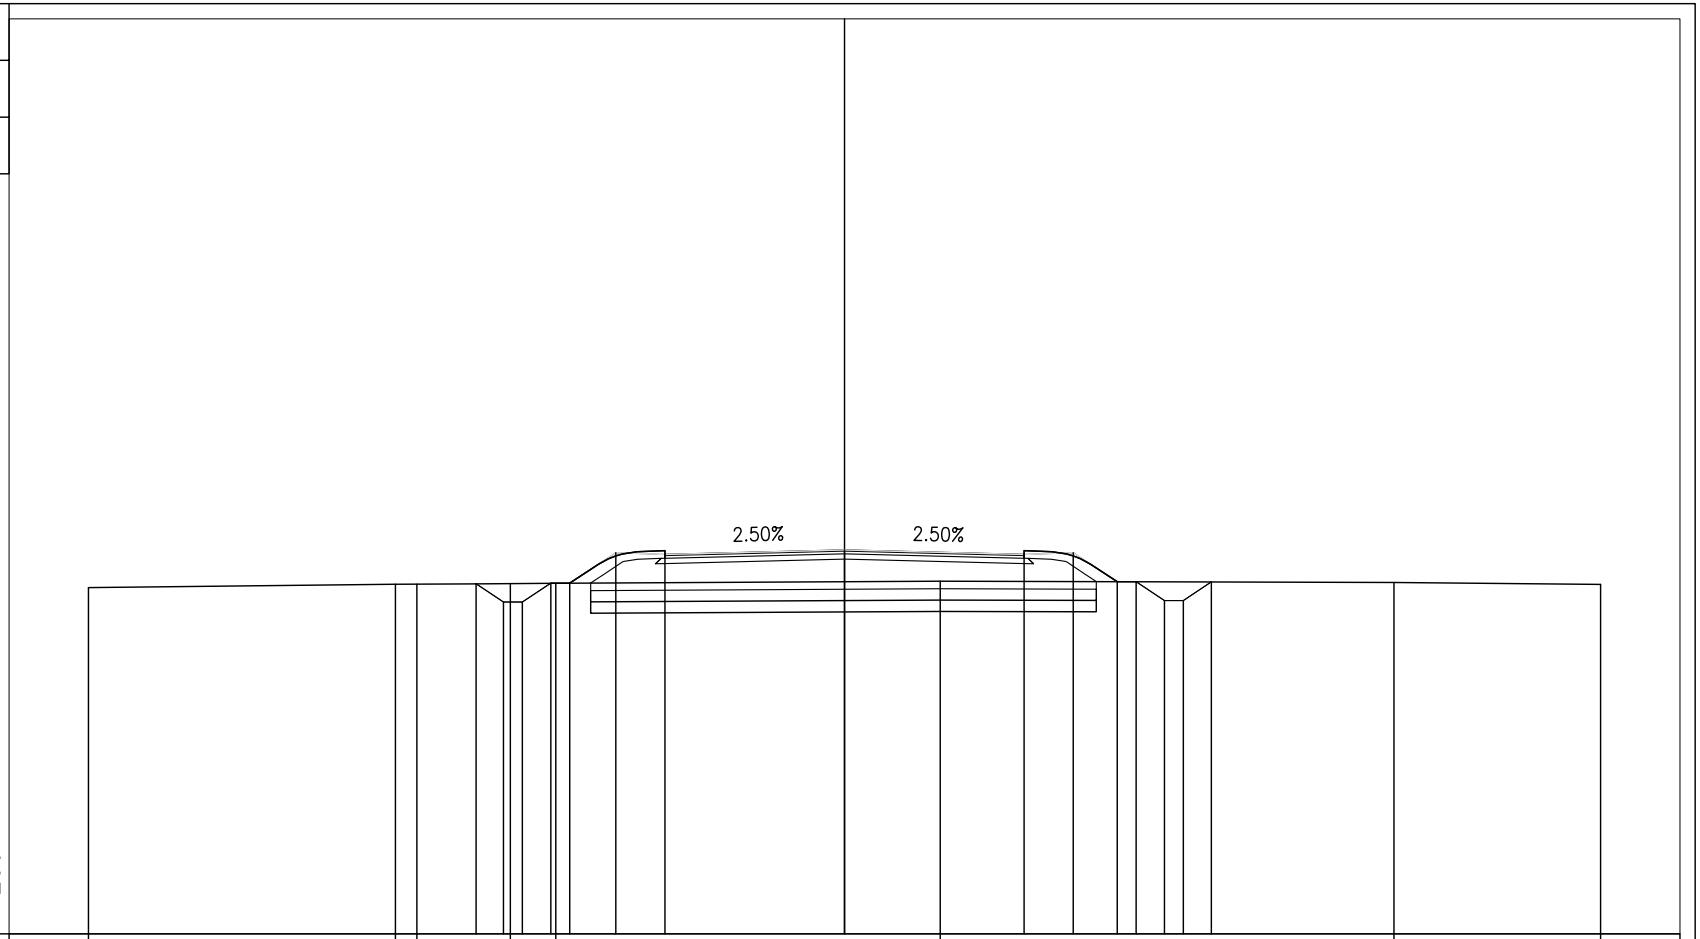

| | | |

PROFILO C09-D

SEZIONE 16

PROGRESSIVA 375.00

BONIFICA CON RIEMPIMENTO	
BR1	3.97 mq.
BONIFICA IN SITO	
BS1	3.95 mq.
BASE	
C1	1.38 mq.
TERRENO VEGETALE	
DD1	0.57 mq.
DD2	0.52 mq.
Totale:	1.09 mq.
FOSSO	
F1	0.59 mq.
F2	0.60 mq.
Totale:	1.19 mq.
RILEVATO SOTTOFONDAZIONE	
RS1	6.21 mq.
USURA	
a1	9.50 ml.
BINDER	
b1	9.50 ml.
INERBIMENTO	
i1	2.52 ml.
i2	2.69 ml.
Totale:	5.21 ml.
SCOTICO	
sc1	13.23 ml.

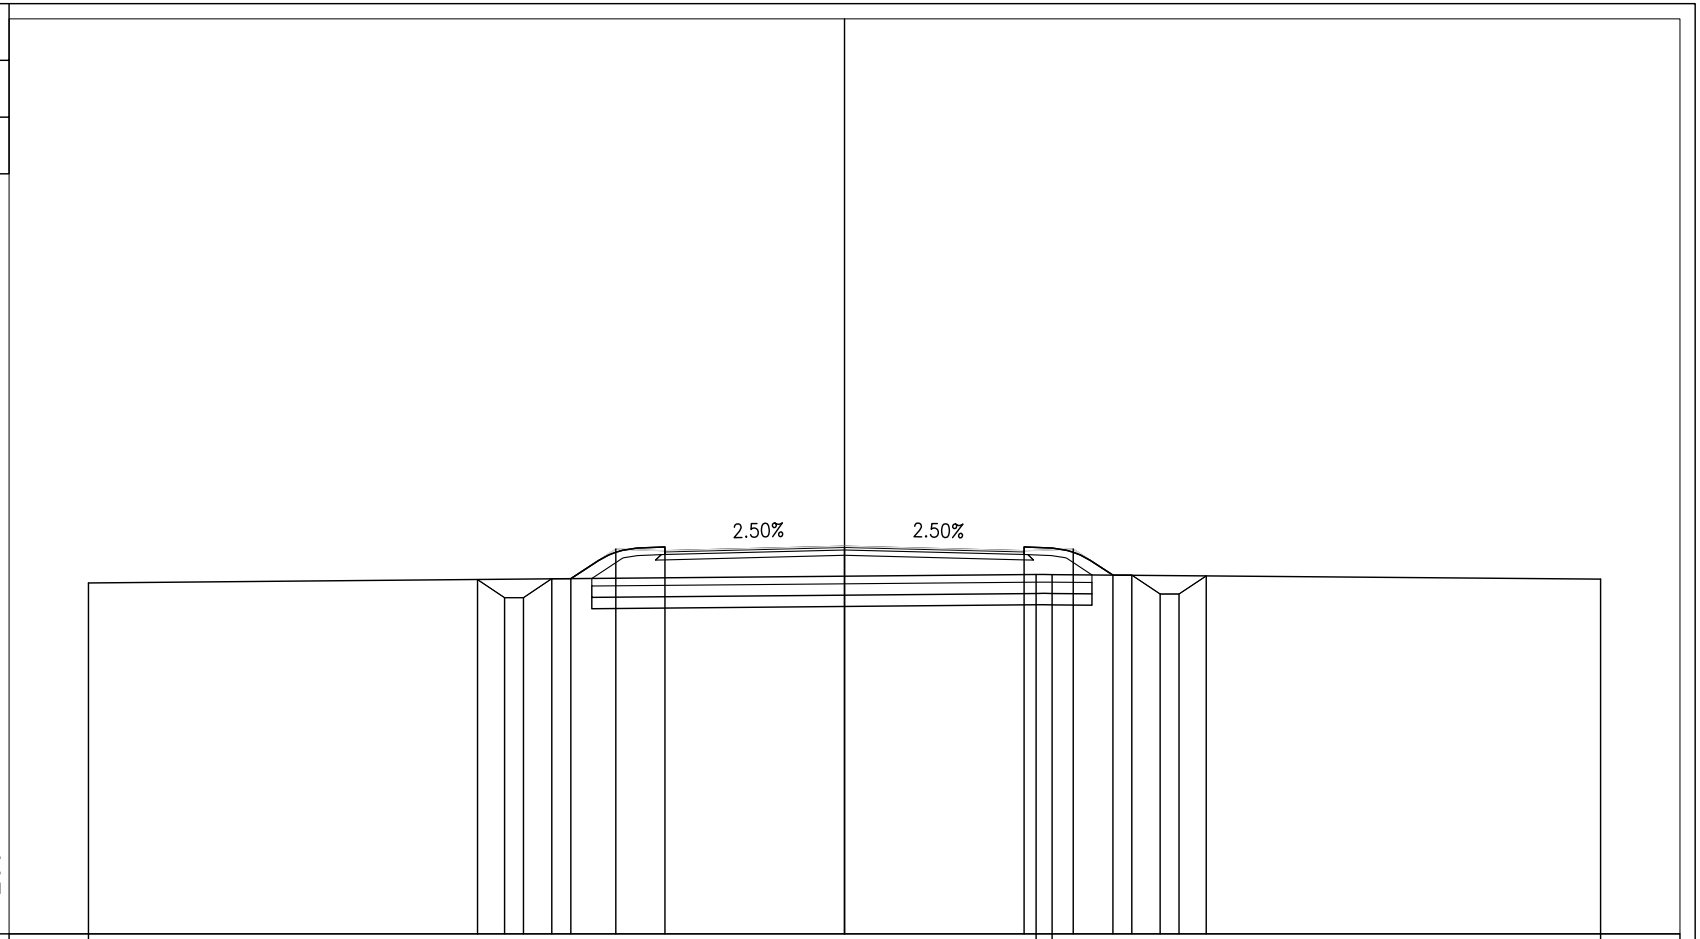

| | | |

PROFILO C09-D

SEZIONE 17

PROGRESSIVA 400.00

BONIFICA CON RIEMPIMENTO	
BR1	4.23 mq.
BONIFICA IN SITO	
BS1	4.20 mq.
BASE	
C1	1.36 mq.
TERRENO VEGETALE	
DD1	0.73 mq.
DD2	0.64 mq.
Totale:	1.37 mq.
FOSSO	
F1	0.68 mq.
F2	0.64 mq.
Totale:	1.32 mq.
RILEVATO	
RR1	1.96 mq.
RILEVATO SOTTOFONDAZIONE	
RS1	8.58 mq.
USURA	
a1	9.50 ml.
BINDER	
b1	9.50 ml.
INERBIMENTO	
i1	2.93 ml.
i2	3.23 ml.
Totale:	6.16 ml.
SCOTICO	
sc1	14.06 ml.

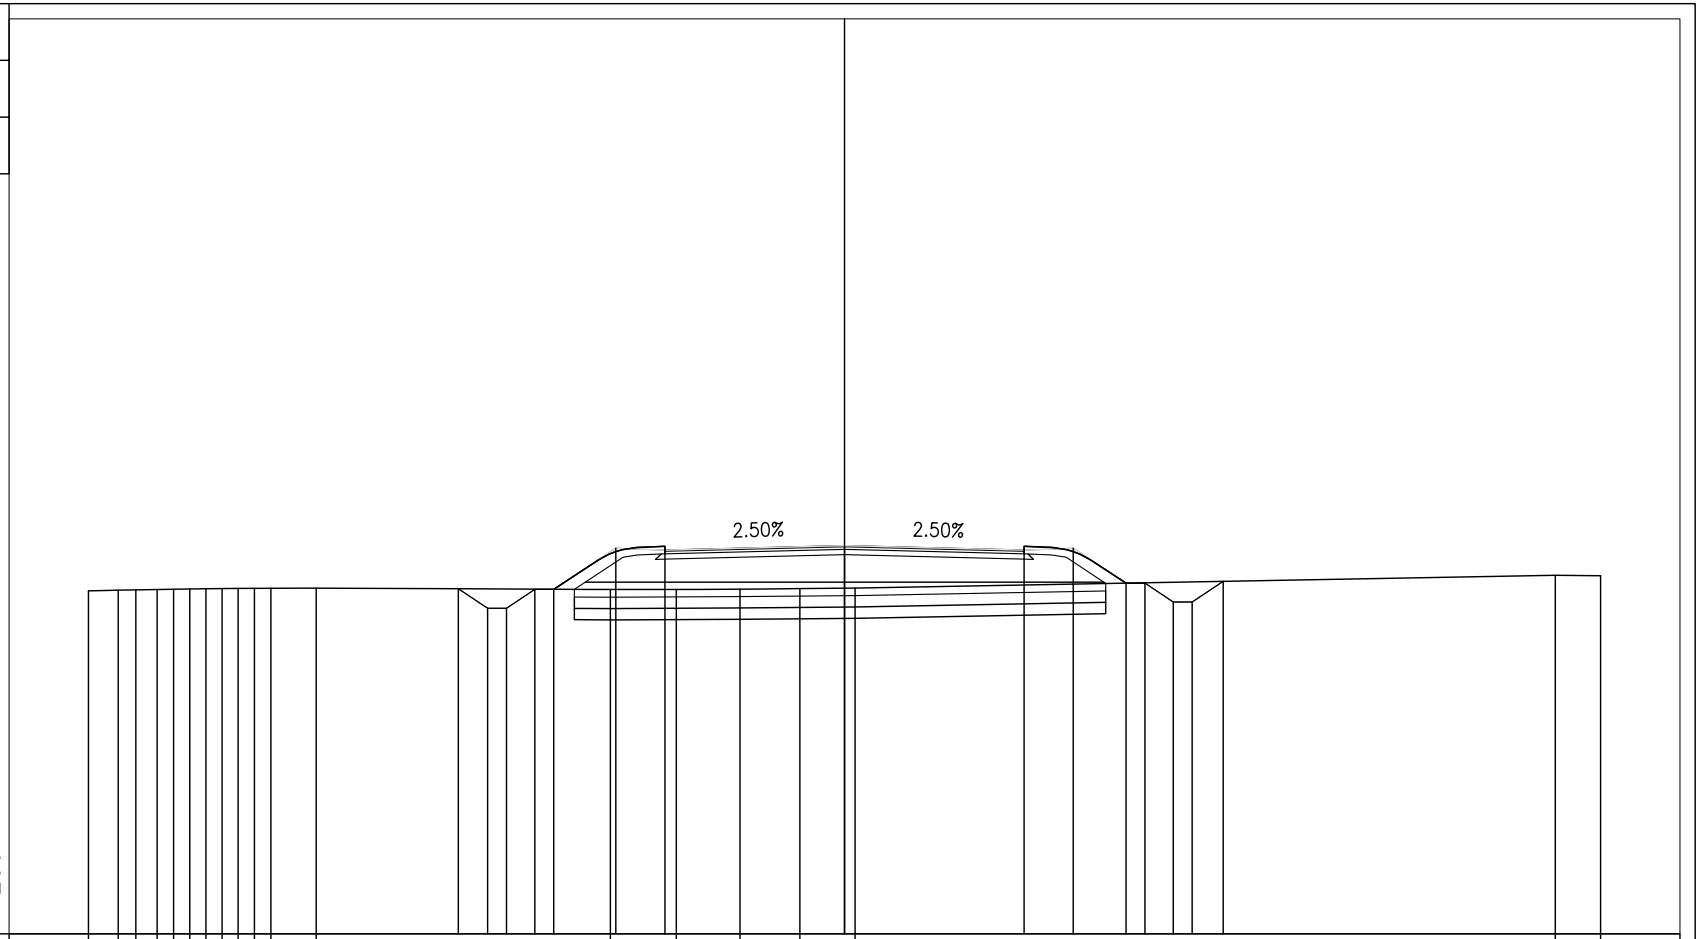

PROGRESSIVE TERRENO	20.00	19.21	18.75	18.19	17.75	17.32	16.89	16.47	16.04	15.61	15.17	13.98	-6.20	-4.45	-2.77	-1.18	0.28	18.80	20.00
PARZIALI TERRENO	0.79	0.46	0.56	0.44	0.43	0.43	0.42	0.43	0.43	0.44	1.19	7.78	1.75	1.68	1.59	1.46	18.52	1.20	
QUOTE TERRENO	14.07	14.09	14.10	14.11	14.11	14.12	14.13	14.13	14.13	14.14	14.14	14.15	14.10	14.11	14.12	14.13	14.14	14.48	14.47

PROGRESSIVE PROGETTO	-10.21	-9.44	-8.94	-8.19	-7.69	-6.05	-4.75	0.00	4.75	6.05	7.44	7.94	8.69	9.19	10.02
PARZIALI PROGETTO	0.77	0.50	0.75	0.50	1.64	1.30	4.75	4.75	1.30	1.39	0.50	0.75	0.50	0.83	
QUOTE PROGETTO	14.13	13.61	13.61	14.11	14.11	15.20	15.15	15.27	15.15	15.20	14.28	14.28	13.78	13.78	14.32

PROFILO C09-D

SEZIONE 18

PROGRESSIVA 425.00

BONIFICA CON RIEMPIMENTO	
BR1	4.44 mq.
BONIFICA IN SITO	
BS1	4.43 mq.
BASE	
C1	1.38 mq.
TERRENO VEGETALE	
DD1	0.81 mq.
DD2	0.83 mq.
Totale:	1.64 mq.
FOSSO	
F1	0.65 mq.
F2	0.60 mq.
Totale:	1.25 mq.
RILEVATO	
RR1	4.92 mq.
RILEVATO SOTTOFONDAZIONE	
RS1	8.58 mq.
USURA	
a1	9.50 ml.
BINDER	
b1	9.50 ml.
INERBIMENTO	
i1	3.55 ml.
i2	3.50 ml.
Totale:	7.05 ml.
SCOTICO	
sc1	14.77 ml.

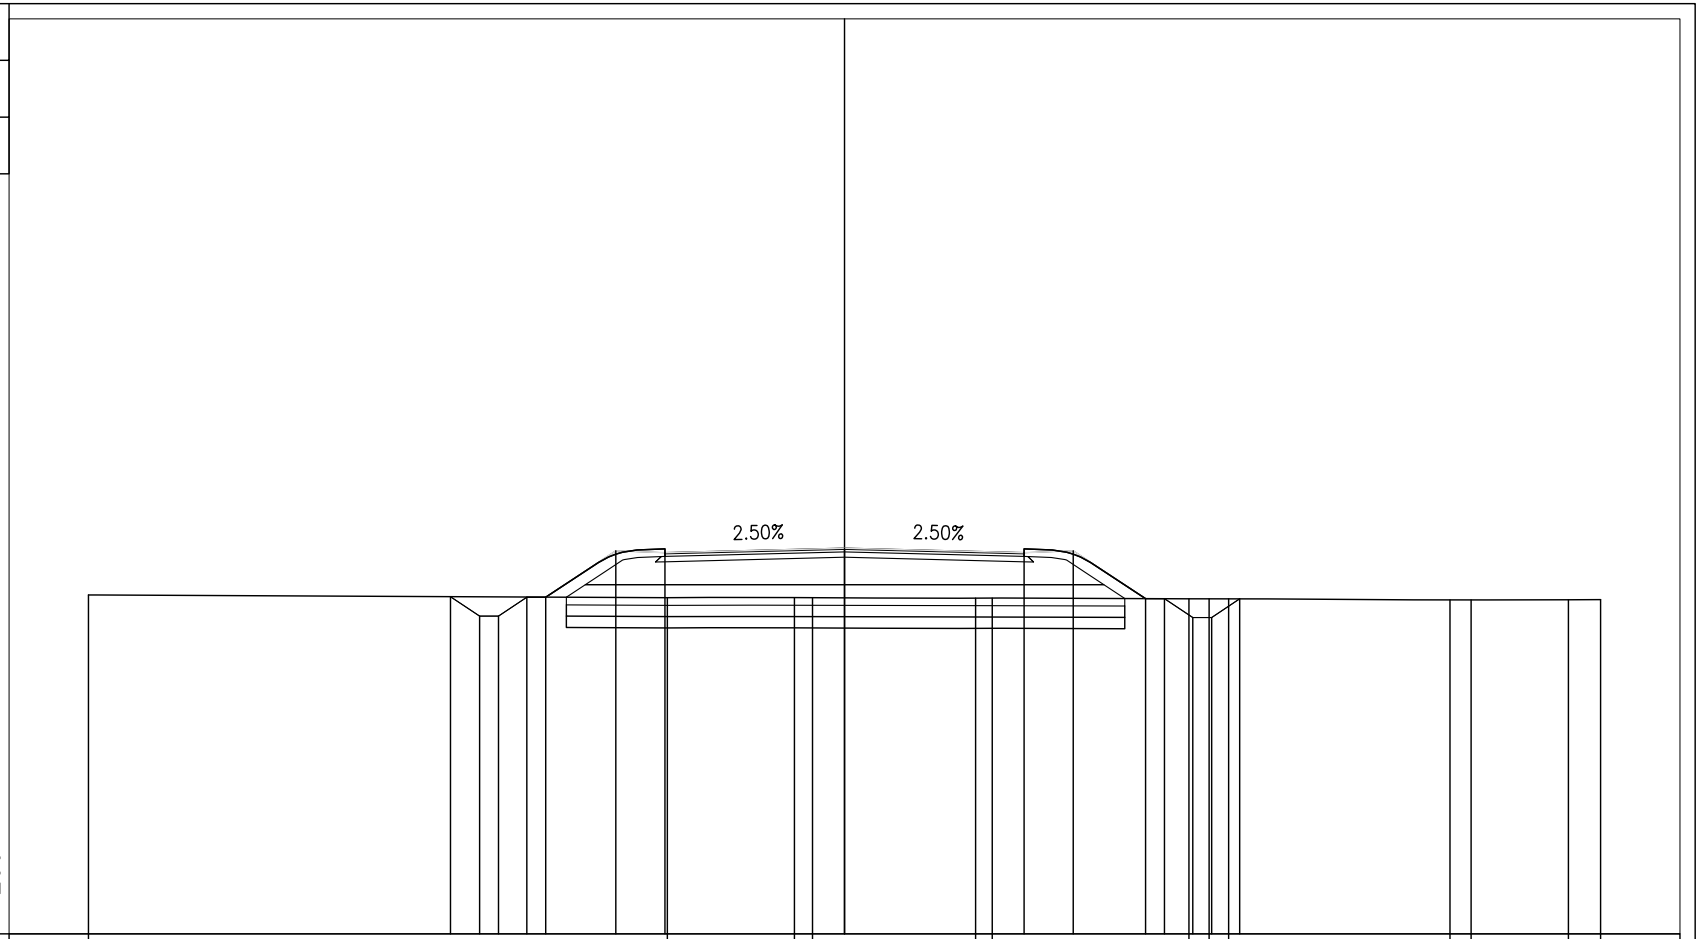

PROGRESSIVE TERRENO	-20.00							-4.69		-1.33	-0.85		3.47	3.91		9.11	9.64	10.16		16.02	16.57		19.15	20.00
PARZIALI TERRENO		15.31							3.36	0.48		4.32	0.44		5.20	0.53	0.52		5.86	0.55		2.58	0.85	
QUOTE TERRENO	13.96							13.89		13.89	13.89		13.88	13.88		13.86	13.86	13.86		13.83	13.83		13.83	13.84
PROGRESSIVE PROGETTO			-10.42	-9.66	-9.16	-8.41	-7.91	-6.05	-4.75			0.00			4.75	6.05		7.96	8.46	9.21	9.71	10.45		
PARZIALI PROGETTO			0.76	0.50	0.75	0.50	1.86	1.30		4.75			4.75		1.30	1.91		0.50	0.75	0.50		0.74		
QUOTE PROGETTO			13.92	13.40	13.40	13.90	13.90	15.13	15.08			15.20			15.08	15.13		13.87	13.87	13.37	13.37	13.86		

PROFILO C09-D

SEZIONE 19

PROGRESSIVA 450.00

BONIFICA CON RIEMPIMENTO	
BR1	4.21 mq.
BONIFICA IN SITO	
BS1	4.16 mq.
BASE	
C1	1.40 mq.
TERRENO VEGETALE	
DD1	0.72 mq.
DD2	0.66 mq.
Totale:	1.38 mq.
FOSSO	
F1	0.61 mq.
F2	0.59 mq.
Totale:	1.20 mq.
RILEVATO	
RR1	0.85 mq.
RILEVATO SOTTOFONDAZIONE	
RS1	8.43 mq.
USURA	
a1	9.50 ml.
BINDER	
b1	9.50 ml.
INERBIMENTO	
i1	2.91 ml.
i2	3.14 ml.
Totale:	6.05 ml.
SCOTICO	
sc1	13.94 ml.

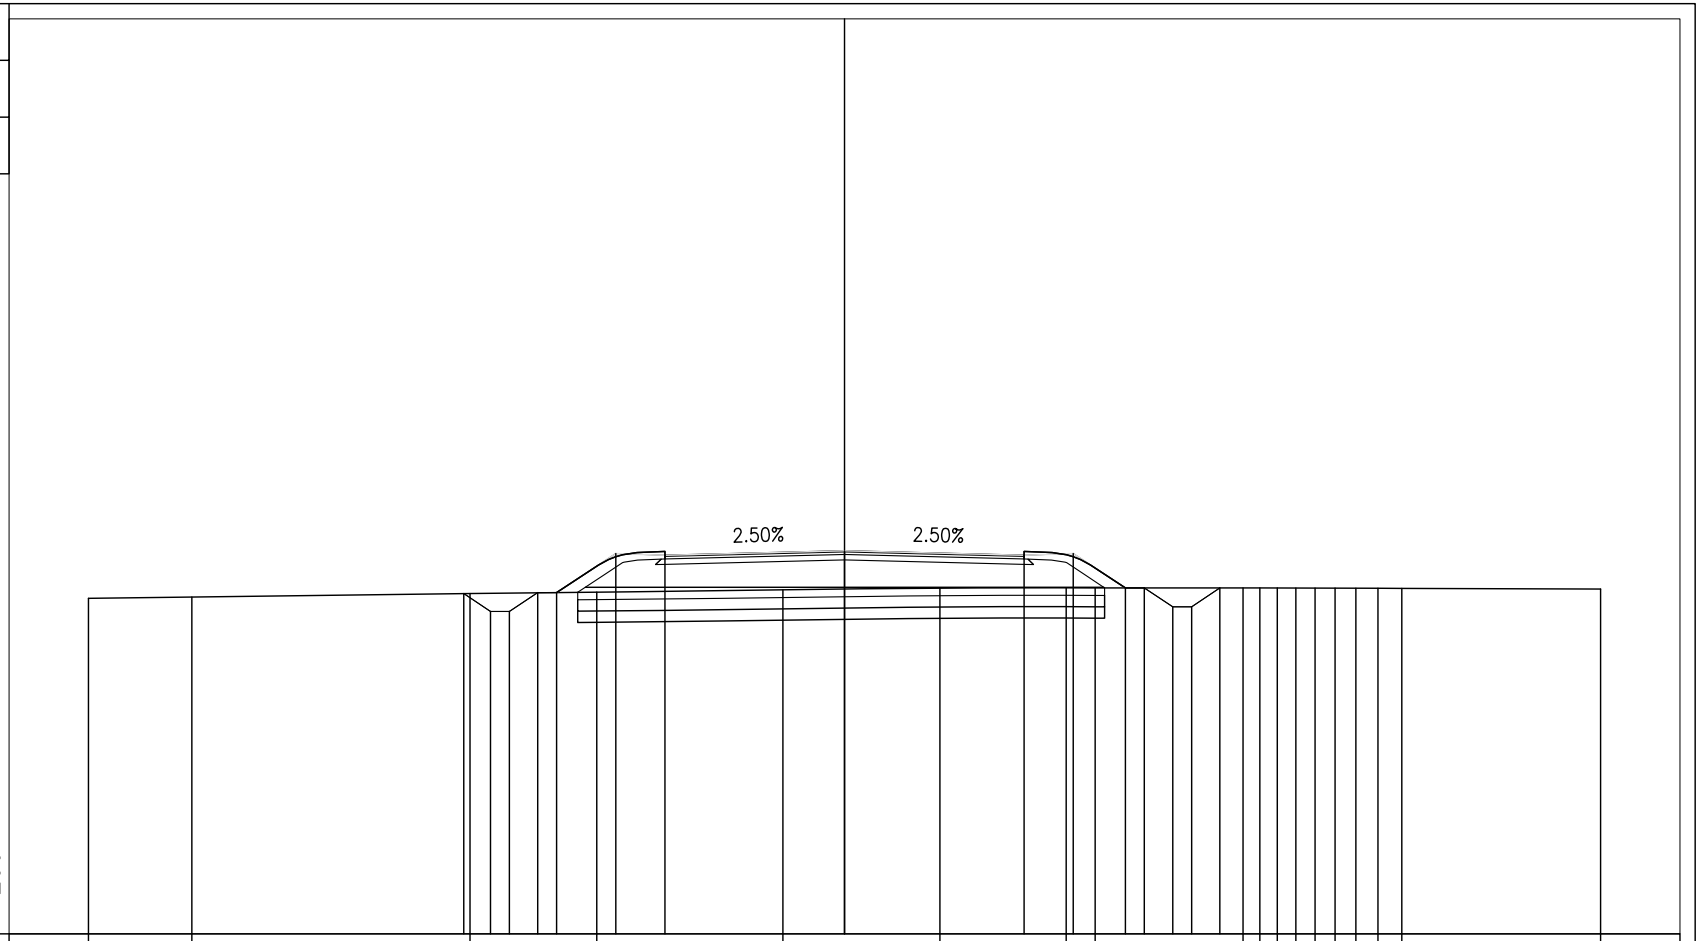

PROGRESSIVE TERRENO	-20.00	-17.27	-9.91	-6.55	-1.63	2.52	5.86	6.63	10.54	10.99	11.45	11.94	12.44	12.98	13.52	14.11	14.74	20.00							
PARZIALI TERRENO	2.73	7.36	3.36	4.92	4.15	3.34	0.77	3.91	0.45	0.46	0.49	0.50	0.54	0.54	0.59	0.63	5.26								
QUOTE TERRENO	13.87	13.91	14.00	14.04	14.10	14.14	14.15	14.15	14.15	14.15	14.15	14.15	14.14	14.14	14.14	14.14	14.14	14.12							
PROGRESSIVE PROGETTO	-10.07	-9.37	-8.87	-8.12	-7.62	-6.05	-4.75	0.00	4.75	6.05	7.43	7.93	8.68	9.18	9.93										
PARZIALI PROGETTO	0.70	0.50	0.75	0.50	1.57	1.30	4.75	4.75	1.30	1.38	0.50	0.75	0.50	0.75											
QUOTE PROGETTO	14.00	13.53	13.53	14.03	14.03	15.06	15.01	15.13	15.01	15.06	14.15	14.15	13.65	13.65	14.15										

PROFILO C09-D

SEZIONE 20

PROGRESSIVA 475.00

BONIFICA CON RIEMPIMENTO	
BR1	4.01 mq.
BONIFICA IN SITO	
BS1	4.02 mq.
BASE	
C1	1.40 mq.
TERRENO VEGETALE	
DD1	0.63 mq.
DD2	0.57 mq.
Totale:	1.20 mq.
FOSSO	
F1	0.64 mq.
F2	0.59 mq.
Totale:	1.23 mq.
RILEVATO SOTTOFONDAZIONE	
RS1	6.90 mq.
USURA	
a1	9.50 ml.
BINDER	
b1	9.50 ml.
INERBIMENTO	
i1	2.59 ml.
i2	2.83 ml.
Totale:	5.42 ml.
SCOTICO	
sc1	13.39 ml.

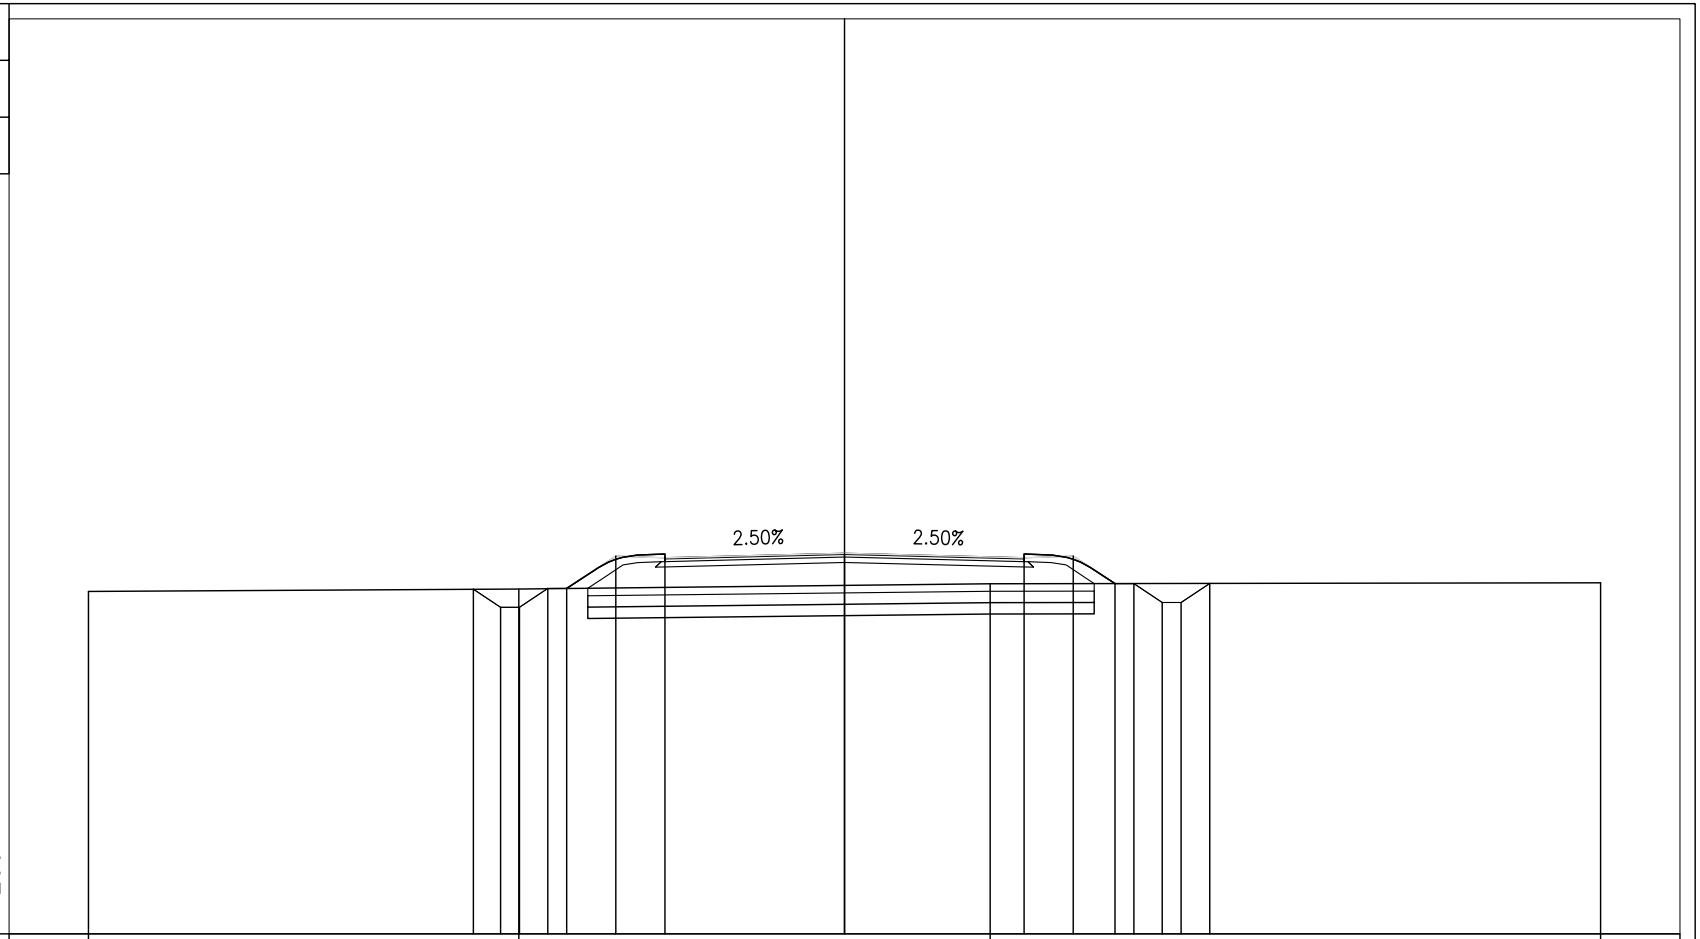

PROGRESSIVE TERRENO	-20.00	-8.62	3.85	20.00
PARZIALI TERRENO	11.38	12.47	16.15	
QUOTE TERRENO	14.06	14.12	14.26	14.28

PROGRESSIVE PROGETTO	-9.82	-9.10	-8.60	-7.85	-7.35	-6.05	-4.75	0.00	4.75	6.05	7.15	7.65	8.40	8.90	9.66	
PARZIALI PROGETTO	0.72	0.50	0.75	0.50	1.30	1.30	4.75	4.75	1.30	1.10	0.50	0.75	0.50	0.76		
QUOTE PROGETTO	14.11	13.63	13.63	14.13	14.13	14.99	14.94	15.06	14.94	14.99	14.26	14.26	13.76	13.76	14.27	

PROFILO C09-D

SEZIONE 21

PROGRESSIVA 500.00

BONIFICA CON RIEMPIMENTO	
BR1	3.96 mq.
BONIFICA IN SITO	
BS1	3.93 mq.
BASE	
C1	1.38 mq.
TERRENO VEGETALE	
DD1	0.55 mq.
DD2	0.54 mq.
Totale:	1.09 mq.
FOSSO	
F1	0.62 mq.
F2	0.61 mq.
Totale:	1.23 mq.
RILEVATO SOTTOFONDAZIONE	
RS1	6.02 mq.
USURA	
a1	9.50 ml.
BINDER	
b1	9.50 ml.
INERBIMENTO	
i1	2.57 ml.
i2	2.55 ml.
Totale:	5.12 ml.
SCOTICO	
sc1	13.15 ml.

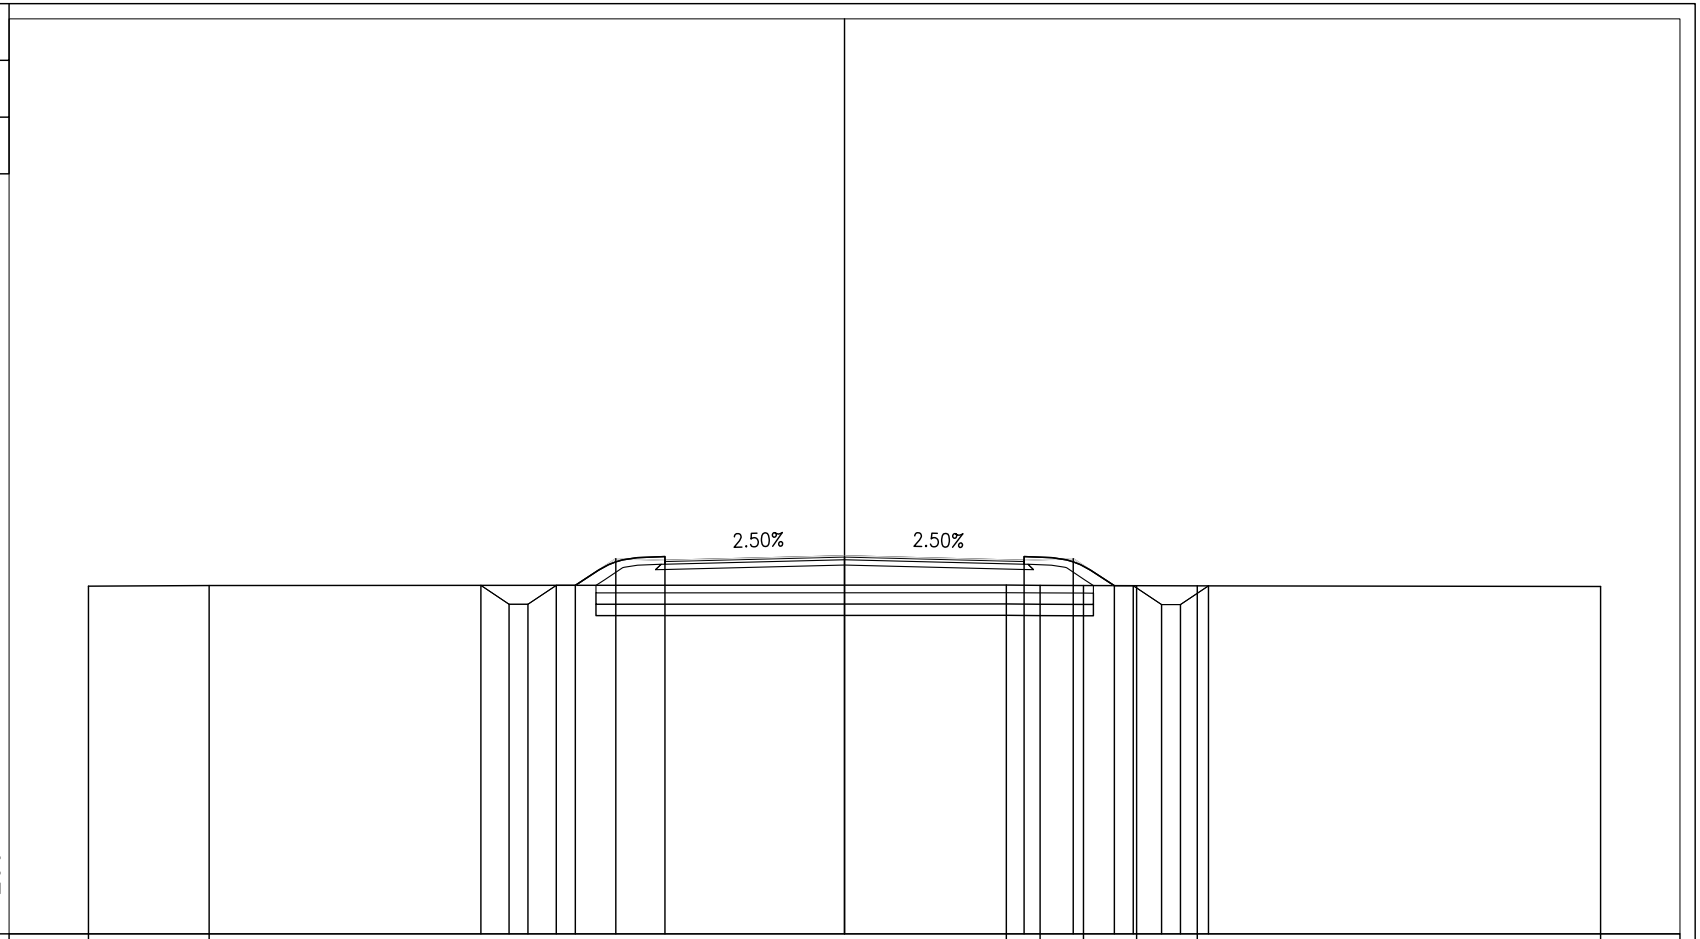

| | | |

PROFILO C09-D

SEZIONE 22

PROGRESSIVA 525.00

BONIFICA CON RIEMPIMENTO	
BR1	4.02 mq.
BONIFICA IN SITO	
BS1	4.03 mq.
BASE	
C1	1.40 mq.
TERRENO VEGETALE	
DD1	0.56 mq.
DD2	0.60 mq.
Totale:	1.16 mq.
FOSSO	
F1	0.66 mq.
F2	0.62 mq.
Totale:	1.28 mq.
RILEVATO SOTTOFONDAZIONE	
RS1	7.31 mq.
USURA	
a1	9.50 ml.
BINDER	
b1	9.50 ml.
INERBIMENTO	
i1	2.77 ml.
i2	2.65 ml.
Totale:	5.42 ml.
SCOTICO	
sc1	13.41 ml.

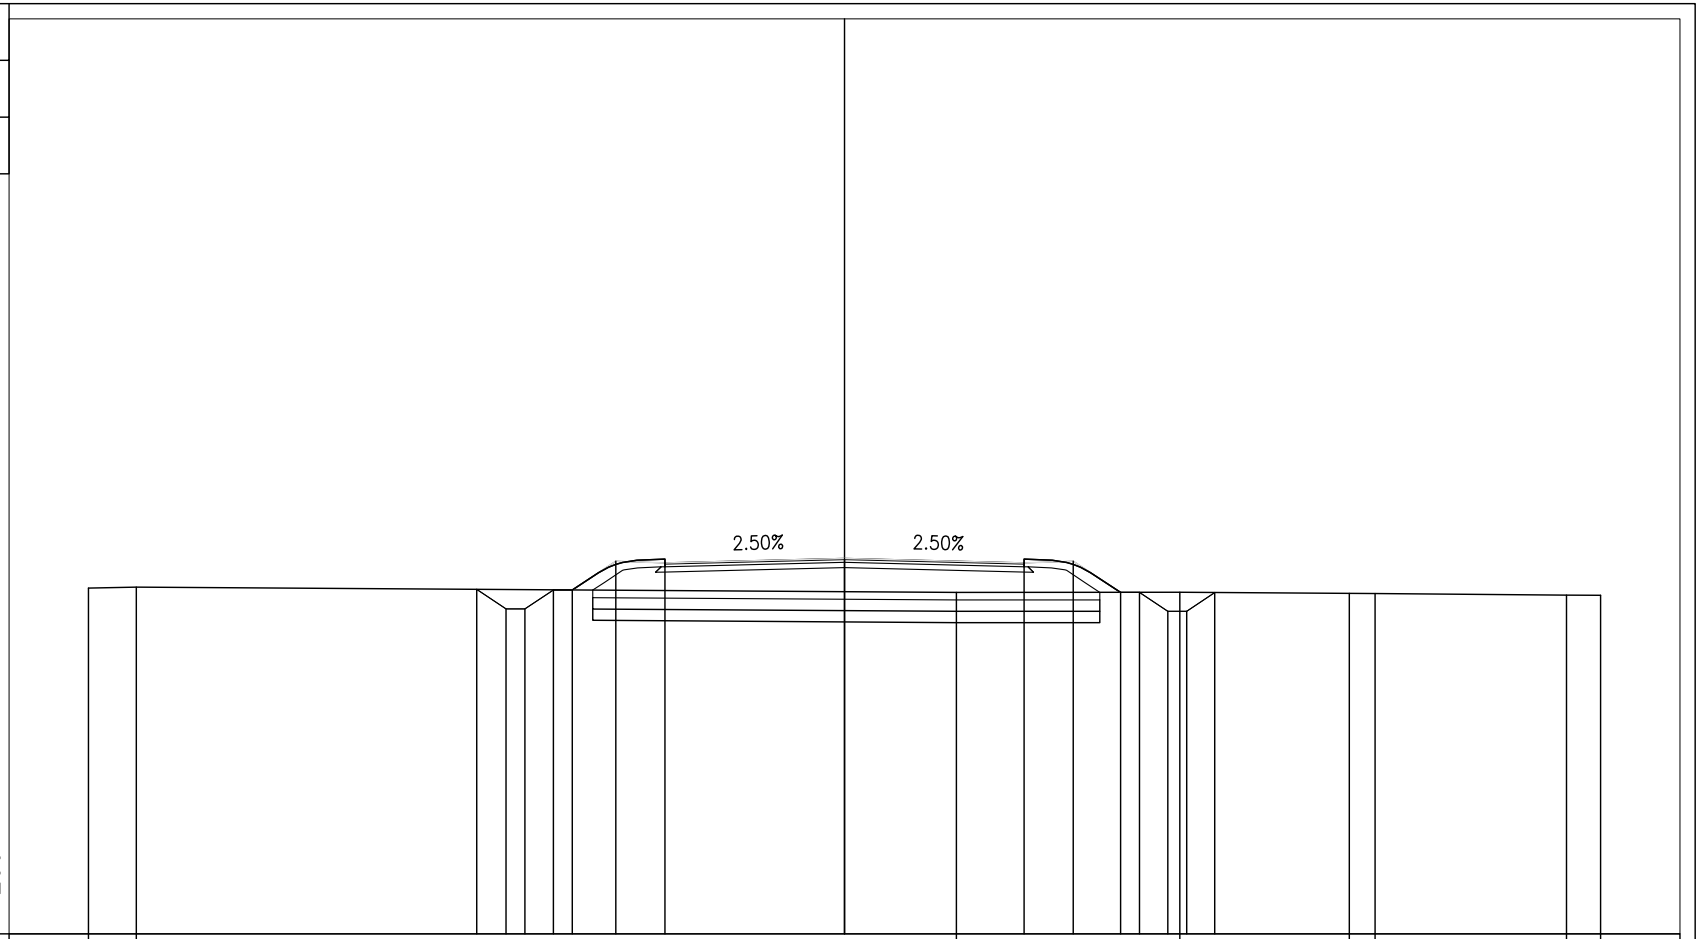

| | | |

PROFILO C09-D

SEZIONE 23

PROGRESSIVA 550.00

BONIFICA CON RIEMPIMENTO	
BR1	4.10 mq.
BONIFICA IN SITO	
BS1	4.07 mq.
BASE	
C1	1.38 mq.
TERRENO VEGETALE	
DD1	0.61 mq.
DD2	0.68 mq.
Totale:	1.29 mq.
FOSSO	
F1	0.63 mq.
F2	0.59 mq.
Totale:	1.22 mq.
RILEVATO SOTTOFONDAZIONE	
RS1	7.91 mq.
USURA	
a1	9.50 ml.
BINDER	
b1	9.50 ml.
INERBIMENTO	
i1	2.95 ml.
i2	2.73 ml.
Totale:	5.68 ml.
SCOTICO	
sc1	13.61 ml.

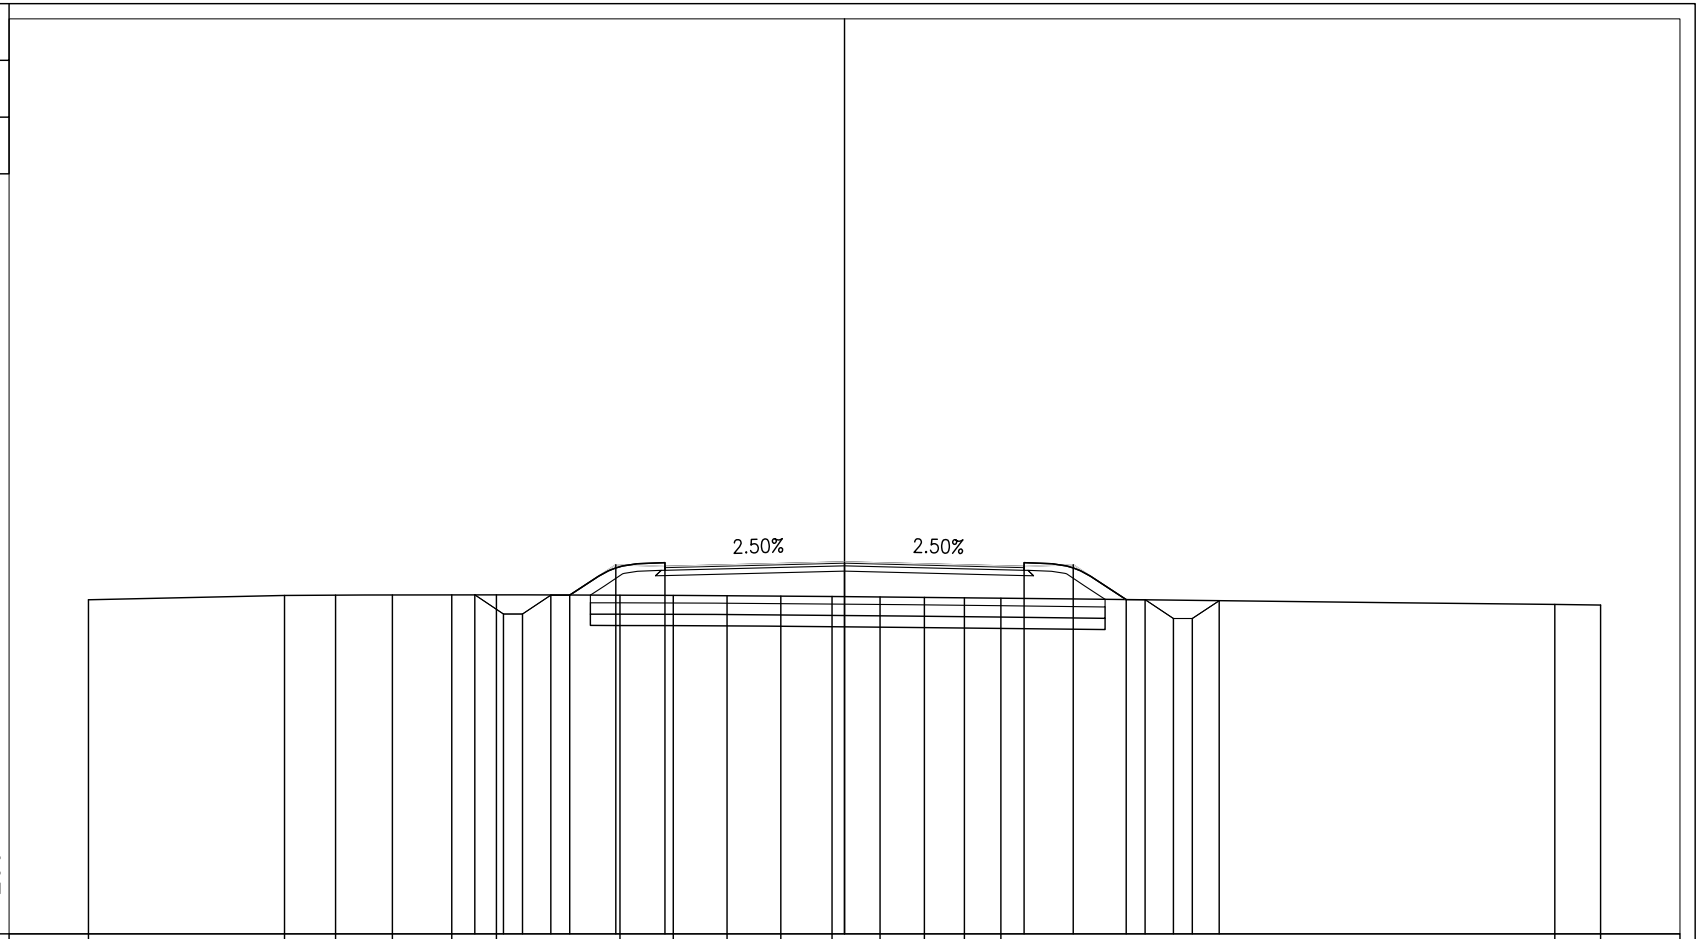

| | | |

PROFILO C09-D

SEZIONE 24

PROGRESSIVA 575.00

BONIFICA CON RIEMPIMENTO	
BR1	4.26 mq.
BONIFICA IN SITO	
BS1	4.27 mq.
BASE	
C1	1.36 mq.
TERRENO VEGETALE	
DD1	0.72 mq.
DD2	0.76 mq.
Totale:	1.48 mq.
FOSSO	
F1	0.63 mq.
F2	0.61 mq.
Totale:	1.24 mq.
RILEVATO	
RR1	4.05 mq.
RILEVATO SOTTOFONDAZIONE	
RS1	6.77 mq.
USURA	
a1	9.50 ml.
BINDER	
b1	9.50 ml.
INERBIMENTO	
i1	3.25 ml.
i2	3.14 ml.
Totale:	6.39 ml.
SCOTICO	
sc1	14.22 ml.

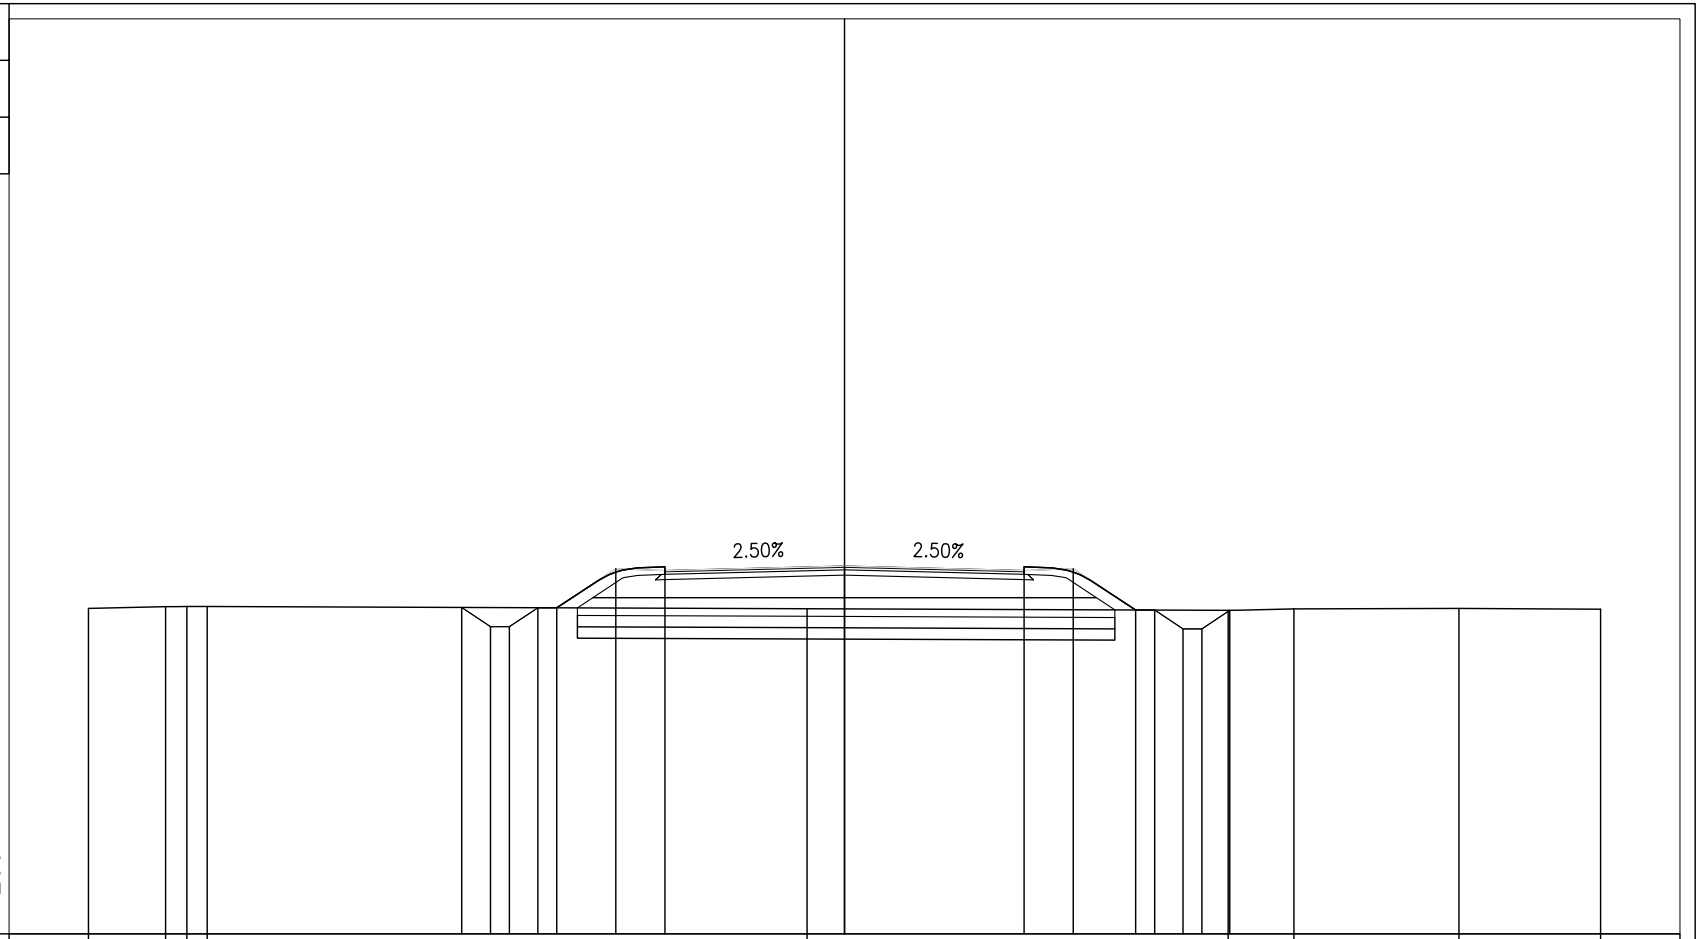

| | | |

PROFILO C09-D

SEZIONE 25

PROGRESSIVA 600.00

BONIFICA CON RIEMPIMENTO	
BR1	4.44 mq.
BONIFICA IN SITO	
BS1	4.42 mq.
BASE	
C1	1.40 mq.
TERRENO VEGETALE	
DD1	0.85 mq.
DD2	0.82 mq.
Totale:	1.67 mq.
FOSSO	
F1	0.73 mq.
F2	0.63 mq.
Totale:	1.36 mq.
RILEVATO	
RR1	5.61 mq.
RILEVATO SOTTOFONDAZIONE	
RS1	8.56 mq.
USURA	
a1	9.50 ml.
BINDER	
b1	9.50 ml.
INERBIMENTO	
i1	3.45 ml.
i2	3.58 ml.
Totale:	7.03 ml.
SCOTICO	
sc1	14.77 ml.

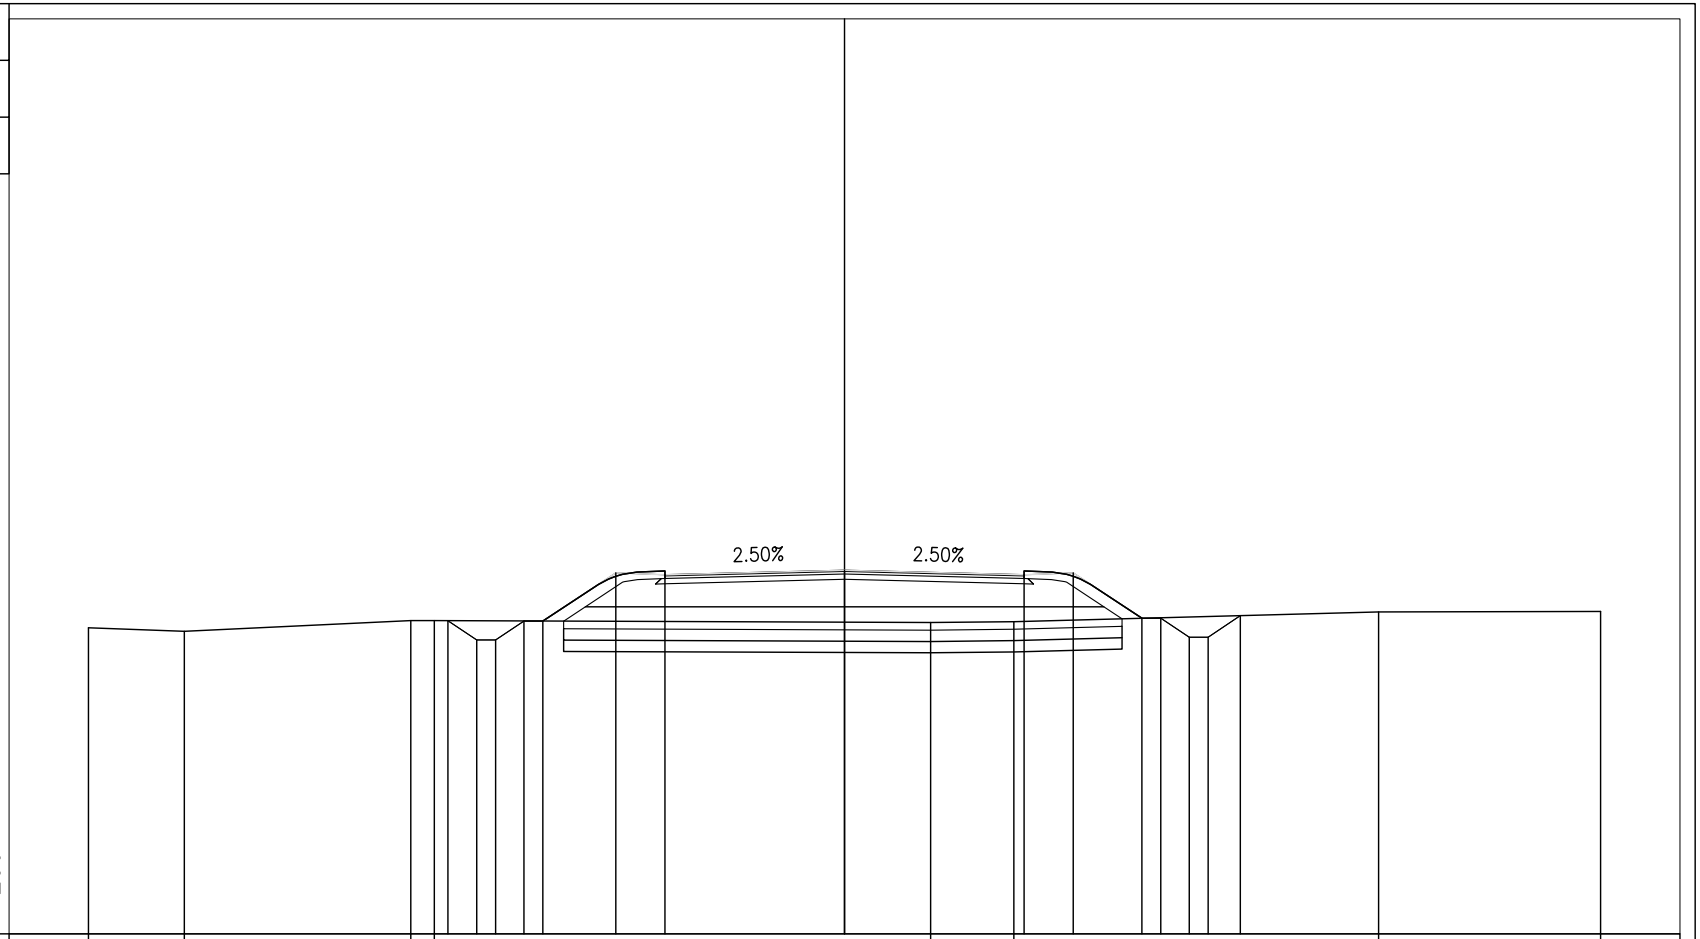

| | | |

PROFILO C09-D

SEZIONE 26

PROGRESSIVA 625.00

BONIFICA CON RIEMPIMENTO	
BR1	4.50 mq.
BONIFICA IN SITO	
BS1	4.49 mq.
BASE	
C1	1.36 mq.
TERRENO VEGETALE	
DD1	0.91 mq.
DD2	0.83 mq.
Totale:	1.74 mq.
FOSSO	
F1	0.71 mq.
F2	0.64 mq.
Totale:	1.35 mq.
RILEVATO	
RR1	6.96 mq.
RILEVATO SOTTOFONDAZIONE	
RS1	8.57 mq.
USURA	
a1	9.50 ml.
BINDER	
b1	9.50 ml.
INERBIMENTO	
i1	3.50 ml.
i2	3.75 ml.
Totale:	7.25 ml.
SCOTICO	
sc1	14.95 ml.

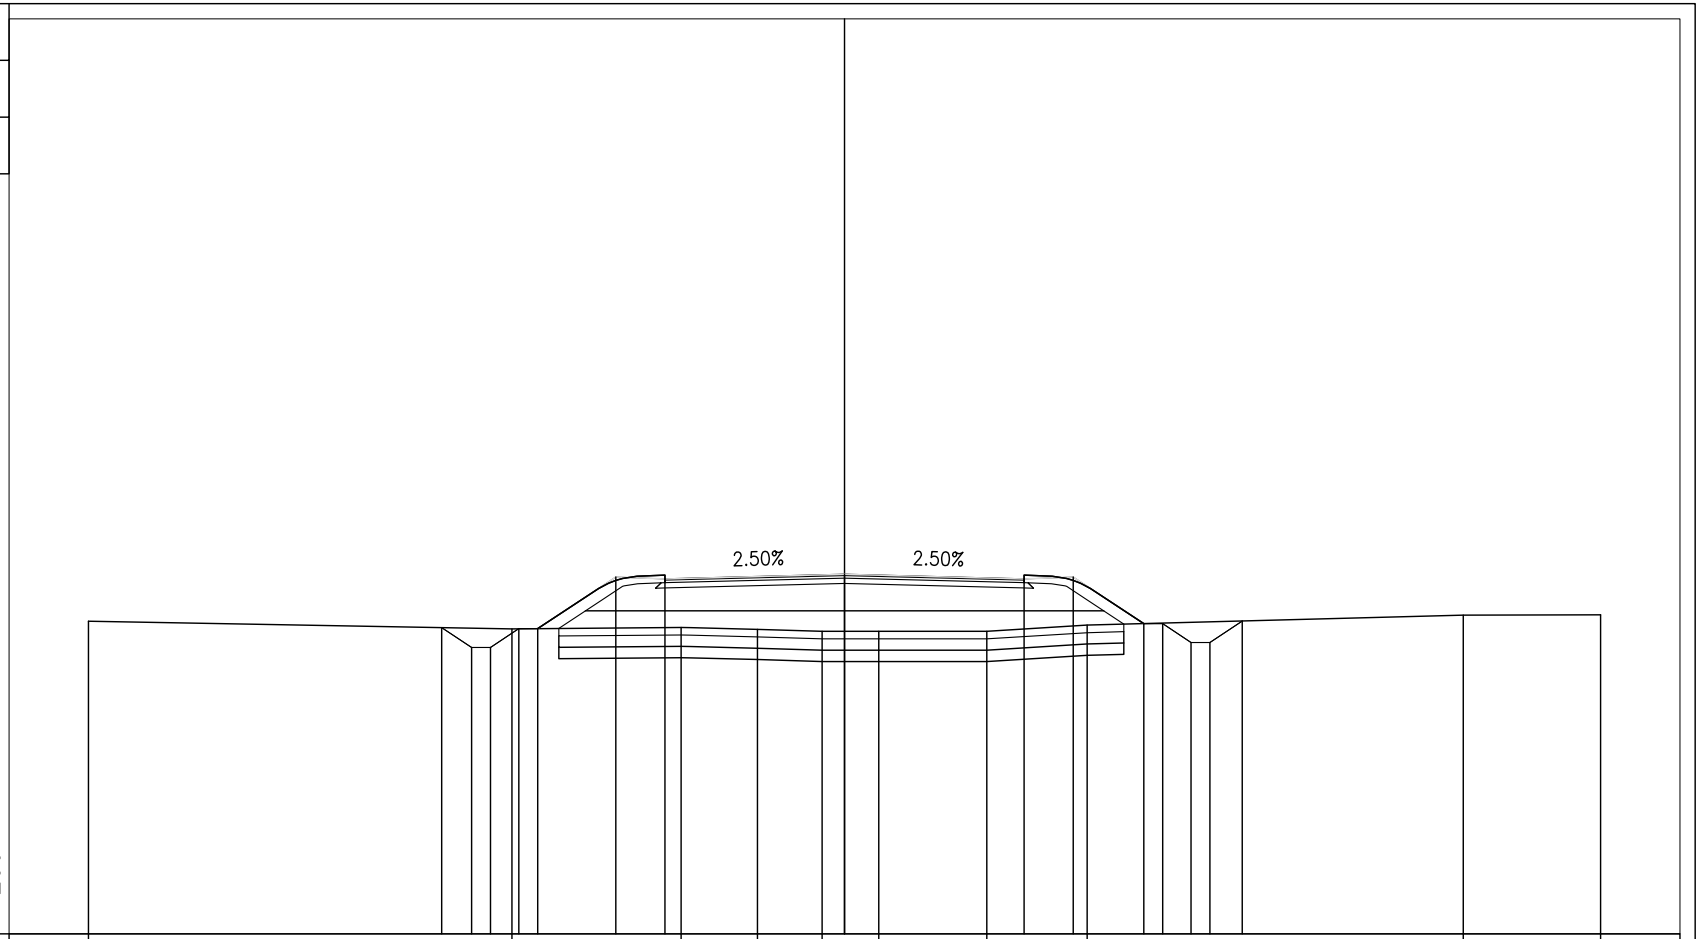

PROGRESSIVE TERRENO	-20.00						-8.80				-4.32		-2.30		-0.59	0.90		3.76		6.42			16.37		20.00
PARZIALI TERRENO		11.20						4.48			2.02	1.71		1.49		2.86		2.66			9.95			3.63	
QUOTE TERRENO	13.27						13.07				13.10	13.05		13.00		13.00		13.00		13.16			13.43		13.44
PROGRESSIVE PROGETTO				-10.66	-9.87	-9.37	-8.62	-8.12		-6.05	-4.75				0.00			4.75	6.05		7.91	8.41	9.16	9.66	10.52
PARZIALI PROGETTO				0.79	0.50	0.75	0.50		2.07	1.30		4.75				4.75		1.30		1.86	0.50	0.75	0.50		0.86
QUOTE PROGETTO				13.10	12.57	12.57	13.07	13.07		14.44	14.39				14.51			14.39	14.44		13.20	13.20	12.70	12.70	13.27

PROFILO C09-D

SEZIONE 27

PROGRESSIVA 650.00

BONIFICA CON RIEMPIMENTO	
BR1	4.28 mq.
BONIFICA IN SITO	
BS1	4.28 mq.
BASE	
C1	1.40 mq.
TERRENO VEGETALE	
DD1	0.69 mq.
DD2	0.82 mq.
Totale:	1.51 mq.
FOSSO	
F1	0.60 mq.
F2	0.55 mq.
Totale:	1.15 mq.
RILEVATO	
RR1	1.50 mq.
RILEVATO SOTTOFONDAZIONE	
RS1	8.52 mq.
USURA	
a1	9.50 ml.
BINDER	
b1	9.50 ml.
INERBIMENTO	
i1	3.45 ml.
i2	3.00 ml.
Totale:	6.45 ml.
SCOTICO	
sc1	14.25 ml.

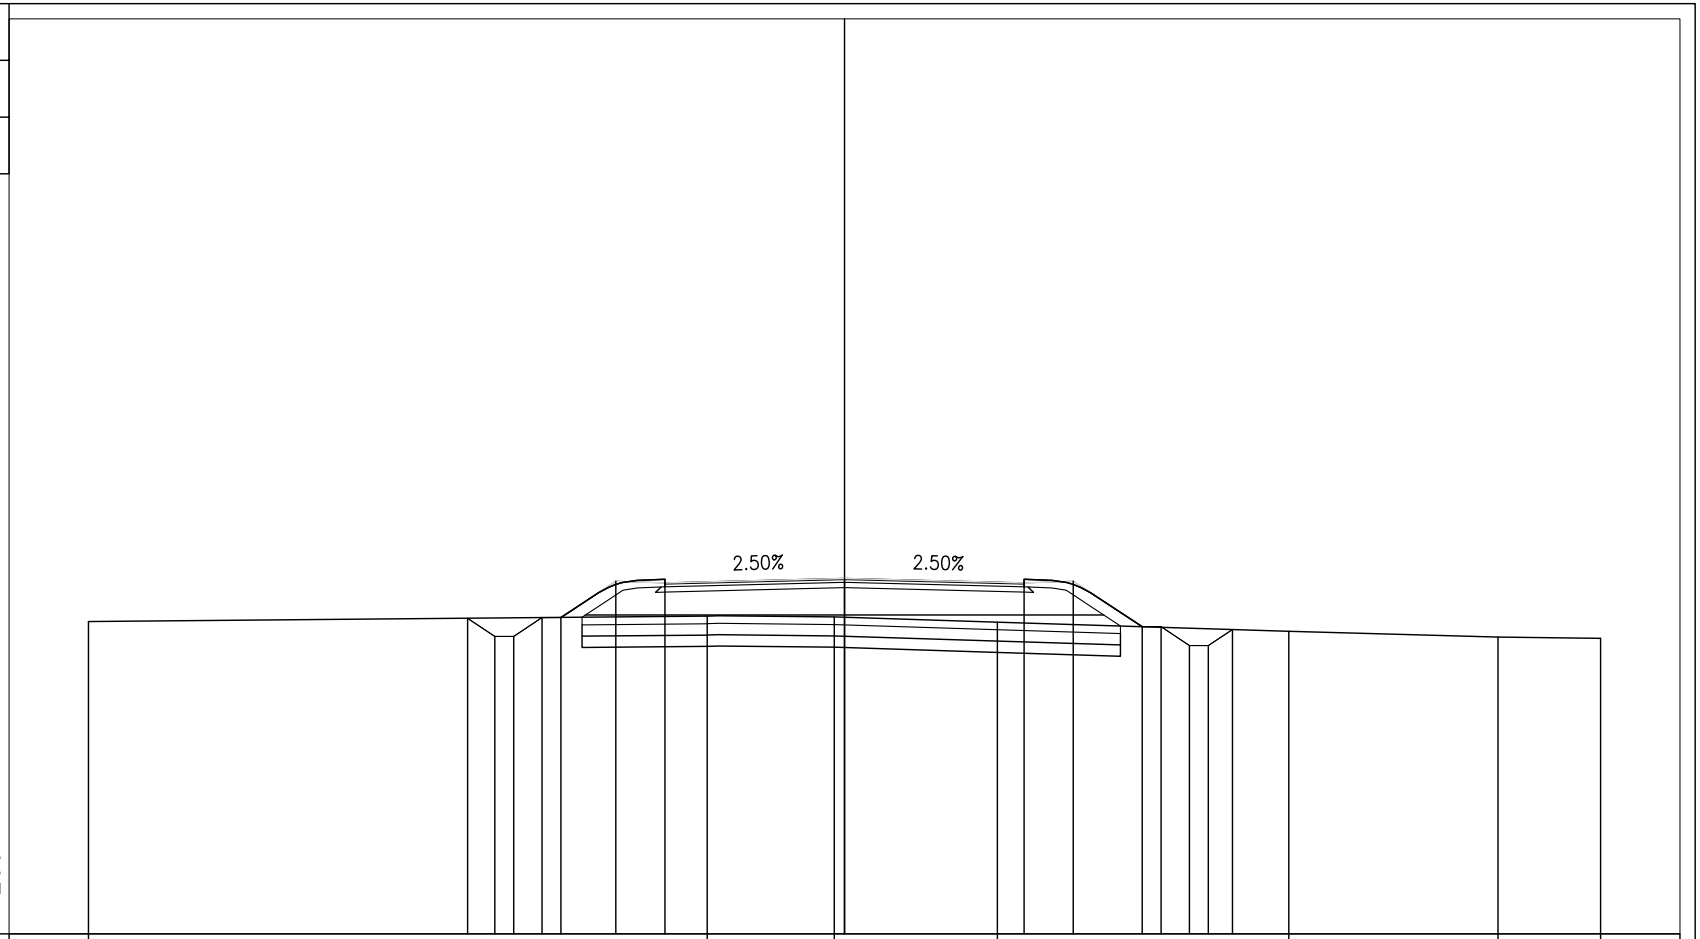

| | | |

PROFILO C09-D

SEZIONE 28

PROGRESSIVA 675.00

BONIFICA CON RIEMPIMENTO	
BR1	4.15 mq.
BONIFICA IN SITO	
BS1	4.15 mq.
BASE	
C1	1.40 mq.
TERRENO VEGETALE	
DD1	0.62 mq.
DD2	0.70 mq.
Totale:	1.32 mq.
FOSSO	
F1	0.64 mq.
F2	0.56 mq.
Totale:	1.20 mq.
RILEVATO SOTTOFONDAZIONE	
RS1	8.79 mq.
USURA	
a1	9.50 ml.
BINDER	
b1	9.50 ml.
INERBIMENTO	
i1	3.11 ml.
i2	2.82 ml.
Totale:	5.93 ml.
SCOTICO	
sc1	13.83 ml.

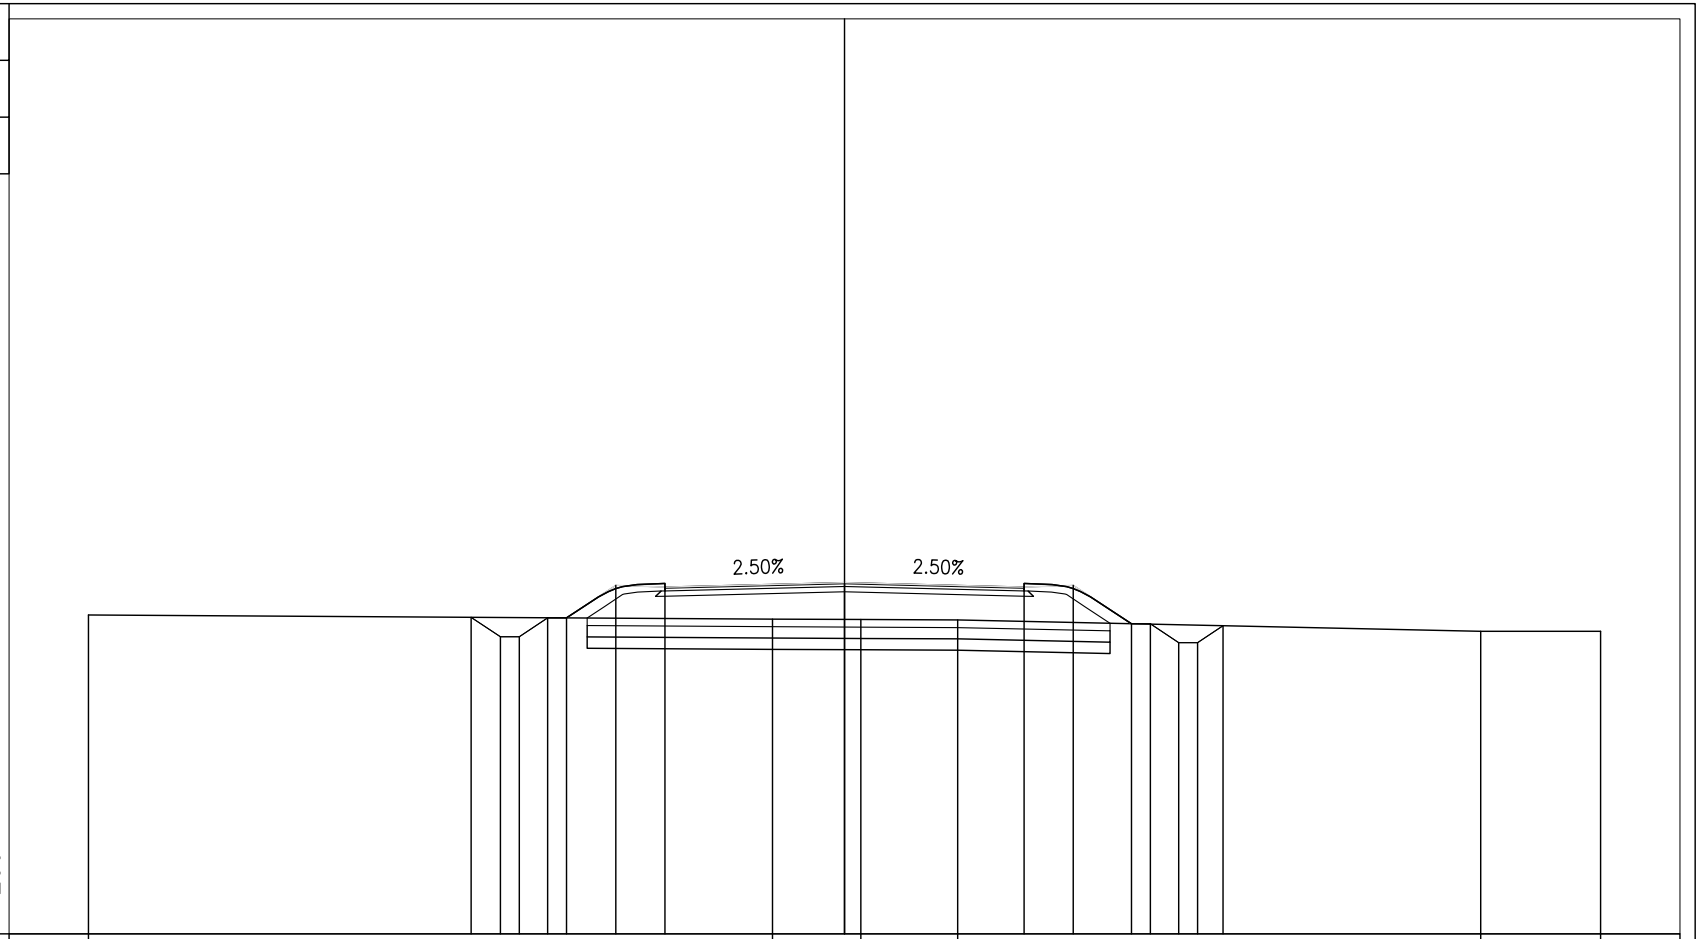

| | | |

PROFILO C09-D

SEZIONE 29

PROGRESSIVA 700.00

BONIFICA CON RIEMPIMENTO	
BR1	4.26 mq.
BONIFICA IN SITO	
BS1	4.27 mq.
BASE	
C1	1.38 mq.
TERRENO VEGETALE	
DD1	0.70 mq.
DD2	0.75 mq.
Totale:	1.45 mq.
FOSSO	
F1	0.64 mq.
F2	0.62 mq.
Totale:	1.26 mq.
RILEVATO	
RR1	2.24 mq.
RILEVATO SOTTOFONDAZIONE	
RS1	8.58 mq.
USURA	
a1	9.50 ml.
BINDER	
b1	9.50 ml.
INERBIMENTO	
i1	3.26 ml.
i2	3.11 ml.
Totale:	6.37 ml.
SCOTICO	
sc1	14.21 ml.

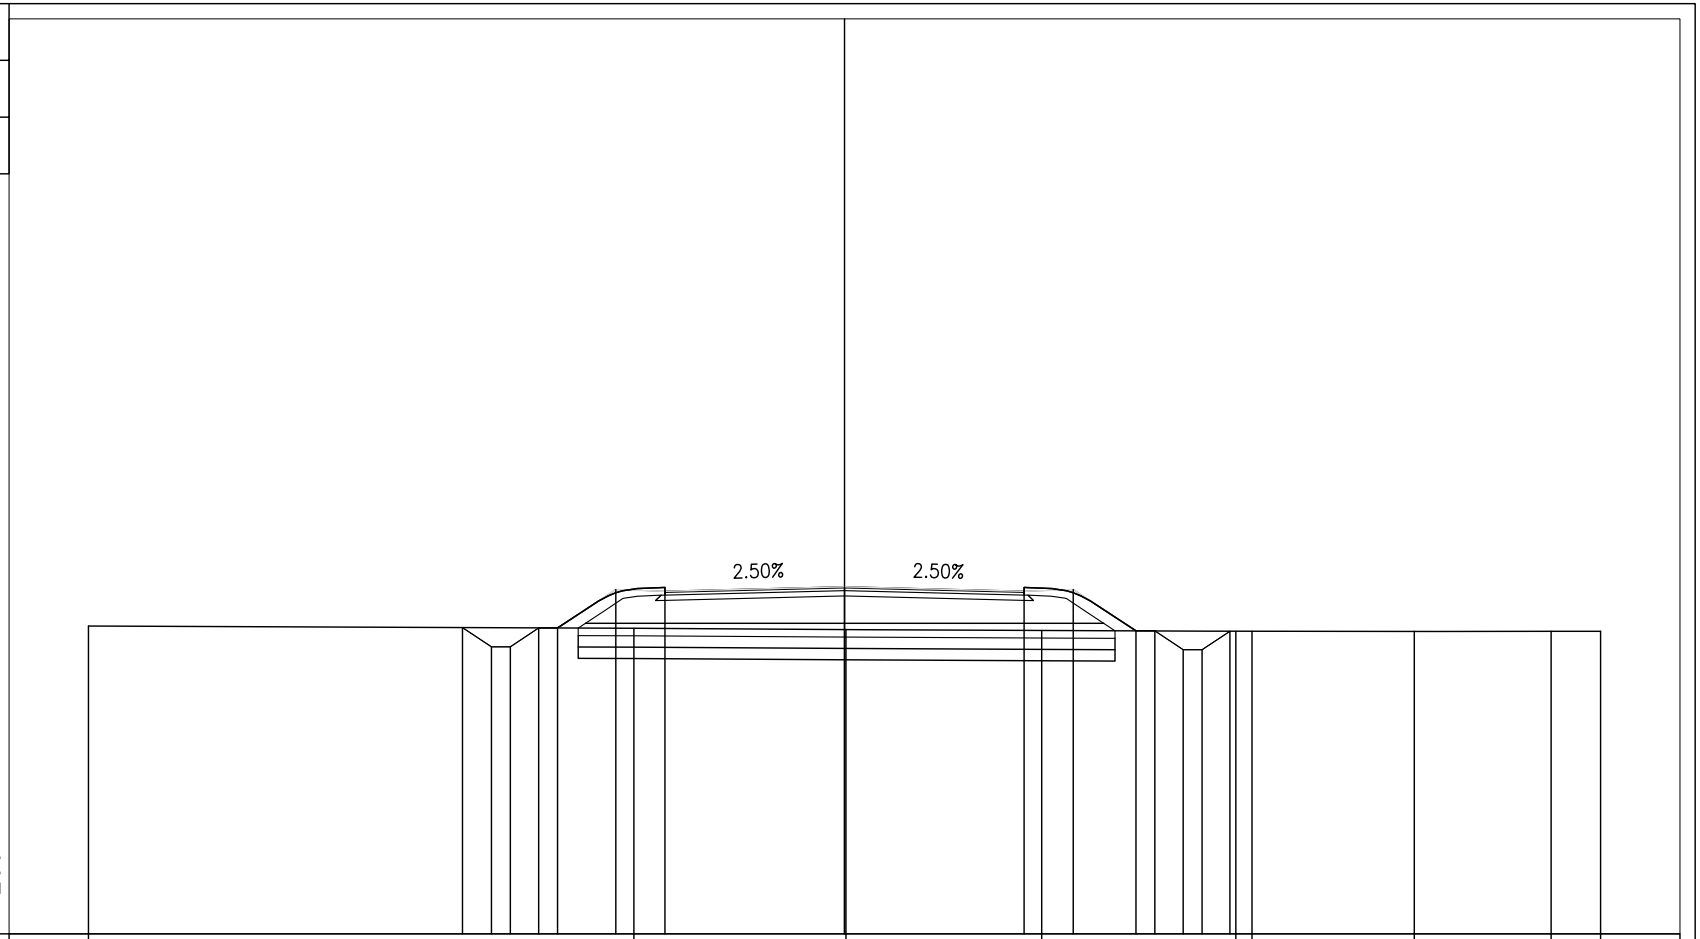

| | | |

PROFILO C09-D

SEZIONE 30

PROGRESSIVA 725.00

BONIFICA CON RIEMPIMENTO	
BR1	4.21 mq.
BONIFICA IN SITO	
BS1	4.22 mq.
BASE	
C1	1.36 mq.
TERRENO VEGETALE	
DD1	0.75 mq.
DD2	0.72 mq.
Totale:	1.47 mq.
FOSSO	
F1	0.63 mq.
F2	0.60 mq.
Totale:	1.23 mq.
RILEVATO	
RR1	1.68 mq.
RILEVATO SOTTOFONDAZIONE	
RS1	8.59 mq.
USURA	
a1	9.50 ml.
BINDER	
b1	9.50 ml.
INERBIMENTO	
i1	3.08 ml.
i2	3.18 ml.
Totale:	6.26 ml.
SCOTICO	
sc1	14.11 ml.

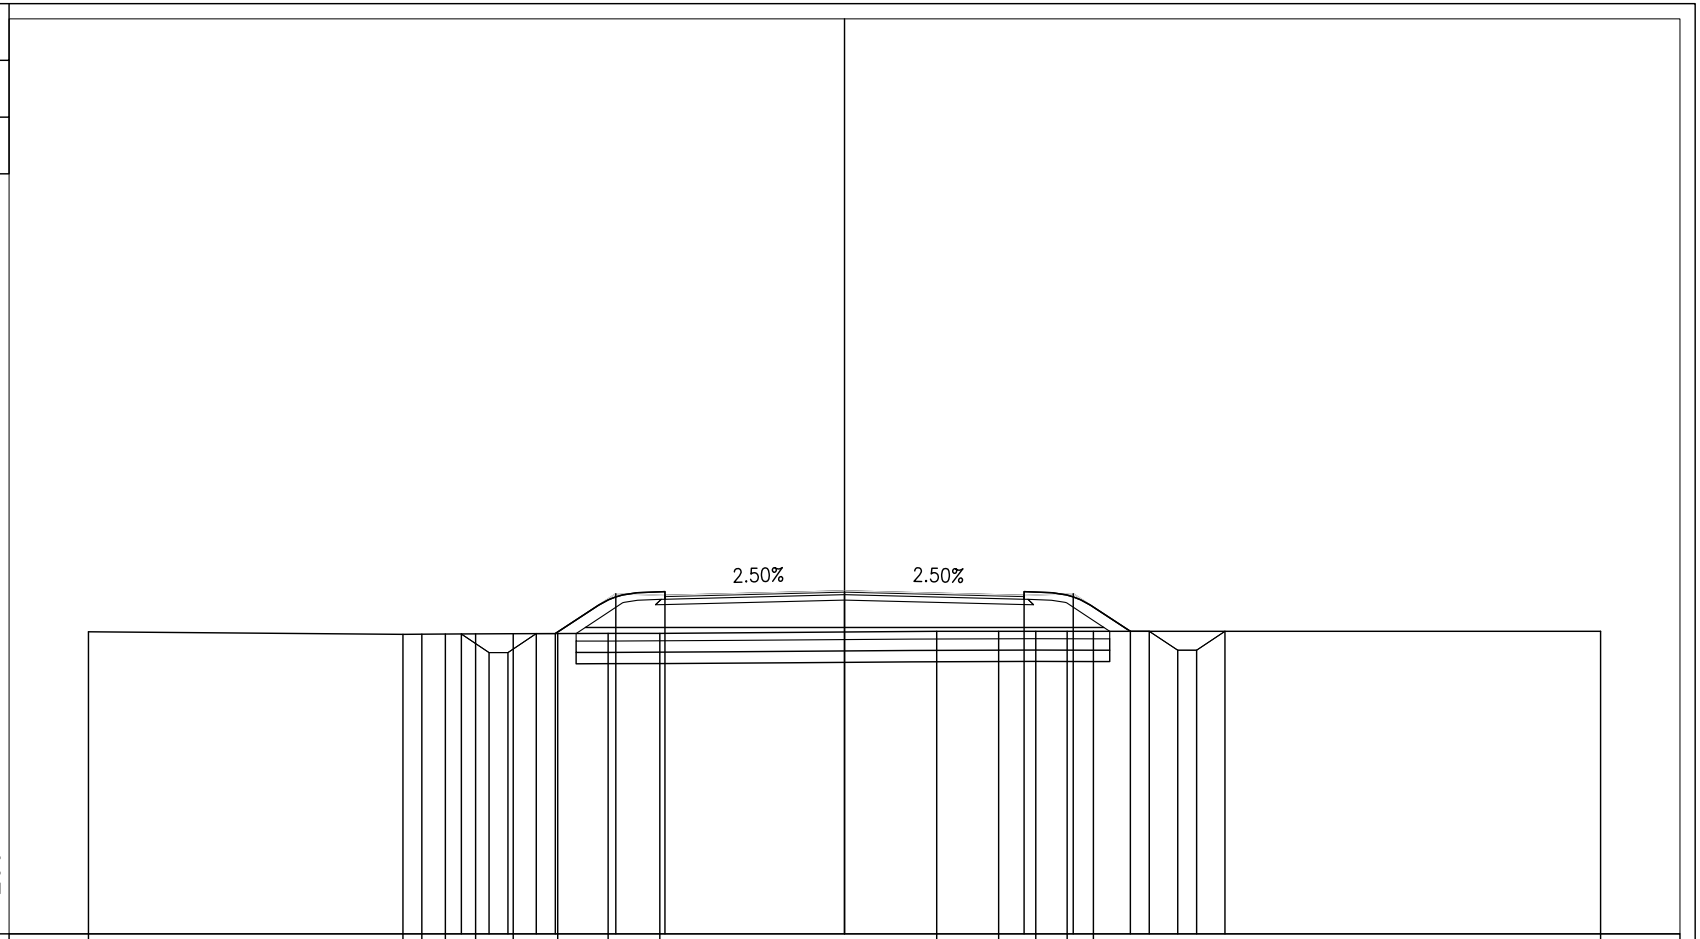

PROGRESSIVE TERRENO	-20.00		-11.68	-11.18	-10.56	-9.76	-8.76	-7.59	-6.25	-4.89		2.44	4.08	5.06	5.89	6.58		20.00
PARZIALI TERRENO		8.32	0.50	0.62	0.80	1.00	1.17	1.34	1.36		7.33		1.64	0.98	0.83	0.69		13.42
QUOTE TERRENO	12.99		12.92	12.92	12.93	12.93	12.94	12.94	12.94	12.95		13.00	13.00	13.00	13.00	13.00		13.00
PROGRESSIVE PROGETTO						-10.14	-9.40	-8.90	-8.15	-7.65	-6.05	-4.75		0.00		4.75	6.05	7.56	8.06	8.81	9.31	10.06
PARZIALI PROGETTO						0.74	0.50	0.75	0.50	1.60	1.30		4.75		4.75		1.30	1.51	0.50	0.75	0.50	0.75
QUOTE PROGETTO						12.93	12.44	12.44	12.94	12.94	14.00	13.95		14.07		13.95	14.00	13.00	13.00	12.50	12.50	13.00

PROFILO C09-D

SEZIONE 31

PROGRESSIVA 750.00

BONIFICA CON RIEMPIMENTO	
BR1	4.01 mq.
BONIFICA IN SITO	
BS1	4.01 mq.
BASE	
C1	1.36 mq.
TERRENO VEGETALE	
DD1	0.60 mq.
DD2	0.55 mq.
Totale:	1.15 mq.
FOSSO	
F1	0.64 mq.
F2	0.59 mq.
Totale:	1.23 mq.
RILEVATO SOTTOFONDAZIONE	
RS1	6.94 mq.
USURA	
a1	9.50 ml.
BINDER	
b1	9.50 ml.
INERBIMENTO	
i1	2.60 ml.
i2	2.77 ml.
Totale:	5.37 ml.
SCOTICO	
sc1	13.37 ml.

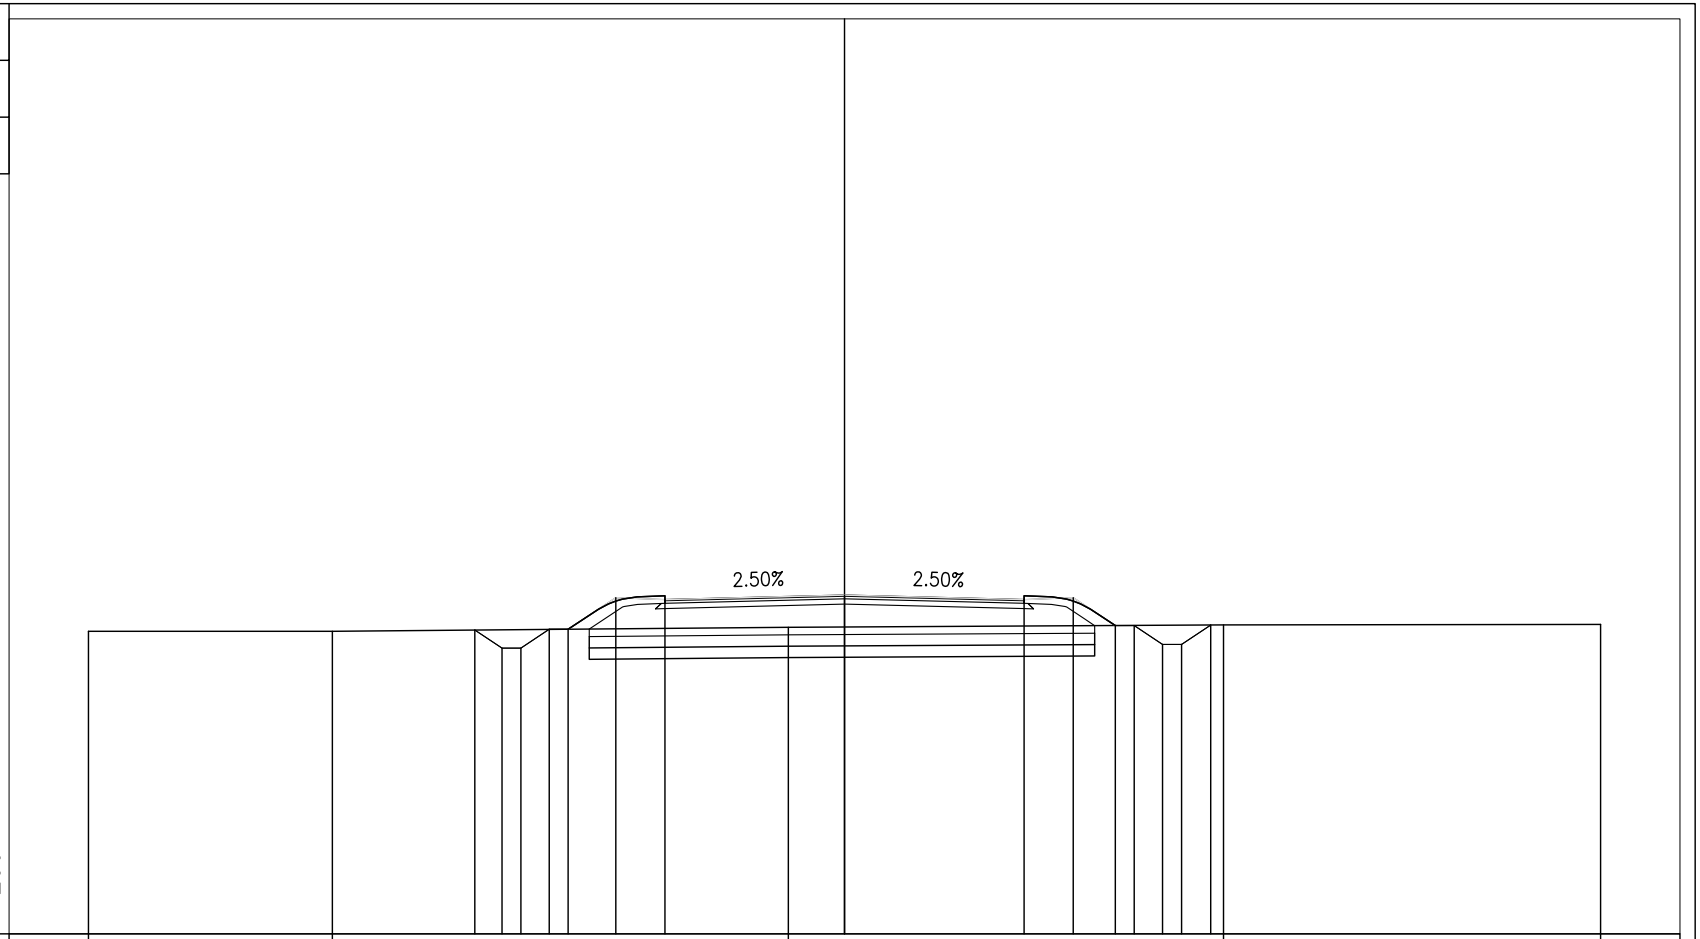

| | | |

PROFILO C09-D

SEZIONE 32

PROGRESSIVA 775.00

BONIFICA CON RIEMPIMENTO	
BR1	3.84 mq.
BONIFICA IN SITO	
BS1	3.83 mq.
BASE	
C1	1.40 mq.
TERRENO VEGETALE	
DD1	0.41 mq.
DD2	0.46 mq.
Totale:	0.87 mq.
FOSSO	
F1	0.65 mq.
F2	0.60 mq.
Totale:	1.25 mq.
RILEVATO SOTTOFONDAZIONE	
RS1	8.48 mq.
STERRO	
ST1	4.66 mq.
USURA	
a1	9.66 ml.
BINDER	
b1	9.66 ml.
INERBIMENTO	
i1	2.13 ml.
i2	2.35 ml.
Totale:	4.48 ml.
SCOTICO	
sc1	12.78 ml.

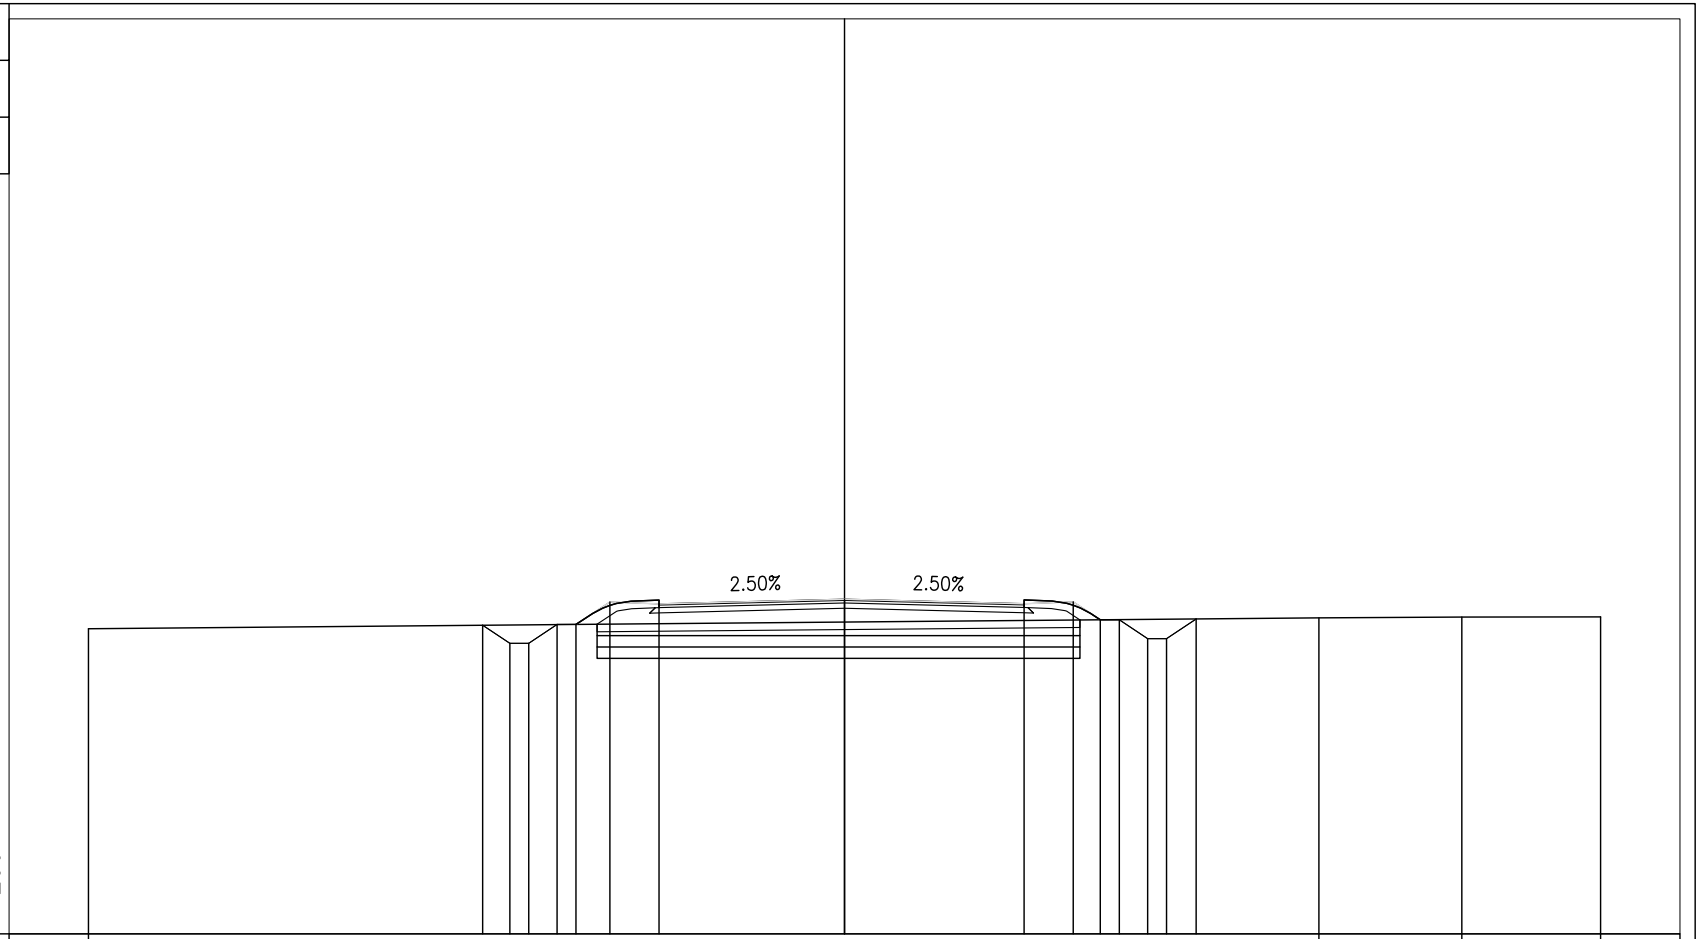

| | | |

PROFILO C09-D

SEZIONE 33

PROGRESSIVA 809.16

BONIFICA CON RIEMPIMENTO		
BR1	6.64	mq.
BONIFICA IN SITO		
BS1	6.64	mq.
BASE		
C1	2.93	mq.
TERRENO VEGETALE		
DD1	0.31	mq.
DD2	0.12	mq.
Totale:	0.43	mq.
FOSSO		
F1	0.58	mq.
F2	0.62	mq.
Totale:	1.20	mq.
RILEVATO SOTTOFONDAZIONE		
RS1	16.02	mq.
Totale:	16.12	mq.
STERRO		
ST1	16.18	mq.
USURA		
a1	20.69	ml.
BINDER		
b1	20.69	ml.
INERBIMENTO		
i1	1.86	ml.
i2	1.43	ml.
Totale:	3.29	ml.
SCOTICO		
sc1	14.39	ml.

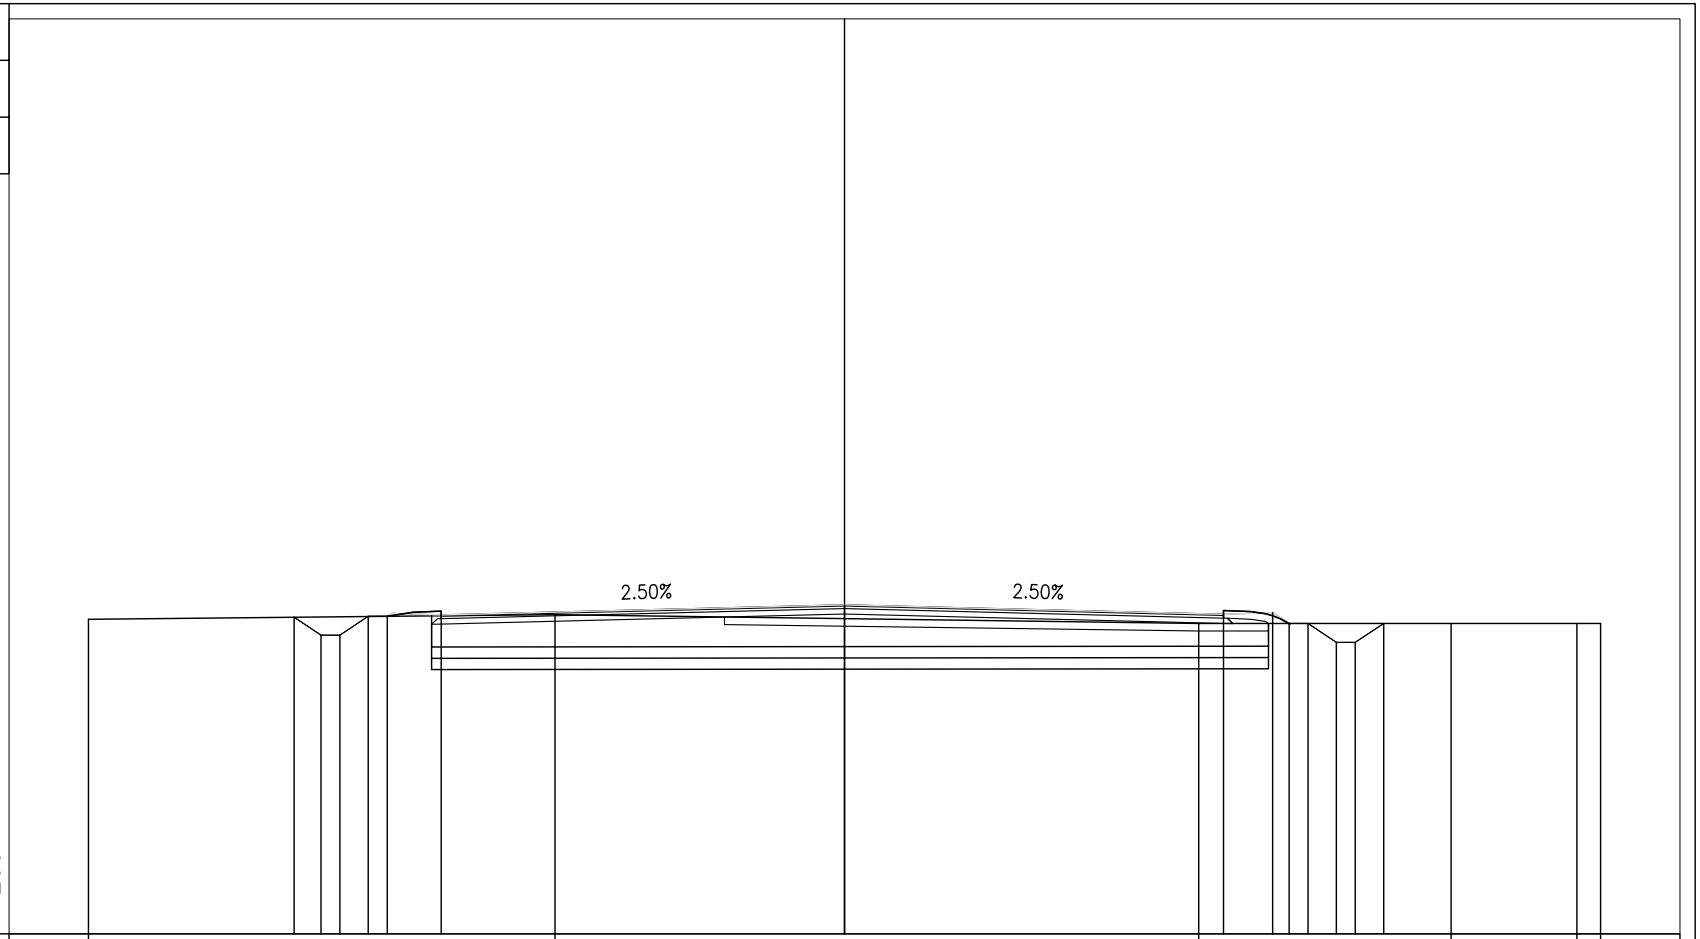

PROGRESSIVE TERRENO	20.00																						
PARZIALI TERRENO		12.34																					
QUOTE TERRENO	13.32																						
PROGRESSIVE PROGETTO																							
PARZIALI PROGETTO																							
QUOTE PROGETTO																							

PROGRESSIVE TERRENO																							
PARZIALI TERRENO																							
QUOTE TERRENO																							
PROGRESSIVE PROGETTO	14.56	13.85	13.35	12.60	12.10	10.67																	
PARZIALI PROGETTO	0.71	0.50	0.75	0.50	1.43																		
QUOTE PROGETTO	13.37	12.90	12.90	13.40	13.40	13.43																	

PROGRESSIVE TERRENO																							
PARZIALI TERRENO																							
QUOTE TERRENO																							
PROGRESSIVE PROGETTO																							
PARZIALI PROGETTO																							
QUOTE PROGETTO					

SEZIONI MOVIMENTO TERRA

CCS09 - ASSE F

PROFILO C09-F

SEZIONE 2

PROGRESSIVA 23.50

BONIFICA CON RIEMPIMENTO	
BR1	7.26 mq.
BONIFICA IN SITO	
BS1	7.23 mq.
BASE	
C1	2.95 mq.
TERRENO VEGETALE	
DD1	0.58 mq.
FOSSO	
F1	1.68 mq.
F2	0.66 mq.
Totale:	2.34 mq.
RILEVATO SOTTOFONDAZIONE	
RS1	16.72 mq.
STERRO	
ST1	5.27 mq.
USURA	
a1	20.69 ml.
BINDER	
b1	20.69 ml.
INERBIMENTO	
i1	2.66 ml.
i2	1.83 ml.
Totale:	4.49 ml.
SCOTICO	
sc1	24.22 ml.

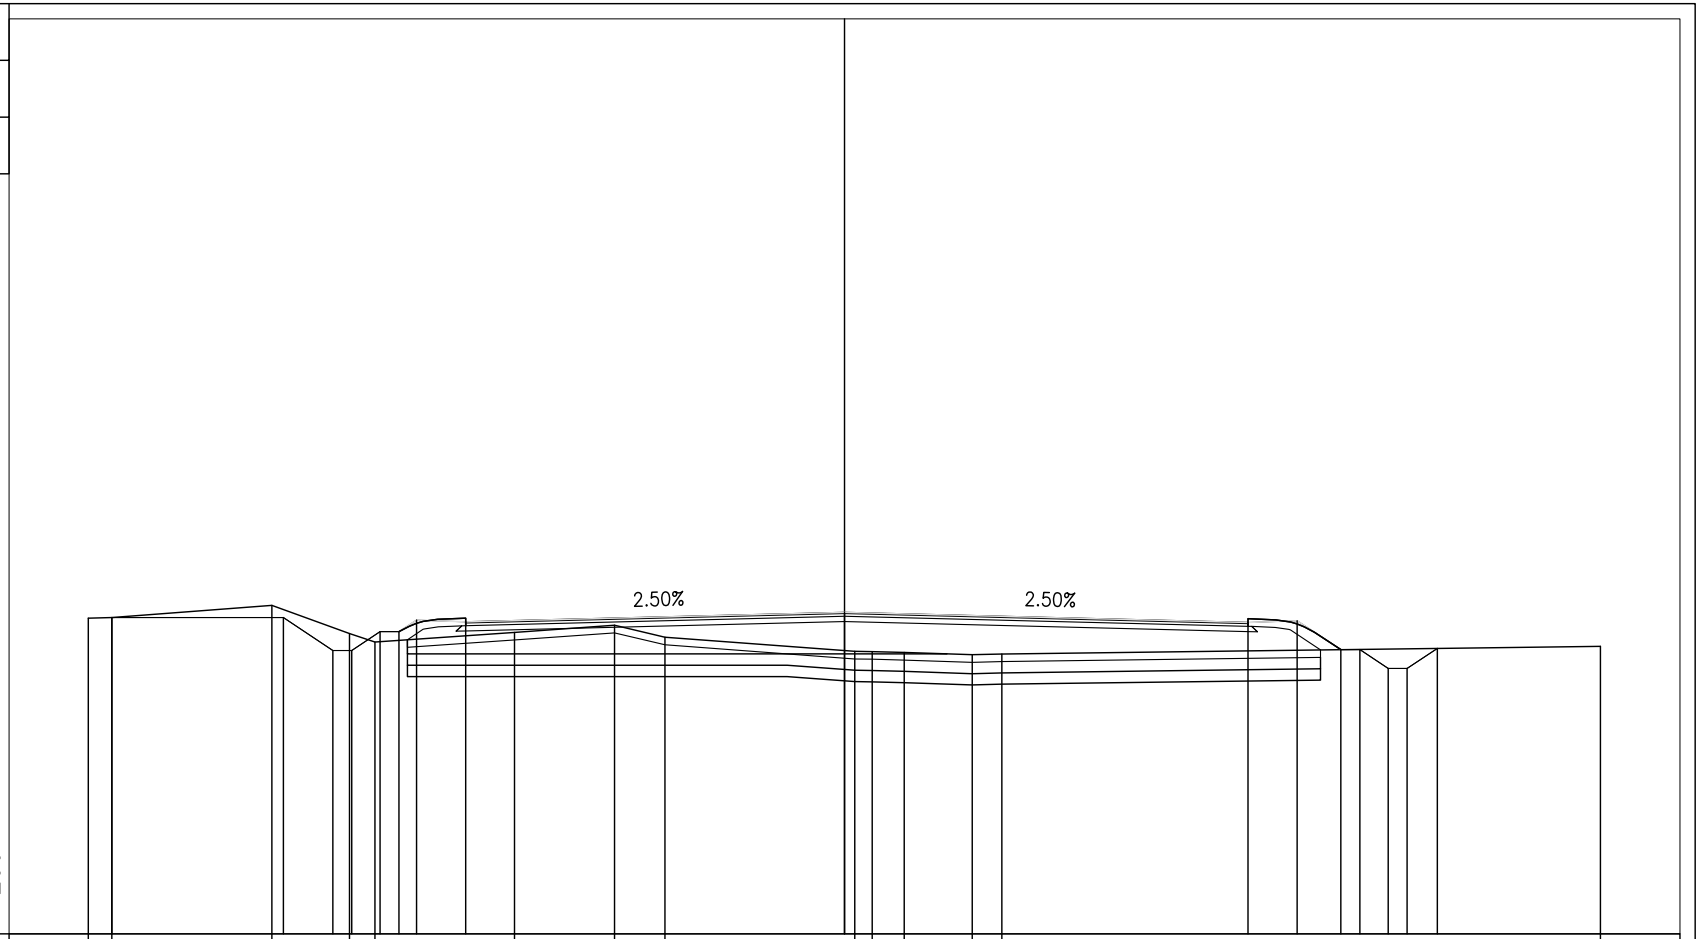

PROGRESSIVE TERRENO	20.01	19.38	15.15	13.10	12.42	-8.73	-6.08	-4.75	0.27	0.73	1.58	3.38	4.16	19.99									
PARZIALI TERRENO	0.63	4.23	2.05	0.68	3.69	2.65	1.33	5.02	0.46	0.85	1.80	0.78	15.83										
QUOTE TERRENO	13.35	13.36	13.69	12.94	12.72	12.97	13.16	12.84	12.47	12.46	12.44	12.38	12.40	12.60									
PROGRESSIVE PROGETTO	19.38	14.84	13.54	13.04	12.29	11.79	11.32	10.02	0.00	10.67	11.97	13.13	13.63	14.38	14.88	15.68							
PARZIALI PROGETTO	4.54	1.30	0.50	0.75	0.50	0.47	1.30	10.02	10.67	1.30	1.16	0.50	0.75	0.50	0.80								
QUOTE PROGETTO	13.36	13.36	12.49	12.49	12.99	12.99	13.30	13.25	13.50	13.23	13.28	12.52	12.52	12.02	12.02	12.55							

PROFILO C09-F

SEZIONE 3

PROGRESSIVA 50.00

BONIFICA CON RIEMPIMENTO	
BR1	3.92 mq.
BONIFICA IN SITO	
BS1	3.91 mq.
BASE	
C1	1.48 mq.
TERRENO VEGETALE	
DD1	0.46 mq.
FOSSO	
F1	0.63 mq.
RILEVATO SOTTOFONDAZIONE	
RS1	8.75 mq.
STERRO	
ST1	10.04 mq.
USURA	
a1	10.19 ml.
BINDER	
b1	10.19 ml.
INERBIMENTO	
i1	2.31 ml.
i2	1.84 ml.
Totale:	4.15 ml.

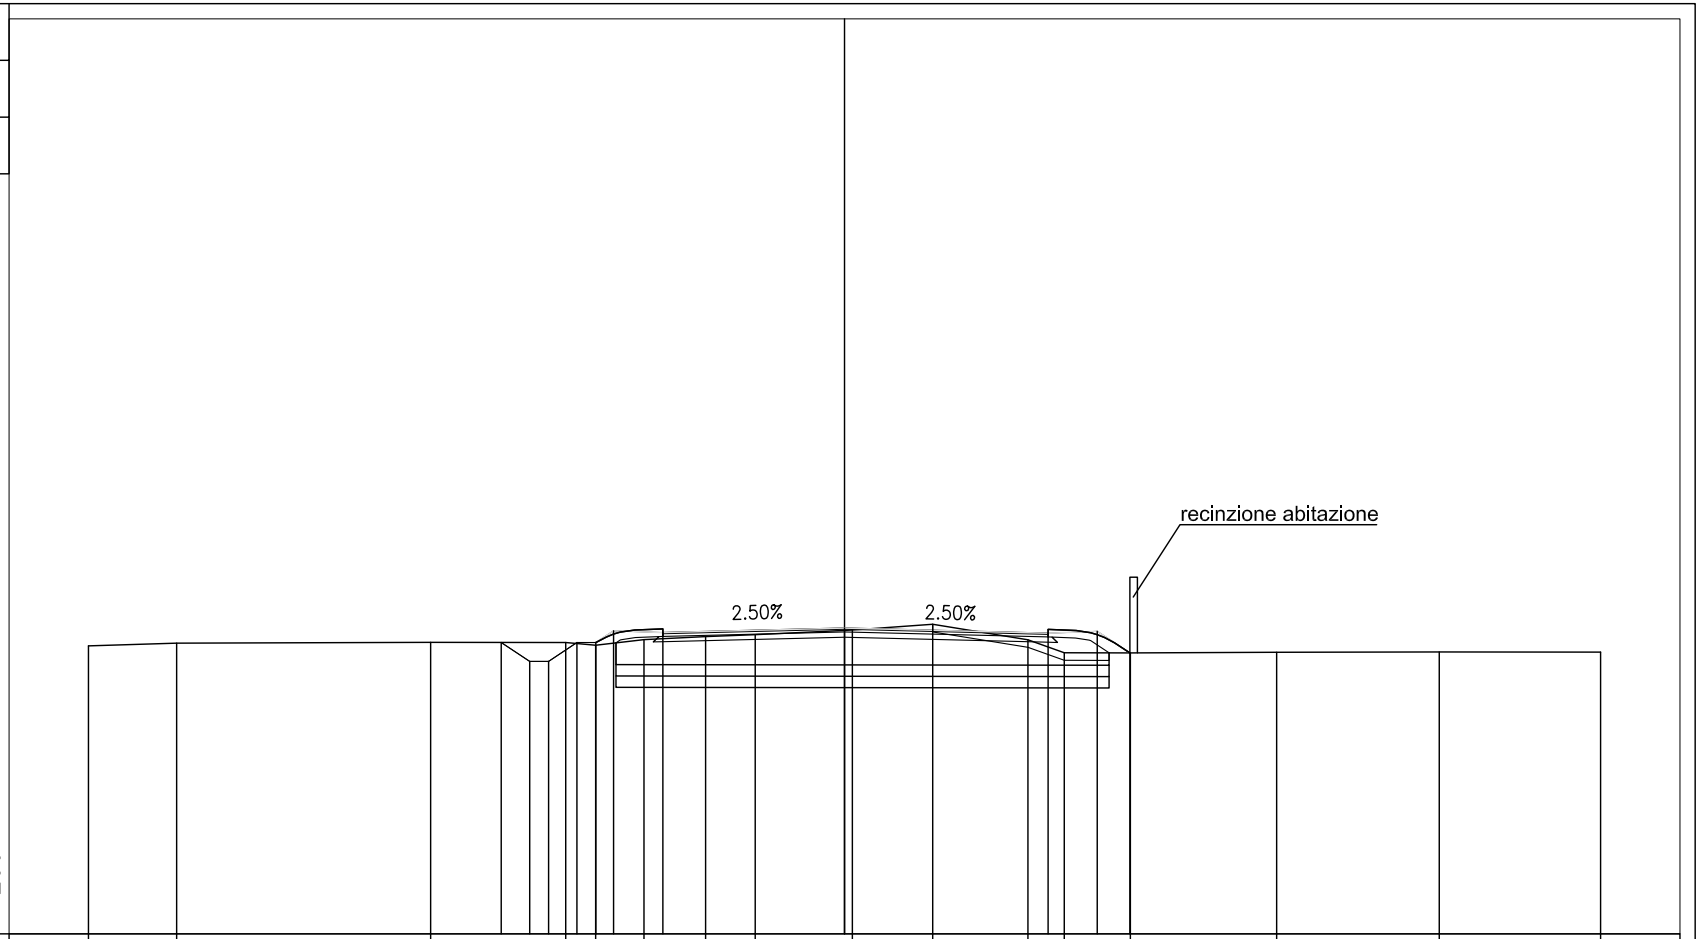

PROGRESSIVE TERRENO	-20.00	-17.67	-10.95	-7.38	-6.58	-5.31	-3.68	-2.36	0.20	2.33	4.85	5.81	7.56	11.43	15.73	20.00		
PARZIALI TERRENO	2.33	6.72	3.57	0.80	1.27	1.63	1.32	2.56	2.13	2.52	0.96	1.75	3.87	4.30	4.27			
QUOTE TERRENO	12.61	12.69	12.71	12.70	12.63	12.78	12.86	12.91	13.03	13.19	12.78	12.44	12.43	12.45	12.45	12.45		
PROGRESSIVE PROGETTO	-9.08	-8.33	-7.83	-7.08	-6.58	-6.11	-4.81	0.00	5.38	6.68	7.55							
PARZIALI PROGETTO	0.75	0.50	0.75	0.50	0.47	1.30	4.81	5.38	1.30	0.87								
QUOTE PROGETTO	12.71	12.20	12.20	12.70	12.70	13.01	12.97	13.09	12.95	13.00	12.43							

PROFILO C09-F

SEZIONE 4

PROGRESSIVA 75.00

BONIFICA CON RIEMPIMENTO	
BR1	3.00 mq.
BONIFICA IN SITO	
BS1	3.00 mq.
BASE	
C1	1.38 mq.
TERRENO VEGETALE	
DD1	0.06 mq.
RILEVATO SOTTOFONDAZIONE	
RS1	6.60 mq.
STERRO	
ST1	9.53 mq.
USURA	
a1	9.50 ml.
BINDER	
b1	9.50 ml.
INERBIMENTO	
i1	1.61 ml.
i2	1.36 ml.
Totale:	2.97 ml.

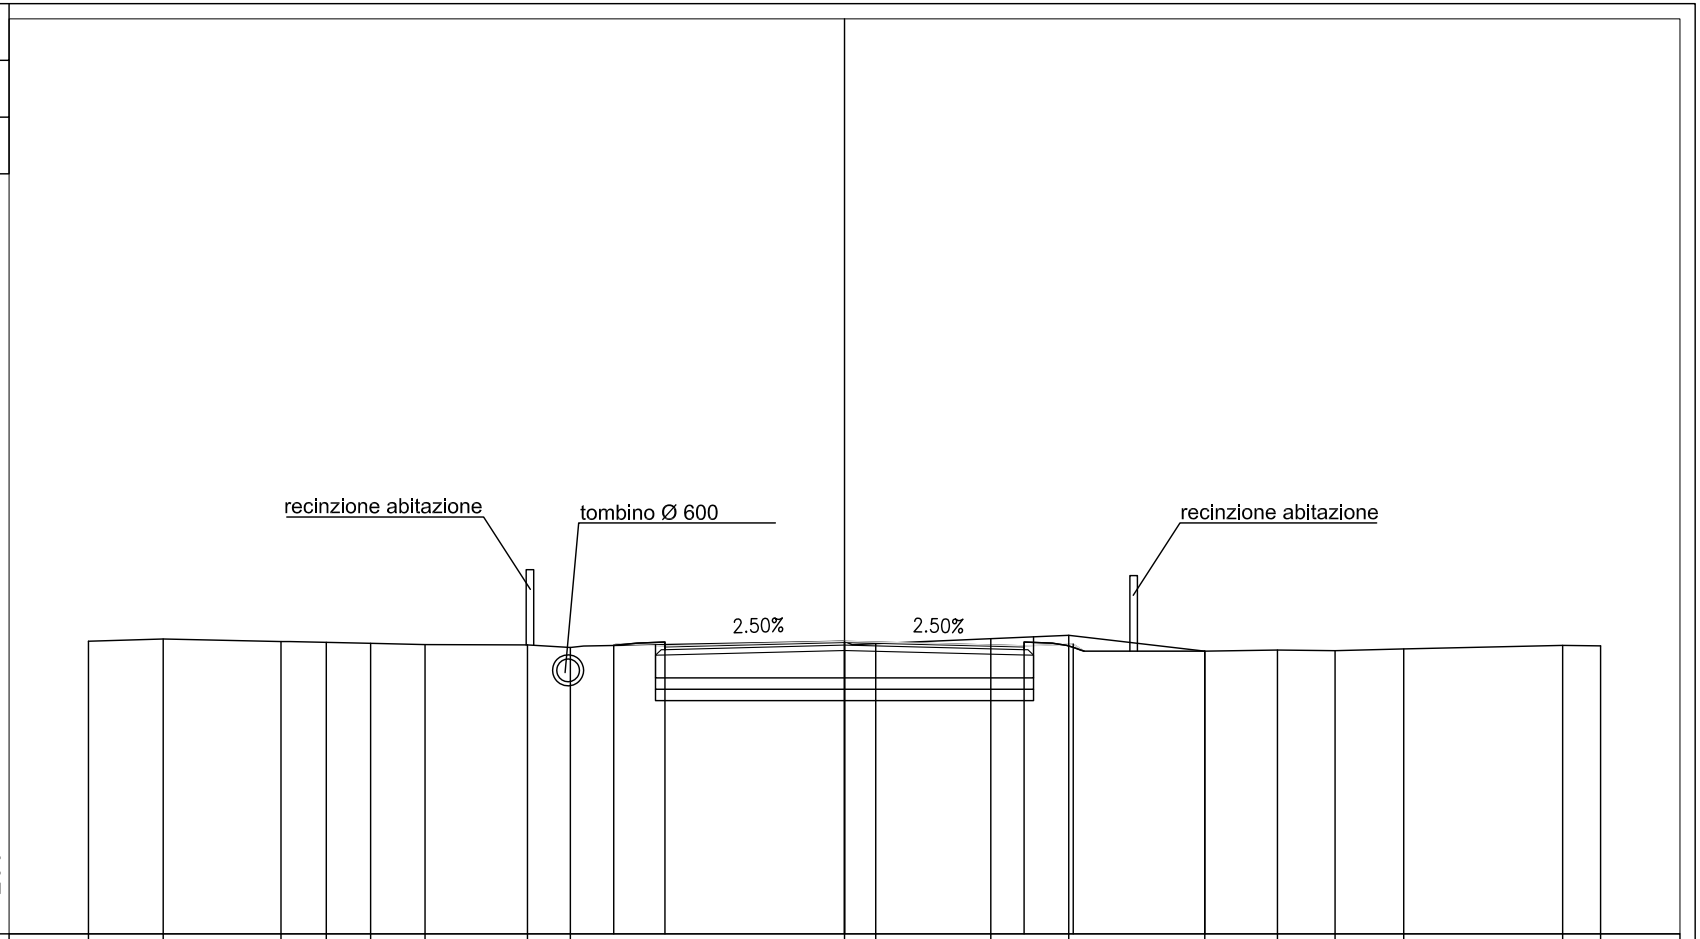

PROGRESSIVE TERRENO	-20.00	-18.02	-14.91	-13.71	-12.54	-11.10	-8.39	-7.26	0.00	0.82	3.87	5.93	9.53	11.45	12.98	14.79	19.00	20.00		
PARZIALI TERRENO	1.98	3.11	1.20	1.17	1.44	2.71	1.13	7.26	0.82	3.05	2.06	3.60	1.92	1.53	1.81	4.21	1.00			
QUOTE TERRENO	12.74	12.80	12.73	12.71	12.68	12.65	12.64	12.57	12.74	12.67	12.81	12.90	12.48	12.51	12.49	12.53	12.63	12.62		
PROGRESSIVE PROGETTO	-6.11	-4.75	0.00	4.75	6.05	9.53														
PARZIALI PROGETTO	1.36	4.75	4.75	1.30	3.48															
QUOTE PROGETTO	12.63	12.62	12.73	12.62	12.66	12.48														

PROFILO C09-F

SEZIONE 5

PROGRESSIVA 100.00

BONIFICA CON RIEMPIMENTO	
BR1	3.00 mq.
BONIFICA IN SITO	
BS1	3.00 mq.
BASE	
C1	1.40 mq.
TERRENO VEGETALE	
DD1	0.20 mq.
FOSSO	
F1	0.73 mq.
RILEVATO SOTTOFONDAZIONE	
RS1	6.66 mq.
STERRO	
ST1	9.42 mq.
USURA	
a1	9.50 ml.
BINDER	
b1	9.50 ml.
INERBIMENTO	
i1	1.58 ml.
i2	1.58 ml.
Totale:	3.16 ml.

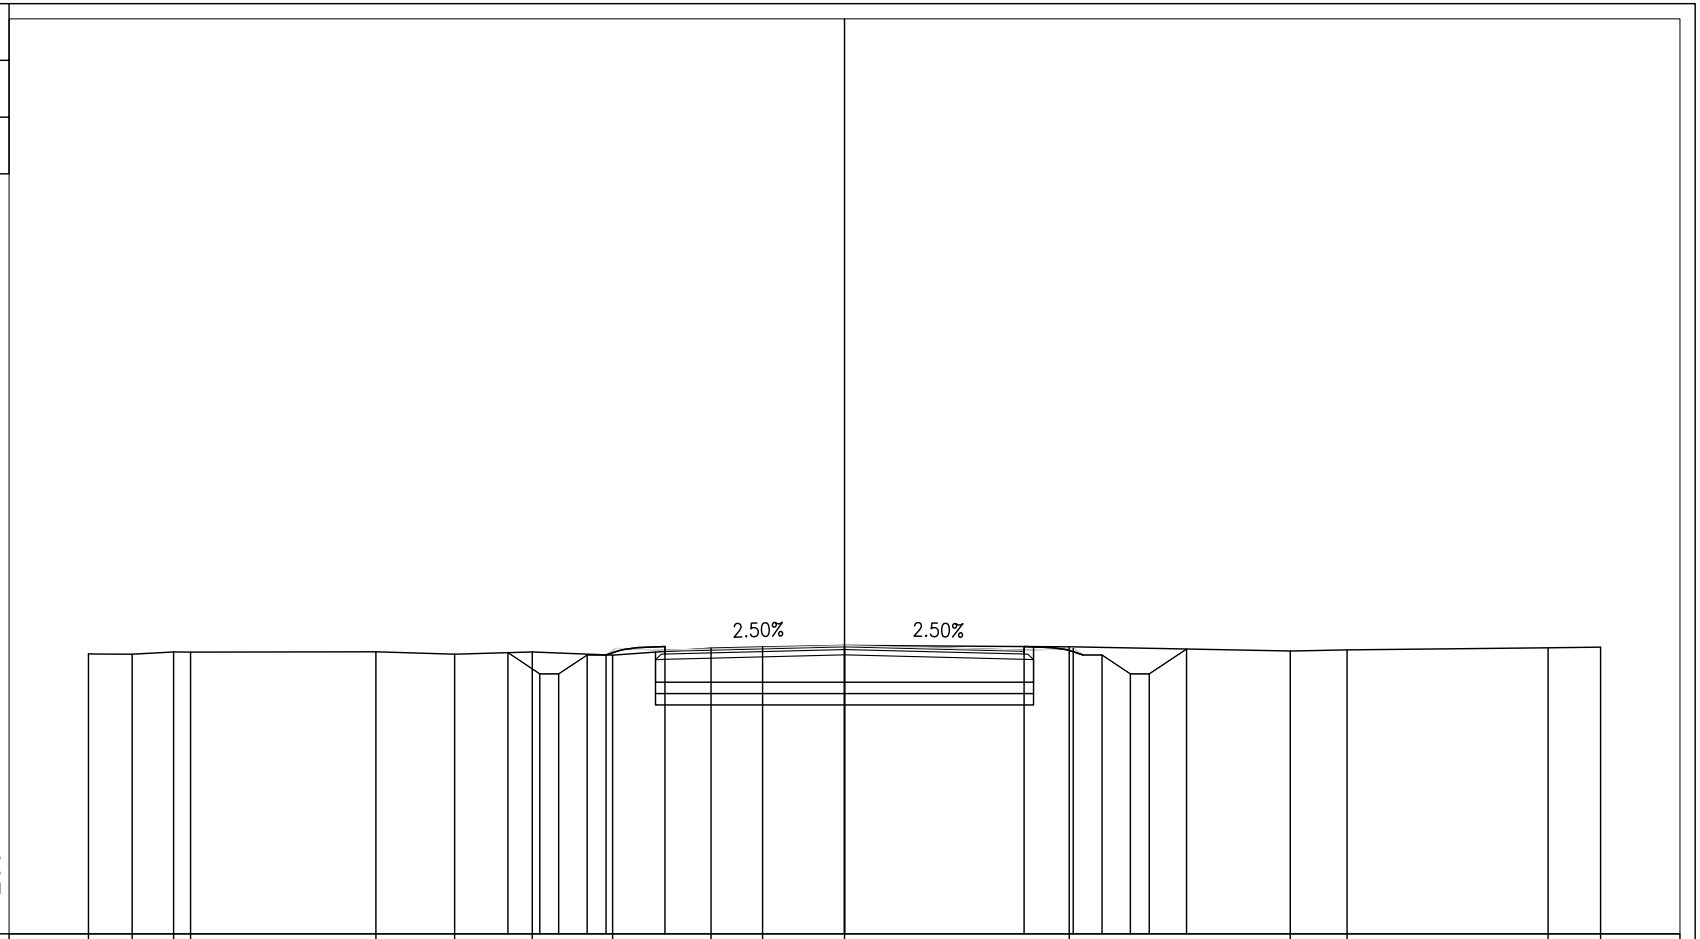

PROGRESSIVE TERRENO	20.00	18.84	17.75	17.30	12.40	10.32	-8.26	-6.14	-3.53	-2.17	0.00	5.94	11.79	13.29	18.61	20.00				
PARZIALI TERRENO	1.16	1.09	0.45	4.90	2.08	2.06	2.12	2.61	1.36	2.17	5.94	5.85	1.50	5.32	1.39					
QUOTE TERRENO	12.40	12.40	12.45	12.45	12.46	12.40	12.45	12.37	12.56	12.59	12.63	12.59	12.48	12.51	12.57	12.58				
PROGRESSIVE PROGETTO	-8.90	-8.06	-7.56	-6.81	-6.31	-4.75	0.00	4.75	6.05	6.81	7.56	8.06	9.05							
PARZIALI PROGETTO	0.84	0.50	0.75	0.50	1.56	4.75	4.75	1.30	0.76	0.75	0.50	0.99								
QUOTE PROGETTO	12.44	11.88	11.88	12.38	12.38	12.50	12.62	12.50	12.55	12.38	11.88	11.88	12.53							

PROFILO C09-F

SEZIONE 6

PROGRESSIVA 125.00

BONIFICA CON RIEMPIMENTO	
BR1	3.00 mq.
BONIFICA IN SITO	
BS1	3.00 mq.
BASE	
C1	1.38 mq.
TERRENO VEGETALE	
DD1	0.08 mq.
DD2	0.10 mq.
Totale:	0.18 mq.
RILEVATO SOTTOFONDAZIONE	
RS1	6.60 mq.
STERRO	
ST1	8.61 mq.
USURA	
a1	9.50 ml.
BINDER	
b1	9.50 ml.
INERBIMENTO	
i1	1.43 ml.
i2	1.43 ml.
Totale:	2.86 ml.

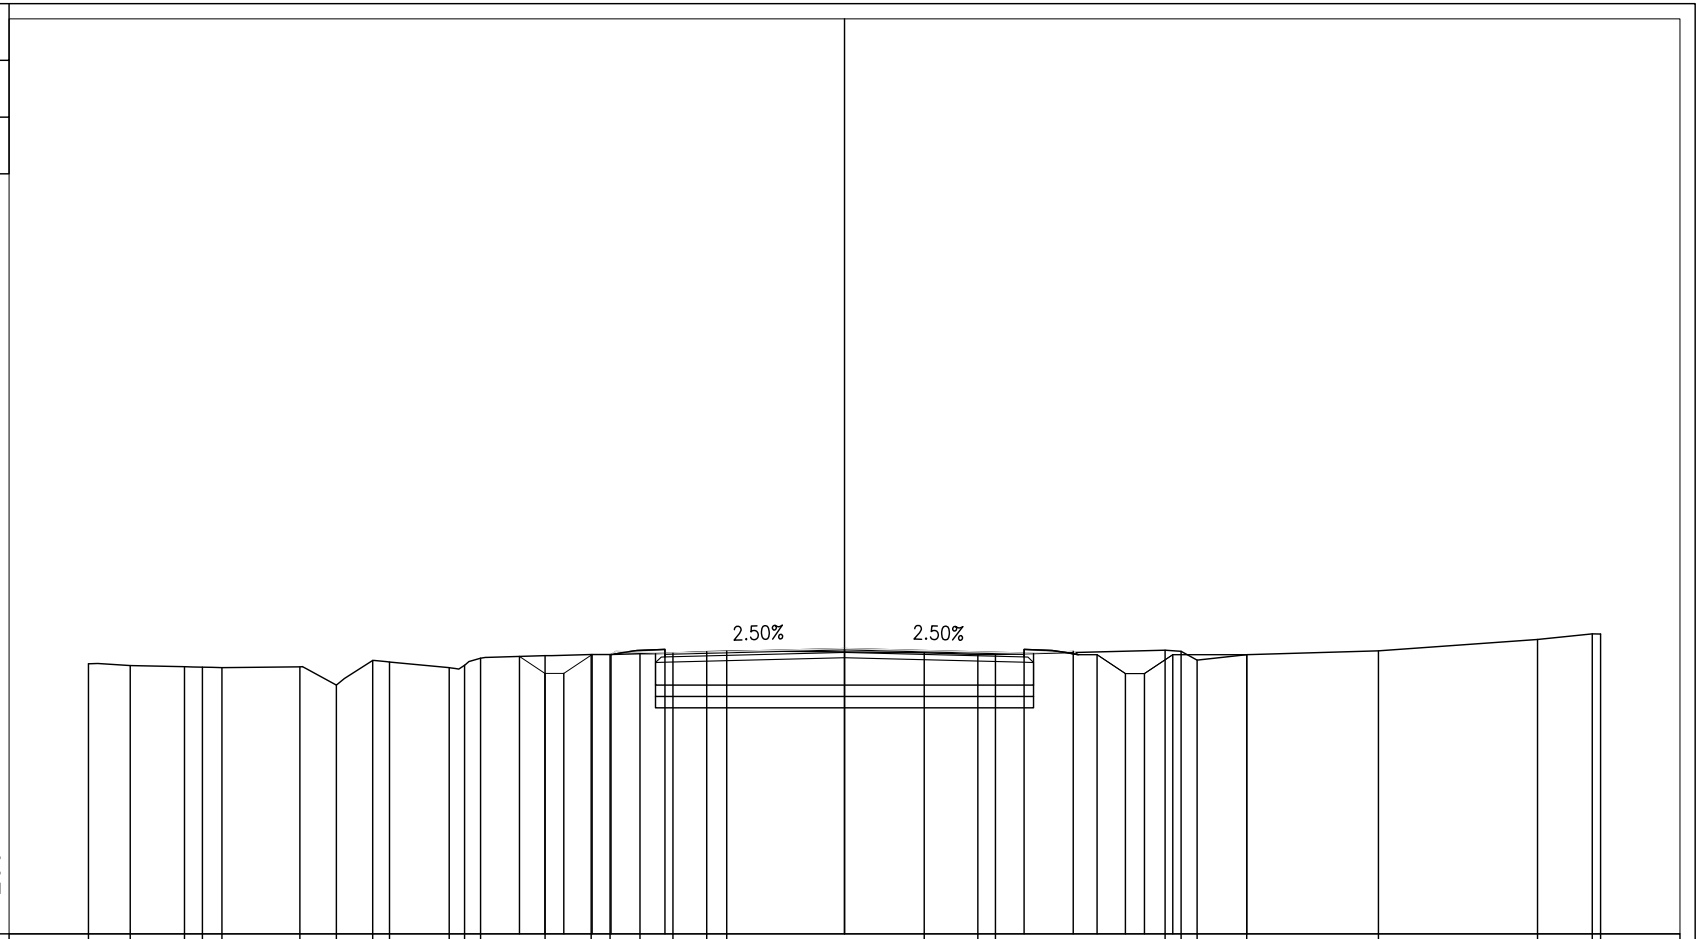

| | | |

PROFILO C09-F

SEZIONE 7

PROGRESSIVA 150.00

BONIFICA CON RIEMPIMENTO	
BR1	3.58 mq.
BONIFICA IN SITO	
BS1	3.57 mq.
BASE	
C1	1.36 mq.
TERRENO VEGETALE	
DD1	0.34 mq.
DD2	0.31 mq.
Totale:	0.65 mq.
FOSSO	
F1	0.56 mq.
F2	0.58 mq.
Totale:	1.14 mq.
RILEVATO SOTTOFONDAZIONE	
RS1	8.02 mq.
STERRO	
ST1	8.25 mq.
USURA	
a1	9.50 ml.
BINDER	
b1	9.50 ml.
INERBIMENTO	
i1	1.83 ml.
i2	1.92 ml.
Totale:	3.75 ml.

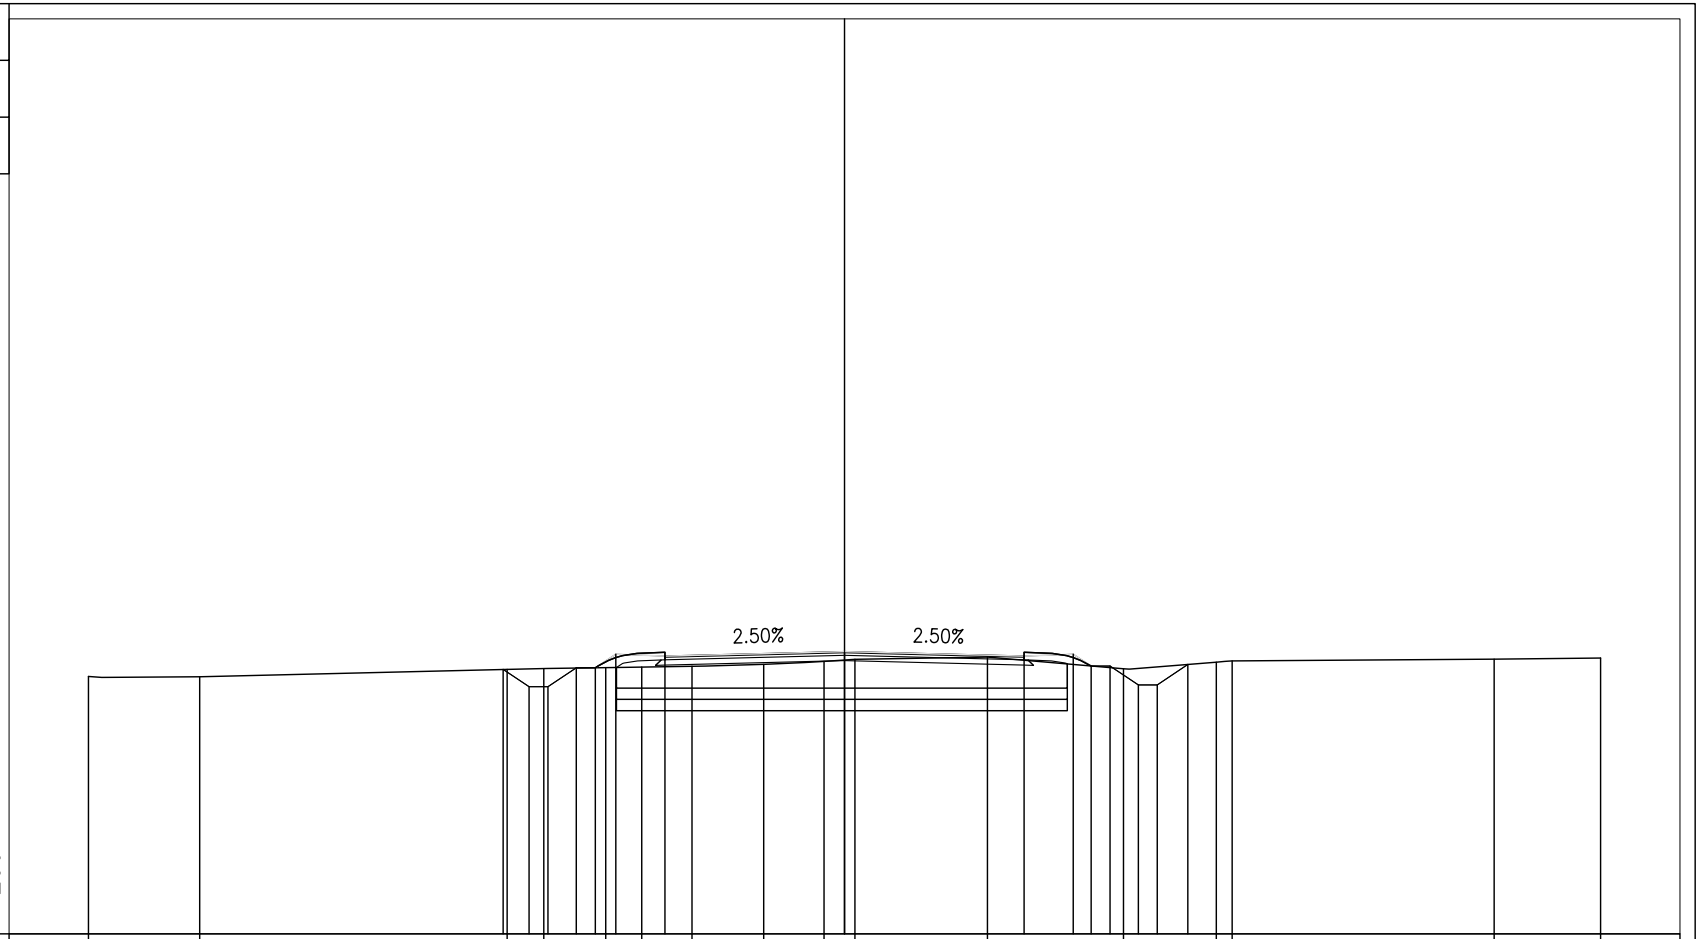

PROGRESSIVE TERRENO	-20.00	-17.06	-8.92	-7.95	-6.32	-5.36	-4.04	-2.14	-0.54	0.27	3.78	7.38	9.83	10.25	17.18	20.00								
PARZIALI TERRENO	2.94	8.14	0.97	1.63	0.96	1.32	1.90	1.60	0.81	3.51	3.60	2.45	0.42	6.93	2.82									
QUOTE TERRENO	11.81	11.80	11.99	12.01	12.04	12.06	12.08	12.13	12.20	12.26	12.32	12.01	12.18	12.22	12.26	12.29								
PROGRESSIVE PROGETTO			-9.03	-8.34	-7.84	-7.09	-6.59	-6.05	-4.75	0.00	4.75	6.05	6.52	7.02	7.77	8.27	9.08							
PARZIALI PROGETTO			0.69	0.50	0.75	0.50	0.54	1.30	4.75	4.75	1.30	0.47	0.50	0.75	0.50	0.81								
QUOTE PROGETTO			11.99	11.53	11.53	12.03	12.03	12.39	12.35	12.47	12.35	12.39	12.08	12.08	11.58	11.58	12.12							

PROFILO C09-F

SEZIONE 8

PROGRESSIVA 175.00

BONIFICA CON RIEMPIMENTO	
BR1	3.60 mq.
BONIFICA IN SITO	
BS1	3.60 mq.
BASE	
C1	1.36 mq.
TERRENO VEGETALE	
DD1	0.34 mq.
DD2	0.33 mq.
Totale:	0.67 mq.
FOSSO	
F1	0.63 mq.
F2	0.61 mq.
Totale:	1.24 mq.
RILEVATO SOTTOFONDAZIONE	
RS1	8.10 mq.
STERRO	
ST1	7.35 mq.
USURA	
a1	9.50 ml.
BINDER	
b1	9.50 ml.
INERBIMENTO	
i1	1.84 ml.
i2	1.89 ml.
Totale:	3.73 ml.

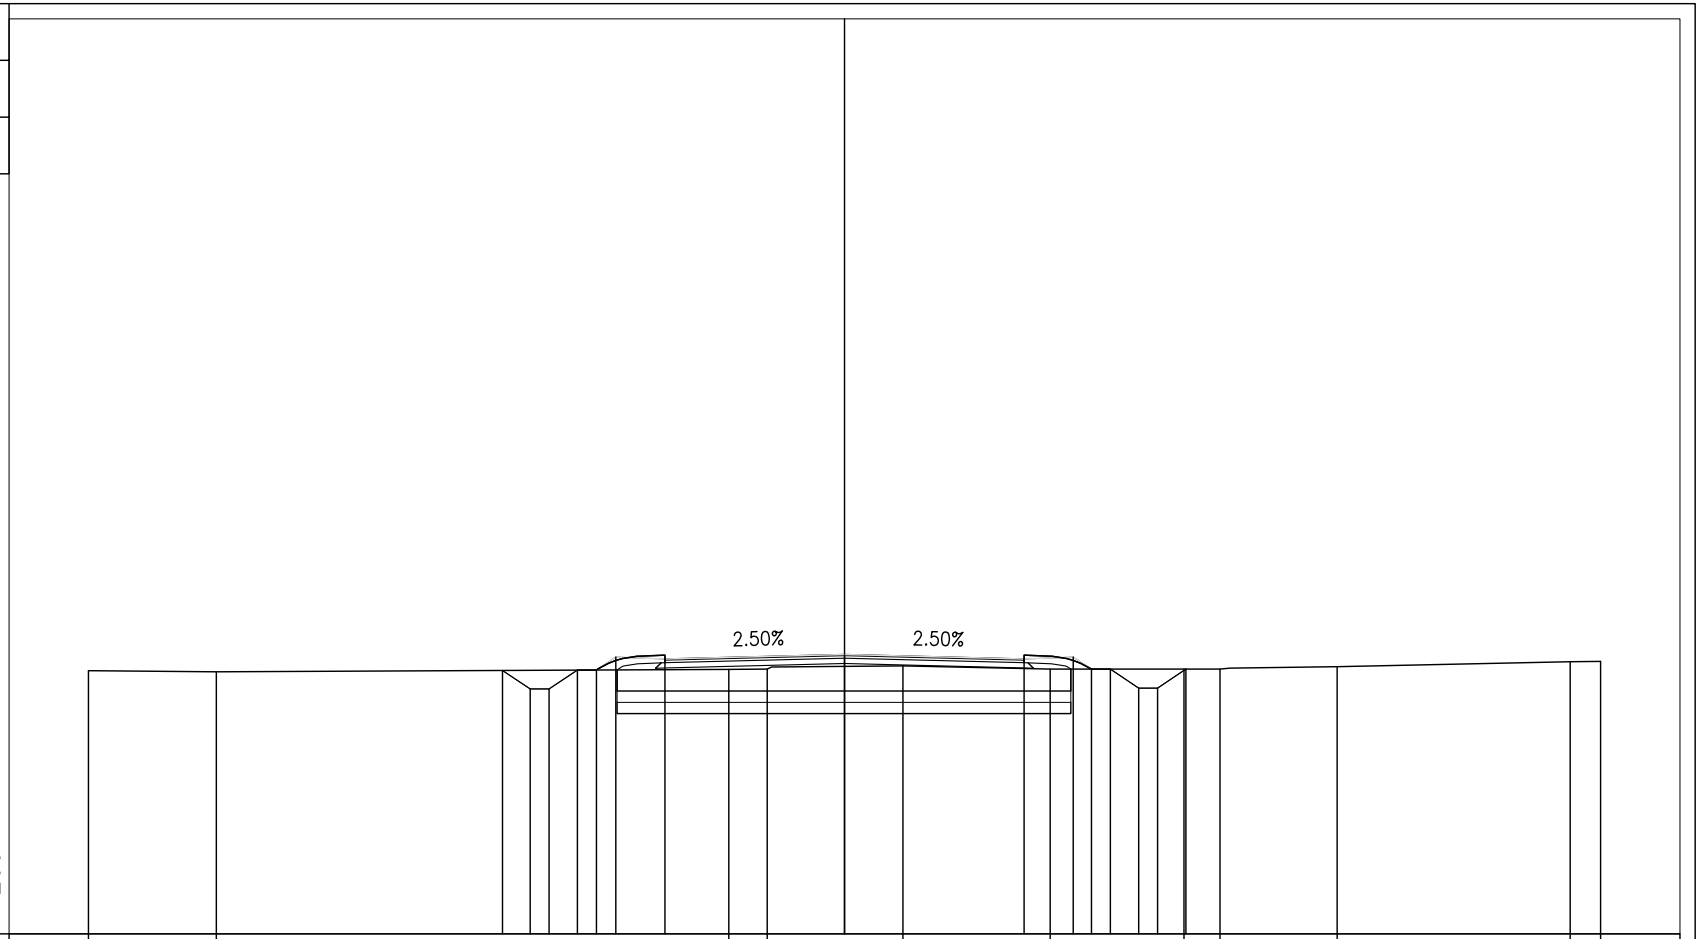

PROGRESSIVE TERRENO	-20.00		-16.62							-3.06	-2.04		1.54		5.44		8.98	9.93		13.03		19.19	20.00
PARZIALI TERRENO		3.38			13.56					1.02		3.58		3.90		3.54	0.95		3.10		6.16		0.81
QUOTE TERRENO	11.96		11.93							11.99	12.00		12.09		12.00		12.00	12.00		12.07		12.20	12.20

PROGRESSIVE PROGETTO			-9.05	-8.32	-7.82	-7.07	-6.57	-6.05	-4.75			0.00			4.75	6.05	6.53	7.03	7.78	8.28	9.03		
PARZIALI PROGETTO			0.73	0.50	0.75	0.50	0.52	1.30		4.75			4.75		1.30	0.48	0.50	0.75	0.50	0.75			
QUOTE PROGETTO			11.97	11.48	11.48	11.98	11.98	12.32	12.27			12.39			12.27	12.32	12.00	12.00	11.50	11.50	12.00		

PROFILO C09-F

SEZIONE 9

PROGRESSIVA 200.21

BONIFICA CON RIEMPIMENTO	
BR1	3.49 mq.
BONIFICA IN SITO	
BS1	3.49 mq.
BASE	
C1	1.36 mq.
TERRENO VEGETALE	
DD1	0.30 mq.
FOSSO	
F1	0.62 mq.
F2	0.60 mq.
Totale:	1.22 mq.
RILEVATO SOTTOFONDAZIONE	
RS1	7.79 mq.
STERRO	
ST1	7.85 mq.
USURA	
a1	9.50 ml.
BINDER	
b1	9.50 ml.
INERBIMENTO	
i1	1.81 ml.

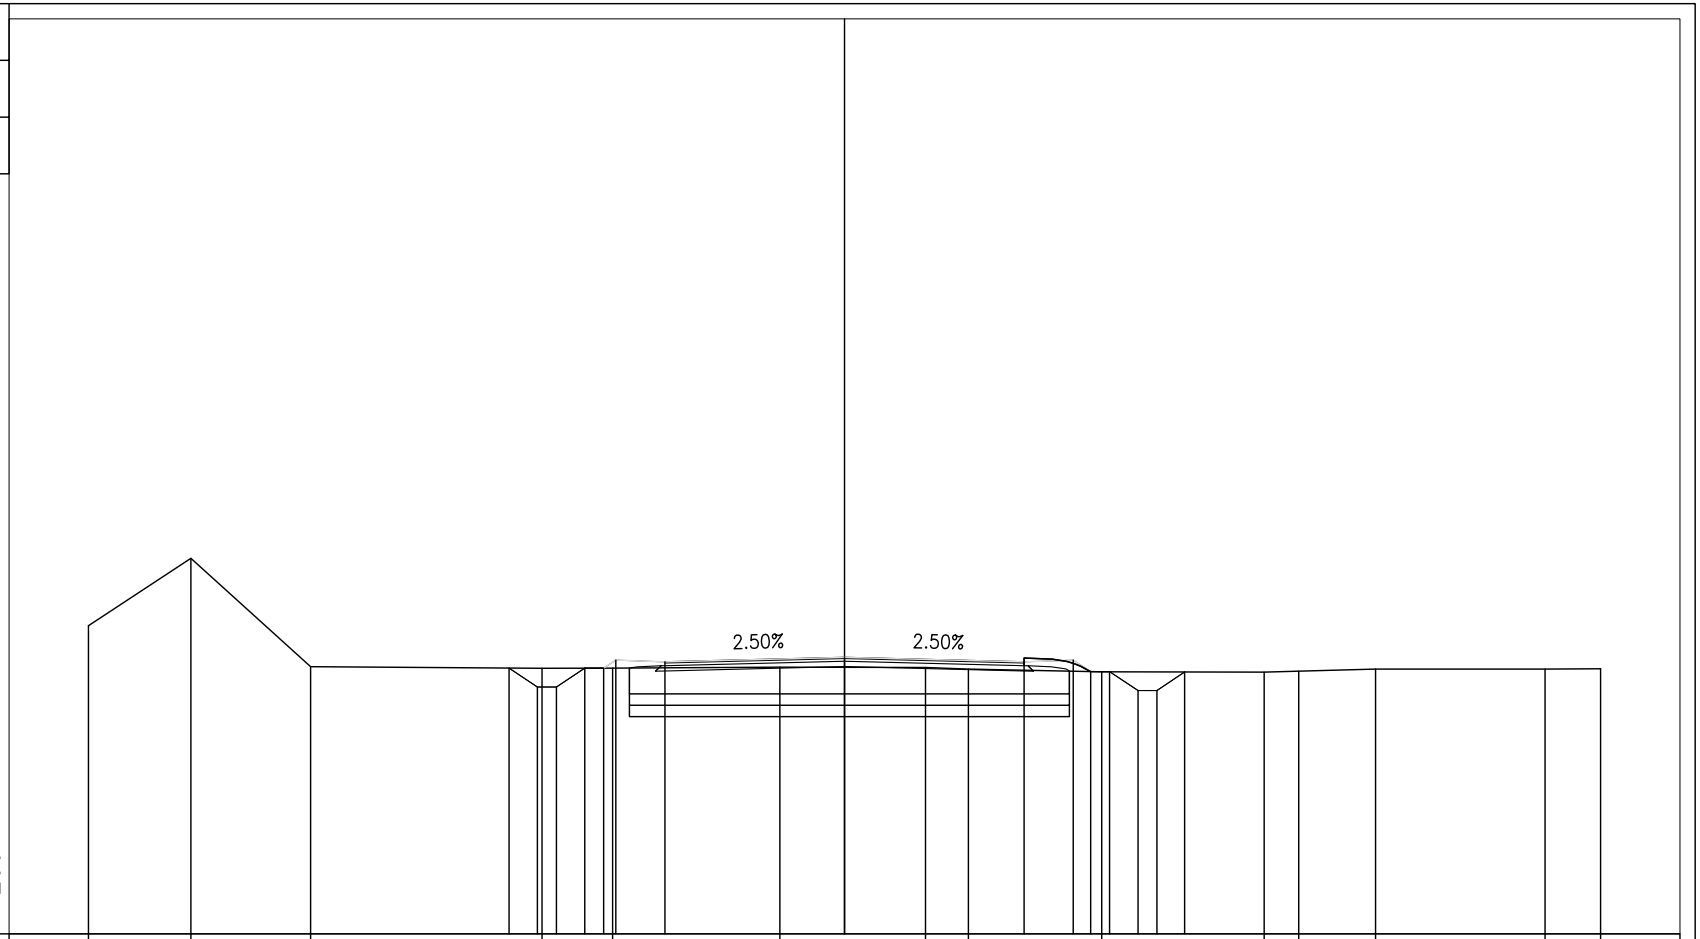

PROGRESSIVE TERRENO	-20.00	-17.29	-14.12	-8.00	-6.13	-1.71	2.14	3.28	6.80	11.10	12.01	14.05	18.53	20.00				
PARZIALI TERRENO	2.71	3.17	6.12	1.87	4.42	3.85	1.14	3.52	4.30	0.91	2.04	4.48	1.47					
QUOTE TERRENO	13.15	14.93	12.06	12.02	12.03	12.05	12.04	12.00	11.93	11.92	11.94	12.00	12.00	12.01				
PROGRESSIVE PROGETTO	-8.87	-8.12	-7.62	-6.87	-6.37	-6.05	-4.75	0.00	4.75	6.05	6.51	7.01	7.76	8.26	9.00			
PARZIALI PROGETTO	0.75	0.50	0.75	0.50	0.32	1.30	4.75	4.75	1.30	0.46	0.50	0.75	0.50	0.74				
QUOTE PROGETTO	12.03	11.53	11.53	12.03	12.03	12.24	12.19	12.31	12.19	12.24	11.94	11.94	11.44	11.44	11.93			

PROFILO C09-F

SEZIONE 10

PROGRESSIVA 225.00

BONIFICA CON RIEMPIMENTO	
BR1	3.62 mq.
BONIFICA IN SITO	
BS1	3.61 mq.
BASE	
C1	1.37 mq.
TERRENO VEGETALE	
DD1	0.36 mq.
DD2	0.31 mq.
Totale:	0.67 mq.
FOSSO	
F1	0.58 mq.
F2	0.65 mq.
Totale:	1.23 mq.
RILEVATO SOTTOFONDAZIONE	
RS1	7.48 mq.
STERRO	
ST1	7.01 mq.
USURA	
a1	9.50 ml.
BINDER	
b1	9.50 ml.
INERBIMENTO	
i1	1.83 ml.
i2	1.97 ml.
Totale:	3.80 ml.

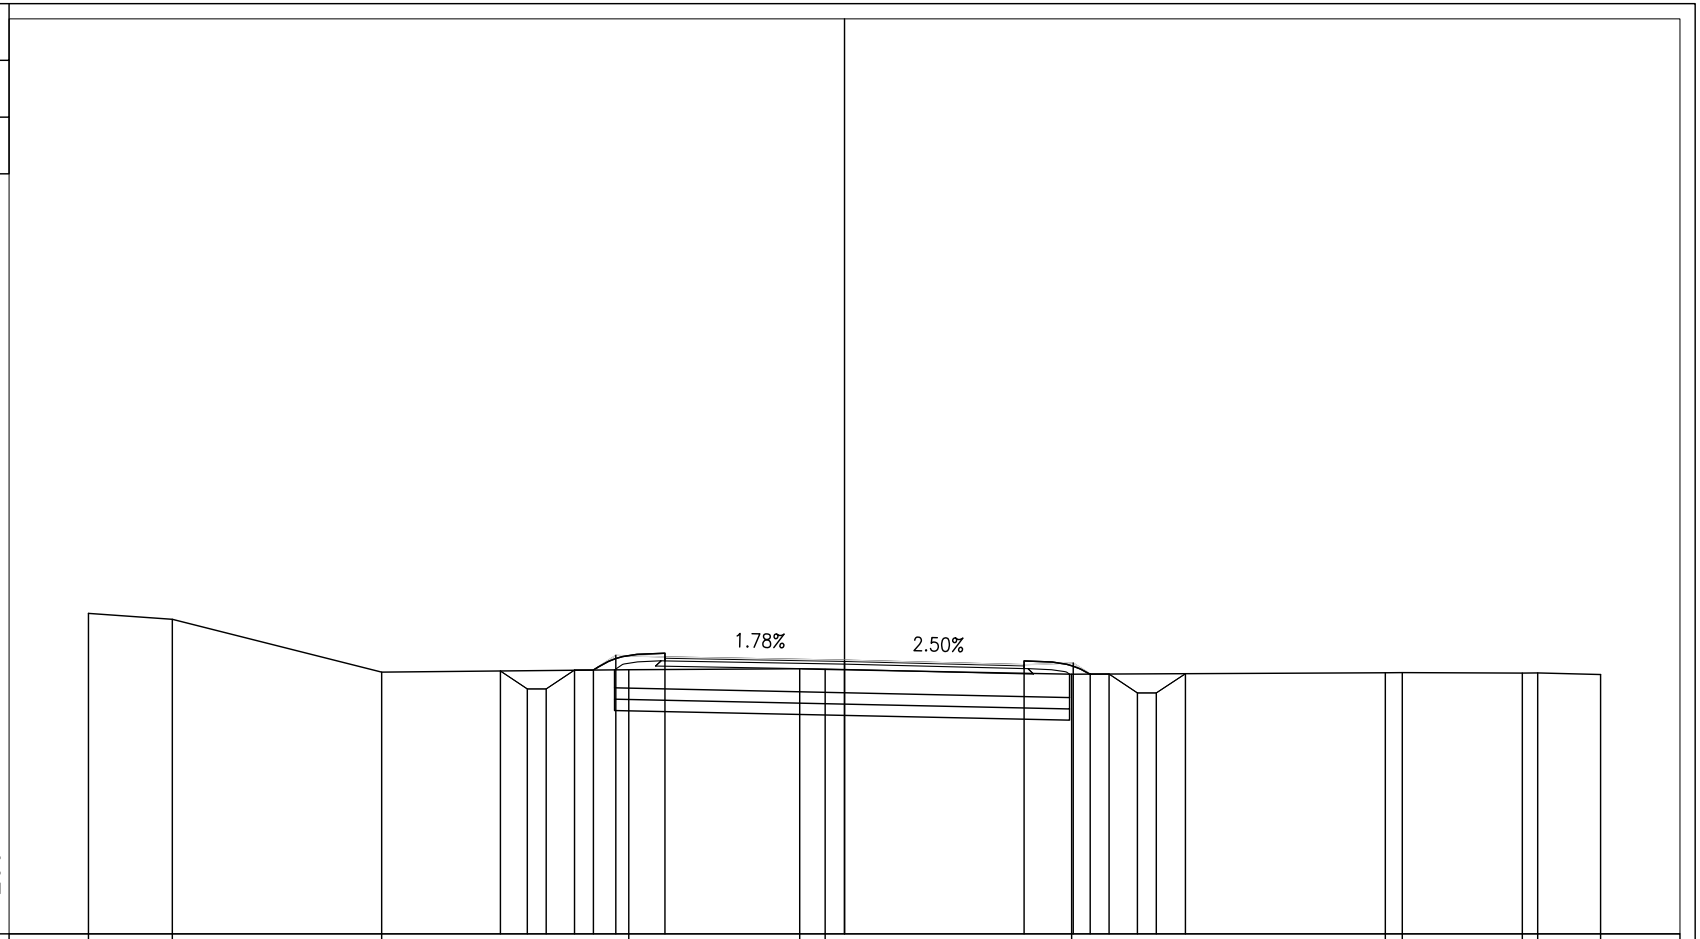

PROGRESSIVE TERRENO	-20.00	-17.78	-12.25	-5.71	-1.19	-0.51	6.01	14.30	14.75	17.93	18.34	20.00											
PARZIALI TERRENO	2.22	5.53	6.54	4.52	0.68	6.52	8.29	0.45	3.18	0.41	1.66												
QUOTE TERRENO	13.48	13.32	11.92	11.99	12.01	11.99	11.87	11.91	11.91	11.90	11.90	11.86											
PROGRESSIVE PROGETTO	-9.10	-8.39	-7.89	-7.14	-6.64	-6.05	-4.75	0.00	4.75	6.05	6.50	7.00	7.75	8.25	9.01								
PARZIALI PROGETTO	0.71	0.50	0.75	0.50	0.59	1.30	4.75	4.75	1.30	0.45	0.50	0.75	0.50	0.76									
QUOTE PROGETTO	11.95	11.48	11.48	11.98	11.98	12.37	12.32	12.23	12.12	12.16	11.87	11.87	11.37	11.37	11.88								

PROFILO C09-F

SEZIONE 11

PROGRESSIVA 255.19

BONIFICA CON RIEMPIMENTO	
BR1	3.51 mq.
BONIFICA IN SITO	
BS1	3.50 mq.
BASE	
C1	1.38 mq.
TERRENO VEGETALE	
DD1	0.57 mq.
DD2	0.09 mq.
Totale:	0.66 mq.
FOSSO	
F1	0.54 mq.
F2	0.63 mq.
Totale:	1.17 mq.
RILEVATO SOTTOFONDAZIONE	
RS1	6.90 mq.
STERRO	
ST1	6.00 mq.
USURA	
a1	9.50 ml.
BINDER	
b1	9.50 ml.
INERBIMENTO	
i1	1.43 ml.
i2	2.67 ml.
Totale:	4.10 ml.
SCOTICO	
sc1	4.52 ml.

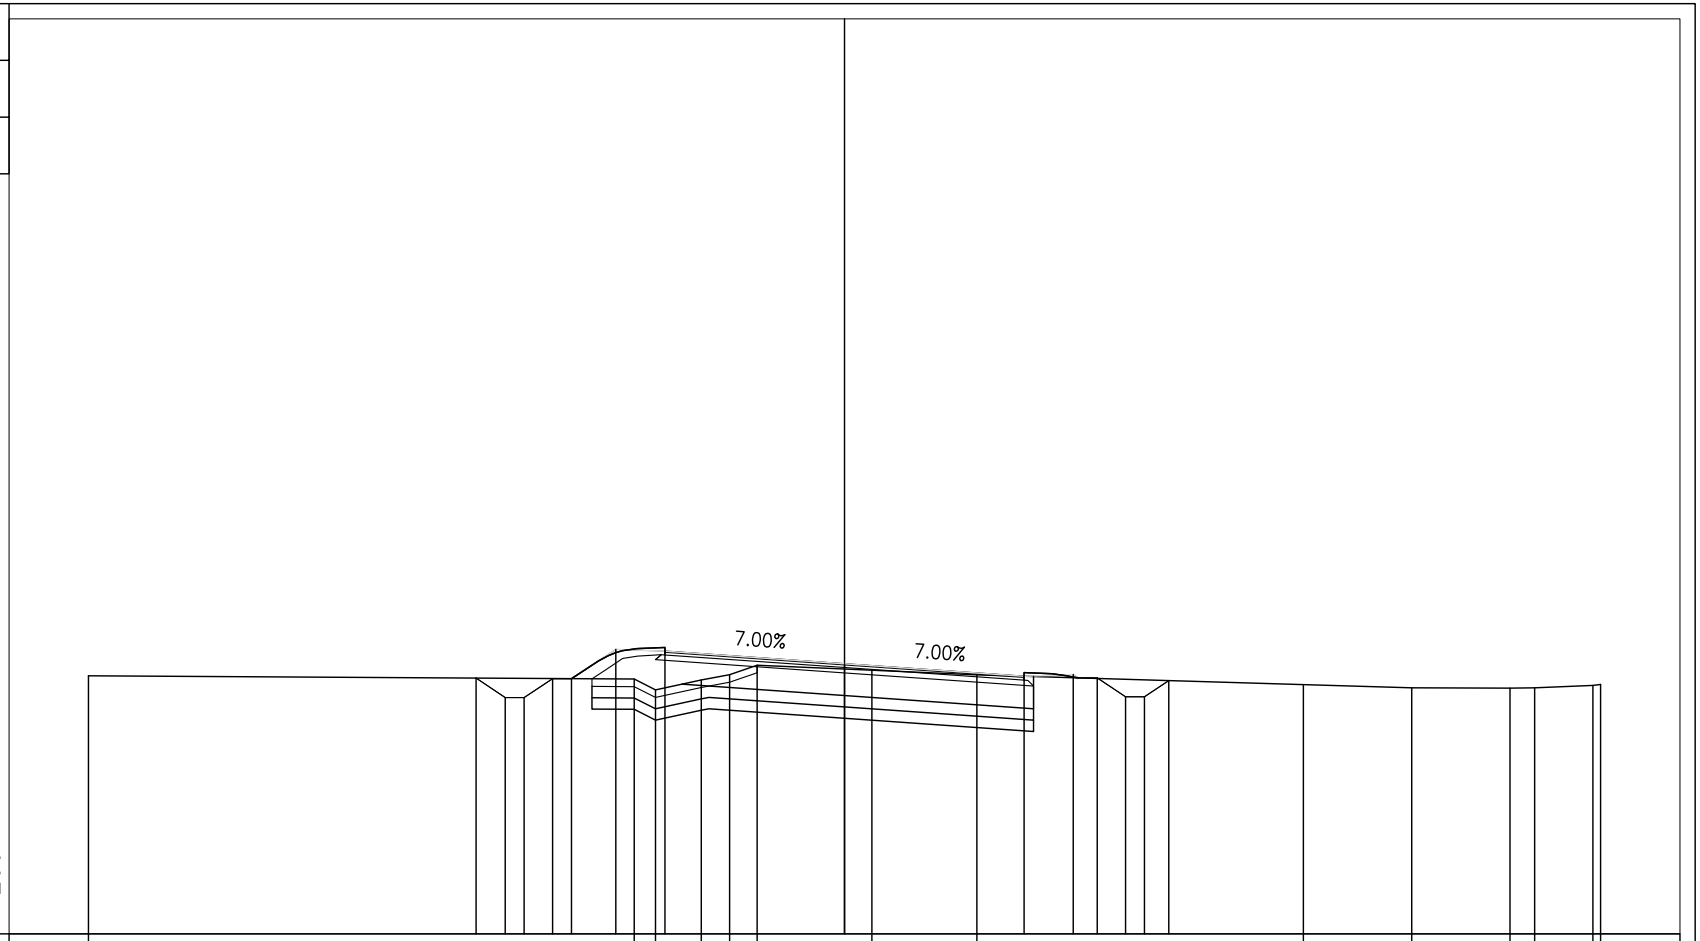

PROGRESSIVE TERRENO	-20.00						-5.56	-5.00	-3.79	-3.04	-2.31	0.72	3.50			12.14	15.00		17.60	18.25	19.79	20.00
PARZIALI TERRENO		14.44					0.56	1.21	0.75	0.73	3.03	2.78	8.64			2.86	2.60		0.65	1.54	0.21	
QUOTE TERRENO	11.83						11.74	11.45	11.72	11.85	12.10	11.97	11.85			11.59	11.51		11.50	11.51	11.57	11.60
PROGRESSIVE PROGETTO			-9.75	-8.97	-8.47	-7.72	-7.22	-6.05	-4.75		0.00			4.75	6.05	6.68	7.43	7.93	8.58			
PARZIALI PROGETTO			0.78	0.50	0.75	0.50	1.17	1.30	4.75		4.75			1.30	0.63	0.75	0.50	0.65				
QUOTE PROGETTO			11.76	11.25	11.25	11.75	11.75	12.52	12.47		12.14			11.81	11.86	11.77	11.27	11.27	11.70			

PROFILO C09-F

SEZIONE 12

PROGRESSIVA 275.00

BONIFICA CON RIEMPIMENTO	
BR1	3.60 mq.
BONIFICA IN SITO	
BS1	3.63 mq.
BASE	
C1	1.37 mq.
TERRENO VEGETALE	
DD1	0.70 mq.
DD2	0.02 mq.
Totale:	0.72 mq.
FOSSO	
F1	0.91 mq.
RILEVATO SOTTOFONDAZIONE	
RS1	7.05 mq.
STERRO	
ST1	6.54 mq.
USURA	
a1	9.50 ml.
BINDER	
b1	9.50 ml.
INERBIMENTO	
i1	1.94 ml.
i2	3.14 ml.
Totale:	5.08 ml.
SCOTICO	
sc1	4.52 ml.

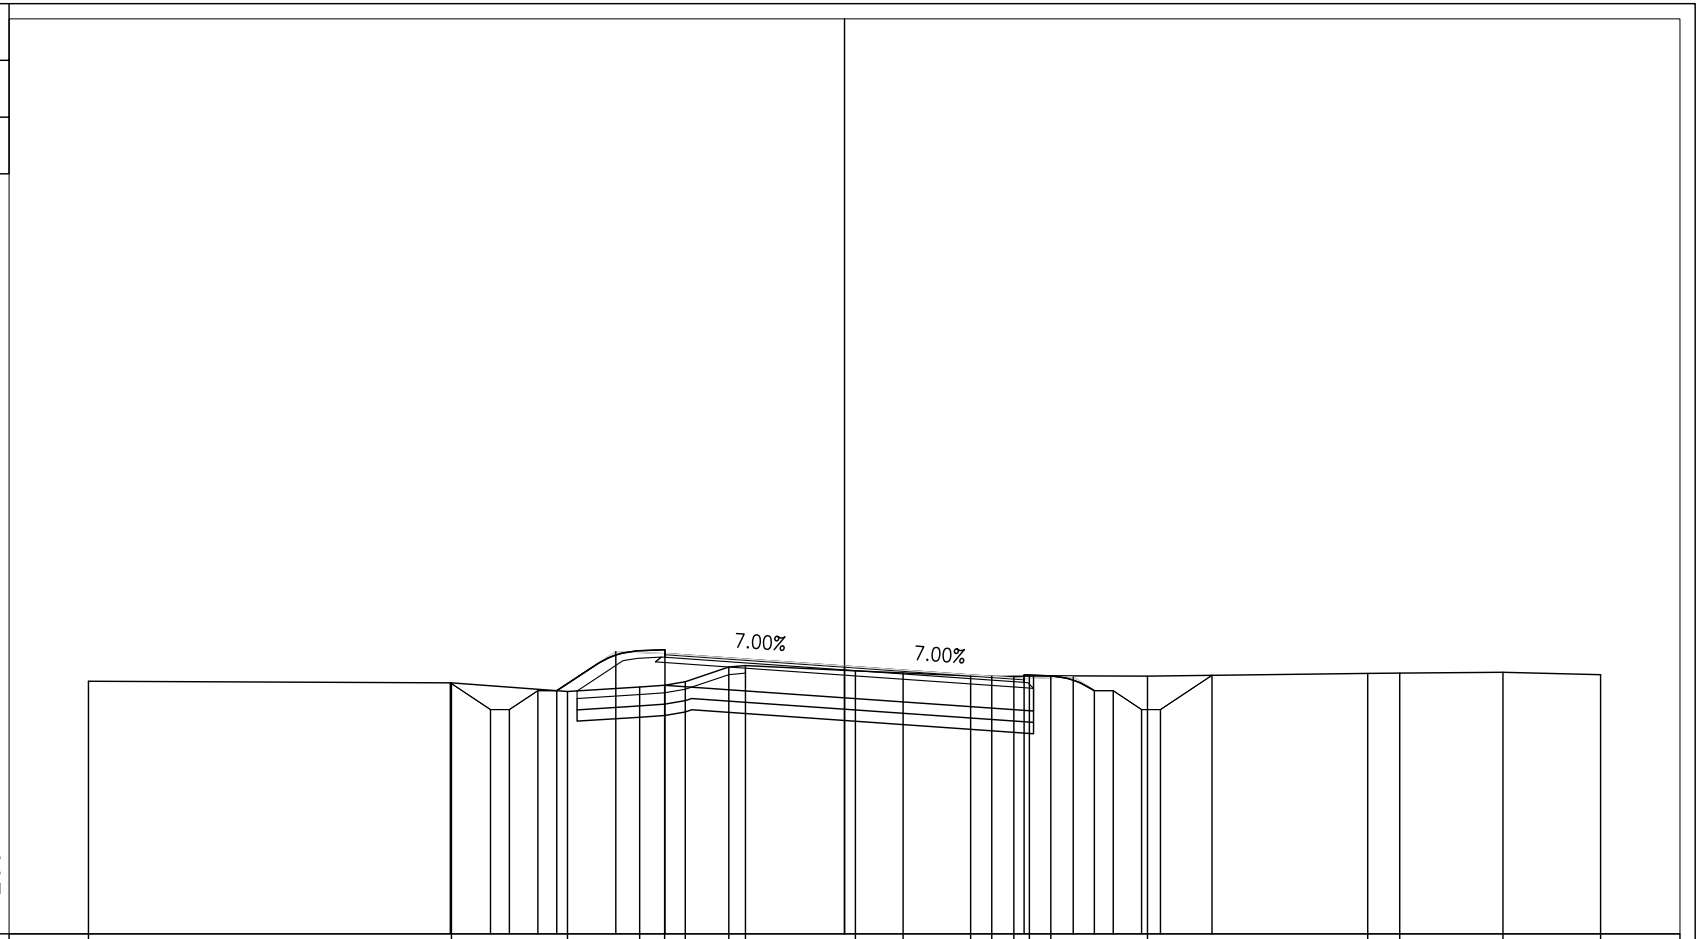

PROGRESSIVE TERRENO	-20.00	-10.40	-7.33	-5.42	-4.76	-4.21	-3.06	-2.62	0.29	1.55	3.33	3.89	4.48	5.46	8.01	13.84	14.69	17.42	20.00				
PARZIALI TERRENO	9.60	3.07	1.91	0.66	0.55	1.15	0.44	2.91	1.26	1.78	0.56	0.59	0.41	0.57	2.55	5.83	0.85	2.73	2.58				
QUOTE TERRENO	11.68	11.64	11.41	11.53	11.58	11.67	12.06	12.09	11.96	11.90	11.82	11.81	11.82	11.82	11.82	11.89	11.90	11.92	11.85				
PROGRESSIVE PROGETTO	-10.43	-9.36	-8.86	-8.11	-7.61	-6.05	-4.75	0.00	4.75	6.05	6.61	7.11	7.86	8.36	9.72								
PARZIALI PROGETTO	1.07	0.50	0.75	0.50	1.56	1.30	4.75	4.75	1.30	0.56	0.50	0.75	0.50	1.36									
QUOTE PROGETTO	11.64	10.93	10.93	11.43	11.43	12.46	12.41	12.08	11.75	11.80	11.43	11.43	10.93	10.93	11.84								

PROFILO C09-F

SEZIONE 13

PROGRESSIVA 294.33

BONIFICA CON RIEMPIMENTO	
BR1	3.43 mq.
BONIFICA IN SITO	
BS1	3.41 mq.
BASE	
C1	1.39 mq.
TERRENO VEGETALE	
DD1	0.47 mq.
FOSSO	
F1	0.54 mq.
RILEVATO SOTTOFONDAZIONE	
RS1	7.26 mq.
STERRO	
ST1	8.46 mq.
USURA	
a1	9.50 ml.
BINDER	
b1	9.50 ml.
INERBIMENTO	
i1	1.82 ml.
i2	2.35 ml.
Totale:	4.17 ml.
SCOTICO	
sc1	4.42 ml.

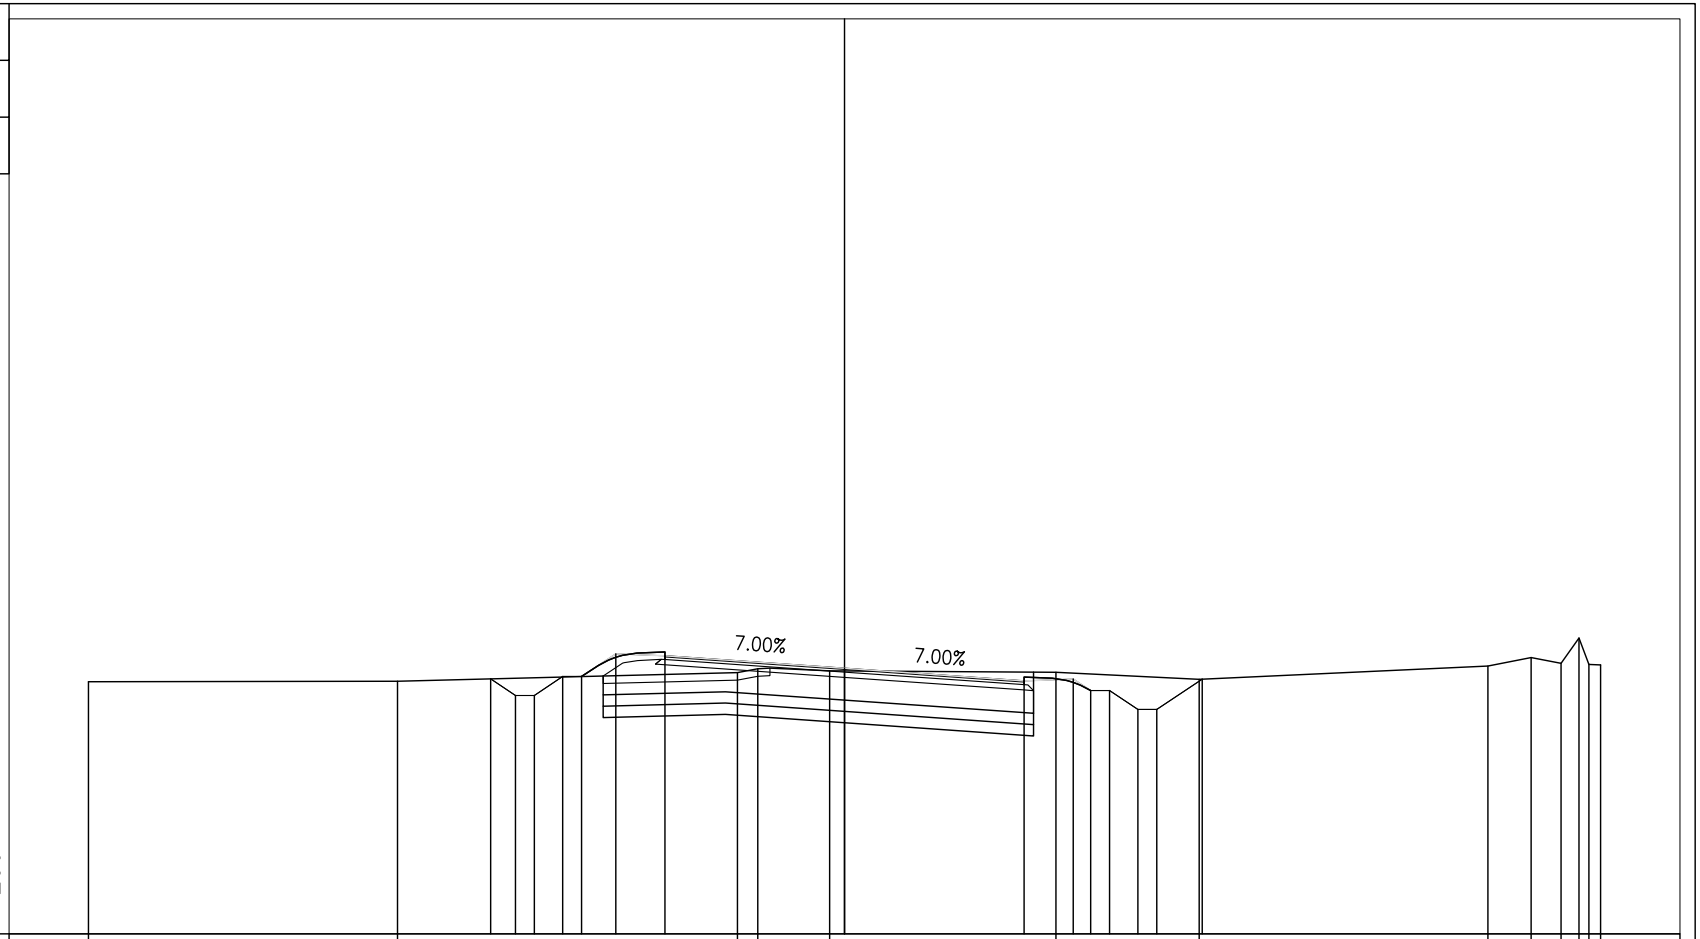

PROGRESSIVE TERRENO	-20.00		-11.82		-2.83	-2.29	-0.39		5.59		9.38		17.02	18.16	18.95	19.43	19.69	20.00		
PARZIALI TERRENO		8.18		8.99	0.54	1.90		5.98		3.79		7.64	1.14	0.79	0.48	0.26	0.31			
QUOTE TERRENO	11.67		11.68		11.91	12.01	11.96		11.92		11.73		12.08	12.31	12.15	12.82	12.12	12.11		
PROGRESSIVE PROGETTO				-9.36	-8.70	-8.20	-7.45	-6.95	-6.05	-4.75		0.00		4.75	6.05	6.51	7.01	7.76	8.26	9.46
PARZIALI PROGETTO				0.66	0.50	0.75	0.50	0.90	1.30		4.75		4.75	1.30	0.46	0.50	0.75	0.50	1.20	
QUOTE PROGETTO				11.74	11.31	11.31	11.81	11.81	12.40	12.35		12.02		11.69	11.74	11.43	11.43	10.93	10.93	11.73

PROFILO C09-F

SEZIONE 14

PROGRESSIVA 333.46

BONIFICA CON RIEMPIMENTO	
BR1	3.37 mq.
BONIFICA IN SITO	
BS1	3.37 mq.
BASE	
C1	1.38 mq.
TERRENO VEGETALE	
DD1	0.40 mq.
FOSSO	
F1	0.50 mq.
RILEVATO SOTTOFONDAZIONE	
RS1	6.71 mq.
STERRO	
ST1	8.71 mq.
USURA	
a1	9.50 ml.
BINDER	
b1	9.50 ml.
INERBIMENTO	
i1	1.82 ml.
i2	2.19 ml.
Totale:	4.01 ml.
SCOTICO	
sc1	3.94 ml.

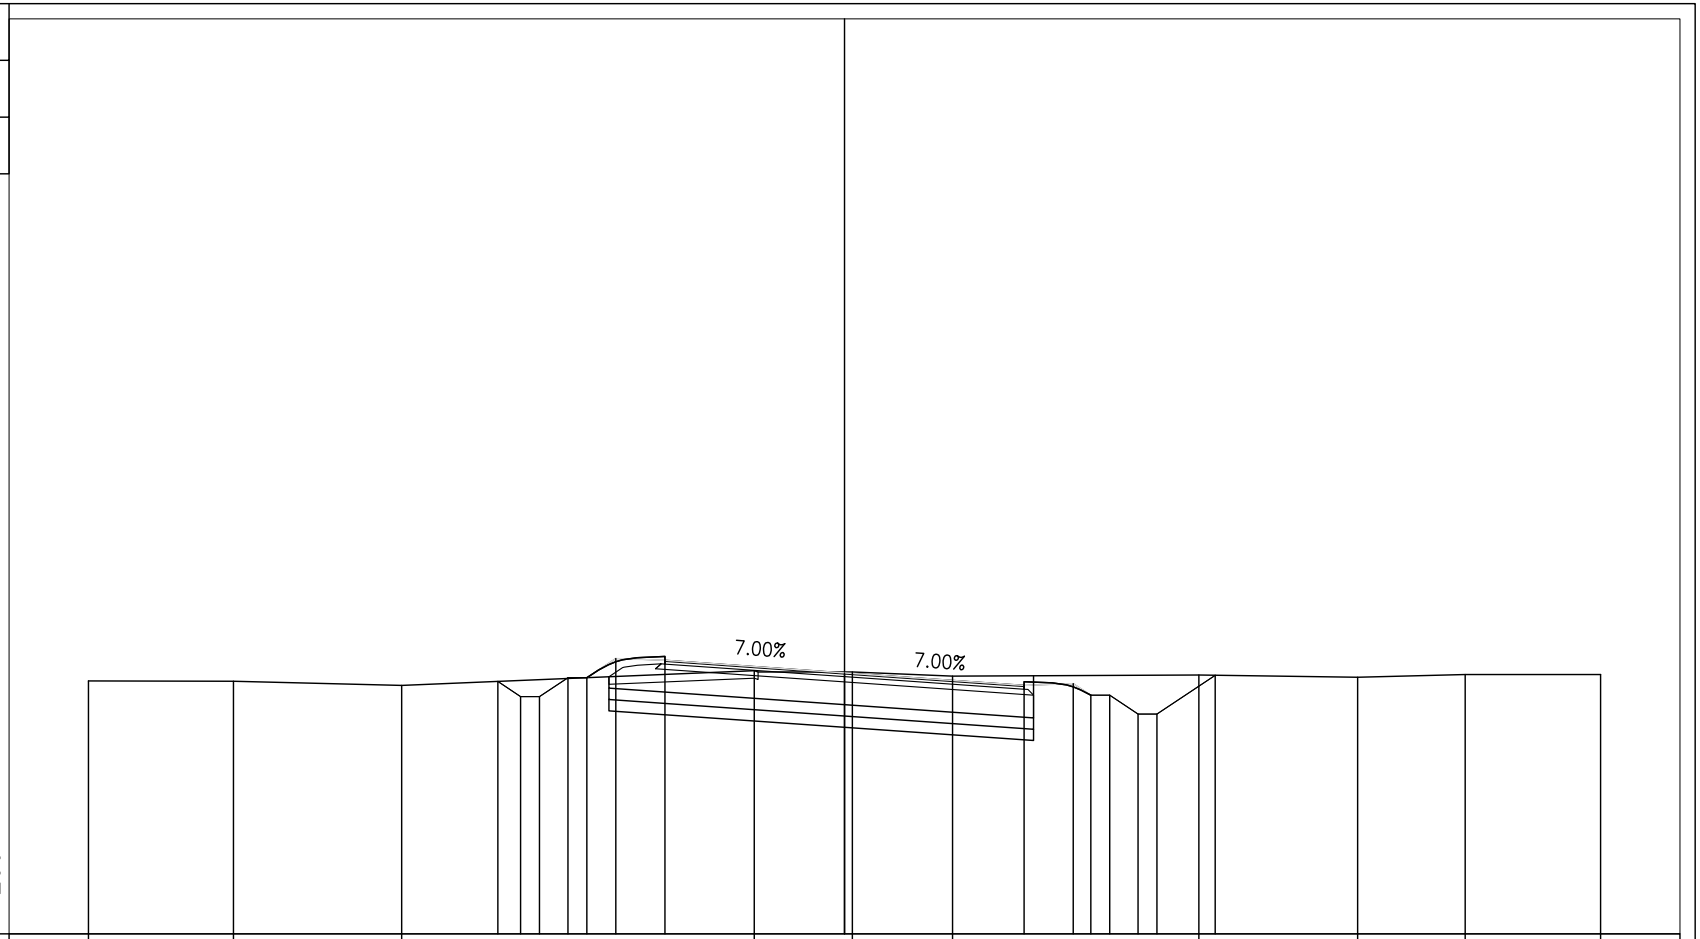

PROGRESSIVE TERRENO	-20.00	-16.17	-11.72	-2.39	0.20	2.86	9.37	13.57	16.42	20.00	
PARZIALI TERRENO	3.83	4.45	9.33	2.59	2.66	6.51	4.20	2.85	3.58		
QUOTE TERRENO	11.69	11.68	11.57	11.96	11.93	11.82	11.84	11.79	11.86	11.86	
PROGRESSIVE PROGETTO	-9.17	-8.57	-8.07	-7.32	-6.82	-6.05	-4.75	0.00	4.75	6.05	6.51	7.01	7.76	8.26	9.81
PARZIALI PROGETTO	0.60	0.50	0.75	0.50	0.77	1.30	4.75	4.75	1.30	0.46	0.50	0.75	0.50	1.55	
QUOTE PROGETTO	11.68	11.28	11.28	11.78	11.78	12.28	12.23	11.90	11.57	11.62	11.31	11.31	10.81	10.81	11.84

PROFILO C09-F

SEZIONE 15

PROGRESSIVA 350.00

BONIFICA CON RIEMPIMENTO	
BR1	3.33 mq.
BONIFICA IN SITO	
BS1	3.33 mq.
BASE	
C1	1.37 mq.
TERRENO VEGETALE	
DD1	0.37 mq.
DD2	0.17 mq.
Totale:	0.54 mq.
FOSSO	
F1	0.60 mq.
RILEVATO SOTTOFONDAZIONE	
RS1	6.70 mq.
STERRO	
ST1	7.54 mq.
USURA	
a1	9.50 ml.
BINDER	
b1	9.50 ml.
INERBIMENTO	
i1	2.11 ml.
i2	1.99 ml.
Totale:	4.10 ml.
SCOTICO	
sc1	4.52 ml.

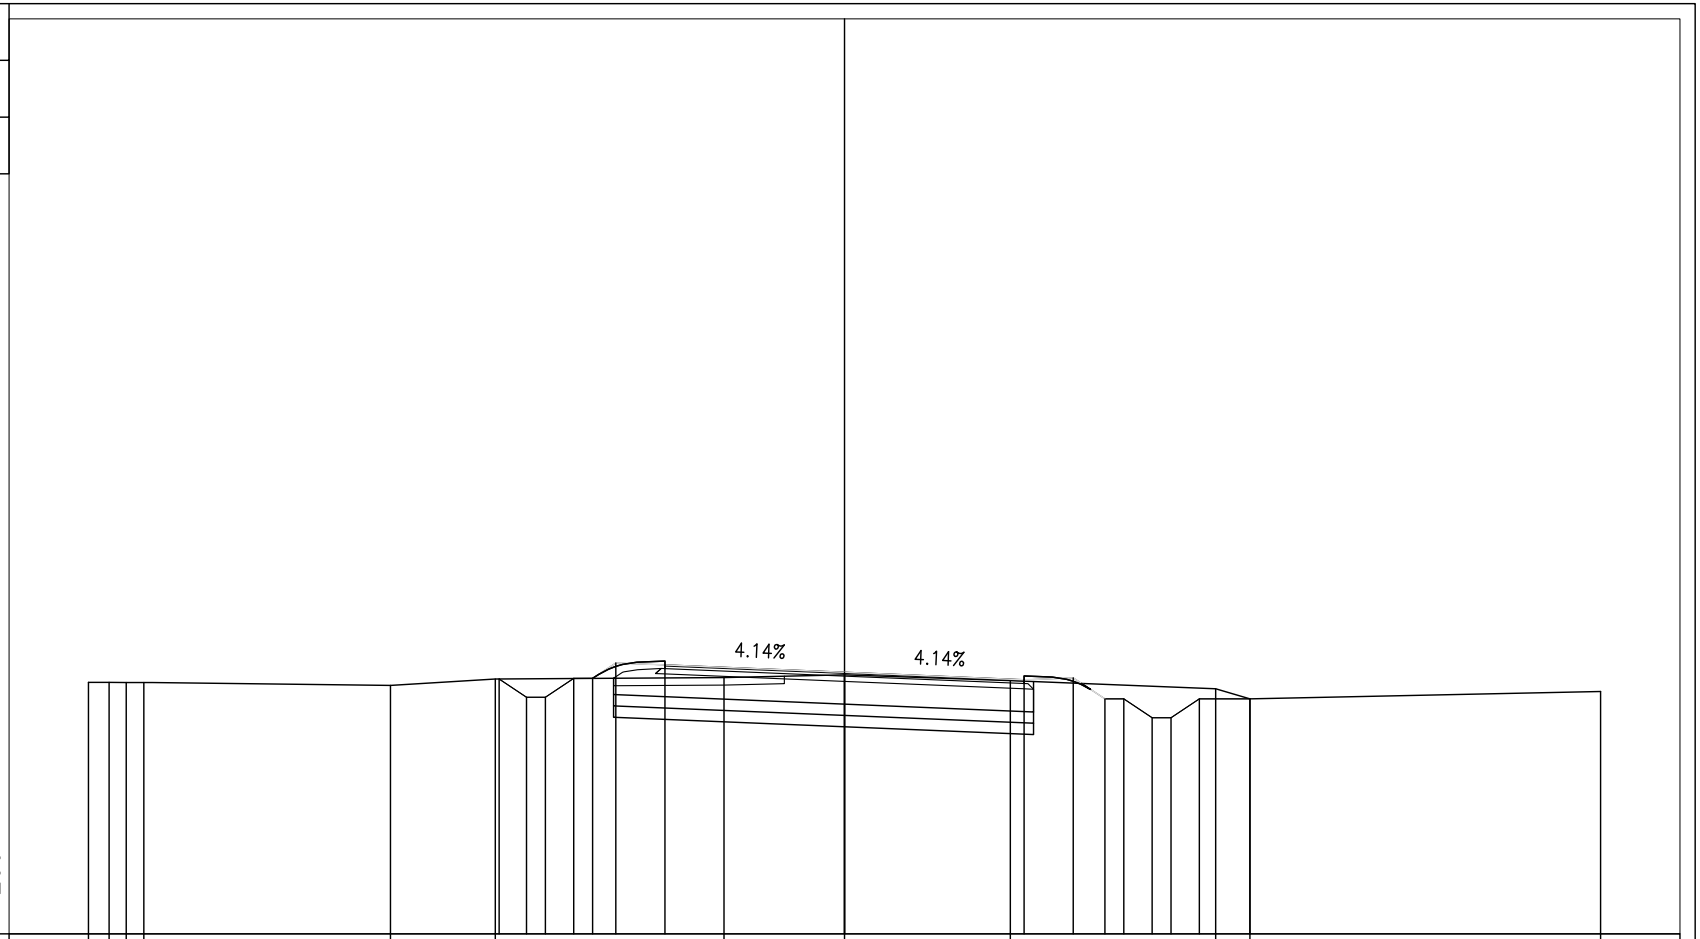

PROGRESSIVE TERRENO	-20.00	-19.45	-19.00	-18.53					-12.01			-9.24				-3.19			0.00			4.38				9.82	10.72				20.00
PARZIALI TERRENO	0.55	0.45	0.47		6.52				2.77			6.05				3.19			4.38			5.44				0.90				9.28	
QUOTE TERRENO	11.65	11.65	11.65	11.65					11.57			11.74				11.78			11.85			11.70				11.48	11.22				11.41
PROGRESSIVE PROGETTO												-9.14	-8.41	-7.91	-7.16	-6.66	-6.05	-4.75	0.00			4.75	6.05	6.89	7.39	8.14	8.64	9.39	10.72		
PARZIALI PROGETTO												0.73	0.50	0.75	0.50	0.61	1.30	4.75		4.75	1.30	0.84	0.50	0.75	0.50	0.75	1.33				
QUOTE PROGETTO												11.74	11.26	11.26	11.76	11.76	12.16	12.11		11.92		11.72	11.77	11.22	11.22	10.72	10.72	11.22	11.22		

PROFILO C09-F

SEZIONE 16

PROGRESSIVA 388.45

BONIFICA CON RIEMPIMENTO	
BR1	4.02 mq.
BONIFICA IN SITO	
BS1	4.03 mq.
BASE	
C1	1.38 mq.
TERRENO VEGETALE	
DD1	0.61 mq.
DD2	0.64 mq.
Totale:	1.25 mq.
FOSSO	
F1	0.73 mq.
F2	0.64 mq.
Totale:	1.37 mq.
RILEVATO SOTTOFONDAZIONE	
RS1	8.75 mq.
STERRO	
ST1	3.97 mq.
USURA	
a1	9.50 ml.
BINDER	
b1	9.50 ml.
INERBIMENTO	
i1	2.93 ml.
i2	2.69 ml.
Totale:	5.62 ml.
SCOTICO	
sc1	4.38 ml.

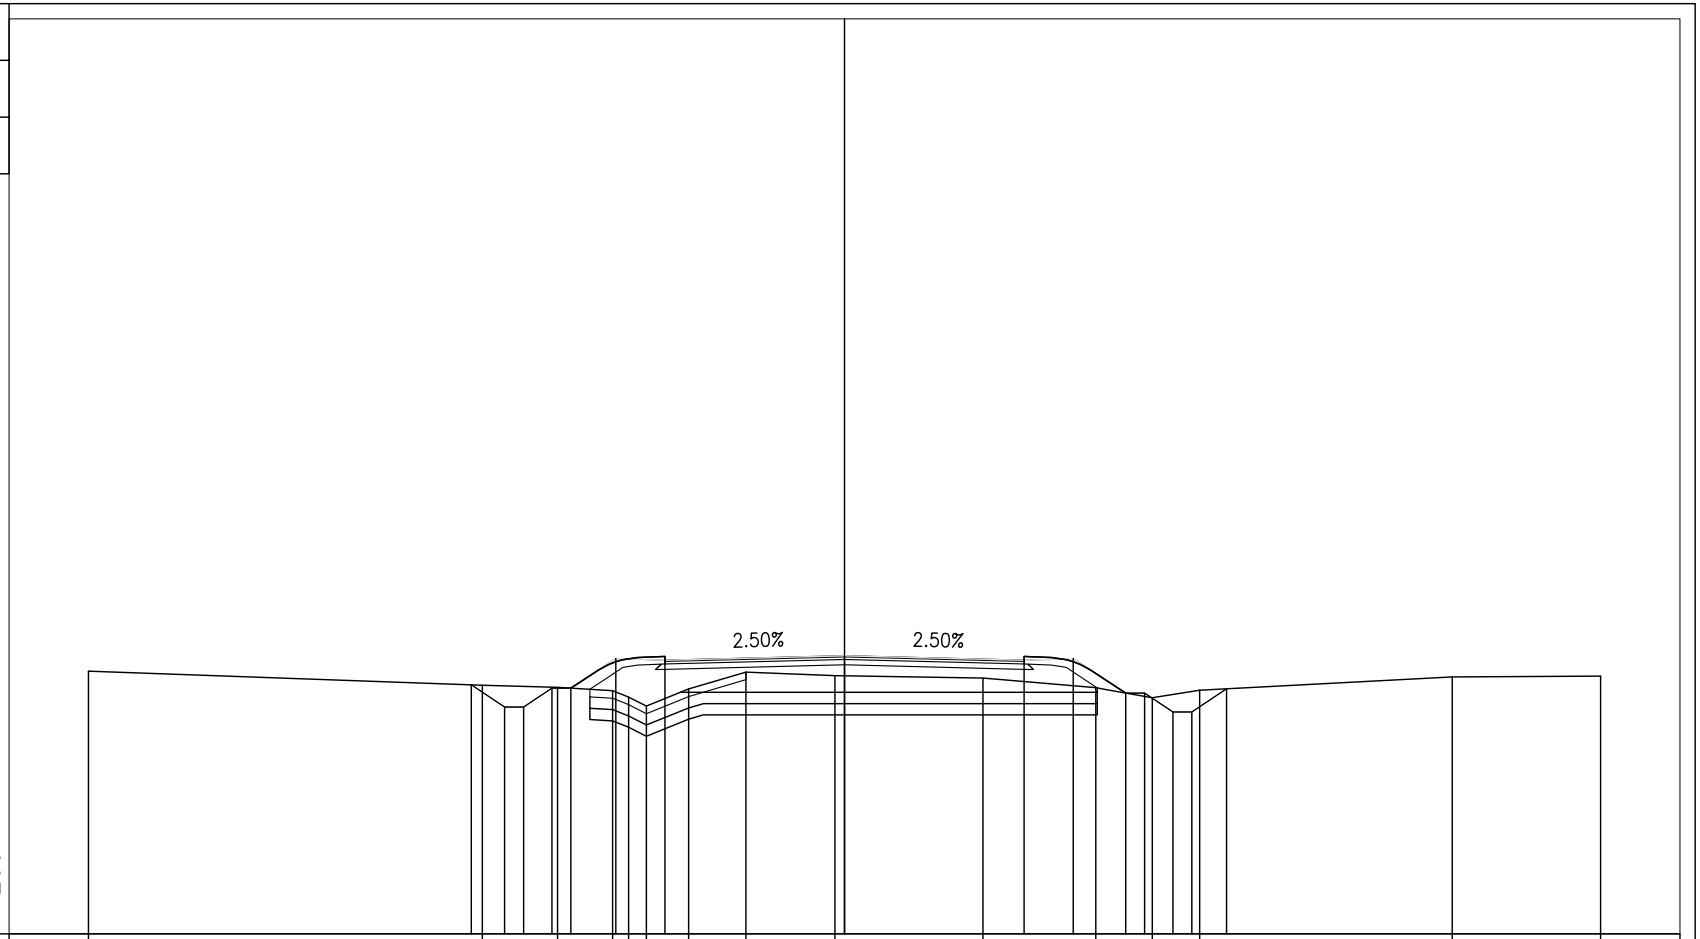

PROGRESSIVE TERRENO	-20.00		-9.58		-7.59		-6.13	-5.71	-5.24	-4.13	-2.61	-0.26		3.66		6.64	8.14	9.39		16.08		20.00
PARZIALI TERRENO		10.42		1.99	1.46	0.42		0.47	1.11	1.52	2.35		3.92		2.98		1.50	1.25	6.69		3.92	
QUOTE TERRENO	11.95		11.57		11.52	11.43	11.26	11.02	11.47	11.92		11.83		11.77		11.51	11.24	11.44		11.80		11.82

PROGRESSIVE PROGETTO			-9.87	-8.99	-8.49	-7.74	-7.24	-6.05	-4.75			0.00			4.75	6.05	7.44	7.94	8.69	9.19	10.11	
PARZIALI PROGETTO			0.88	0.50	0.75	0.50	1.19	1.30		4.75			4.75		1.30	1.39	0.50	0.75	0.50	0.92		
QUOTE PROGETTO			11.58	11.00	11.00	11.50	11.50	12.28	12.24			12.35			12.24	12.28	11.37	11.37	10.87	10.87	11.48	

PROFILO C09-F

SEZIONE 17

PROGRESSIVA 425.00

BONIFICA CON RIEMPIMENTO	
BR1	4.45 mq.
BONIFICA IN SITO	
BS1	4.44 mq.
BASE	
C1	1.56 mq.
TERRENO VEGETALE	
DD1	0.69 mq.
DD2	0.53 mq.
Totale:	1.22 mq.
FOSSO	
F1	0.70 mq.
F2	0.75 mq.
Totale:	1.45 mq.
RILEVATO SOTTOFONDAZIONE	
RS1	7.68 mq.
USURA	
a1	10.78 ml.
BINDER	
b1	10.78 ml.
INERBIMENTO	
i1	3.02 ml.
i2	2.59 ml.
Totale:	5.61 ml.
SCOTICO	
sc1	14.82 ml.

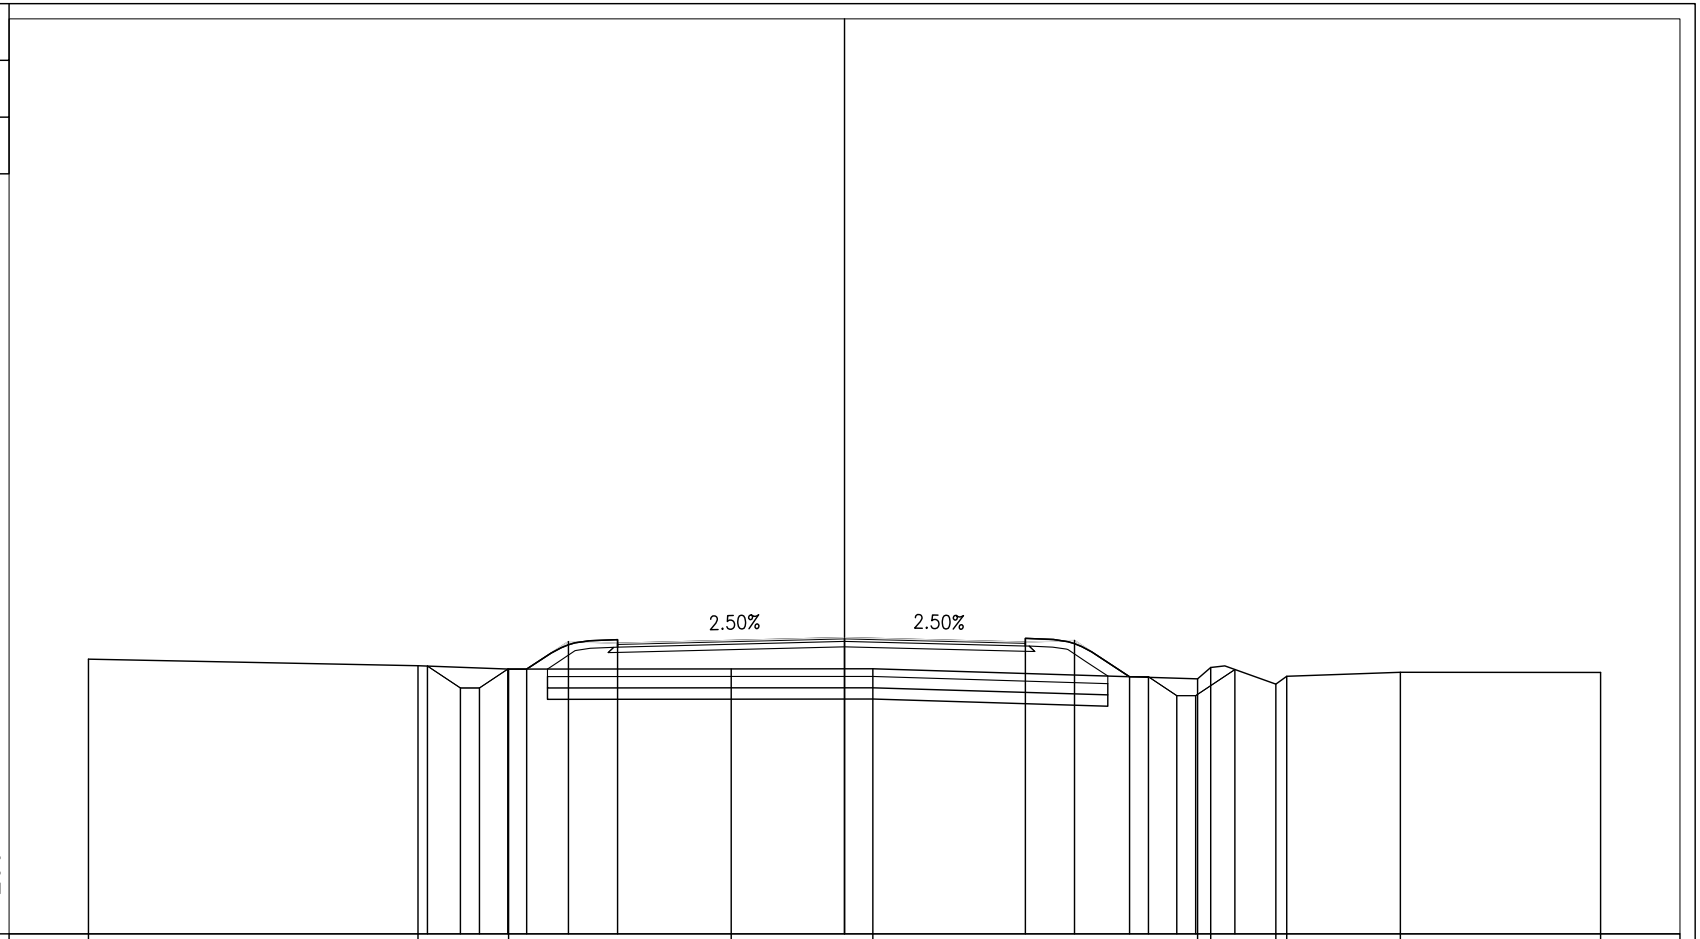

PROGRESSIVE TERRENO	-20.00		-11.28		-8.89		-3.00		0.75		9.34	9.69	11.41	11.70	14.70		20.00
PARZIALI TERRENO		8.72		2.39		5.89		3.75		8.59		0.35	1.72	0.29	3.00	5.30	
QUOTE TERRENO	12.27		12.09		12.00		12.01		12.01		11.75	12.04	11.60	11.81	11.92		11.91
PROGRESSIVE PROGETTO			-11.03	-10.16 -9.66	-8.91 -8.41	-7.30	-6.00		0.00		4.78	6.08	7.54 8.04	8.79 9.29	10.32		
PARZIALI PROGETTO			0.87	0.50	0.75	0.50	1.11	1.30	6.00		4.78	1.30	1.46	0.50	0.75	0.50	1.03
QUOTE PROGETTO			12.08	11.50 11.50	12.00 12.00		12.73	12.68	12.83		12.71	12.76	11.80 11.80	11.30 11.30	11.99		

PROFILO C09-F

SEZIONE 18

PROGRESSIVA 453.11

BONIFICA CON RIEMPIMENTO	
BR1	7.66 mq.
BONIFICA IN SITO	
BS1	7.66 mq.
BASE	
C1	2.99 mq.
TERRENO VEGETALE	
DD1	0.74 mq.
DD2	0.69 mq.
Totale:	1.43 mq.
FOSSO	
F1	0.63 mq.
F2	0.63 mq.
Totale:	1.26 mq.
RILEVATO SOTTOFONDAZIONE	
RS1	18.58 mq.
USURA	
a1	21.04 ml.
BINDER	
b1	21.04 ml.
INERBIMENTO	
i1	3.10 ml.
i2	3.05 ml.
Totale:	6.15 ml.
SCOTICO	
sc1	25.56 ml.

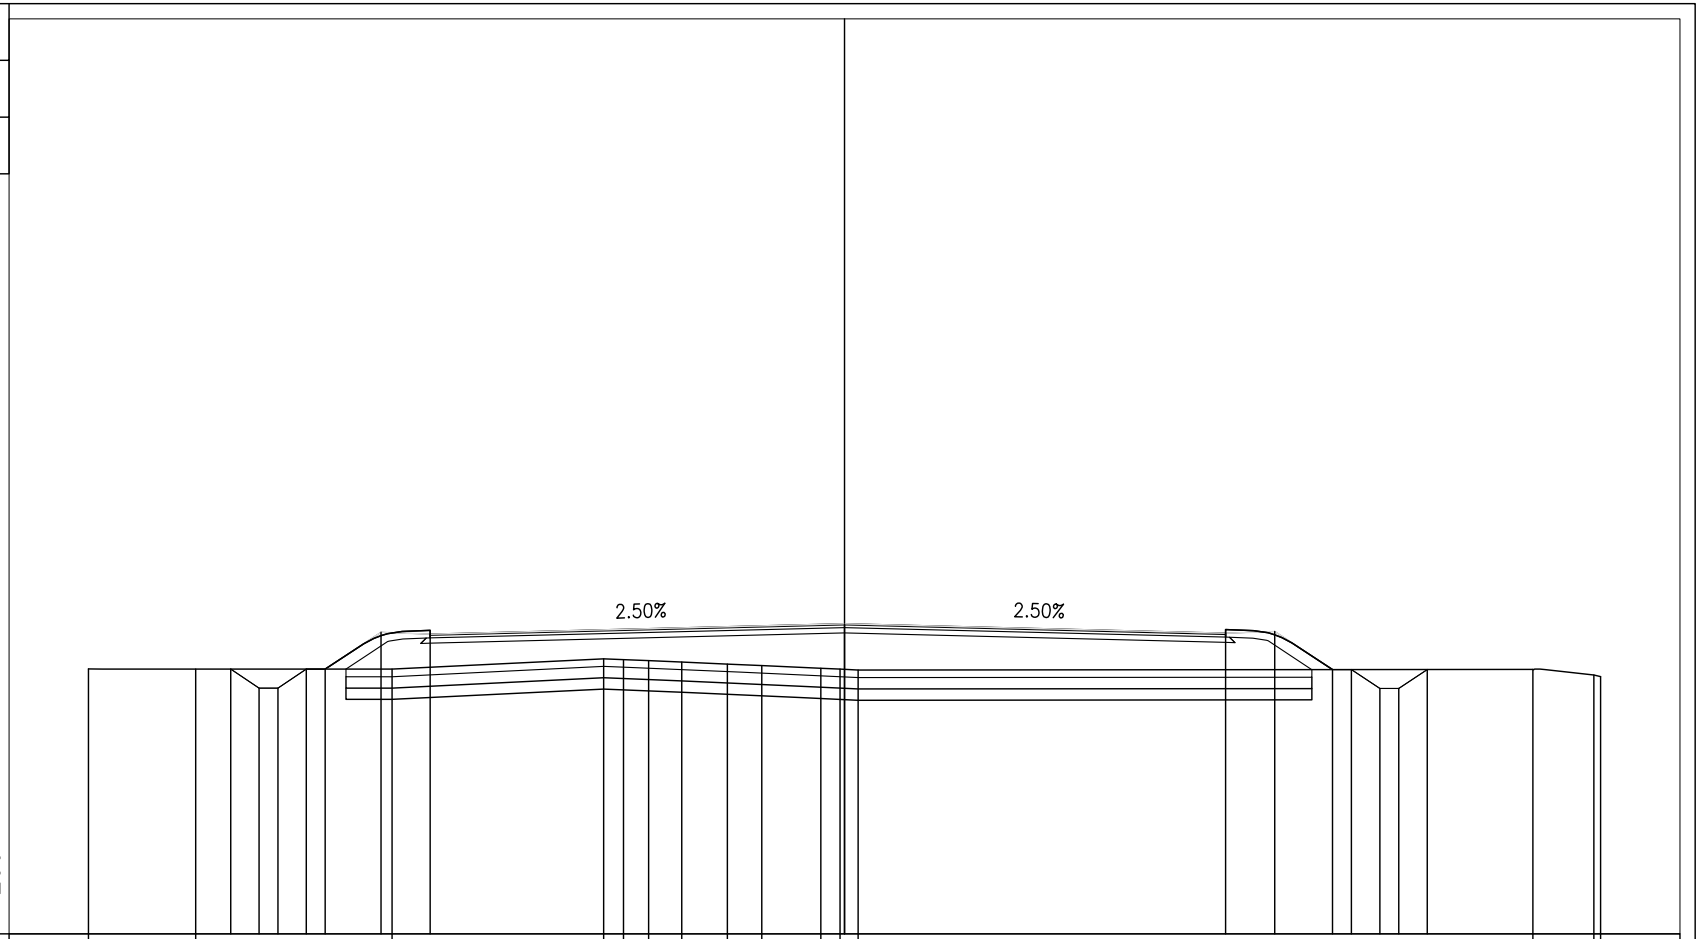

PROGRESSIVE TERRENO	20.00	17.17	11.97	-6.37	-5.85	-5.18	-4.30	-3.10	-2.19	-0.63	-0.12	0.36	18.21	19.82	20.00
PARZIALI TERRENO	2.83	5.20	5.60	0.52	0.67	0.88	1.20	0.91	1.56	0.51	0.48	17.85	1.61	0.18	
QUOTE TERRENO	12.01	12.00	12.00	12.27	12.25	12.22	12.19	12.14	12.10	12.02	12.00	11.98	11.99	11.84	11.80
PROGRESSIVE PROGETTO	16.24	15.49	14.99	14.24	13.74	12.26	10.96	0.00	10.08	11.38	12.91	13.41	14.16	14.66	15.41
PARZIALI PROGETTO	0.75	0.50	0.75	0.50	1.48	1.30	10.96	10.08	1.30	1.53	0.50	0.75	0.50	0.75	
QUOTE PROGETTO	12.00	11.50	11.50	12.00	12.00	12.97	12.93	13.20	12.95	13.00	11.99	11.99	11.49	11.49	11.99