




VISTA FRONTALE SISTEMA ILLUMINAZIONE E VIDEOSORVEGLIANZA (1:50)

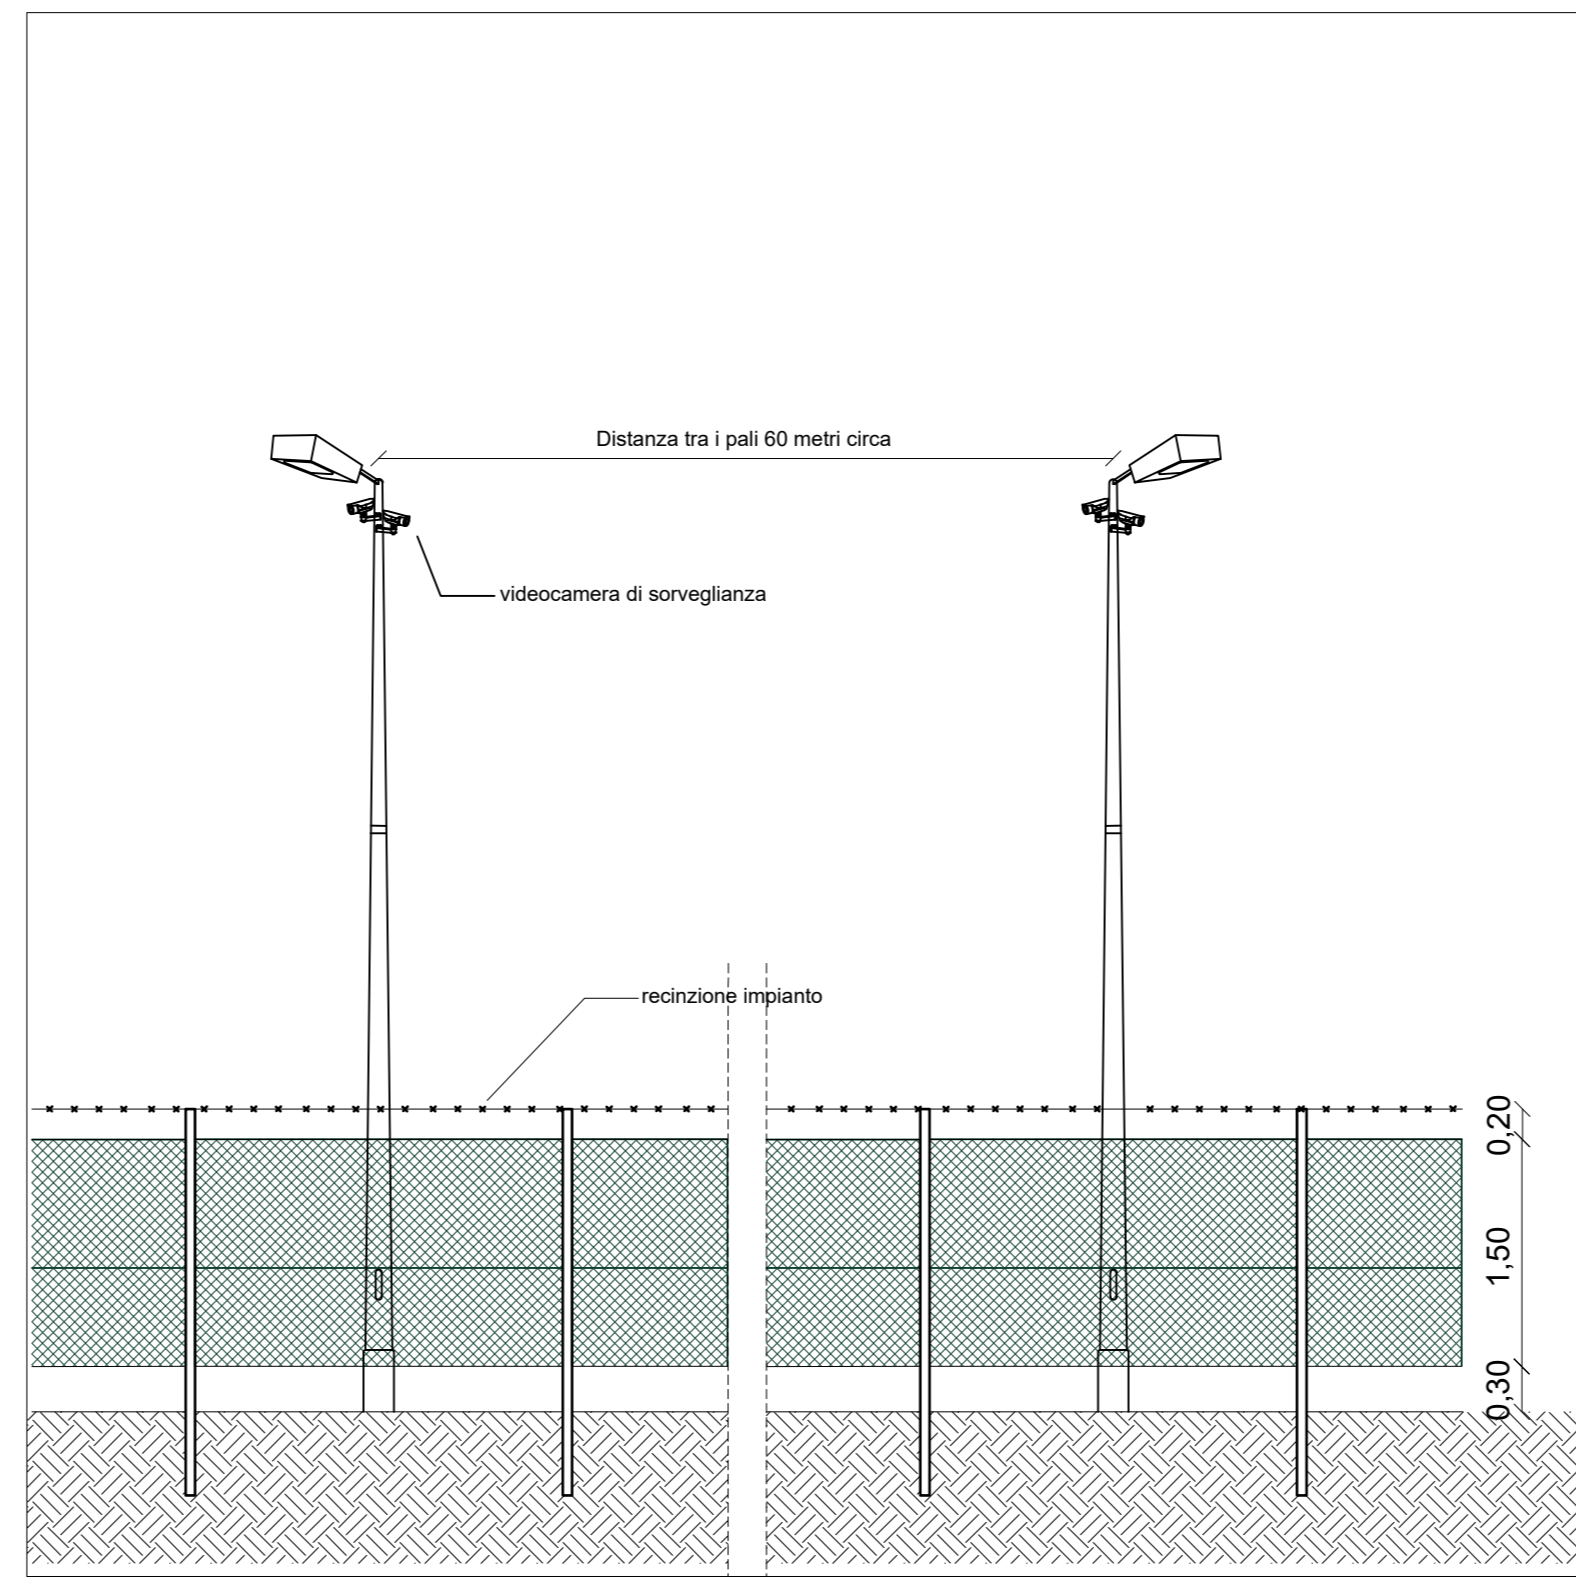


VISTA IN SEZIONE SISTEMAZIONE VERDE ILLUMINAZIONE E VIDEOSORVEGLIANZA (1:50)

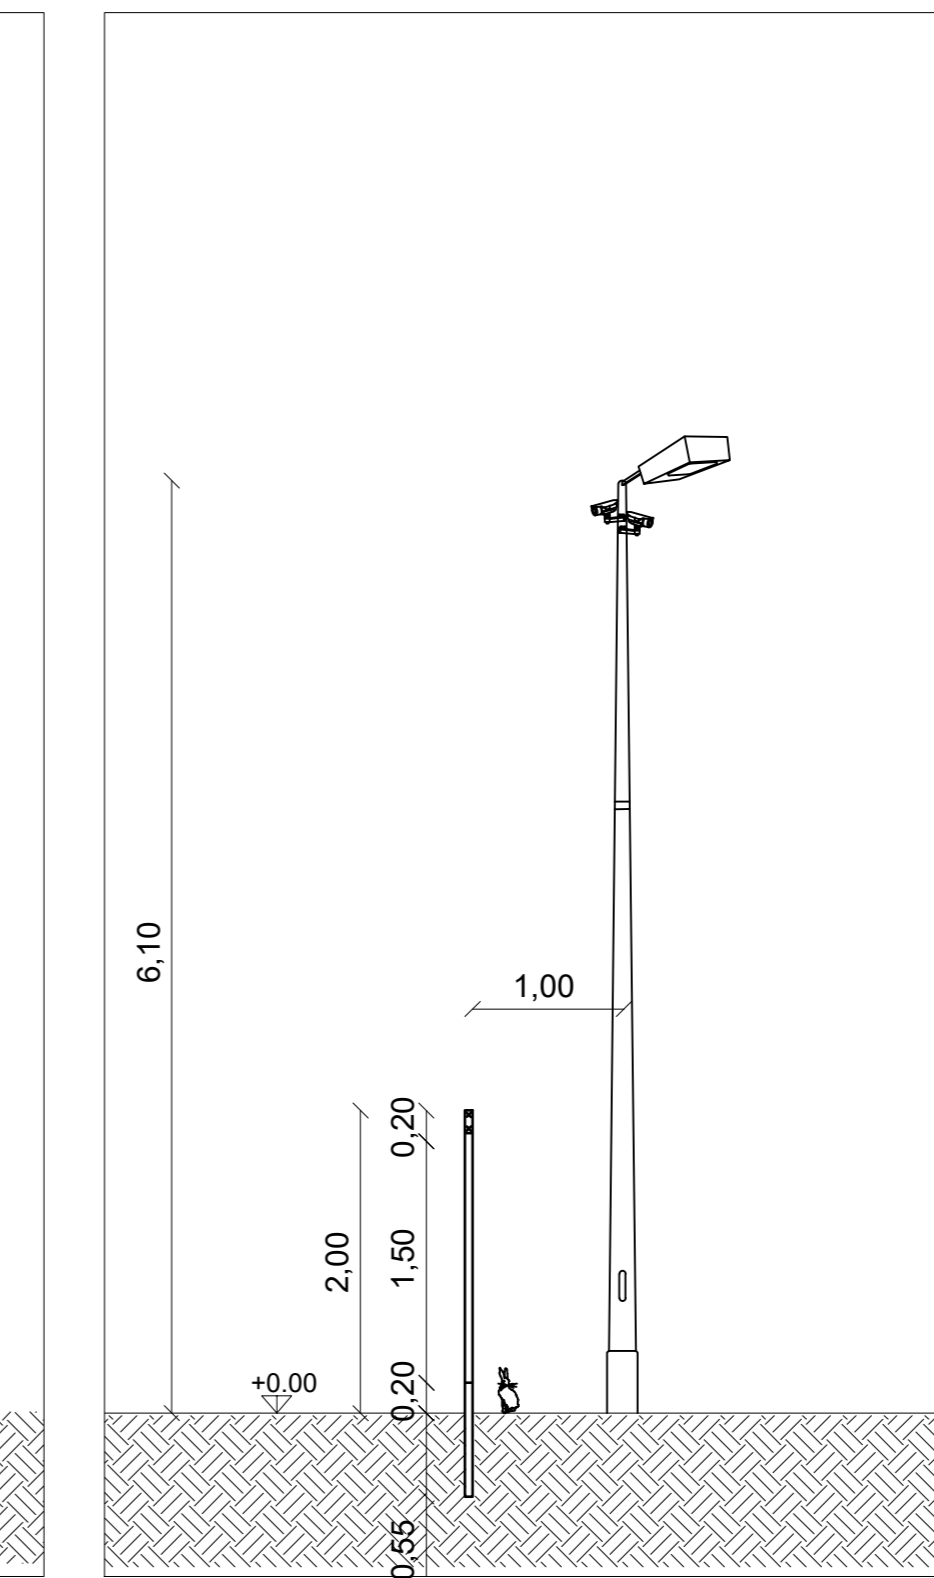


RECINZIONE PROSPETTO TIPO (1:50)

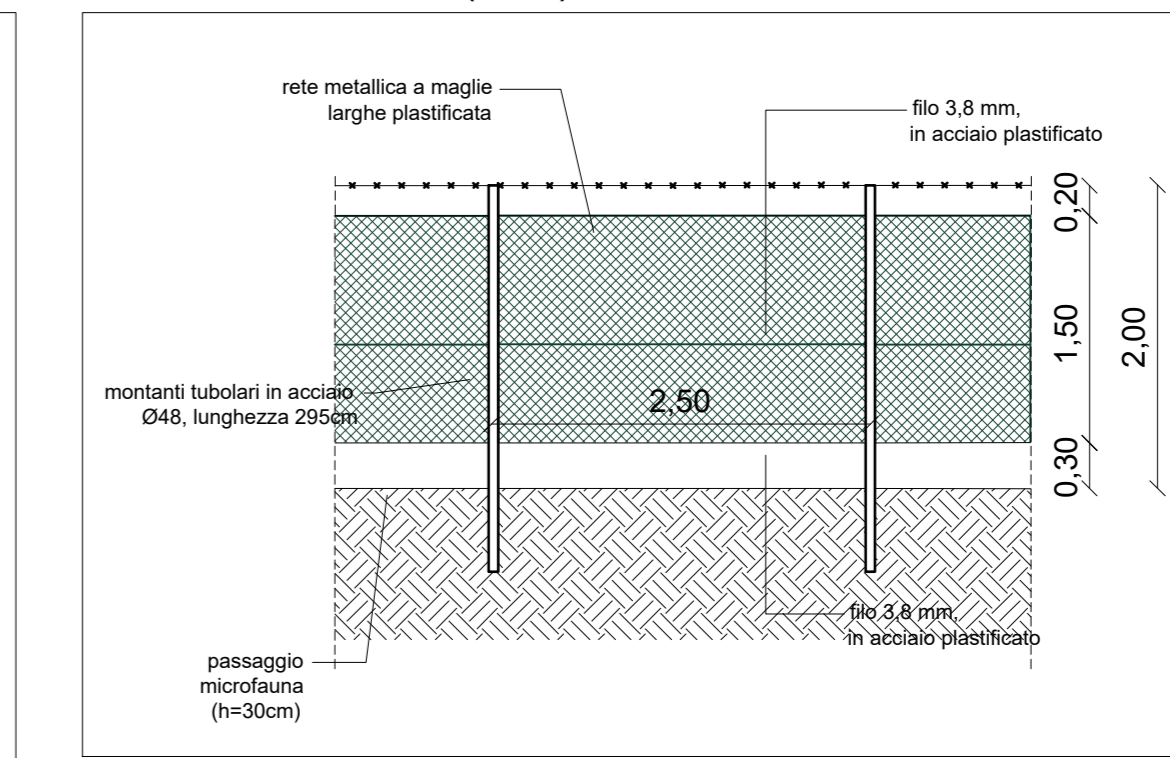


CANCELLO VISTA FRONTALE

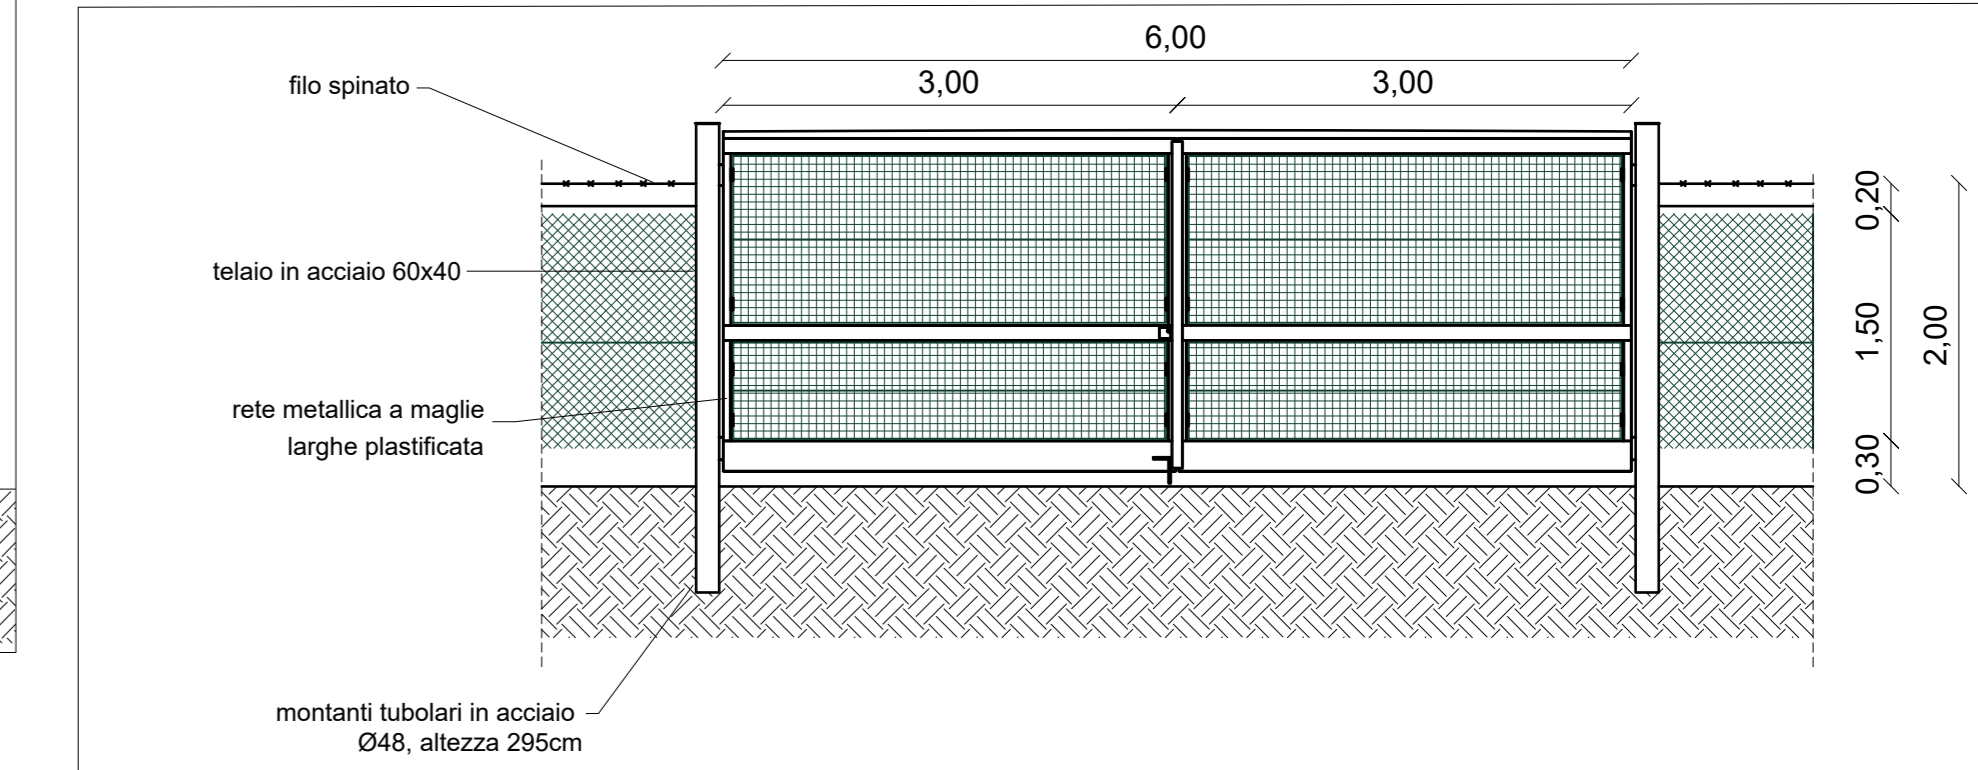


TRACKER VISTA FRONTALE E LATERALE (1:50)

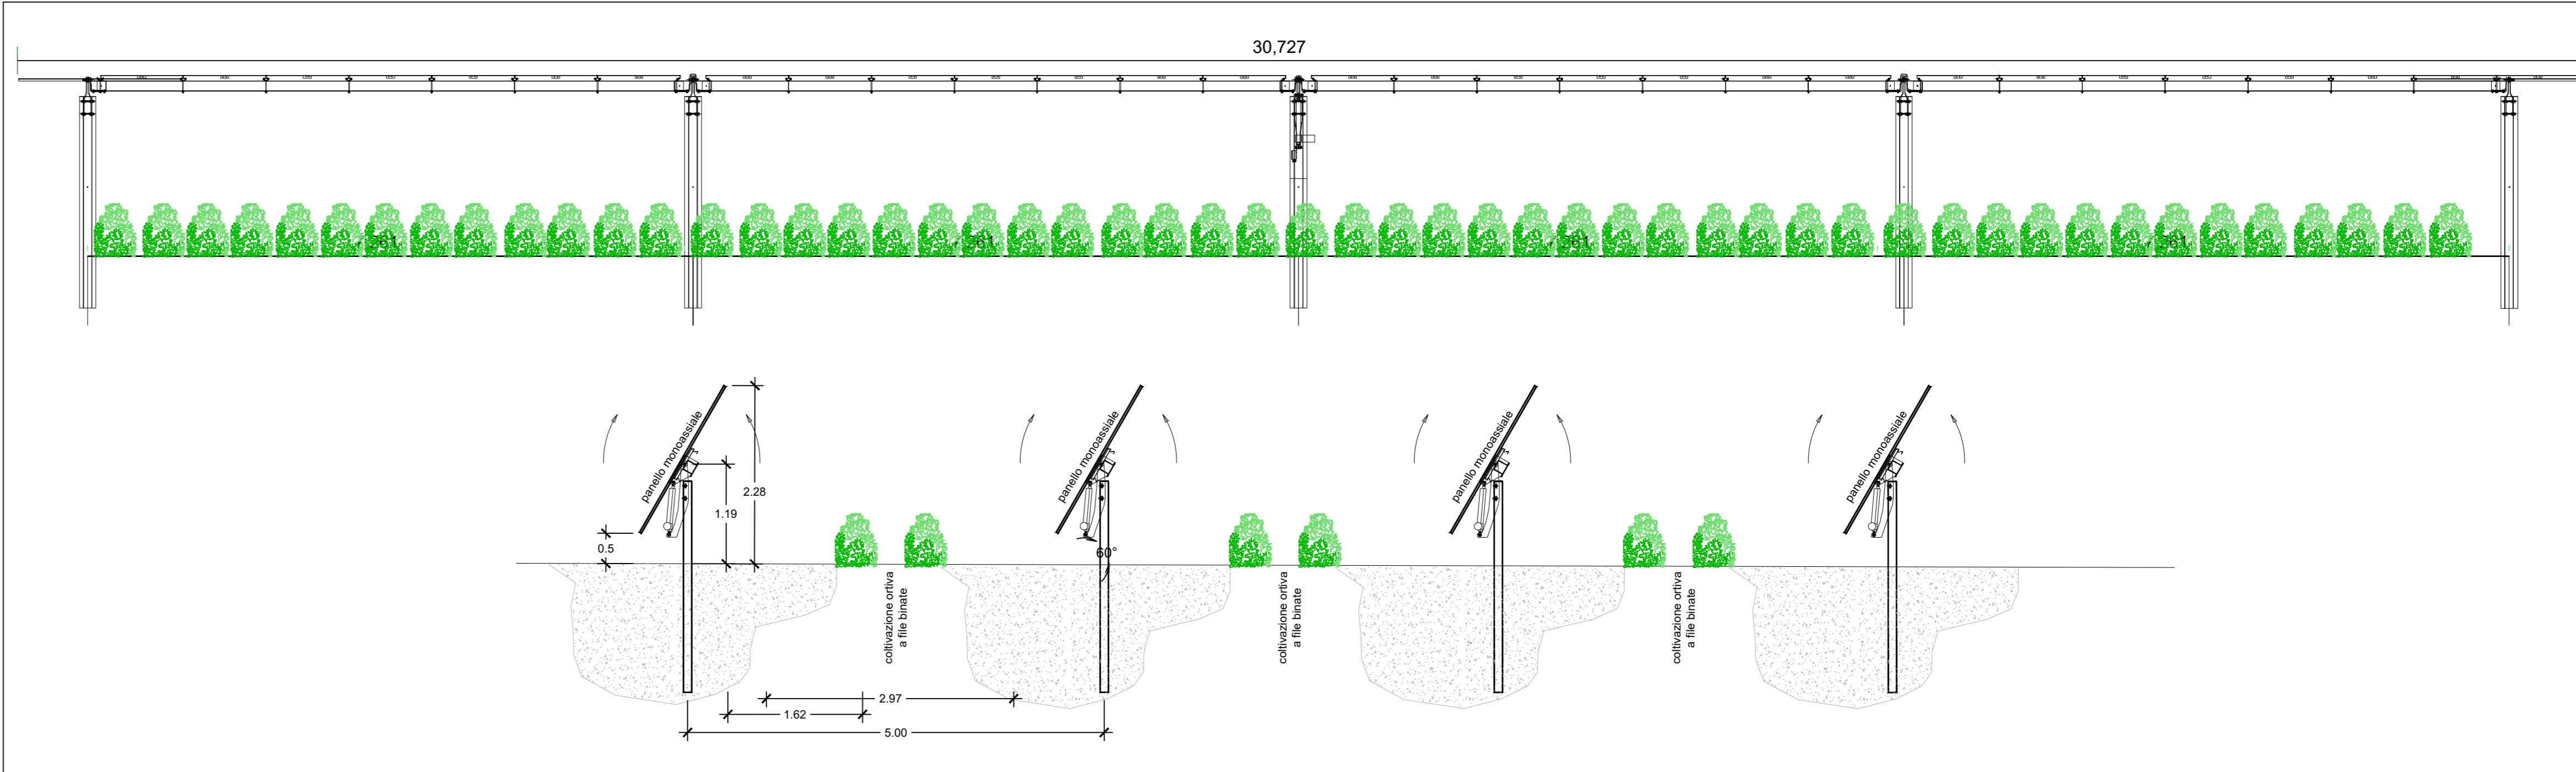

SEZIONE TIPO CANALE ALLONTANAMENTO ACQUE DELLE AREE INONDABILI (SCALA 1.50)

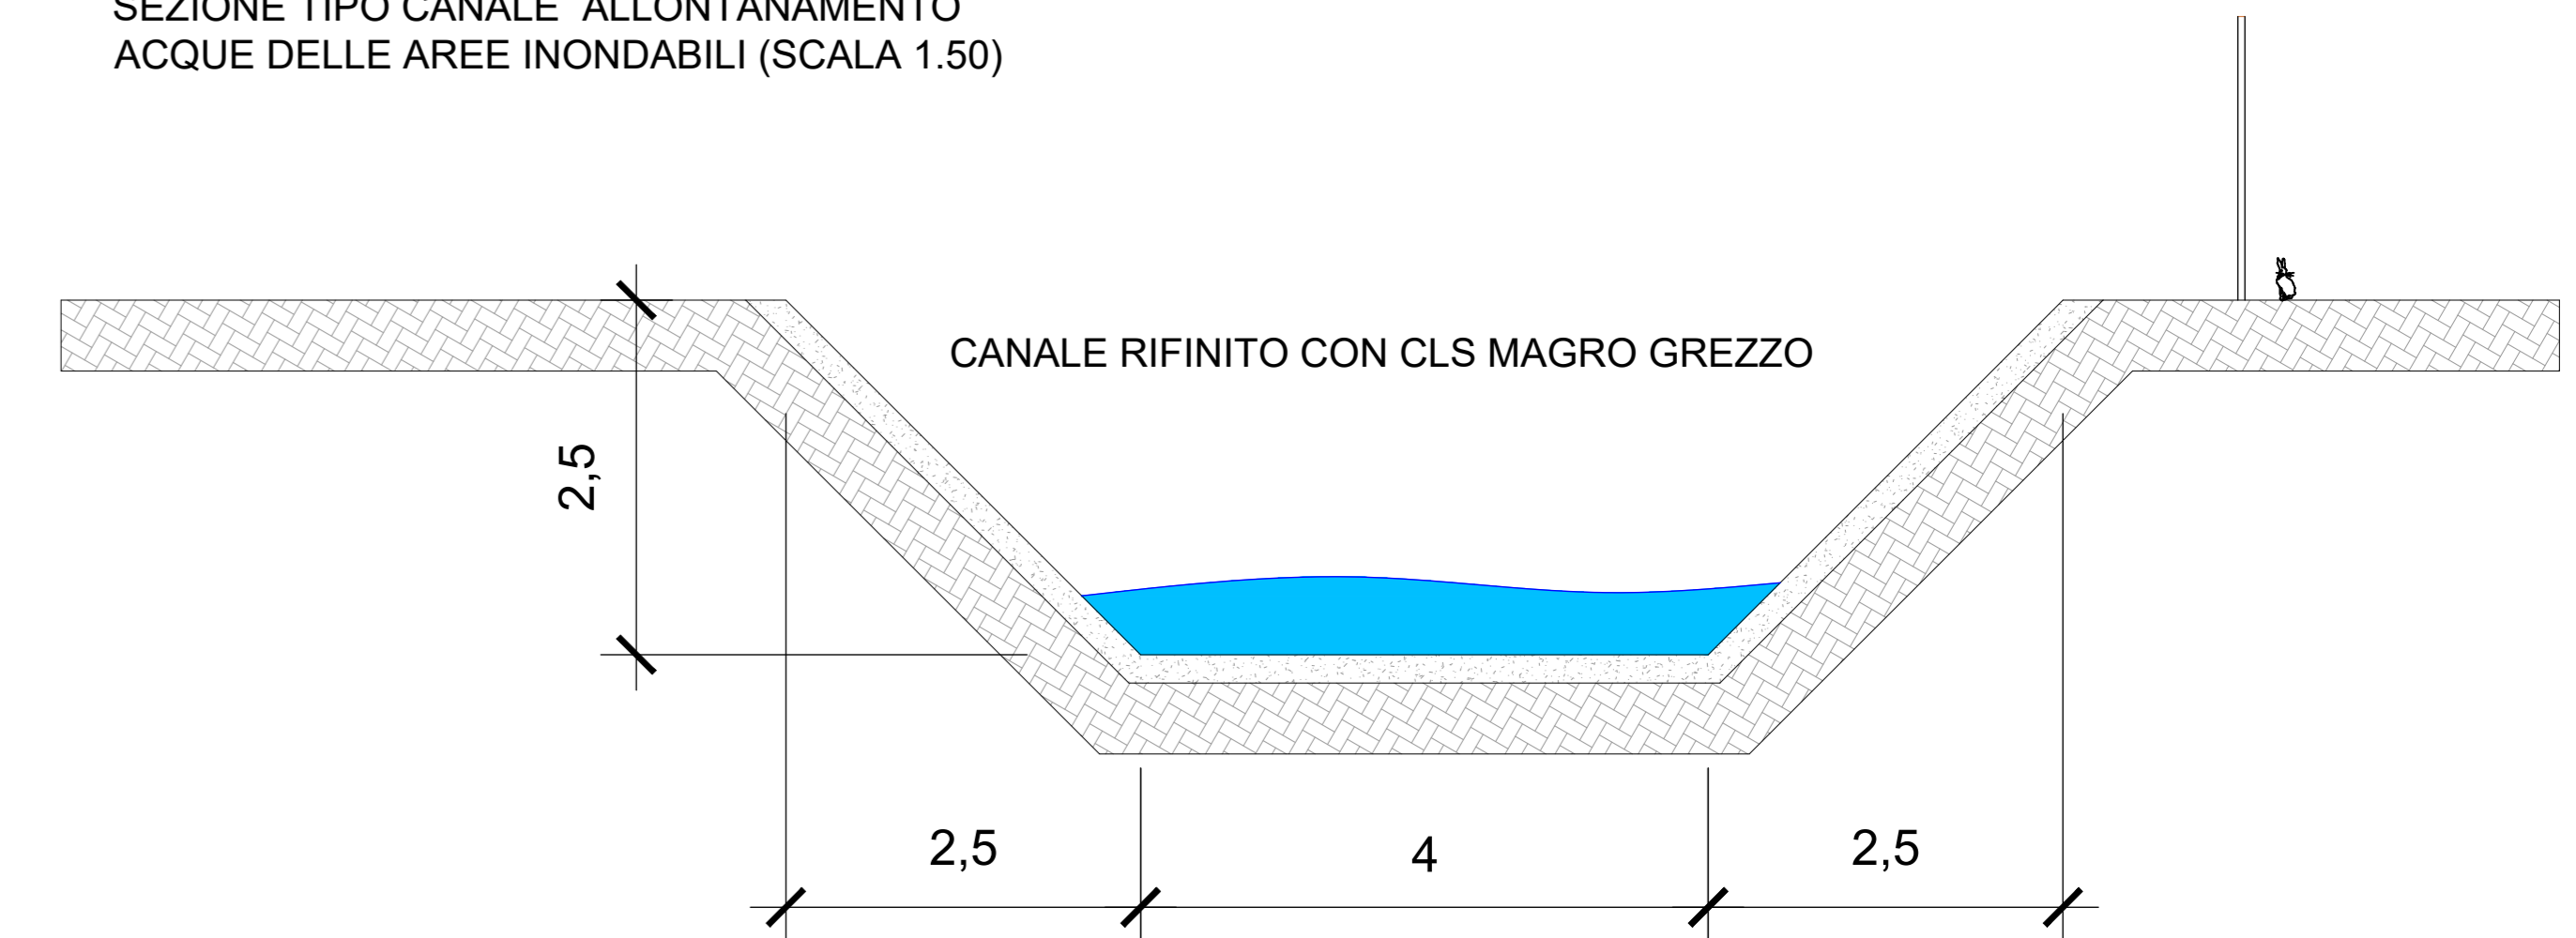

- Acquedotto sopraelevato
- Aree seminativo
- Aree uliveti
- Edificio civile
- Edificio diroccato
- Linea elettrica nuda
- Scolina
- Serre
- Strada non asfaltata

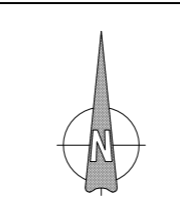

IMPIANTO FOTOVOLTAICO APRICENA 01

COMMITTENTE **Whysol - E Sviluppo S.r.l.**
Via Meravigli n. 3
20123 Milano



PROGETTISTI
Dot. Ing. Fabio Cerino
Dot. Ing. Angelo Destratis
Dot. Ing. Giuseppe Pecorella



SISTEMAZIONE AGRIVOLTAICA E IDRAULICA SU RILIEVO

Redatto	Verificato	Approvato	Reviso	Titolare
GP	GP	FC	FC	X
Rev.	Disegnato	Data	Fase	Scale
01	GP	21/12/19	Secutivo	1:2000
02	ADS	30/06/22	Collaudo	1:2000
	rev_W		Subst.	

Nome file: 20220622_0101 - R.4.4.dwg